

Regione
Sicilia



Comune di
Sambuca di Sicilia



Comune di
Contessa Entellina



Comune di
Santa Margherita di Belice



Committente:



Eni Plenitude Technical Services S.r.l.
Via Dismano, 1280
47522 Cesena (FC) - Italy
Tel. centralino + 39 0547 317199
eniplenitude.com

Documento:

PROGETTO DEFINITIVO

Titolo del Progetto:

PARCO EOLICO "SAMBUCA"

Elaborato:

Sezioni trasversali Asse S12

PROGETTO	DISCIPLINA	AMBITO	TIPO ELABORATO	PROGRESSIVO	SCALA
W-SAM	P	VB	SZ	12	1:200

NOME FILE:

W-SAM-P-VB-SZ-12_Sezioni trasversali Asse S12

Progettazione:



Ing. Saverio Pagliuso


Ing. Mario Francesco Perri

Ing. Giorgio Salatino

Rev:	Data Revisione	Descrizione Revisione	Redatto	Controllato	Approvato
00	SETTEMBRE 2023	PRIMA EMISSIONE	GEMSA	GEMSA	ENI PLENITUDE

SCAVI E BONIFICHE	
FOSSO	0,392 m ²
SOVRASTRUTTURA STRADALE	
CASSONETTO	2,844 m
MANUFATTI	
SCAVO PER PIATTAFORMA	1,652 m ²
SCAVO PER PARETI TRINCEA	0,022 m ²
AREA DI SCAVO	3,864 m

SEZIONE N.: 1
 QT. PROGETTO: 266,385
 DIST.PROG.: 0,000
 DIST.SUCC.: 25,000

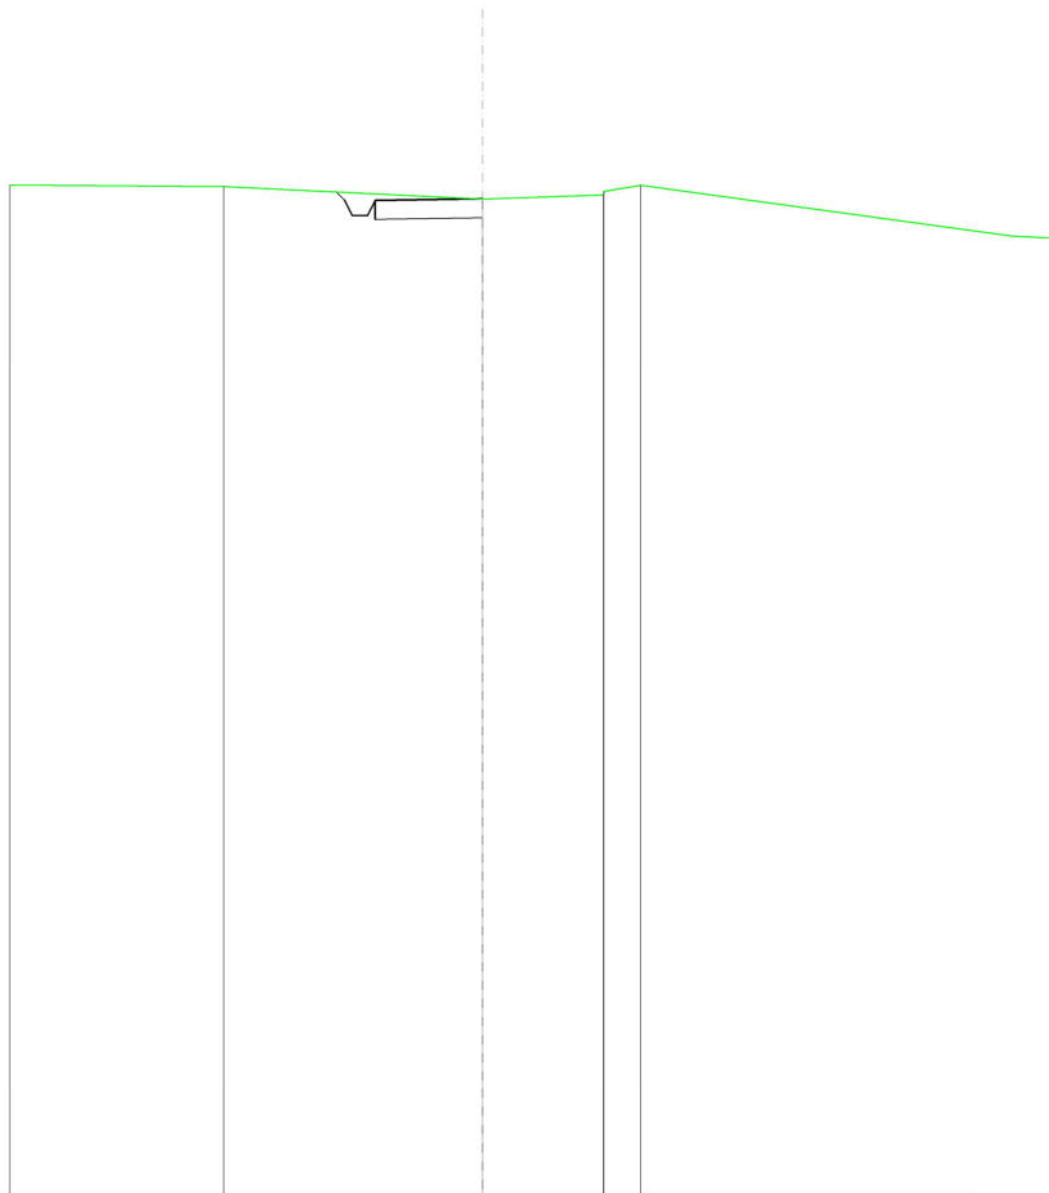


SCALA 1:200

QT.RIF. 240,000

QUOTE TERRENO	266,71	266,38	266,48	266,58	266,74
DIST.PARZIALI TERRENO		6,84	3,20	0,97	
QUOTE PROGETTO		266,57	266,38	266,38	266,39
DIST. PARZIALI PROGETTO					

SCAVI E BONIFICHE	
FOSSO	0,346 m ²
SOVRASTRUTTURA STRADALE	
CASSONETTO	12,904 m
MANUFATTI	
SCAVO PER PIATTAFORMA	8,963 m ²
SCAVO PER PARETI TRINCEA	0,008 m ²
AREA DI SCAVO	13,827 m

SEZIONE N.: 2
 QT. PROGETTO: 267,168
 DIST.PROG.: 25,000
 DIST.PREC.: 25,000
 DIST.SUCC.: 25,000

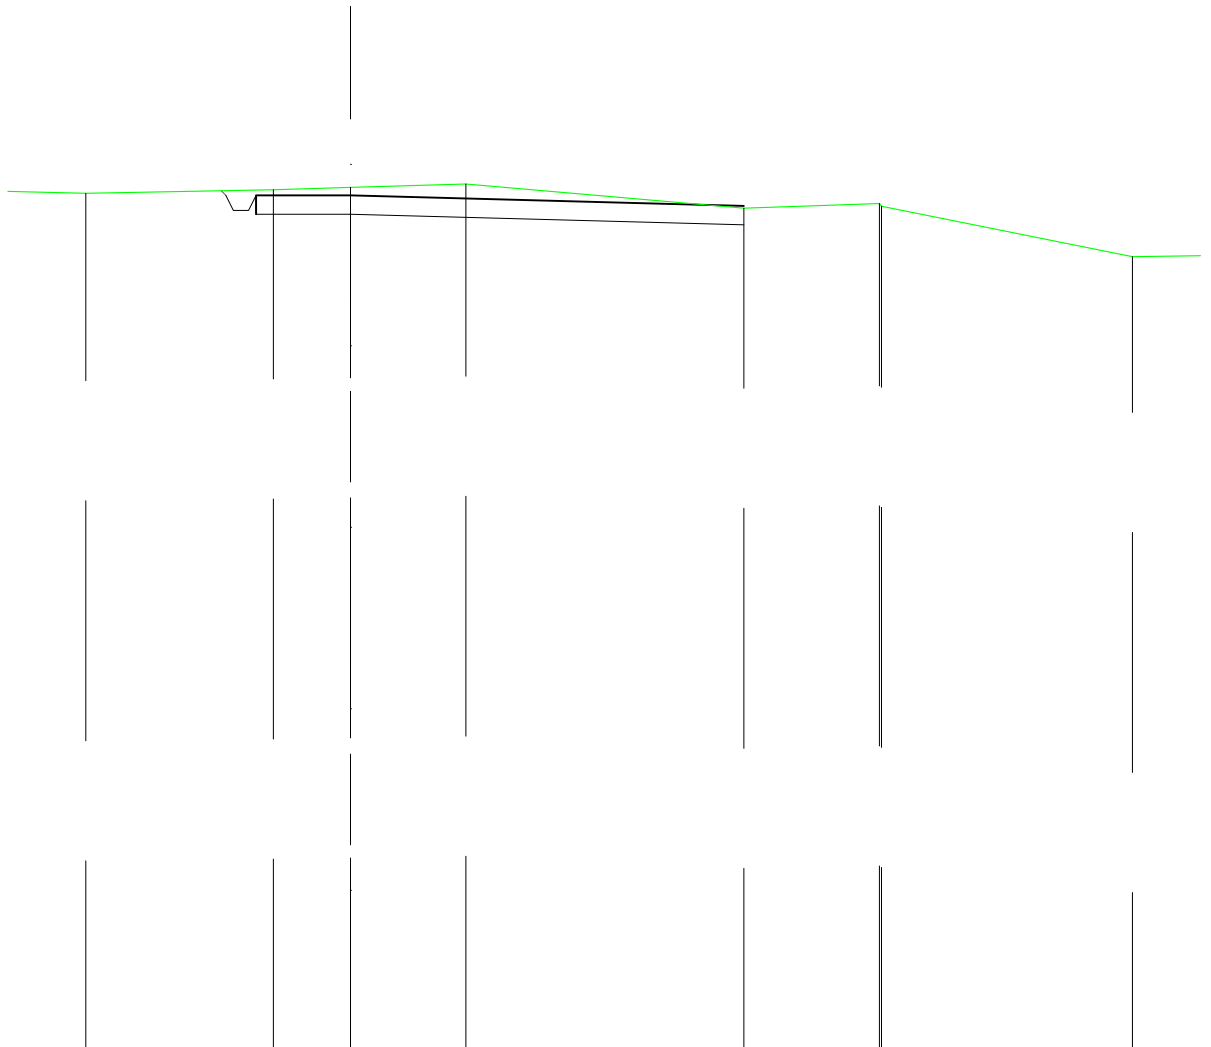

SCALA 1:200

QT.RIF. 244,603

QUOTE TERRENO	267,22	267,32	267,38	267,47	266,83	266,95 266,88	265,55
DIST.PARZIALI TERRENO	4,96	2,04	3,05	7,35	3,59	6,64	
QUOTE PROGETTO		267,29 267,17 266,77 266,77 267,17	267,17		266,89		
DIST. PARZIALI PROGETTO							

RILEVATI	
RILEVATO	1,740 m ²
SOVRASTRUTTURA STRADALE	
CASSONETTO	5,000 m
MANUFATTI	
RILEVATO PER SCARPATE	1,716 m ²

SEZIONE N.: 3
 QT. PROGETTO: 268,678
 DIST. PROG.: 50,000
 DIST. PREC.: 25,000
 DIST. SUCC.: 25,000


SCALA 1:200

QT. RIF. 250,000

QUOTE TERRENO	267,85		267,76	267,81		268,31
DIST. PARZIALI TERRENO		8,61	1,12		8,96	
QUOTE PROGETTO		267,80	268,68	268,28	268,68	268,68
DIST. PARZIALI PROGETTO		1,32		5,00		0,95

RILEVATI	
RILEVATO	4,572 m ²
SOVRASTRUTTURA STRADALE	
CASSONETTO	5,000 m
MANUFATTI	
RILEVATO PER SCARPATE	4,584 m ²

SEZIONE N.: 4
 QT. PROGETTO: 270,193
 DIST.PROG.: 75,000
 DIST.PREC.: 25,000
 DIST.SUCC.: 25,000

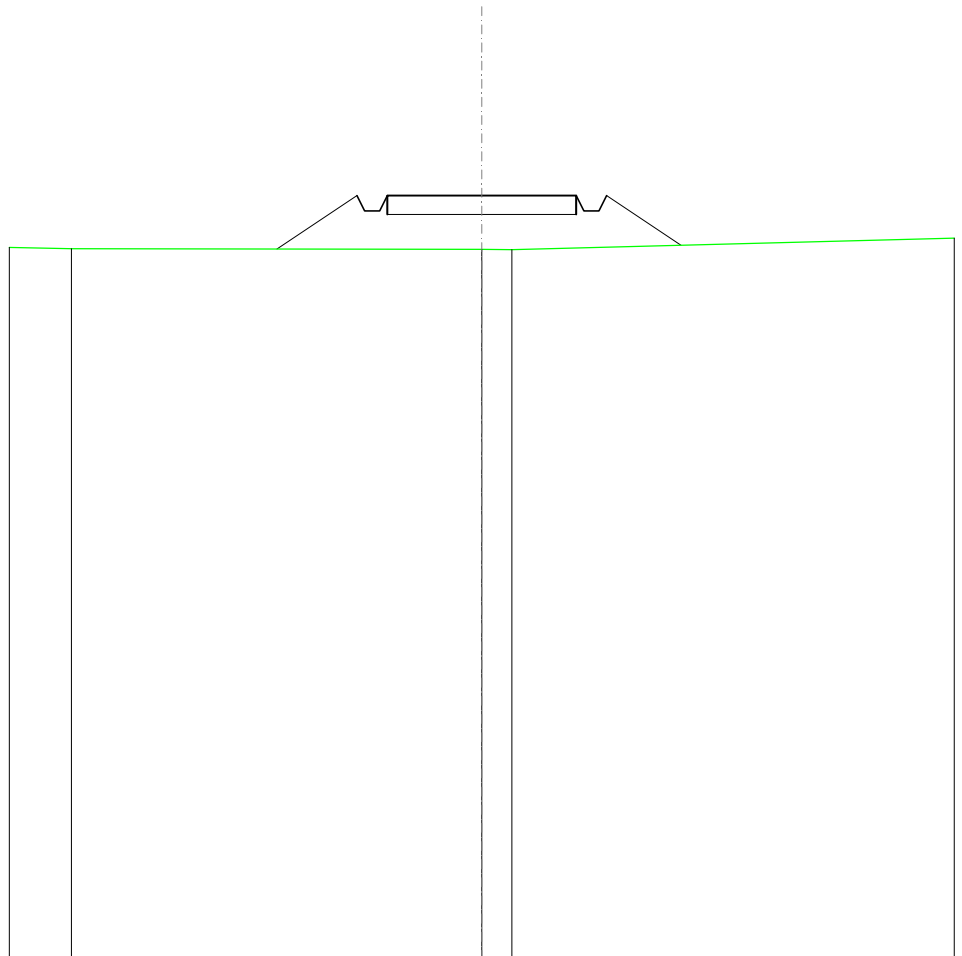


SCALA 1:200

QT.RIF. 250,000

QUOTE TERRENO	268,79			268,77	268,77
DIST.PARZIALI TERRENO		10,85		0,80	
QUOTE PROGETTO		268,78	270,19 268,79 268,79 270,19	270,19	270,19 268,79 268,79 270,19 268,88
DIST. PARZIALI PROGETTO		2,12		5,00	1,96

RILEVATI	
RILEVATO	4,857 m ²
SOVRASTRUTTURA STRADALE	
CASSONETTO	5,000 m
MANUFATTI	
RILEVATO PER SCARPATE	4,784 m ²

SEZIONE N.: 5
 QT. PROGETTO: 271,896
 DIST.PROG.: 100,000
 DIST.PREC.: 25,000
 DIST.SUCC.: 25,000

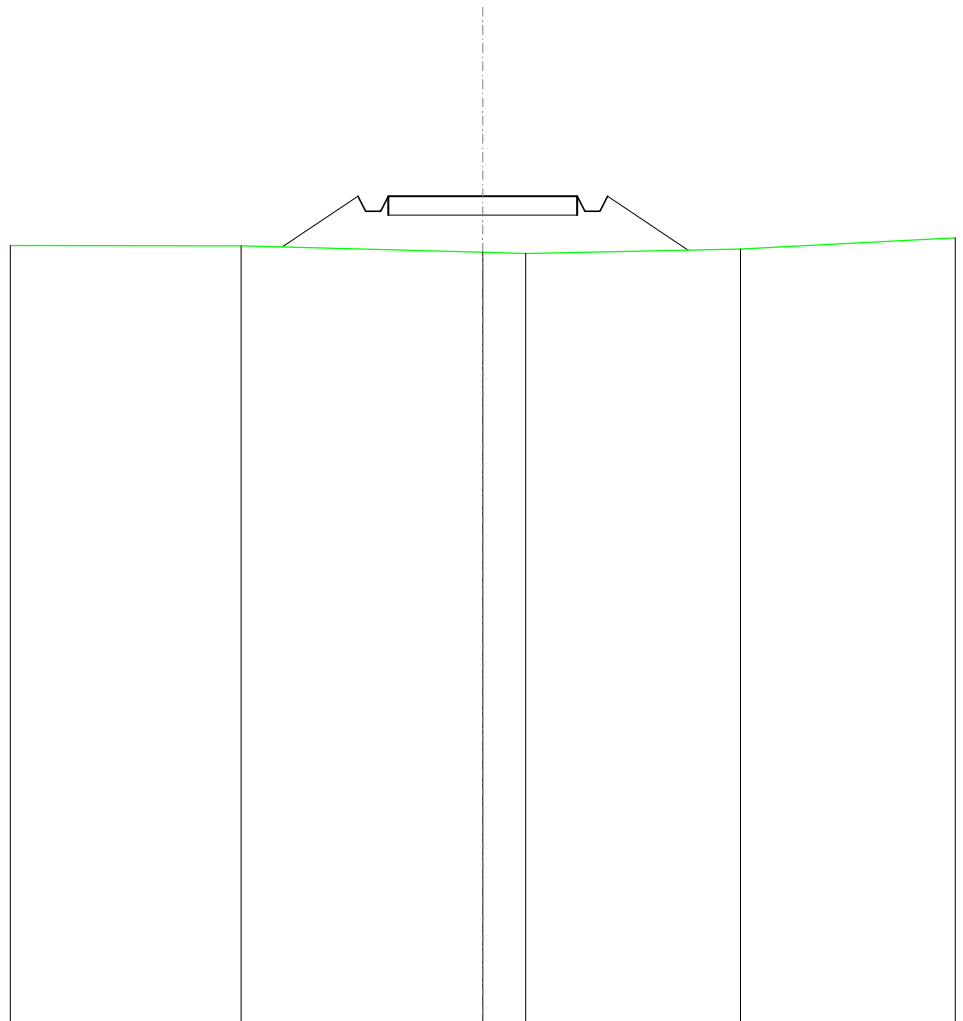


SCALA 1:200

QT.RIF. 250,000

QUOTE TERRENO	270,59		270,42	270,39		270,50
DIST.PARZIALI TERRENO		6,39	1,14		5,68	
QUOTE PROGETTO	270,56	271,90	271,50	271,50	271,90	270,47
DIST. PARZIALI PROGETTO		2,00		5,00		2,14

SCAVI E BONIFICHE	
FOSSO	0,113 m ²
RILEVATI	
RILEVATO	1,387 m ²
SOVRASTRUTTURA STRADALE	
CASSONETTO	8,044 m
MANUFATTI	
SCAVO PER PIATTAFORMA	0,378 m ²
RILEVATO PER SCARPATE	1,478 m ²
AREA DI SCAVO	3,335 m

SEZIONE N.: 6
 QT. PROGETTO: 274,681
 DIST.PROG.: 125,000
 DIST.PREC.: 25,000
 DIST.SUCC.: 25,000

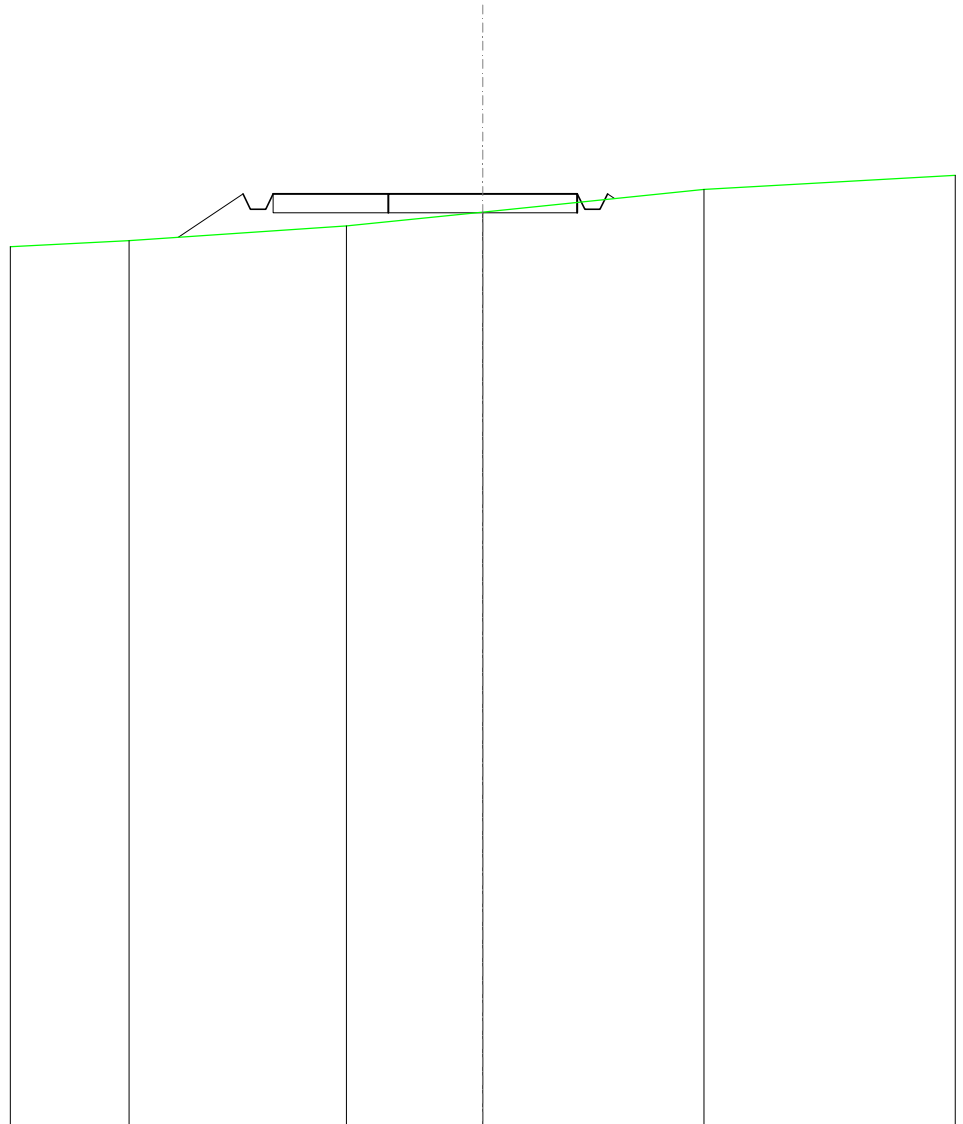


SCALA 1:200

QT.RIF. 250,000

QUOTE TERRENO	273,45	273,83	274,20	274,80
DIST.PARZIALI TERRENO	5,75	3,60	5,85	
QUOTE PROGETTO	273,54	274,68 274,28 274,68	274,68	274,68 274,28 274,68 274,56
DIST. PARZIALI PROGETTO	1,72	8,04		

SCAVI E BONIFICHE	
FOSSO	0,205 m ²
RILEVATI	
RILEVATO	3,631 m ²
SOVRASTRUTTURA STRADALE	
CASSONETTO	7,658 m
MANUFATTI	
SCAVO PER PIATTAFORMA	0,319 m ²
SCAVO PER PARETI TRINCEA	0,001 m ²
RILEVATO PER SCARPATE	4,480 m ²
AREA DI SCAVO	2,523 m

SEZIONE N.: 7
 QT. PROGETTO: 277,569
 DIST.PROG.: 150,000
 DIST.PREC.: 25,000
 DIST.SUCC.: 25,000

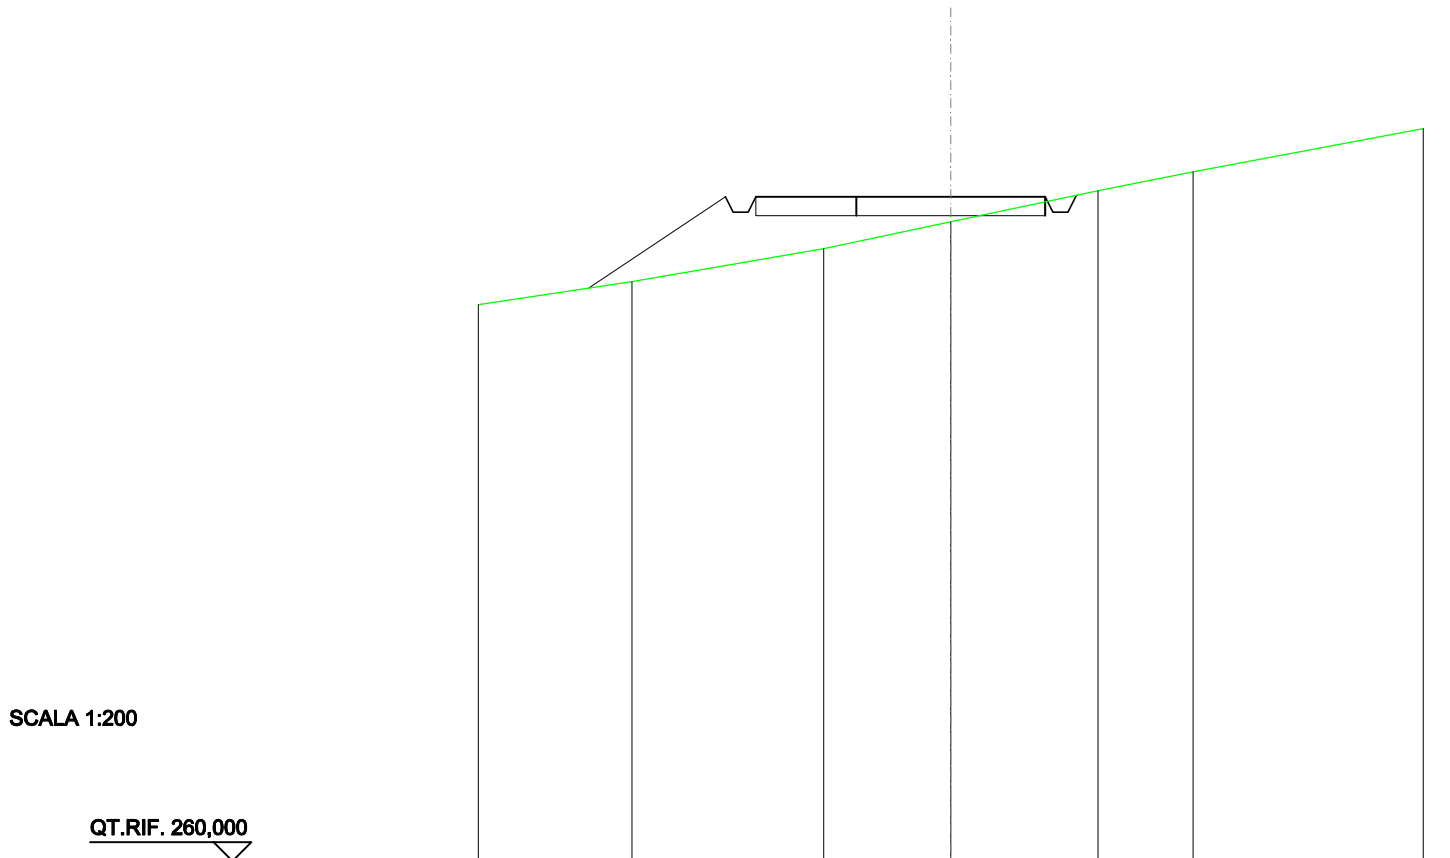


SCALA 1:200

QT.RIF. 260,000

QUOTE TERRENO		275,33		276,20		276,91		277,73		278,23
DIST.PARZIALI TERRENO			5,07		3,36		3,90		2,51	
QUOTE PROGETTO		275,16	277,57 277,17 277,57		277,57		277,57		277,57 277,17 277,57	277,61
DIST. PARZIALI PROGETTO			3,62		7,66					

RILEVATI	
RILEVATO	7,581 m ²
SOVRASTRUTTURA STRADALE	
CASSONETTO	5,000 m
MANUFATTI	
RILEVATO PER SCARPATE	10,305 m ²

SEZIONE N.: 8
 QT. PROGETTO: 279,358
 DIST.PROG.: 175,000
 DIST.PREC.: 25,000
 DIST.SUCC.: 25,000

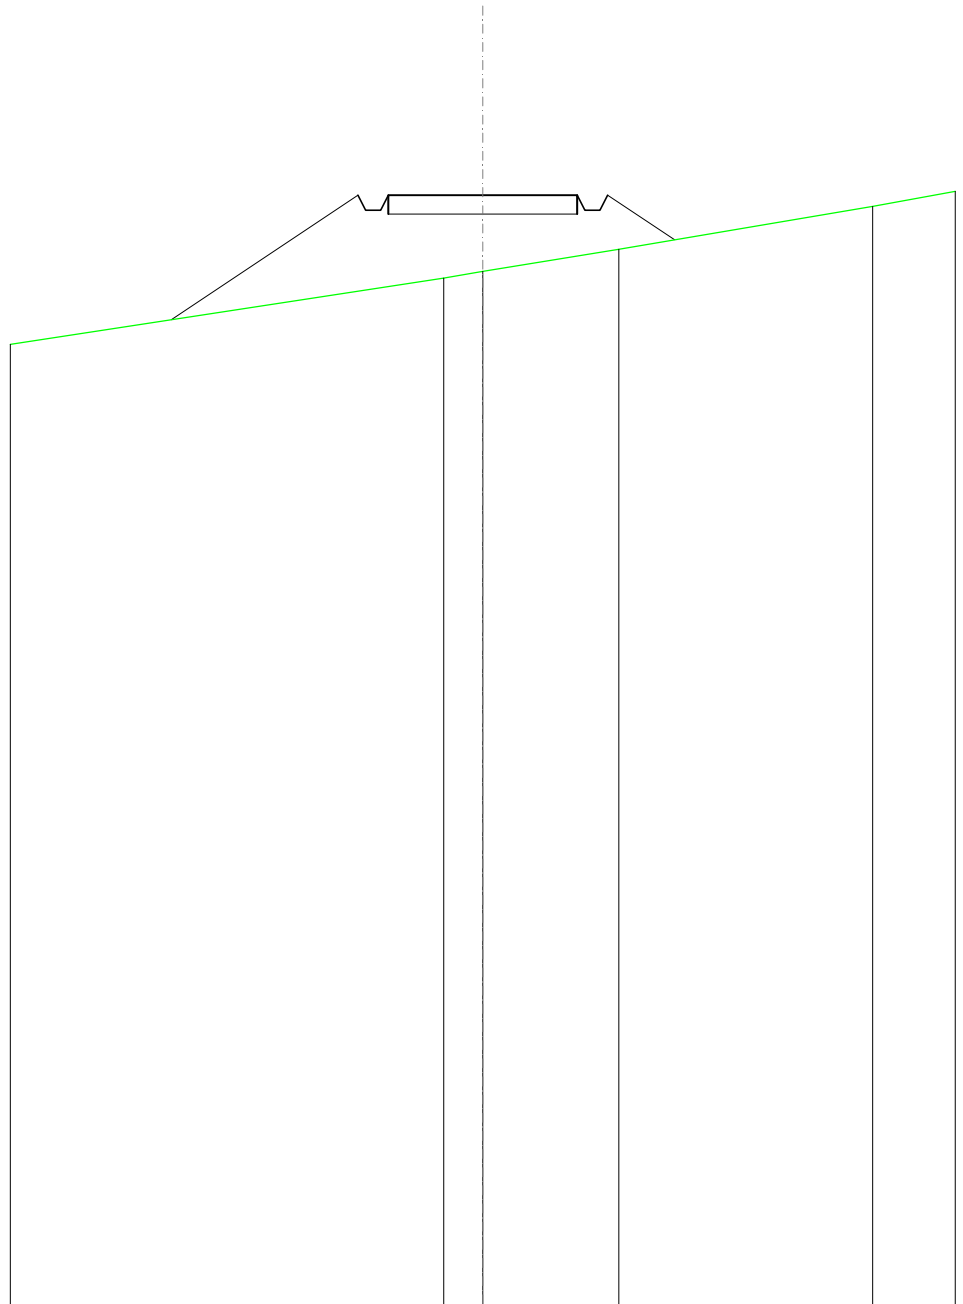


SCALA 1:200

QT.RIF. 250,000

QUOTE TERRENO			277,17	277,34		277,93		279,06
DIST.PARZIALI TERRENO			1,03	3,60		6,71		
QUOTE PROGETTO	276,06	279,36	278,96	278,96	279,36	279,36	278,96	278,18
DIST. PARZIALI PROGETTO		4,94		5,00		1,77		

SCAVI E BONIFICHE	
FOSSO	0,219 m ²
RILEVATI	
RILEVATO	9,581 m ²
SOVRASTRUTTURA STRADALE	
CASSONETTO	13,084 m
MANUFATTI	
SCAVO PER PIATTAFORMA	0,503 m ²
SCAVO PER PARETI TRINCEA	0,001 m ²
RILEVATO PER SCARPATE	7,246 m ²
AREA DI SCAVO	3,281 m

SEZIONE N.: 9
 QT. PROGETTO: 280,857
 DIST.PROG.: 200,000
 DIST.PREC.: 25,000
 DIST.SUCC.: 25,000

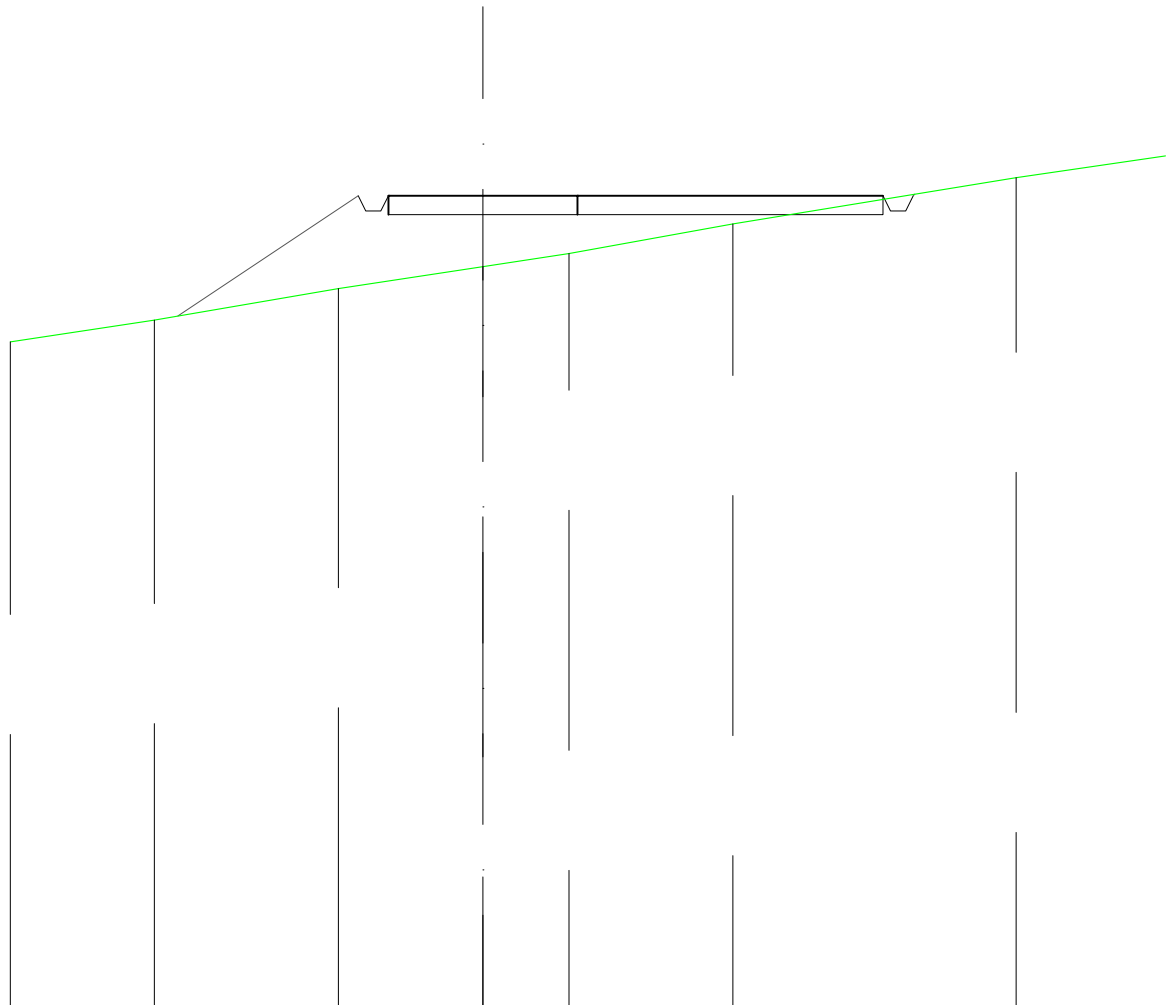


SCALA 1:200

QT.RIF. 259,398

QUOTE TERRENO	276,99	277,57	278,41	278,98	279,33	280,11	281,34
DIST.PARZIALI TERRENO	3,81	4,87	3,82	2,28	4,33	7,50	
QUOTE PROGETTO		277,68	280,86 280,46 280,46 280,86	280,86	280,86		280,86 280,46 280,46 280,86 280,90
DIST. PARZIALI PROGETTO		4,77			13,08		

RILEVATI	
RILEVATO	5,130 m ²
SOVRASTRUTTURA STRADALE	
CASSONETTO	5,000 m
MANUFATTI	
RILEVATO PER SCARPATE	7,022 m ²

SEZIONE N.: 10
 QT. PROGETTO: 282,336
 DIST.PROG.: 225,000
 DIST.PREC.: 25,000
 DIST.SUCC.: 25,000

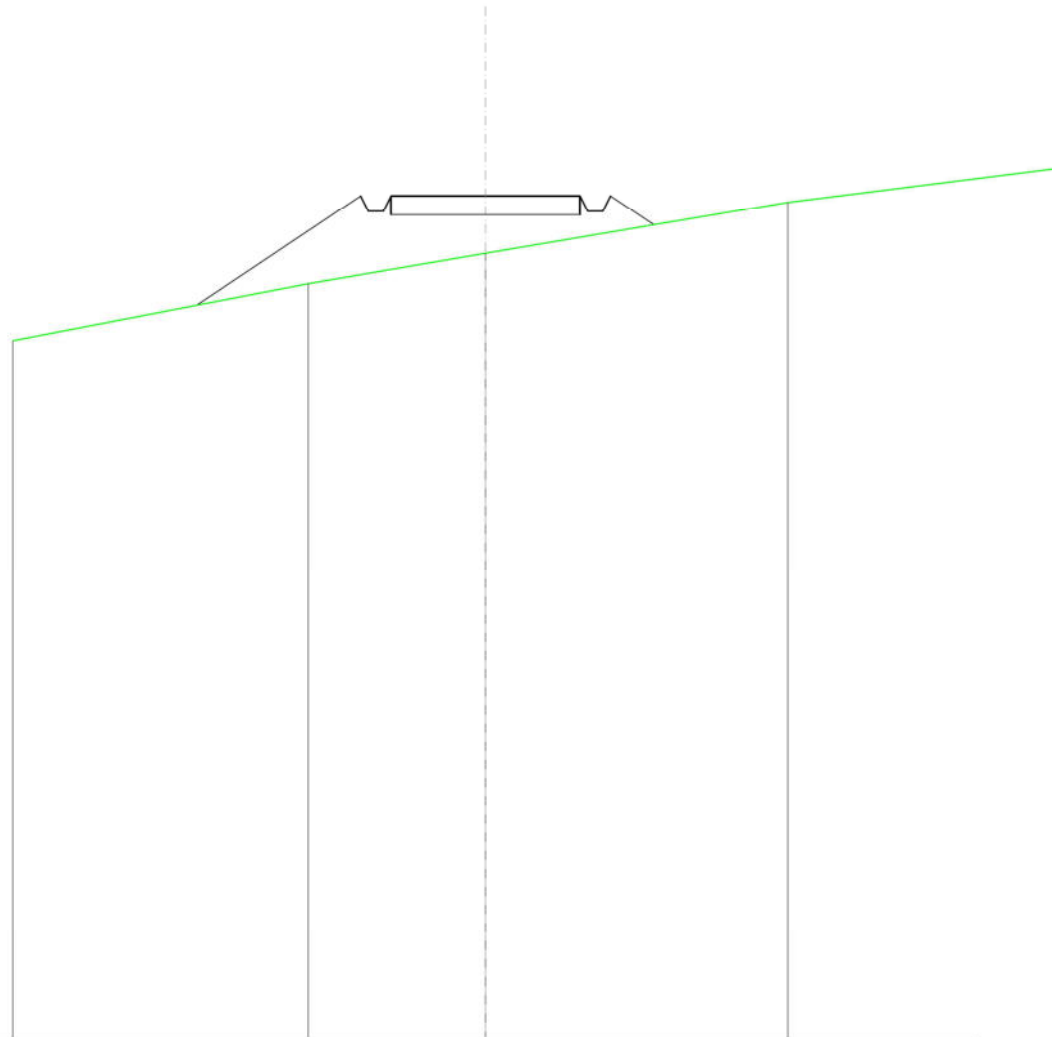


SCALA 1:200

QT.RIF. 260,000

QUOTE TERRENO		280,01		280,81		282,17
DIST.PARZIALI TERRENO			4,68		7,99	
QUOTE PROGETTO	279,44		282,34 281,94 281,94 282,34	282,34		282,34 281,94 281,94 282,34 281,57
DIST. PARZIALI PROGETTO		4,35		5,00		1,15

SCAVI E BONIFICHE	
FOSSO	3,290 m ²
RILEVATI	
RILEVATO	87,036 m ²
SOVRASTRUTTURA STRADALE	
CASSONETTO	56,998 m
MANUFATTI	
SCAVO PER PIATTAFORMA	50,043 m ²
SCAVO PER PARETI TRINCEA	9,443 m ²
RILEVATO PER SCARPATE	40,708 m ²
AREA DI SCAVO	30,955 m

SEZIONE N.: 11
 QT. PROGETTO: 282,996
 DIST.PROG.: 250,000
 DIST.PREC.: 25,000
 DIST.SUCC.: 25,000

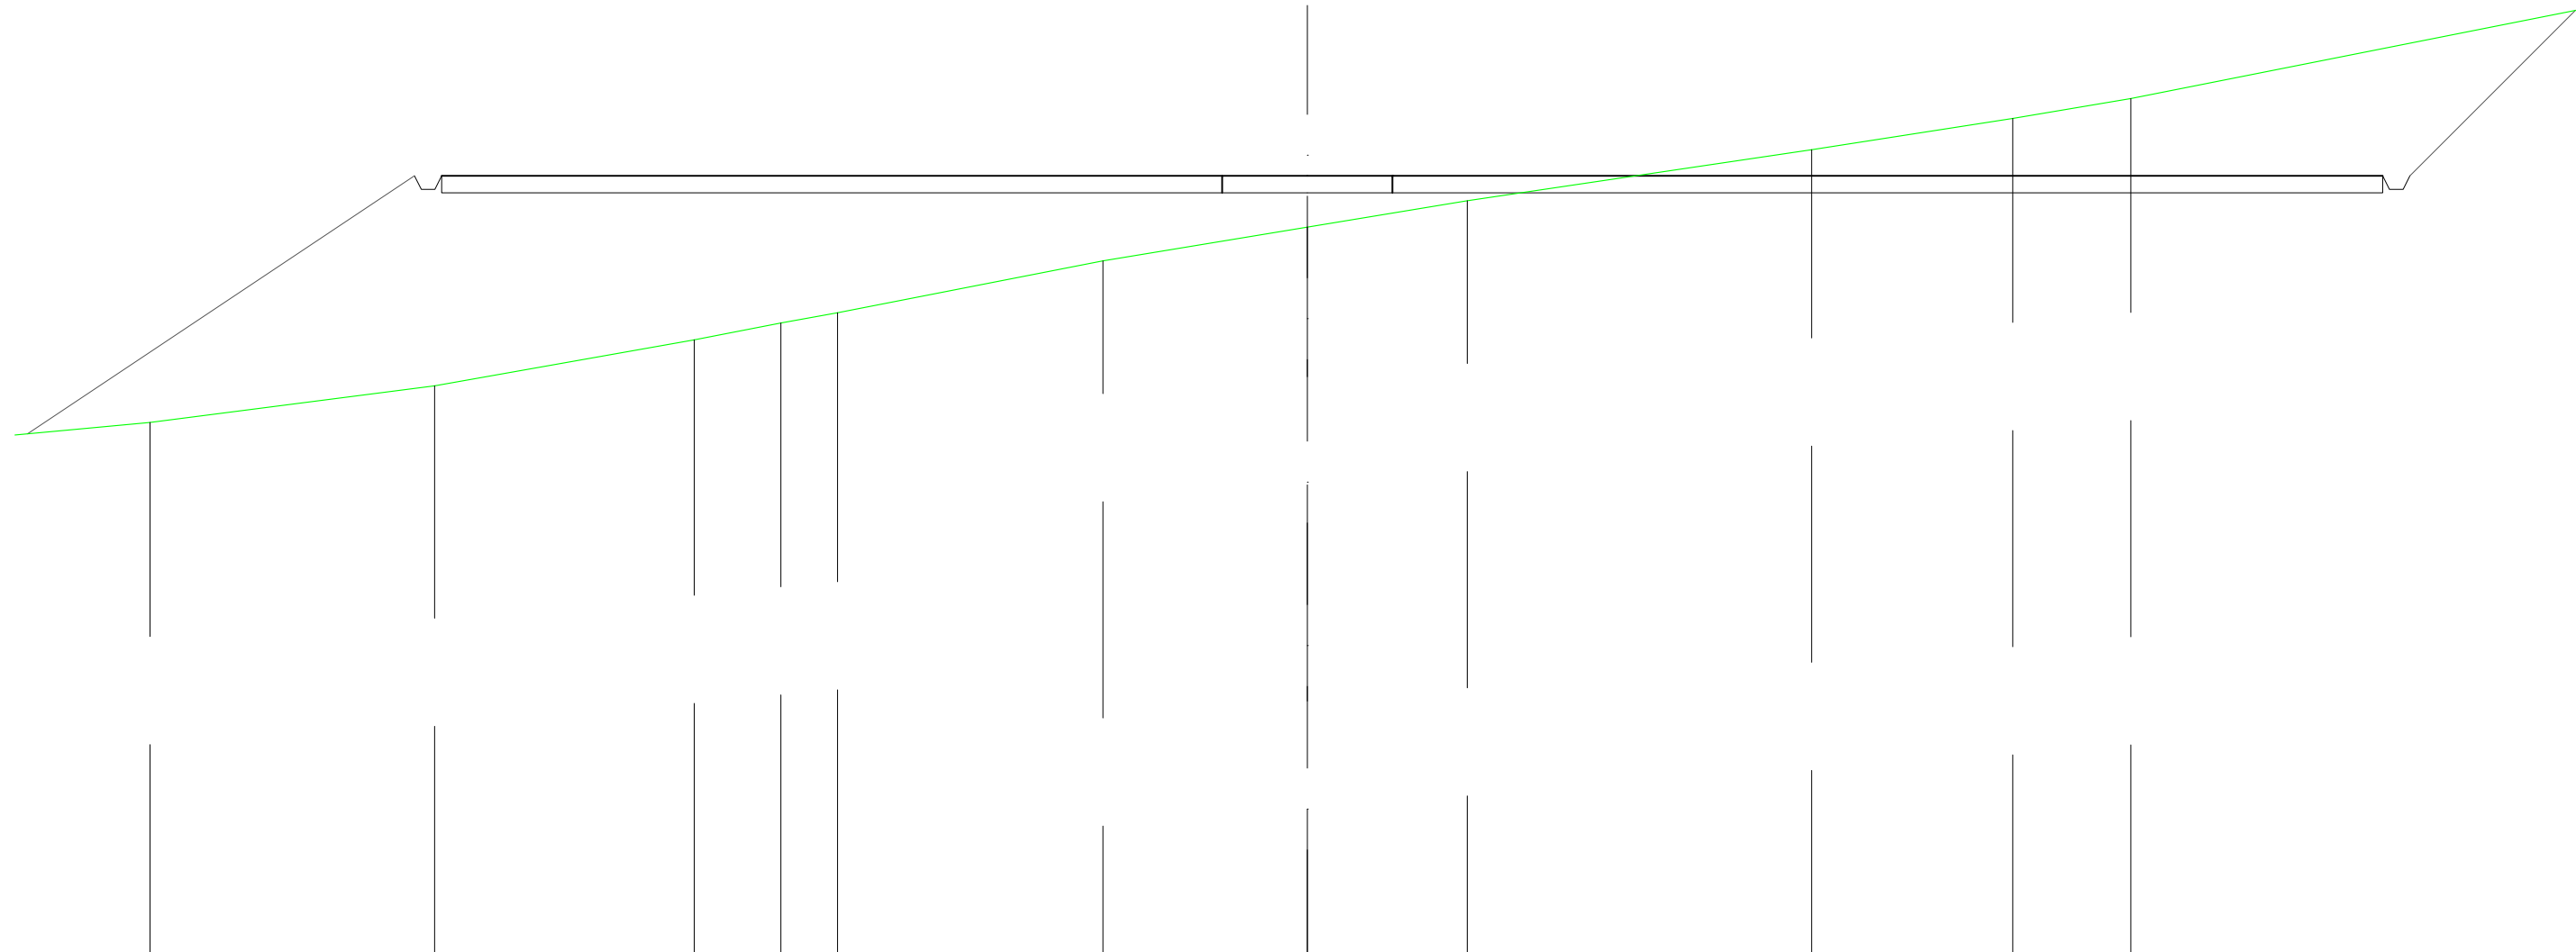


SCALA 1:200

QT.RIF. 260,000

QUOTE TERRENO	275,75	276,83	278,18	278,67	278,97	280,49	281,49	282,26	283,76	284,68	285,26	
DIST.PARZIALI TERRENO	8,36	7,62	2,55	1,66	7,80	6,00	4,70	10,11	5,91	3,47	18,76	
QUOTE PROGETTO		283,00	282,60	282,60	283,00							287,85
DIST. PARZIALI PROGETTO	11,36						57,00					4,85


RILEVATI	
RILEVATO	42,461 m ²
SOVRASTRUTTURA STRADALE	
CASSONETTO	73,989 m
MANUFATTI	
SCAVO PER PIATTAFORMA	115,076 m ²
SCAVO PER PLINTO	68,961 m ²
RILEVATO PER SCARPATE	21,306 m ²
AREA DI SCAVO	34,430 m

SEZIONE N.: 13
 QT. PROGETTO: 283,329
 DIST. PROC.: 289,894
 DIST. PREC.: 14,884
 DIST. SUCC.: 11,500

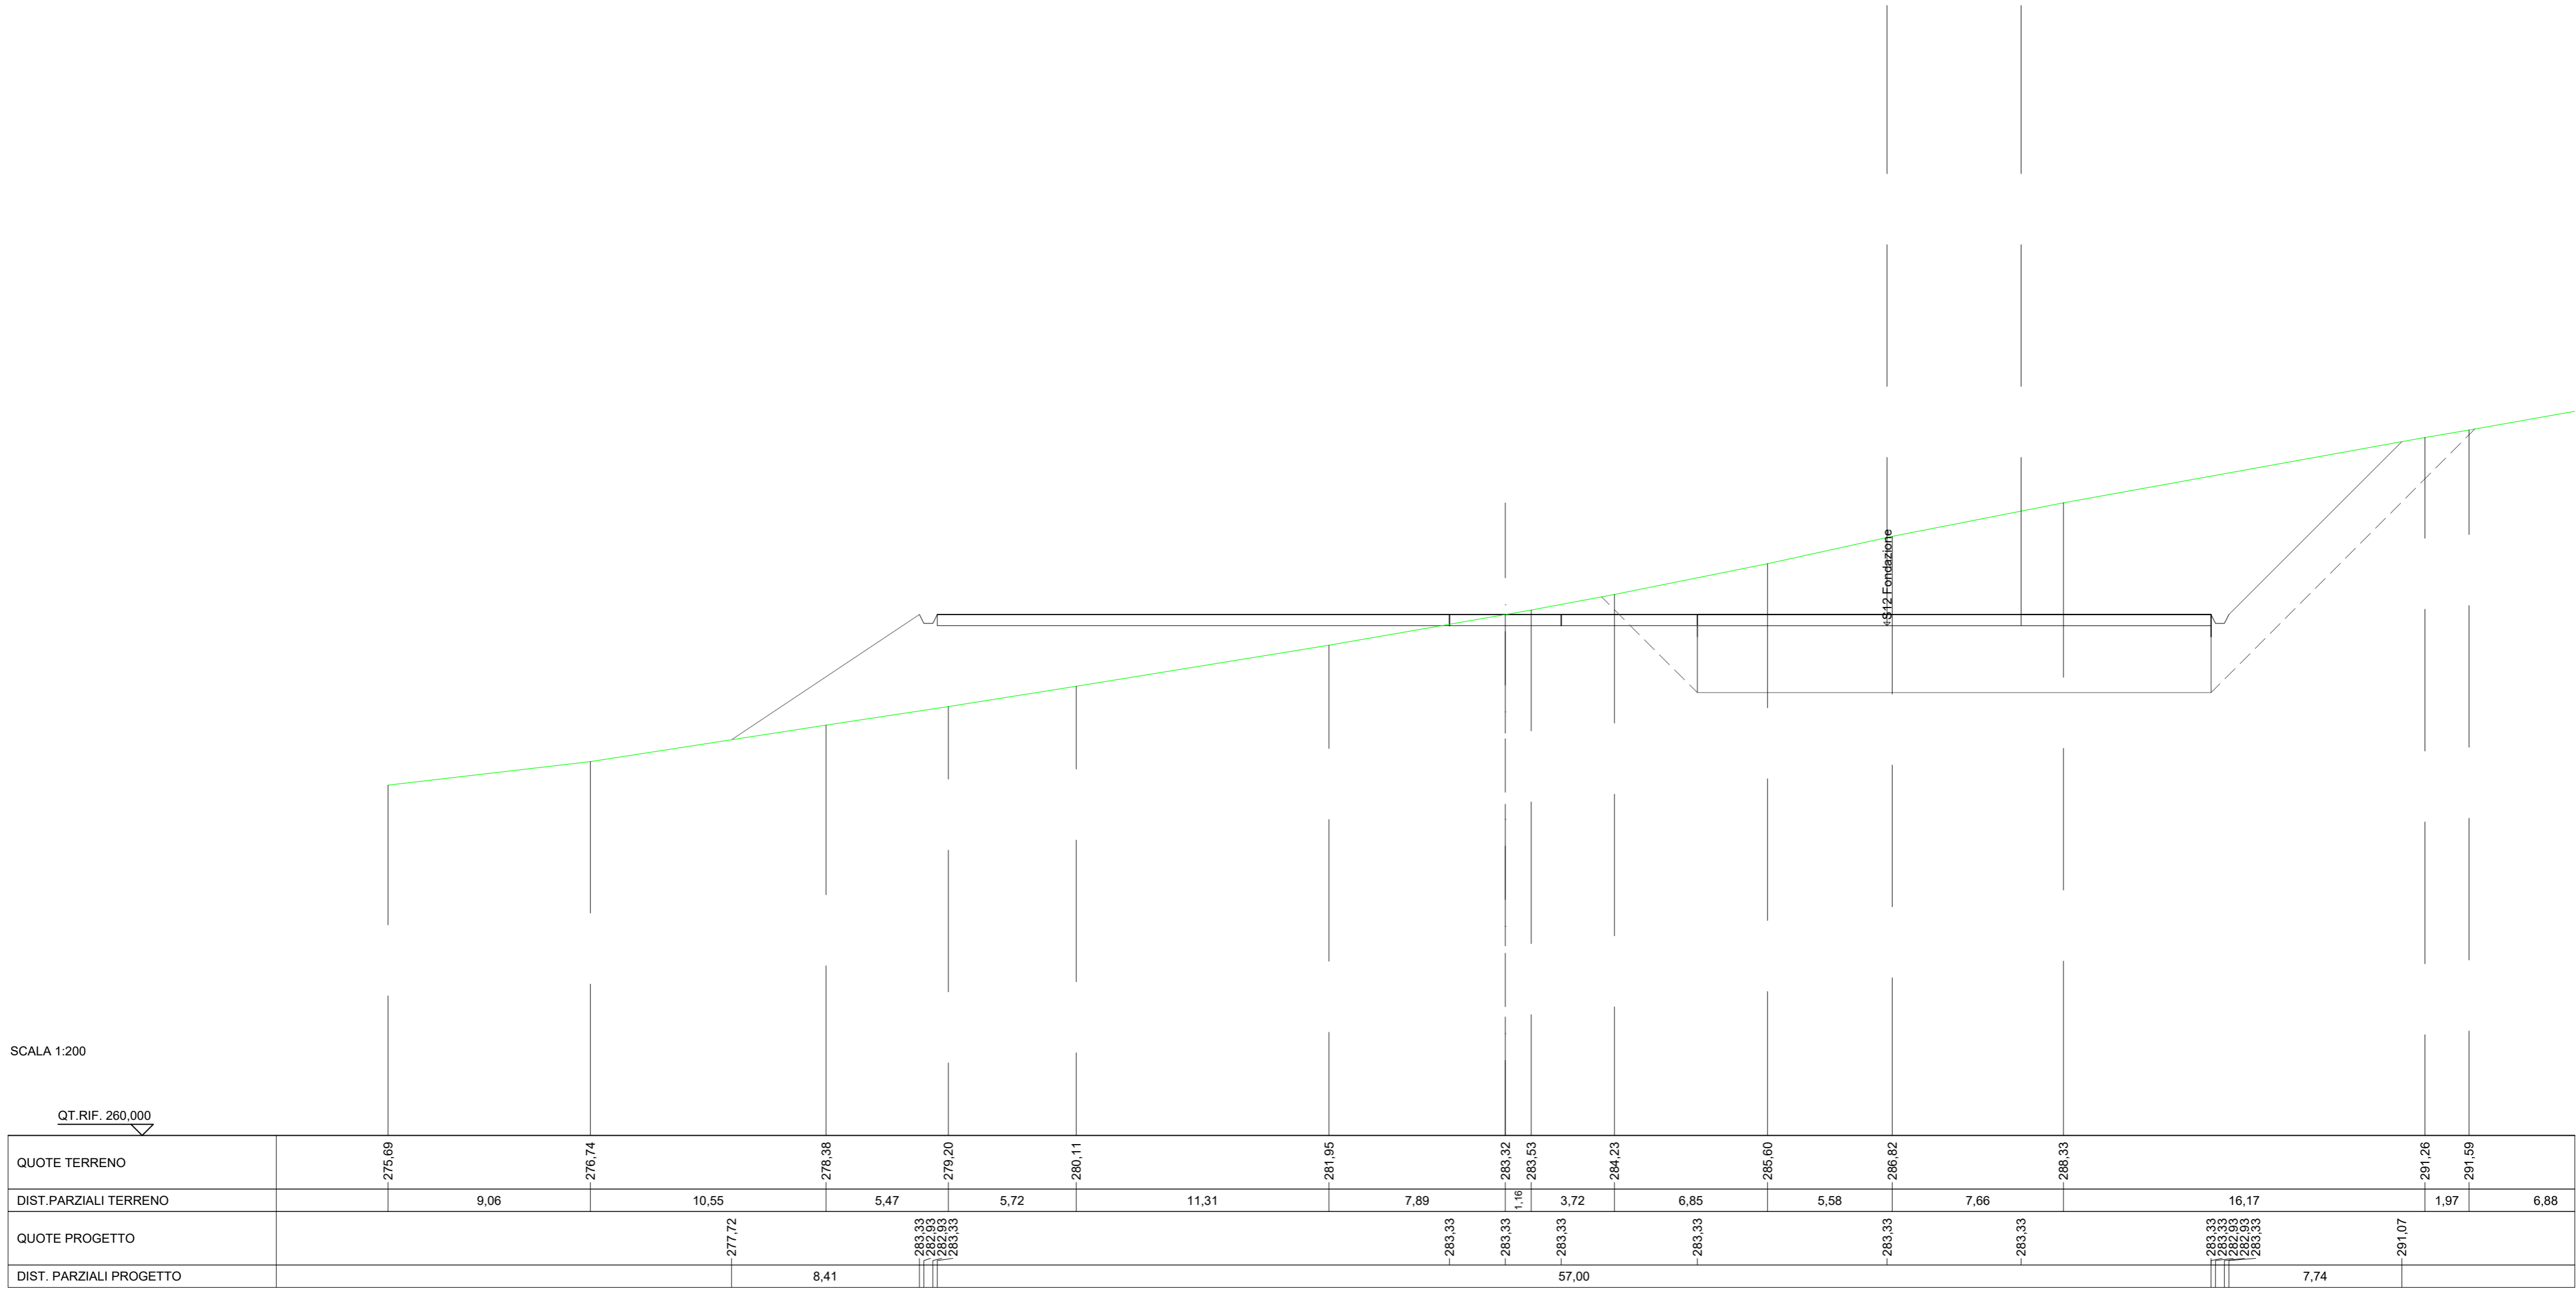

RILEVATI	
RILEVATO	27,470 m ²
SOVRASTRUTTURA STRADALE	
CASSONETTO	45,498 m
MANUFATTI	
SCAVO PER PIATTAFORMA	67,926 m ²
RILEVATO PER SCARPATE	15,642 m ²
AREA DI SCAVO	26,498 m

SEZIONE N.: 14
 QT. PROGETTO: 283,425
 DIST.PROG.: 301,394
 DIST.PREC.: 11,500

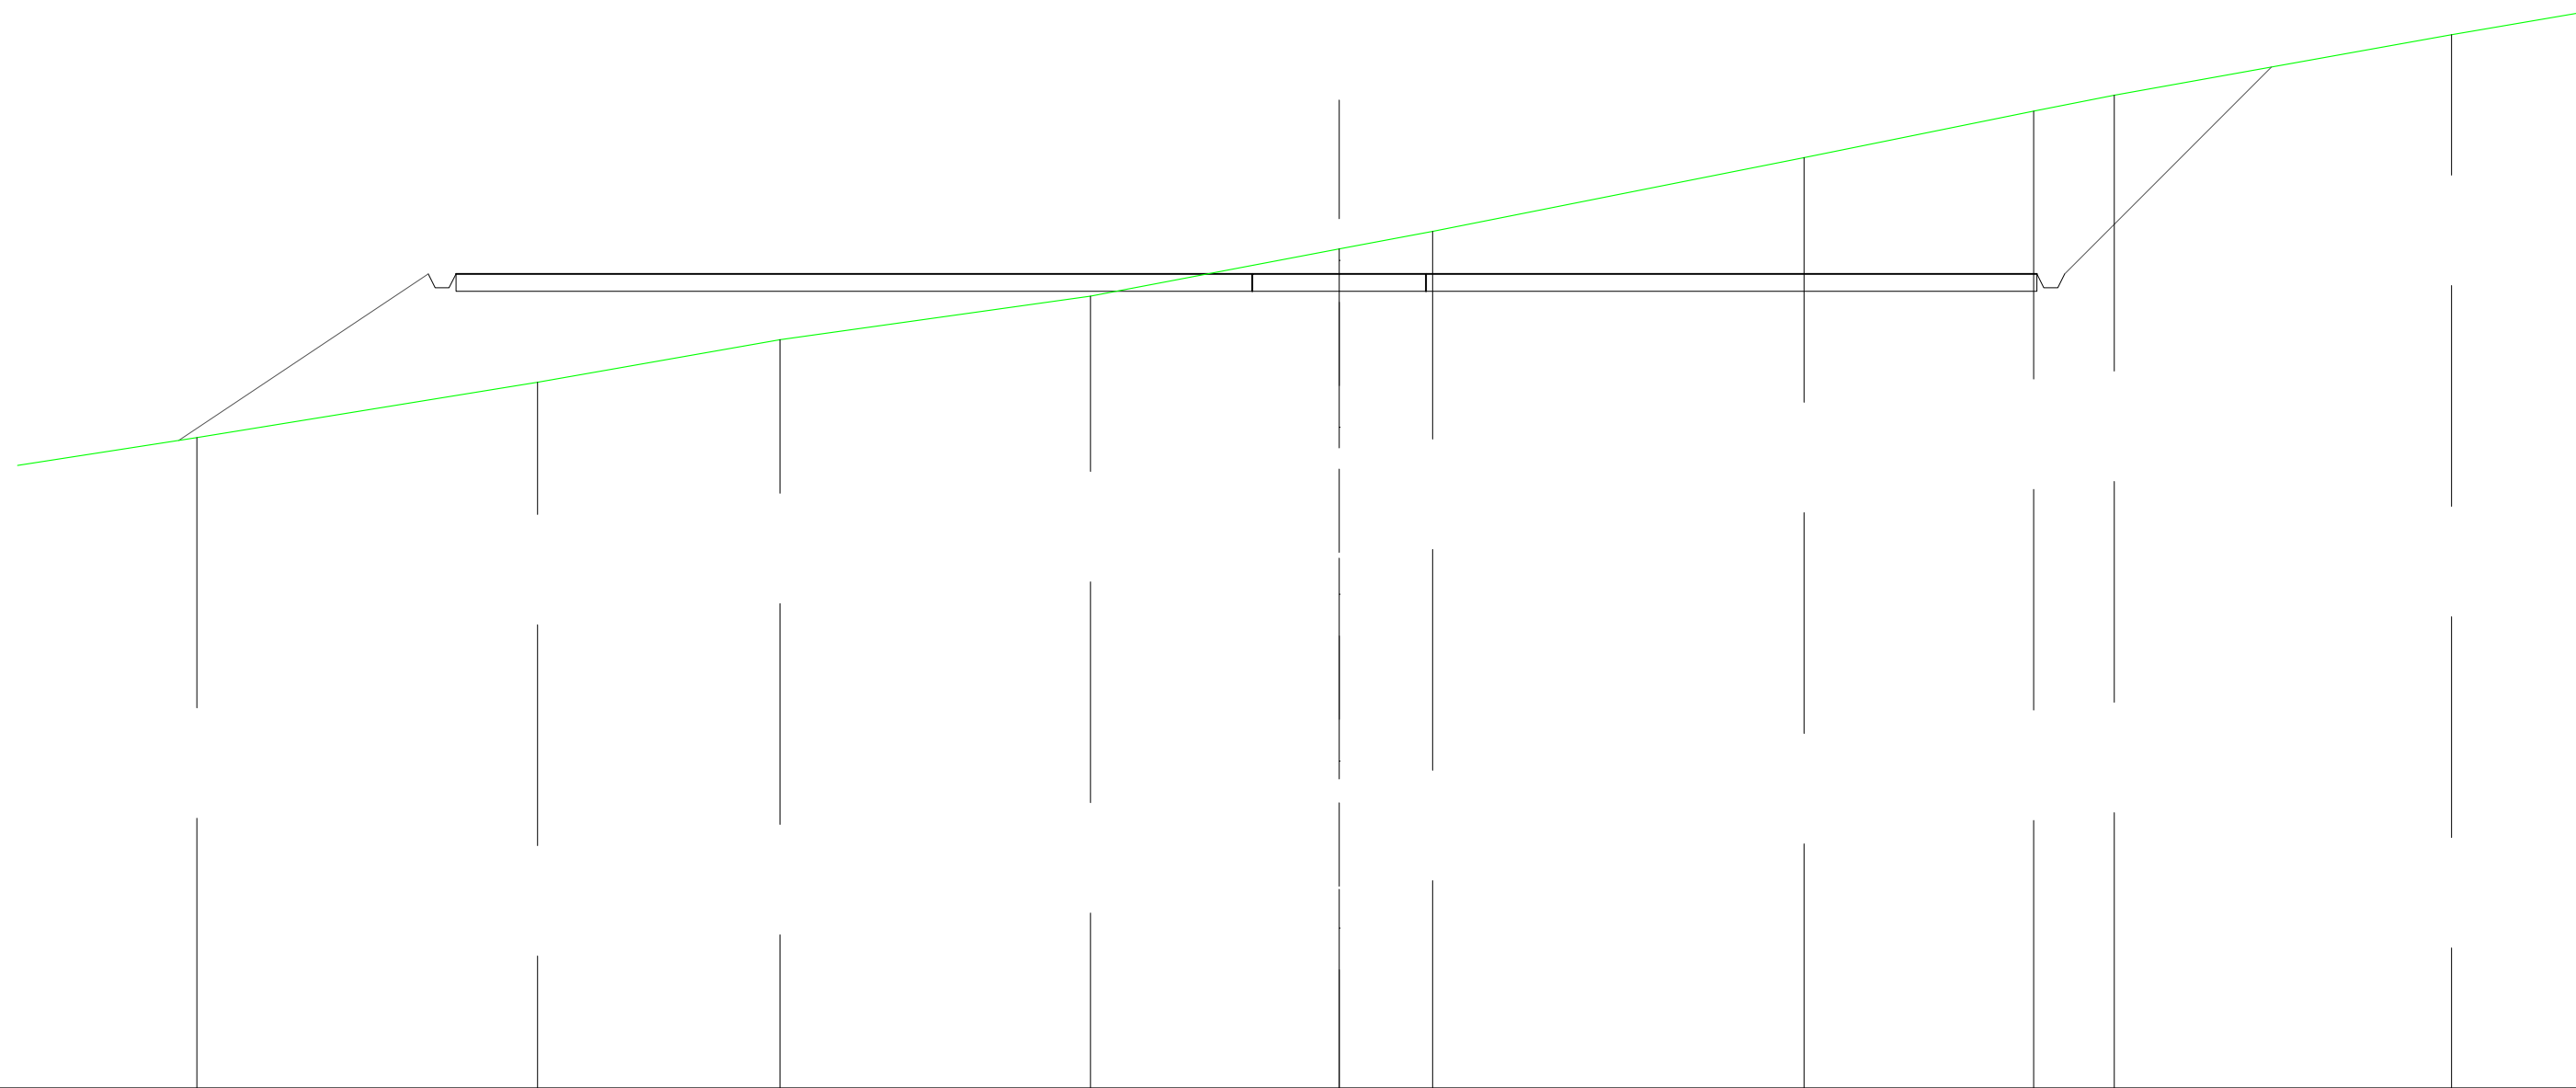


SCALA 1:200

QT.RIF. 260,000

QUOTE TERRENO	278,72	280,31	281,53	282,78	284,14	284,65	286,77	288,11	288,56	290,30	
DIST.PARZIALI TERRENO	8,09	9,80	6,98	8,94	7,16	2,69	10,69	6,61	2,32	9,70	
QUOTE PROGETTO	278,64	283,43	283,03	283,03	283,43	283,43	283,43	283,43	283,03	283,43	289,37
DIST. PARZIALI PROGETTO		7,18			45,50					5,95	

SCAVI E BONIFICHE	
FOSSO	2,842 m ²
MANUFATTI	
SCAVO PER PARETI TRINCEA	4,914 m ²
AREA DI SCAVO	3,862 m

SEZIONE N.: 15
 QT. PROGETTO: 283,189

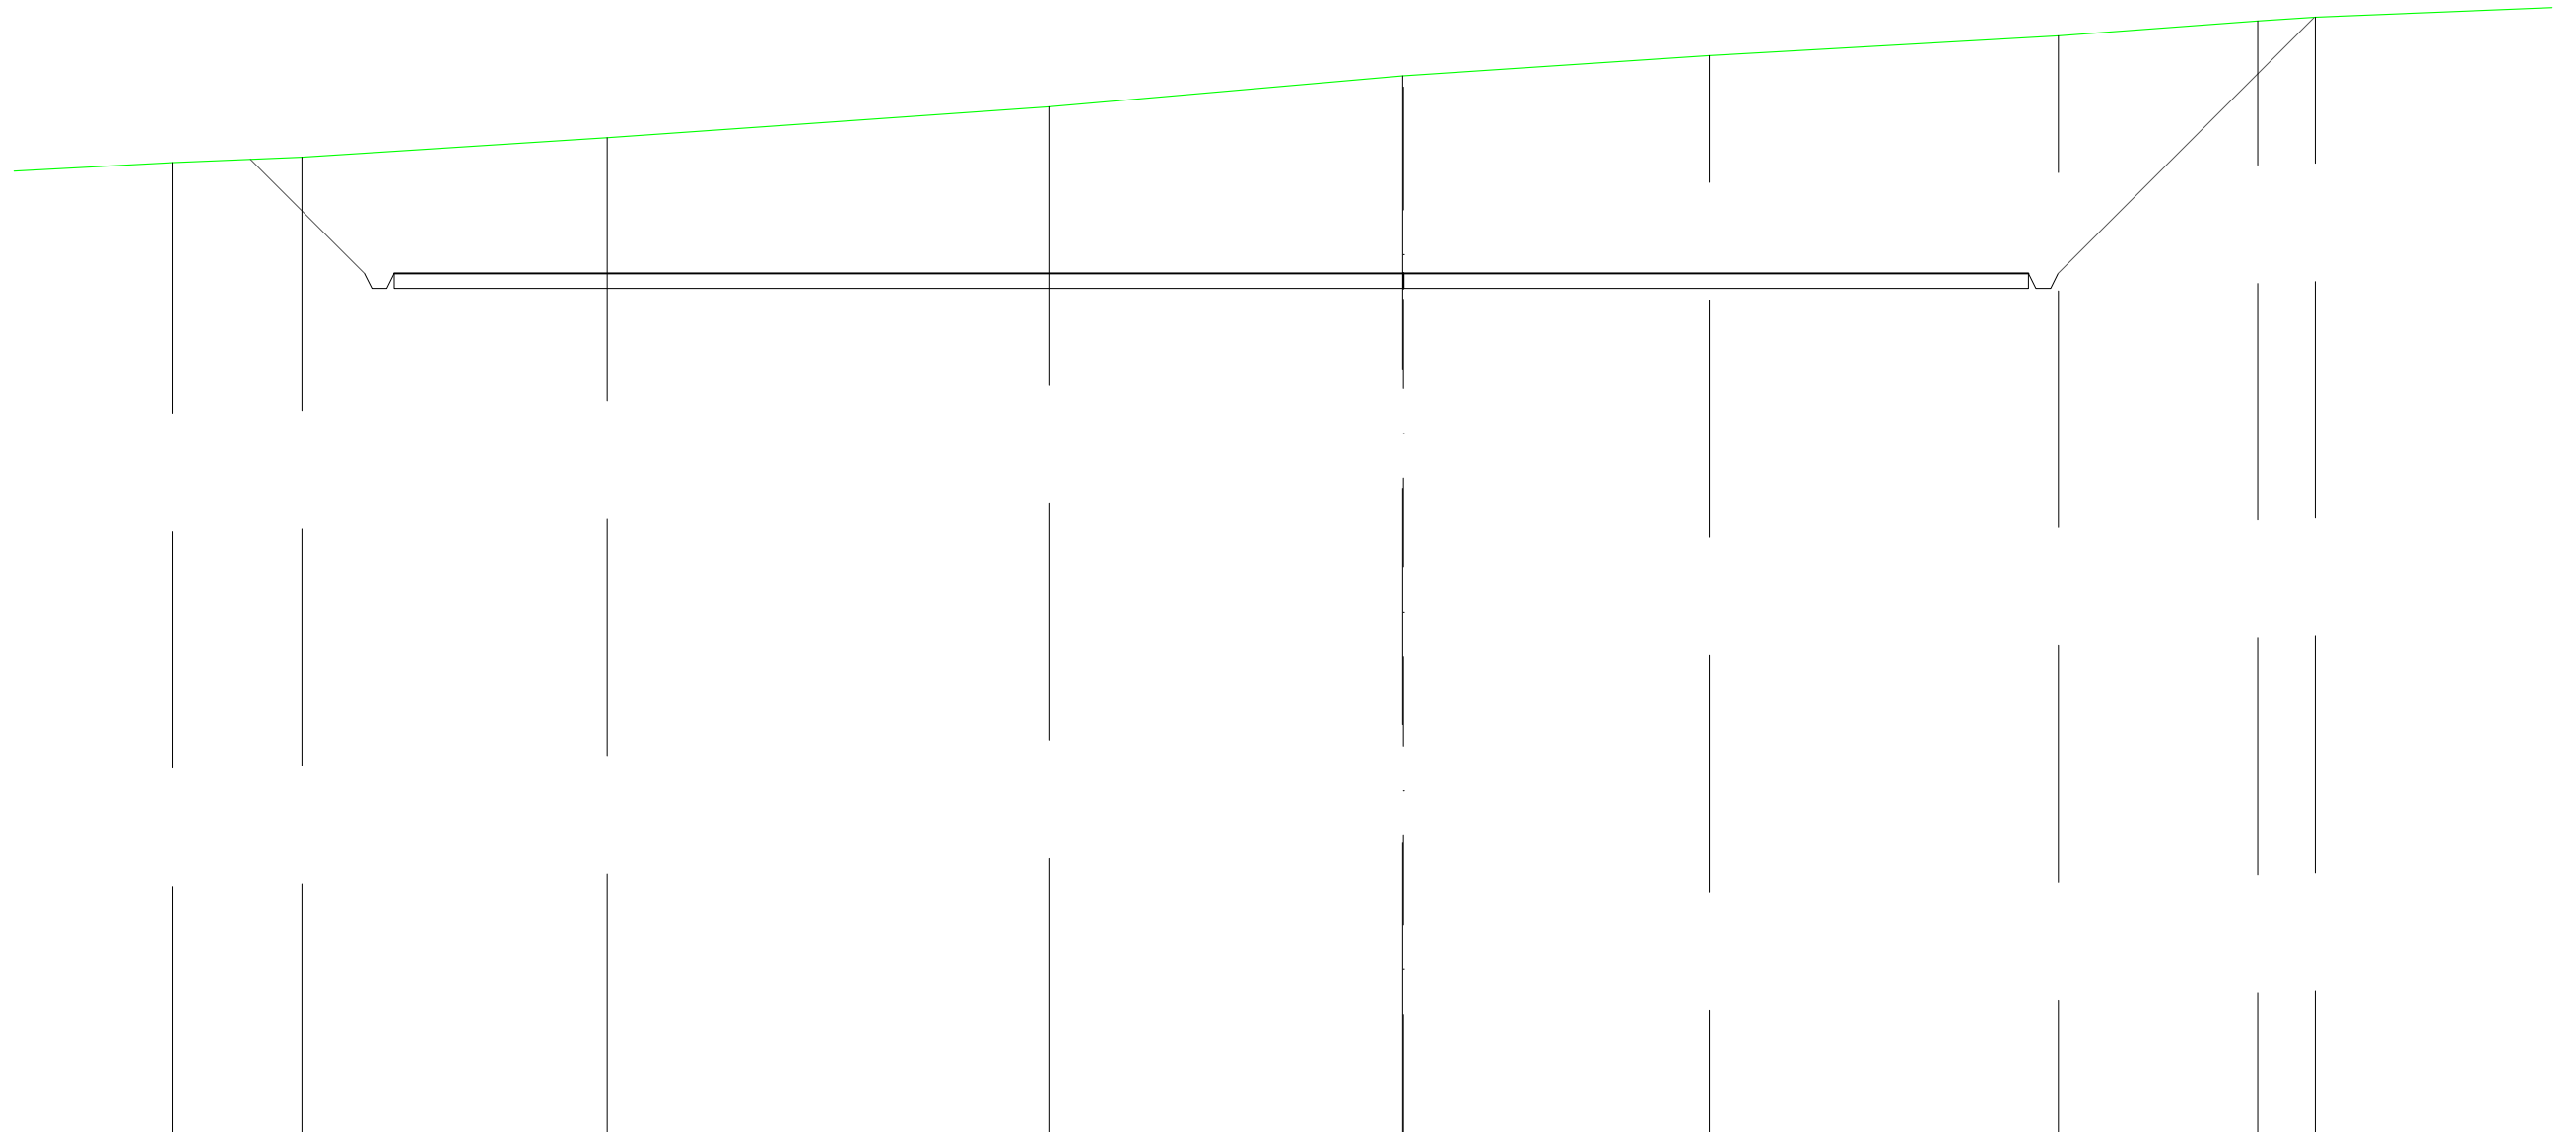


SCALA 1:200

QT.RIF. 260,000

DIST.PARZIALI TERRENO		3,47	8,19		11,86		9,50		8,21		9,38		5,35	1,55	9,61
QUOTE TERRENO		-286,16	-286,31		-286,83		-287,66		-288,49 -288,49		-289,04		-289,57		-289,96 -290,07
QUOTE PROGETTO			286,25	283,19 282,79 282,79 283,19					283,19			283,19 282,79 282,79 283,19			290,05
DIST. PARZIALI PROGETTO			3,06				43,88						6,86		

SCAVI E BONIFICHE	
FOSSO	1,241 m ²
MANUFATTI	
SCAVO PER PARETI TRINCEA	0,738 m ²
AREA DI SCAVO	1,993 m

SEZIONE N.: 16
 QT. PROGETTO: 283,189

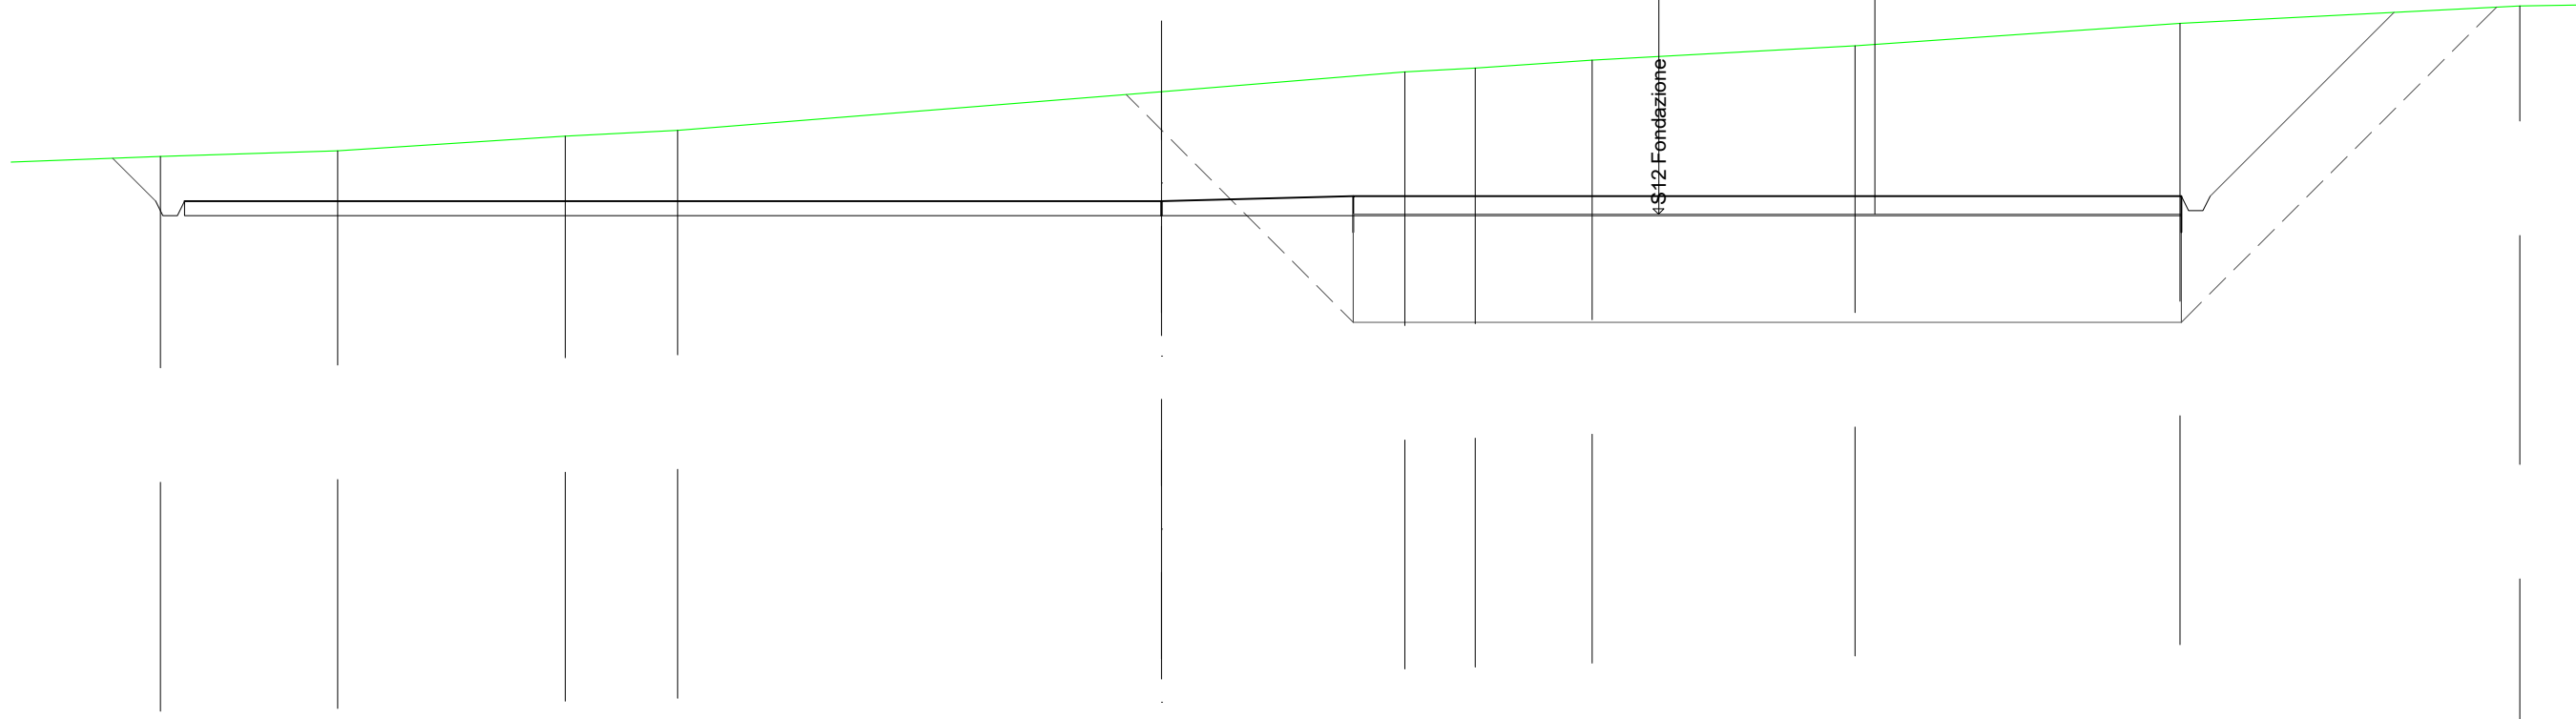

SCALA 1:200

QT.RIF. 260,000

DIST.PARZIALI TERRENO	4,77	4,92	6,31	3,12	13,42	6,75	1,95	3,24	7,29	9,01	9,42	
QUOTE TERRENO		-284,43	-284,59	-285,00	-285,15	-286,23	-286,78	-286,88	-287,10	-287,50	-288,12	-288,61
QUOTE PROGETTO	284,38	283,19	282,79	283,19	283,19	283,33	283,33	283,33	283,33	283,33	283,33	288,43
DIST. PARZIALI PROGETTO	1,19				55,38						5,10	

