

Regione
Sicilia



Comune di
Sambuca di Sicilia



Comune di
Contessa Entellina



Comune di
Santa Margherita di Belice



Committente:



Eni Plenitude Technical Services S.r.l.
Via Dismano, 1280
47522 Cesena (FC) - Italy
Tel. centralino + 39 0547 317199
eniplenitude.com

Documento:

PROGETTO DEFINITIVO

Titolo del Progetto:

PARCO EOLICO "SAMBUCA"

Elaborato:

Sezioni trasversali Asse S18

PROGETTO	DISCIPLINA	AMBITO	TIPO ELABORATO	PROGRESSIVO	SCALA
W-SAM	P	VB	SZ	18	1:200

NOME FILE:

W-SAM-P-VB-SZ-18_Sezioni trasversali Asse S18

Progettazione:



Ing. Saverio Pagliuso


Ing. Mario Francesco Perri

Ing. Giorgio Salatino

Rev:	Data Revisione	Descrizione Revisione	Redatto	Controllato	Approvato
00	SETTEMBRE 2023	PRIMA EMISSIONE	GEMSA	GEMSA	ENI PLENITUDE

SCAVI E BONIFICHE	
FOSSO	0,222 m ²
RILEVATI	
RILEVATO	0,039 m ²
SOVRASTRUTTURA STRADALE	
CASSONETTO	5,000 m
MANUFATTI	
SCAVO PER PIATTAFORMA	1,039 m ²
RILEVATO PER SCARPATE	0,507 m ²
AREA DI SCAVO	5,194 m

SEZIONE N.: 2
 QT. PROGETTO: 251,826
 DIST.PROG.: 25,000
 DIST.PREC.: 25,000
 DIST.SUCC.: 25,000

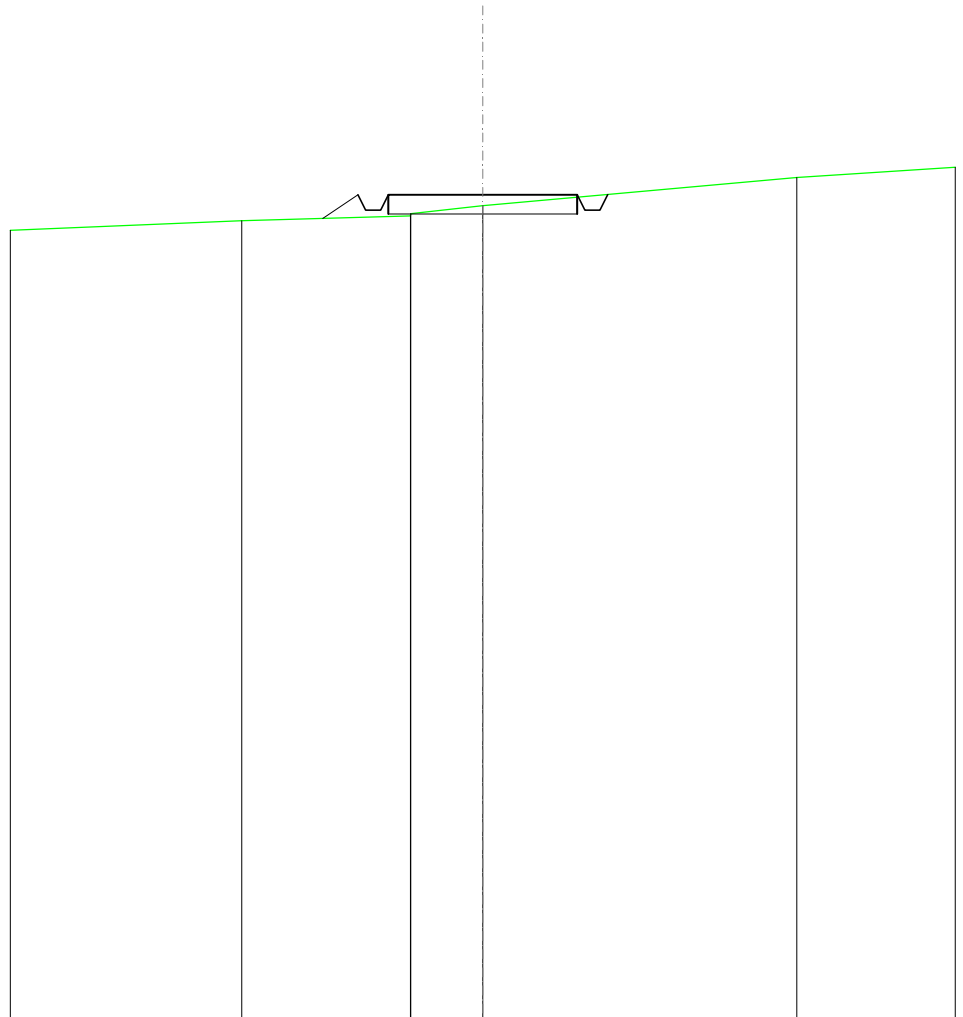


SCALA 1:200

QT.RIF. 230,000

QUOTE TERRENO	251,15	251,27	251,33	251,54	252,29
DIST.PARZIALI TERRENO	4,46	1,91	8,31		
QUOTE PROGETTO	251,20	251,83	251,43	251,83	251,83
DIST. PARZIALI PROGETTO	0,98		5,00		

SCAVI E BONIFICHE	
FOSSO	0,297 m ²
RILEVATI	
RILEVATO	0,082 m ²
SOVRASTRUTTURA STRADALE	
CASSONETTO	5,000 m
MANUFATTI	
SCAVO PER PIATTAFORMA	1,106 m ²
SCAVO PER PARETI TRINCEA	0,006 m ²
RILEVATO PER SCARPATE	0,561 m ²
AREA DI SCAVO	4,565 m

SEZIONE N.: 3
 QT. PROGETTO: 252,698
 DIST.PROG.: 50,000
 DIST.PREC.: 25,000
 DIST.SUCC.: 25,000

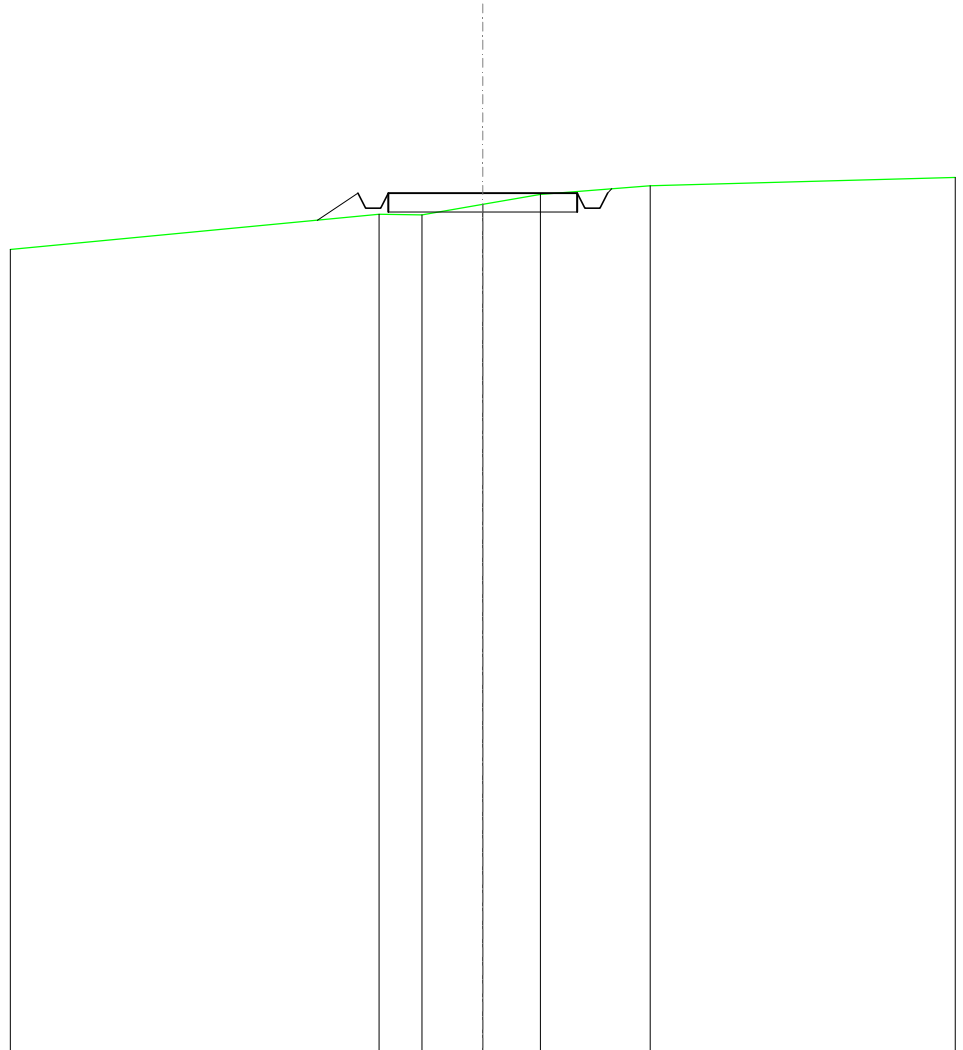


SCALA 1:200

QT.RIF. 230,000

QUOTE TERRENO				252,13	252,12	252,40	252,66	252,89
DIST.PARZIALI TERRENO			1,13	1,60	1,52	2,90		
QUOTE PROGETTO	251,98	252,70	252,30	252,70	252,70	252,70	252,30	252,70
DIST. PARZIALI PROGETTO	1,08			5,00				

SCAVI E BONIFICHE	
FOSSO	0,055 m ²
RILEVATI	
RILEVATO	0,072 m ²
SOVRASTRUTTURA STRADALE	
CASSONETTO	5,000 m
MANUFATTI	
SCAVO PER PIATTAFORMA	0,468 m ²
RILEVATO PER SCARPATE	0,818 m ²
AREA DI SCAVO	4,336 m

SEZIONE N.: 4
 QT. PROGETTO: 254,461
 DIST.PROG.: 75,000
 DIST.PREC.: 25,000
 DIST.SUCC.: 25,000

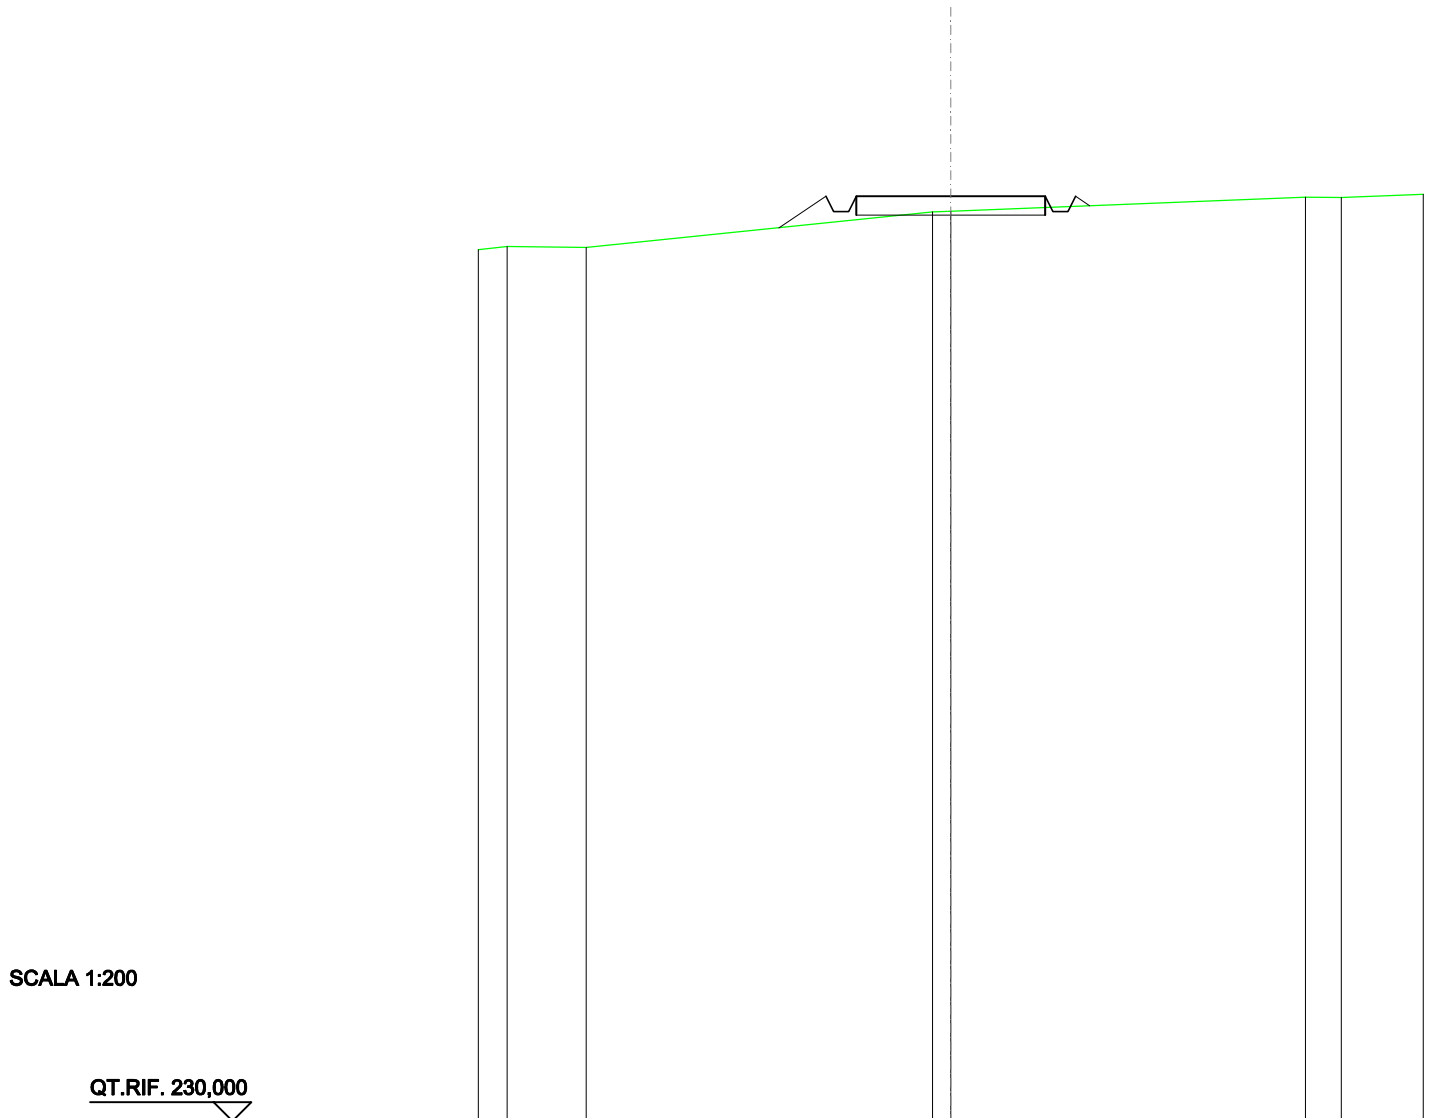


SCALA 1:200

QT.RIF. 230,000

QUOTE TERRENO	253,14	253,10		254,05	254,07		254,44	254,43
DIST.PARZIALI TERRENO	2,09		9,17			9,38	0,94	
QUOTE PROGETTO				253,63	254,46		254,46	254,21
DIST. PARZIALI PROGETTO				1,25		5,00		

RILEVATI	
RILEVATO	0,558 m ²
SOVRASTRUTTURA STRADALE	
CASSONETTO	5,000 m
MANUFATTI	
RILEVATO PER SCARPATE	1,018 m ²

SEZIONE N.: 5
 QT. PROGETTO: 257,116
 DIST.PROG.: 100,000
 DIST.PREC.: 25,000
 DIST.SUCC.: 25,000

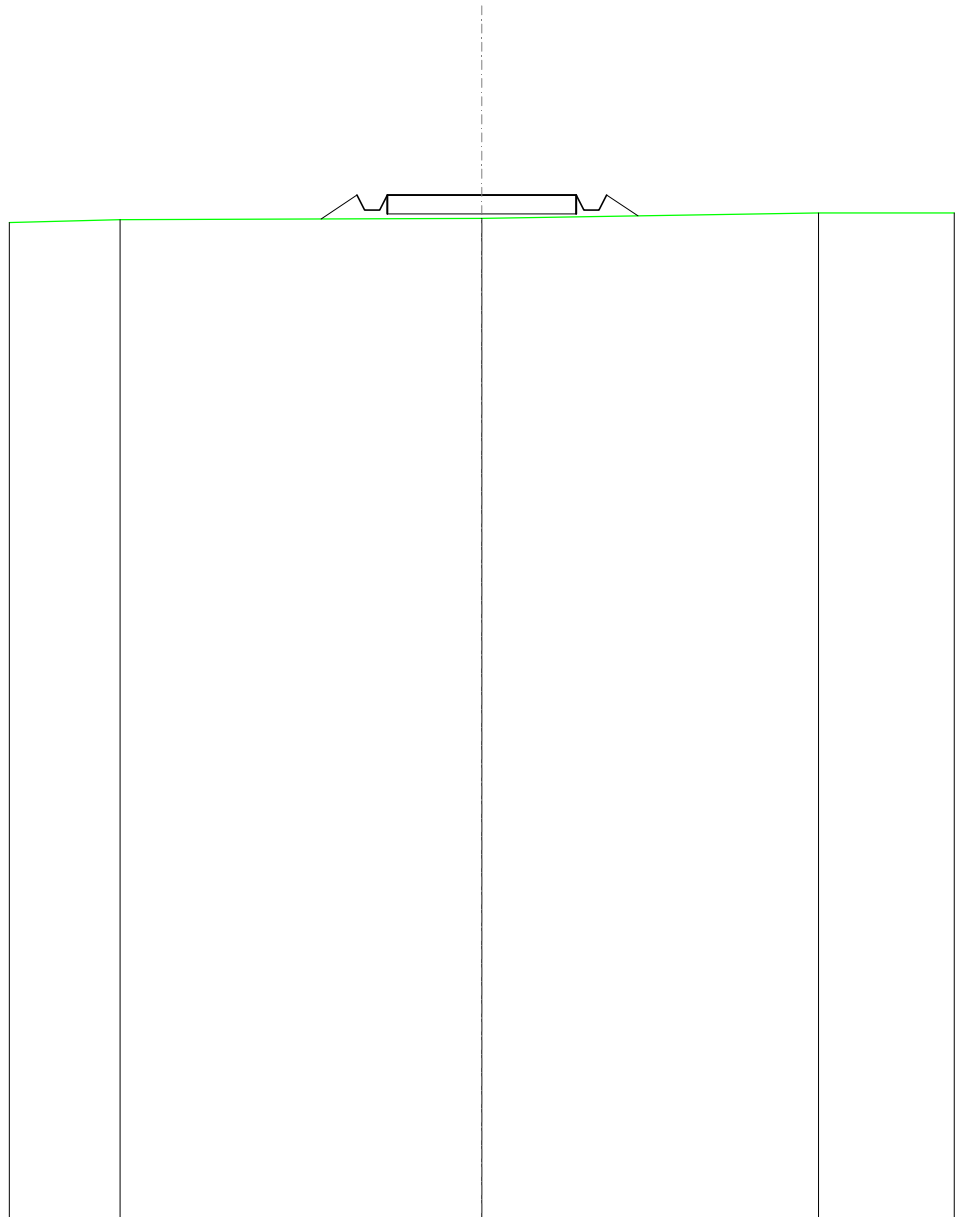


SCALA 1:200

QT.RIF. 230,000

QUOTE TERRENO	256,46	256,50	256,64
DIST.PARZIALI TERRENO	9,56	8,91	
QUOTE PROGETTO	256,48 257,12 256,72 256,72 257,12	257,12	257,12 256,72 256,72 257,12 256,56
DIST. PARZIALI PROGETTO	0,95 0,95 0,95 0,95 0,95	5,00	0,83 0,83 0,83 0,83 0,83

RILEVATI	
RILEVATO	0,713 m ²
SOVRASTRUTTURA STRADALE	
CASSONETTO	5,000 m
MANUFATTI	
RILEVATO PER SCARPATE	1,219 m ²

SEZIONE N.: 6
 QT. PROGETTO: 260,396
 DIST.PROG.: 125,000
 DIST.PREC.: 25,000
 DIST.SUCC.: 25,000

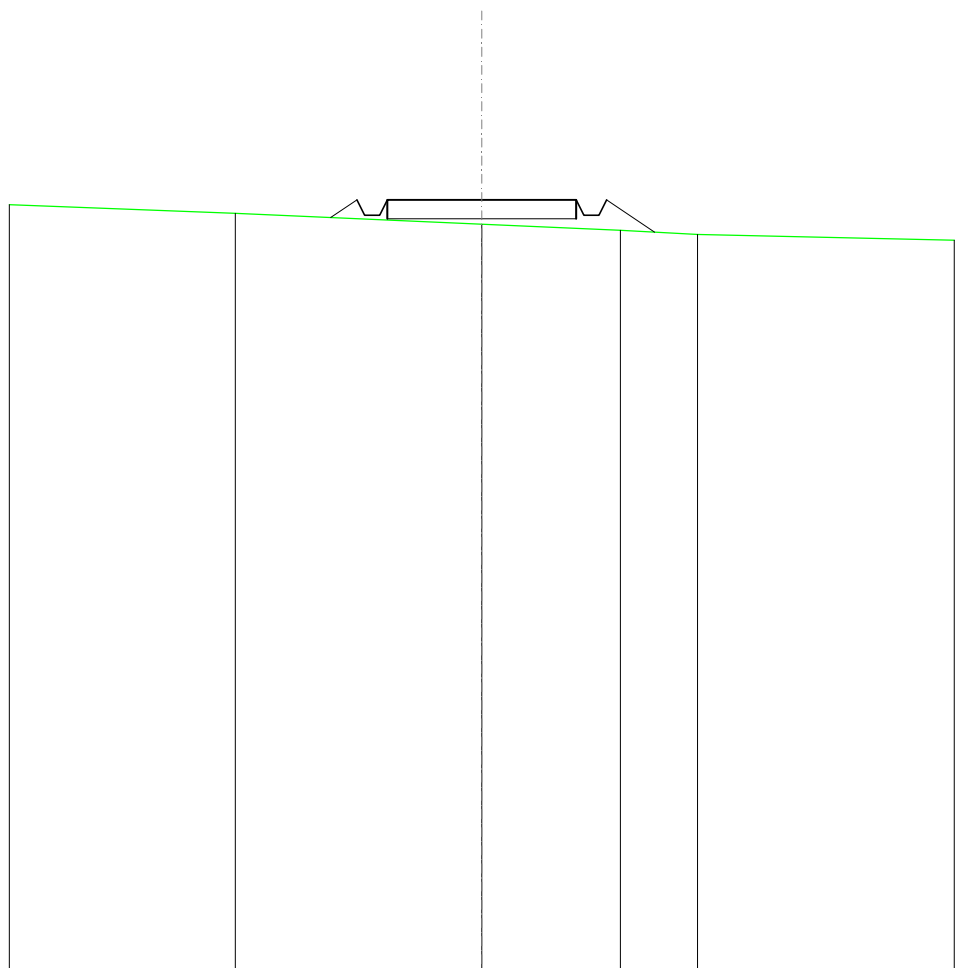


SCALA 1:200

QT.RIF. 240,000

QUOTE TERRENO	260,04	259,75	259,59	259,49
DIST.PARZIALI TERRENO	6,52	3,67	2,04	
QUOTE PROGETTO	259,93 260,40 260,00 260,00 260,40	260,40	260,40 260,00 260,40	259,55
DIST. PARZIALI PROGETTO	0,70 0,70 0,70 0,70 0,70	5,00	1,27 1,27 1,27	

SCAVI E BONIFICHE	
FOSSO	0,105 m ²
RILEVATI	
RILEVATO	0,252 m ²
SOVRASTRUTTURA STRADALE	
CASSONETTO	5,000 m
MANUFATTI	
SCAVO PER PIATTAFORMA	0,375 m ²
RILEVATO PER SCARPATE	0,983 m ²
AREA DI SCAVO	3,380 m

SEZIONE N.: 7
 QT. PROGETTO: 263,698
 DIST.PROG.: 150,000
 DIST.PREC.: 25,000
 DIST.SUCC.: 25,000

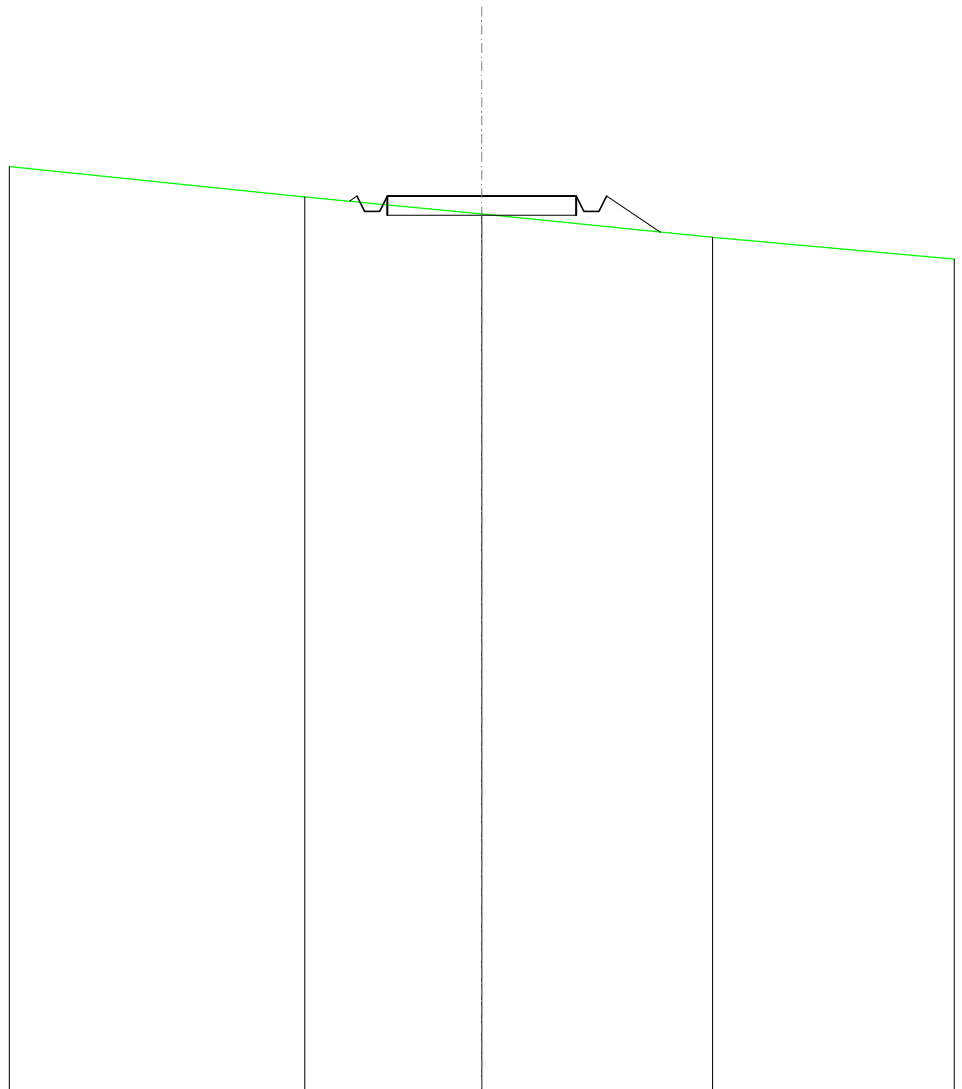


SCALA 1:200

QT.RIF. 240,000

QUOTE TERRENO	263,68	263,22	262,61
DIST.PARZIALI TERRENO	4,68	6,10	
QUOTE PROGETTO	263,56 263,70 263,30 263,70	263,70	263,70 263,30 263,70 262,75
DIST. PARZIALI PROGETTO	5,00	1,43	

SCAVI E BONIFICHE	
FOSSO	0,067 m ²
RILEVATI	
RILEVATO	3,362 m ²
SOVRASTRUTTURA STRADALE	
CASSONETTO	7,606 m
MANUFATTI	
SCAVO PER PIATTAFORMA	0,094 m ²
RILEVATO PER SCARPATE	3,605 m ²
AREA DI SCAVO	1,615 m

SEZIONE N.: 8
 QT. PROGETTO: 266,999
 DIST.PROG.: 175,000
 DIST.PREC.: 25,000
 DIST.SUCC.: 25,000

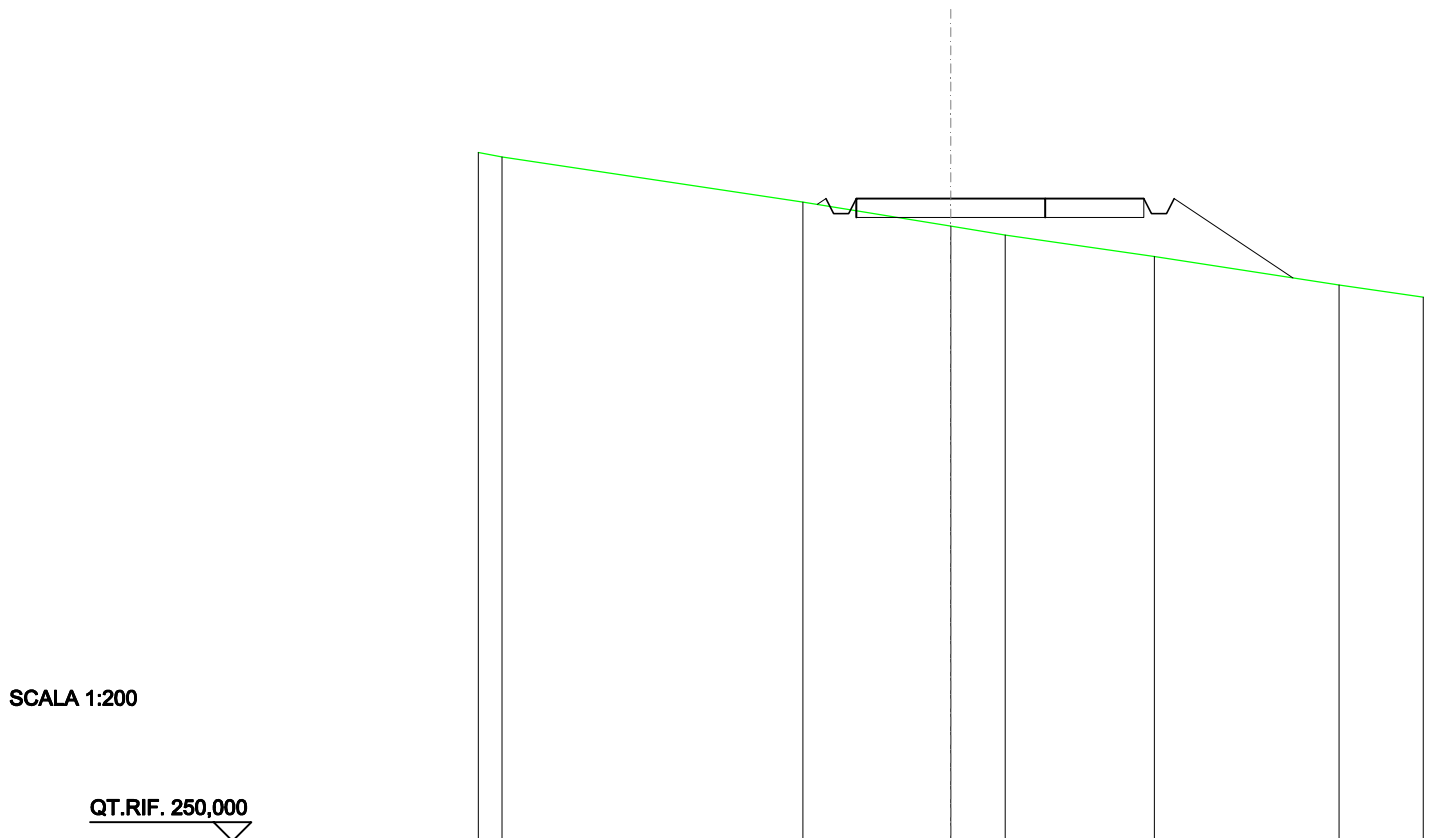

SCALA 1:200

QT.RIF. 250,000


QUOTE TERRENO	268,10	266,90	266,26	266,03	265,46	264,71
DIST.PARZIALI TERRENO	7,97	3,91	1,44	3,95	4,88	
QUOTE PROGETTO		266,84 267,00 266,60 267,00	267,00	267,00	267,00 266,60 266,60 267,00	264,90
DIST. PARZIALI PROGETTO		7,61	3,15			

RILEVATI	
RILEVATO	3,775 m ²
SOVRASTRUTTURA STRADALE	
CASSONETTO	5,000 m
MANUFATTI	
RILEVATO PER SCARPATE	5,074 m ²

SEZIONE N.: 9
 QT. PROGETTO: 269,627
 DIST.PROG.: 200,000
 DIST.PREC.: 25,000
 DIST.SUCC.: 20,000

SCALA 1:200


QT.RIF. 250,000

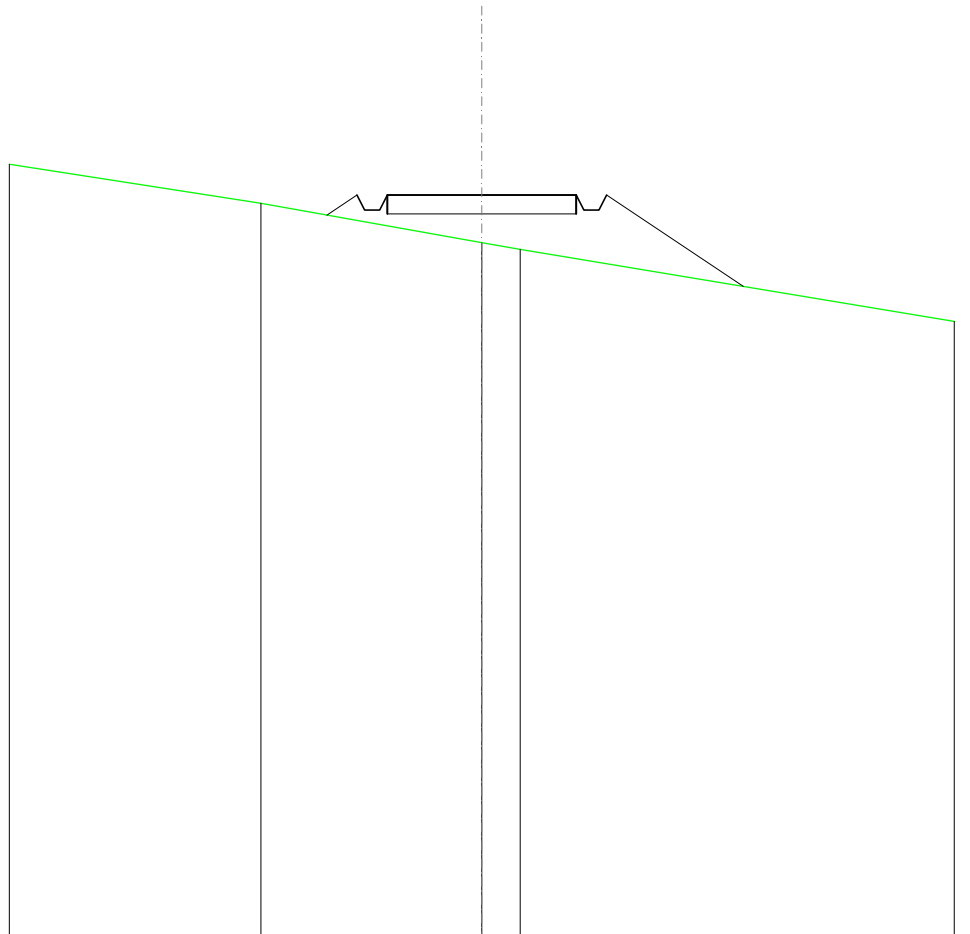

QUOTE TERRENO	269,41	268,37	268,19	
DIST.PARZIALI TERRENO		5,84	1,01	
QUOTE PROGETTO		269,10	269,63	267,21
DIST. PARZIALI PROGETTO		0,79	5,00	3,63

SCAVI E BONIFICHE	
FOSSO	0,859 m ²
SOVRASTRUTTURA STRADALE	
CASSONETTO	5,000 m
MANUFATTI	
SCAVO PER PIATTAFORMA	3,652 m ²
SCAVO PER PARETI TRINCEA	0,240 m ²
RILEVATO PER SCARPATE	0,047 m ²
AREA DI SCAVO	7,206 m

SEZIONE N.: 10
 QT. PROGETTO: 270,873
 DIST.PROG.: 220,000
 DIST.PREC.: 20,000
 DIST.SUCC.: 20,000

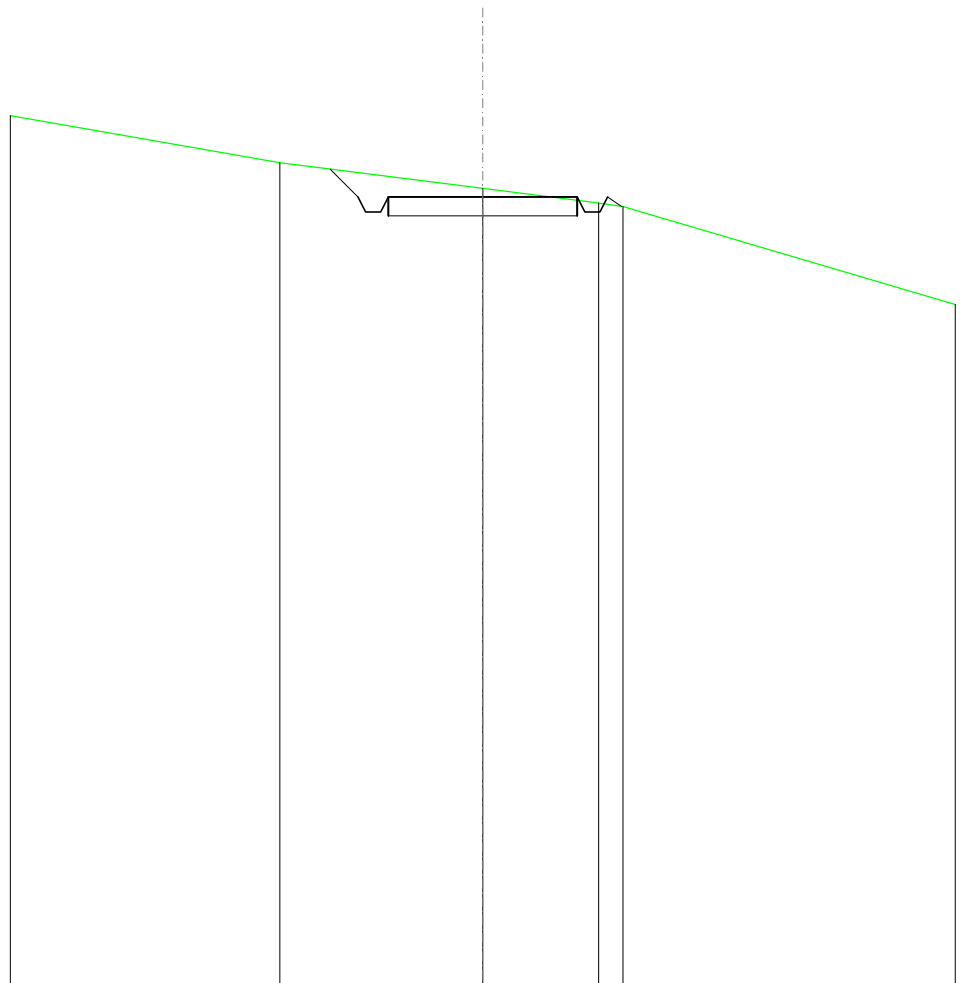


SCALA 1:200

QT.RIF. 250,000

QUOTE TERRENO		271,78		271,10		270,72	270,62
DIST.PARZIALI TERRENO			5,37		3,06		0,84
QUOTE PROGETTO		271,61	270,87	270,47	270,87	270,47	270,62
DIST. PARZIALI PROGETTO		0,74		5,00			

SCAVI E BONIFICHE	
FOSSO	1,323 m ²
RILEVATI	
RILEVATO	0,596 m ²
SOVRASTRUTTURA STRADALE	
CASSONETTO	12,983 m
MANUFATTI	
SCAVO PER PIATTAFORMA	8,989 m ²
SCAVO PER PARETI TRINCEA	1,252 m ²
RILEVATO PER SCARPATE	1,757 m ²
AREA DI SCAVO	12,852 m

SEZIONE N.: 11
 QT. PROGETTO: 271,935
 DIST.PROG.: 240,000
 DIST.PREC.: 20,000
 DIST.SUCC.: 20,000

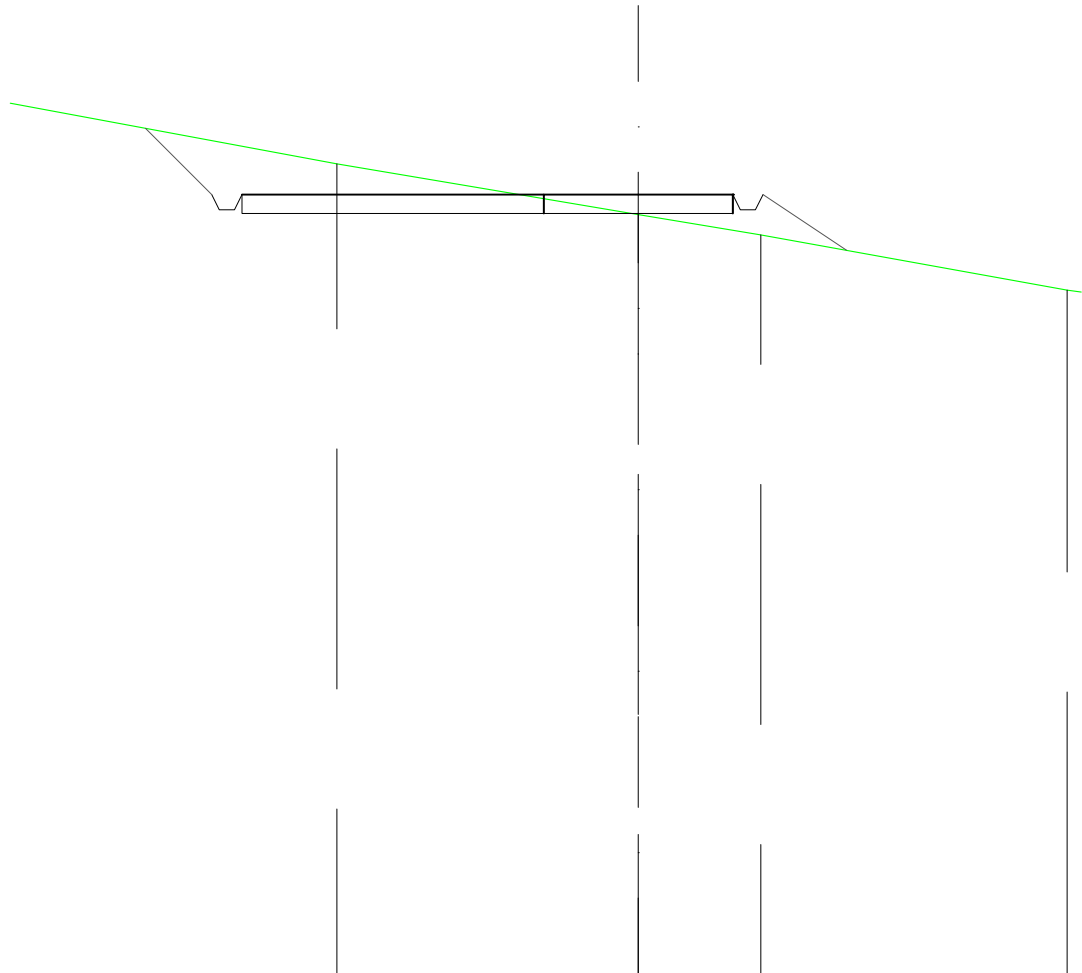


SCALA 1:200

QT.RIF. 251,319

QUOTE TERRENO		272,75		271,40		270,87		269,41
DIST.PARZIALI TERRENO	9,59		7,97		3,24		8,10	
QUOTE PROGETTO	273,69	271,94	271,54	271,54	271,94	271,94	271,54	271,54
DIST. PARZIALI PROGETTO	1,75			12,98			2,21	

SCAVI E BONIFICHE	
FOSSO	0,235 m ²
RILEVATI	
RILEVATO	0,701 m ²
SOVRASTRUTTURA STRADALE	
CASSONETTO	5,000 m
MANUFATTI	
SCAVO PER PIATTAFORMA	0,470 m ²
SCAVO PER PARETI TRINCEA	0,003 m ²
RILEVATO PER SCARPATE	2,032 m ²
AREA DI SCAVO	3,093 m

SEZIONE N.: 12
 QT. PROGETTO: 272,908
 DIST.PROG.: 260,000
 DIST.PREC.: 20,000
 DIST.SUCC.: 20,000

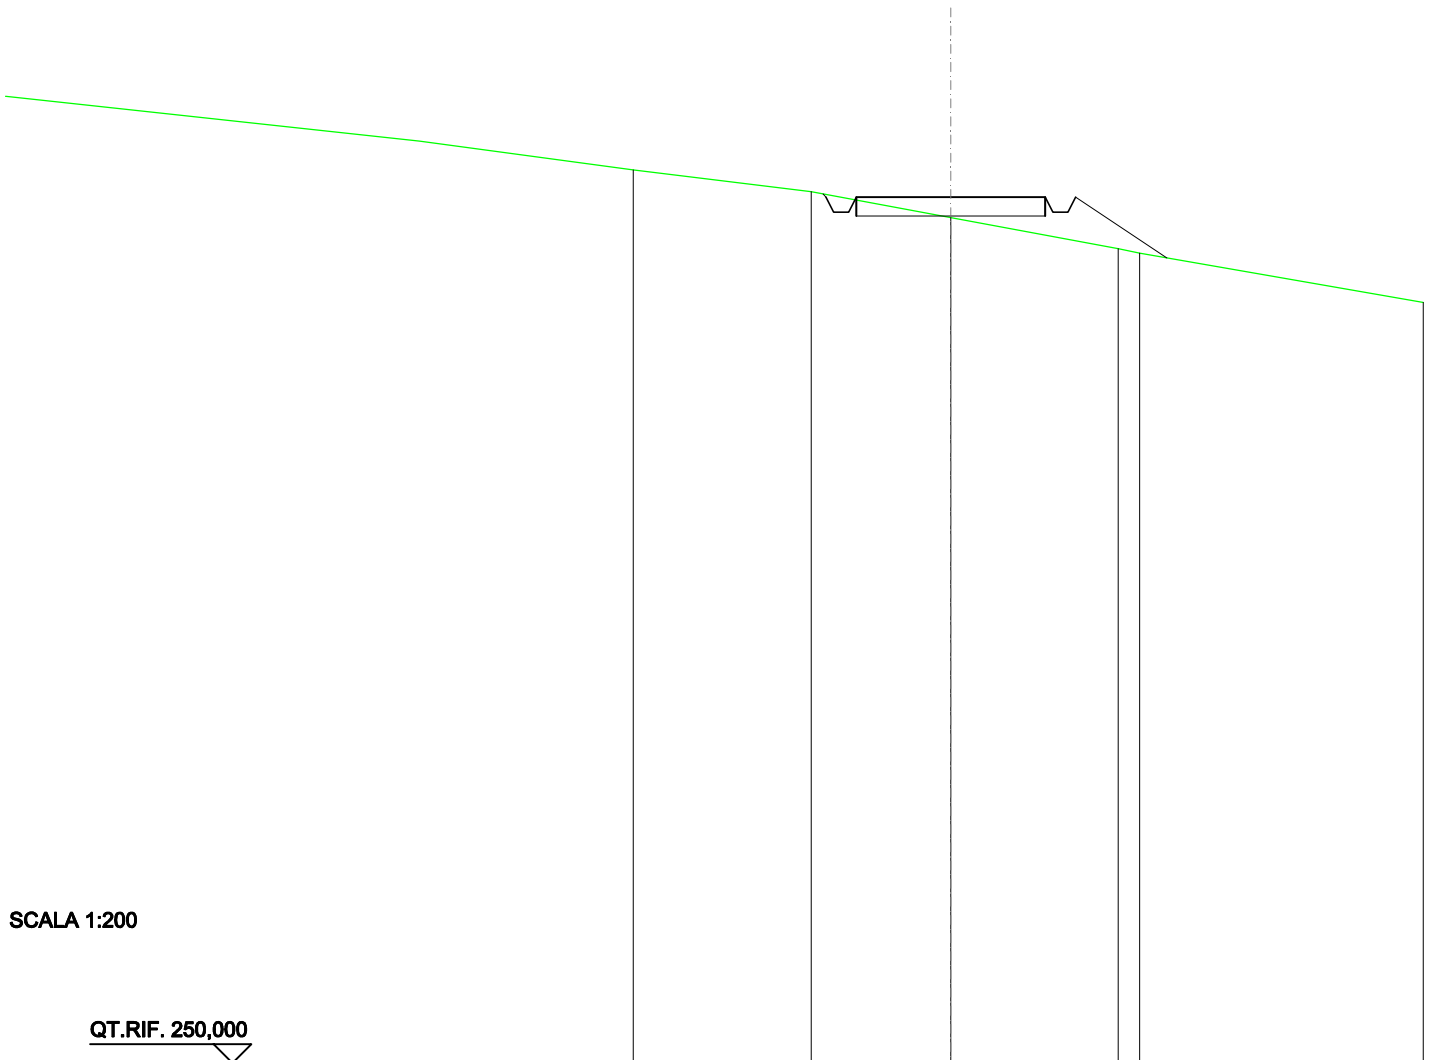


SCALA 1:200

QT.RIF. 250,000

QUOTE TERRENO	273,62	273,05	272,36	271,54	271,42
DIST.PARZIALI TERRENO	4,71	3,69	4,43	0,57	
QUOTE PROGETTO		272,99 272,91 272,51 272,91	272,91	272,91 272,51 272,91	271,30
DIST. PARZIALI PROGETTO			5,00	2,41	

SCAVI E BONIFICHE	
FOSSO	2,595 m ²
RILEVATI	
RILEVATO	61,758 m ²
SOVRASTRUTTURA STRADALE	
CASSONETTO	53,259 m
MANUFATTI	
SCAVO PER PIATTAFORMA	43,992 m ²
SCAVO PER PARETI TRINCEA	4,967 m ²
RILEVATO PER SCARPATE	25,941 m ²
AREA DI SCAVO	29,608 m

SEZIONE N.: 13
 QT. PROGETTO: 273,201
 DIST.PROG.: 280,000
 DIST.PREC.: 20,000
 DIST.SUCC.: 20,000

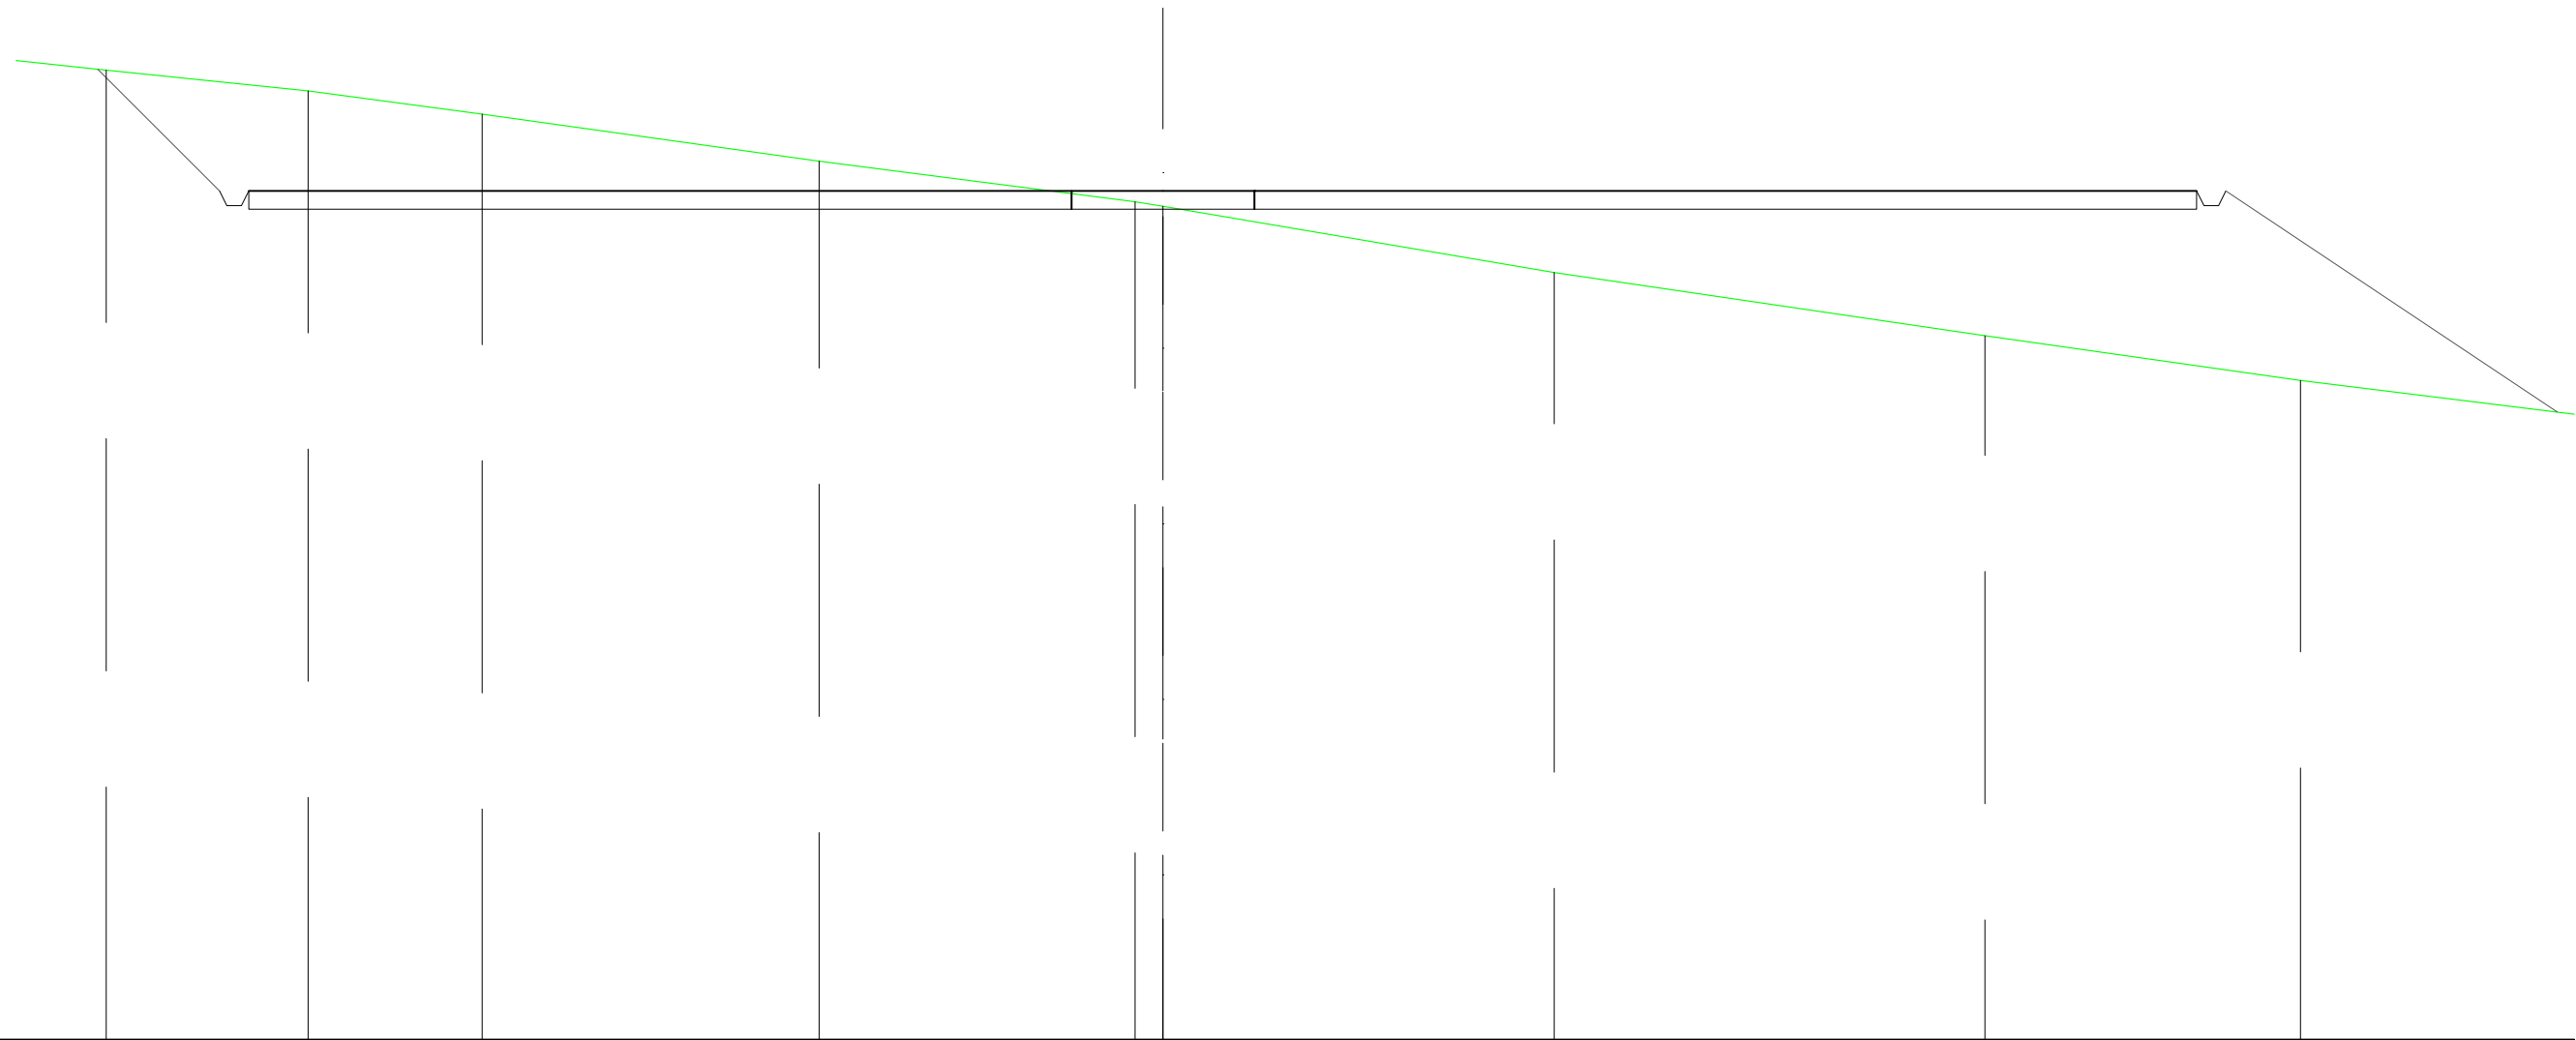


SCALA 1:200

QT.RIF. 250,000

QUOTE TERRENO	276,51	275,94	275,30	274,01	272,91	272,78	270,97	269,24	268,02	
DIST.PARZIALI TERRENO	5,52	4,76	9,21	8,64	0,76	10,69	11,78	8,63	9,38	
QUOTE PROGETTO	276,53	273,20	272,80	273,20	273,20	273,20	273,20	272,80	273,20	267,15
DIST. PARZIALI PROGETTO	3,33				53,26				9,06	

SCAVI E BONIFICHE	
FOSSO	2,688 m ²
RILEVATI	
RILEVATO	44,604 m ²
SOVRASTRUTTURA STRADALE	
CASSONETTO	53,259 m
MANUFATTI	
SCAVO PER PIATTAFORMA	46,953 m ²
SCAVO PER PARETI TRINCEA	5,570 m ²
RILEVATO PER SCARPATE	16,045 m ²
AREA DI SCAVO	31,023 m

SEZIONE N.: 14
 QT. PROGETTO: 273,201
 DIST.PROG.: 300,000
 DIST.PREC.: 20,000
 DIST.SUCC.: 30,644

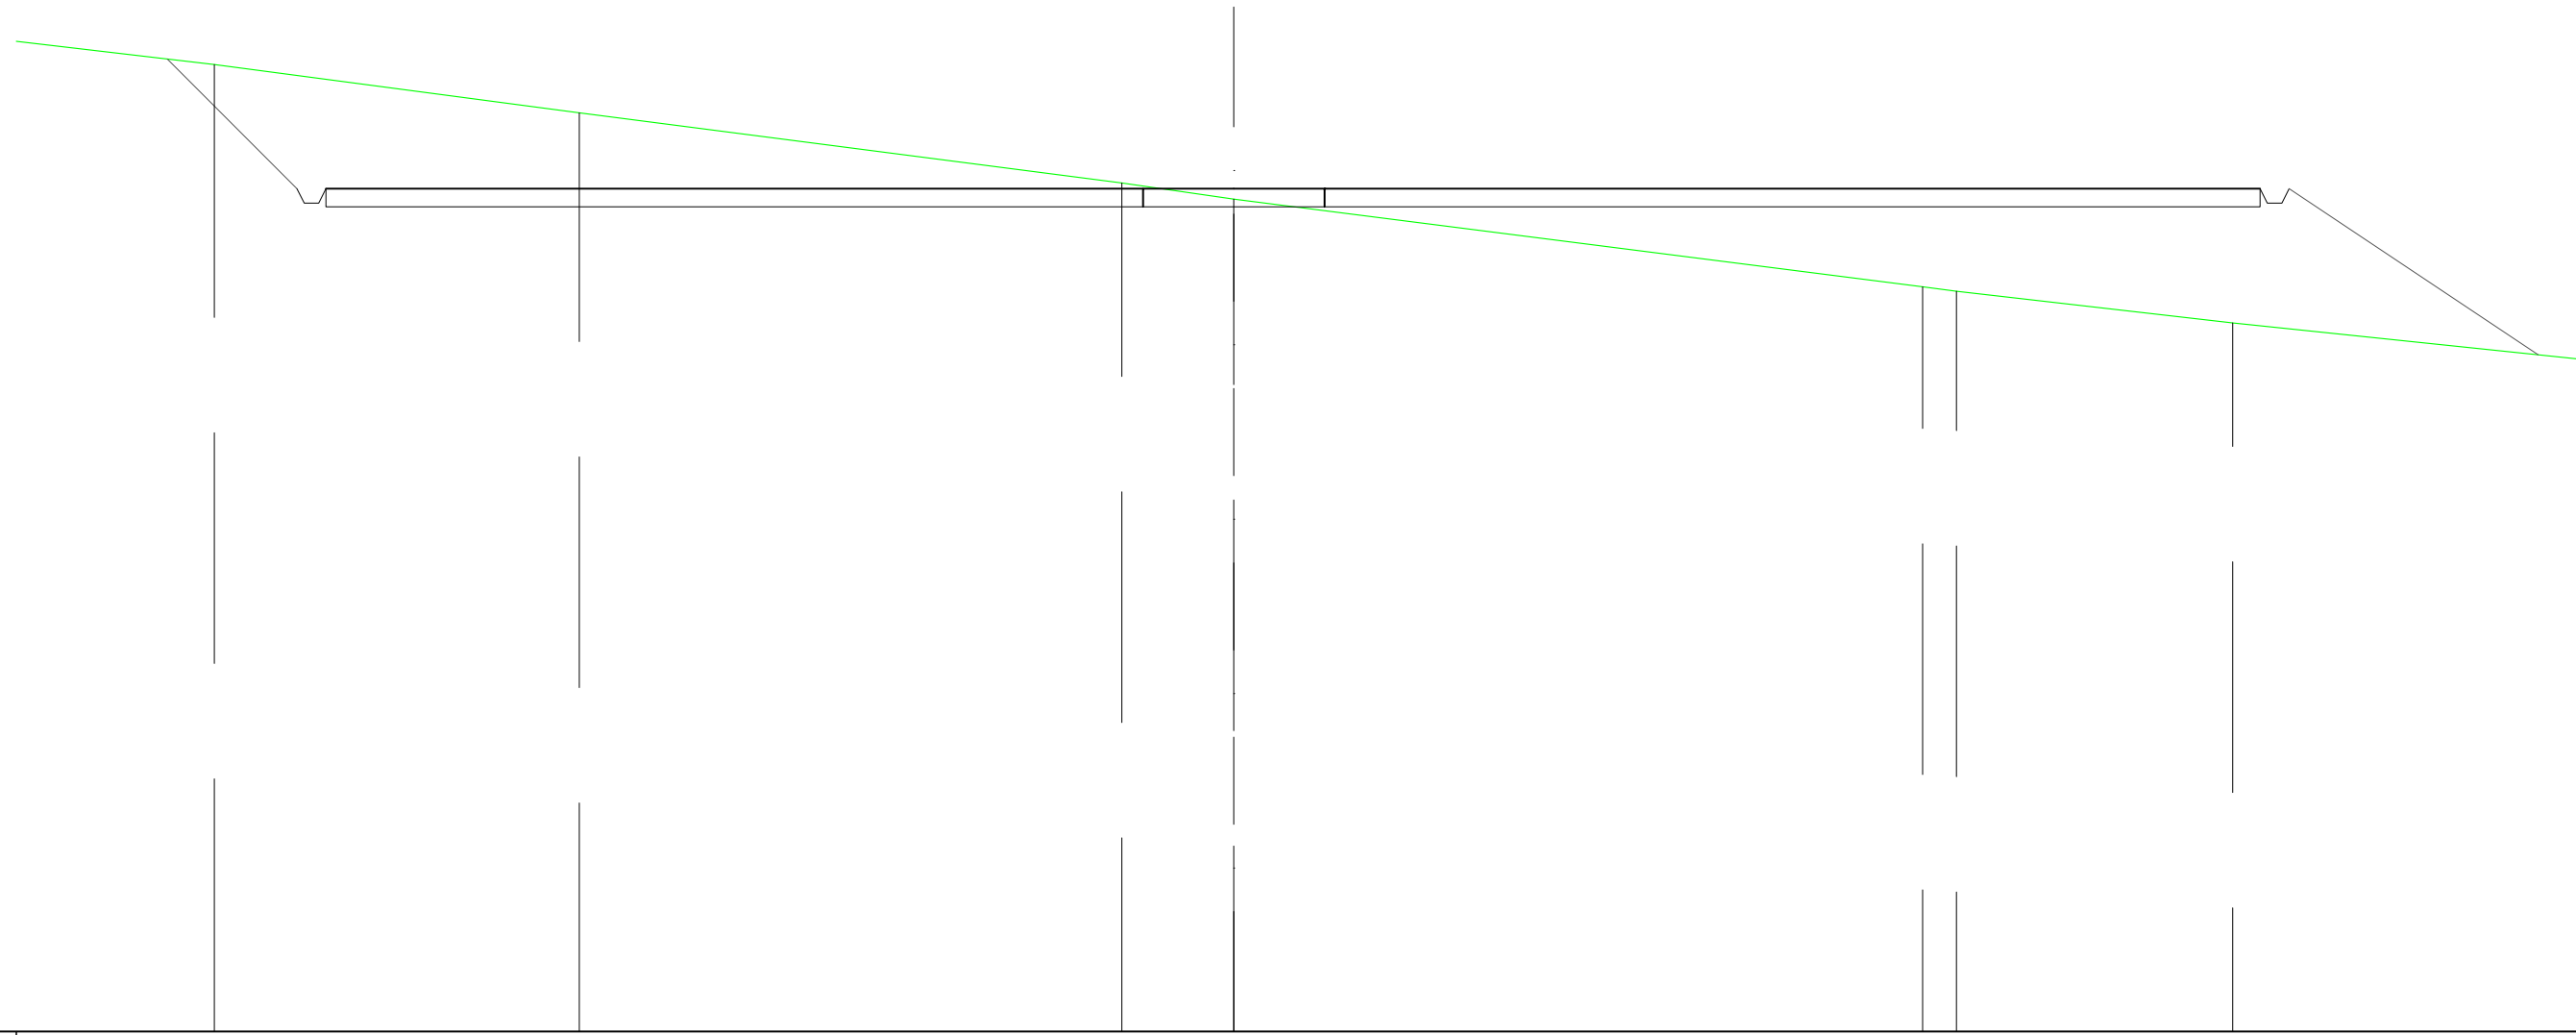


SCALA 1:200

QT.RIF. 250,000

QUOTE TERRENO	276,61	275,28	273,36	272,91	270,50	270,38	269,50	
DIST.PARZIALI TERRENO	10,05	14,94	3,08	18,97	0,93	7,61	10,25	
QUOTE PROGETTO	276,77	273,20	272,80	272,80	273,20	272,80	273,20	268,63
DIST. PARZIALI PROGETTO	3,56			53,26			6,86	

RILEVATI	
RILEVATO	31,621 m ²
SOVRASTRUTTURA STRADALE	
CASSONETTO	53,259 m
MANUFATTI	
SCAVO PER PIATTAFORMA	37,528 m ²
SCAVO PER PLINTO	68,940 m ²
RILEVATO PER SCARPATE	9,823 m ²
AREA DI SCAVO	27,257 m

SEZIONE N.: 15
 QT. PROGETTO: 273,200
 DIST.PROG.: 330,644
 DIST.PREC.: 30,644
 DIST.SUCC.: 11,500

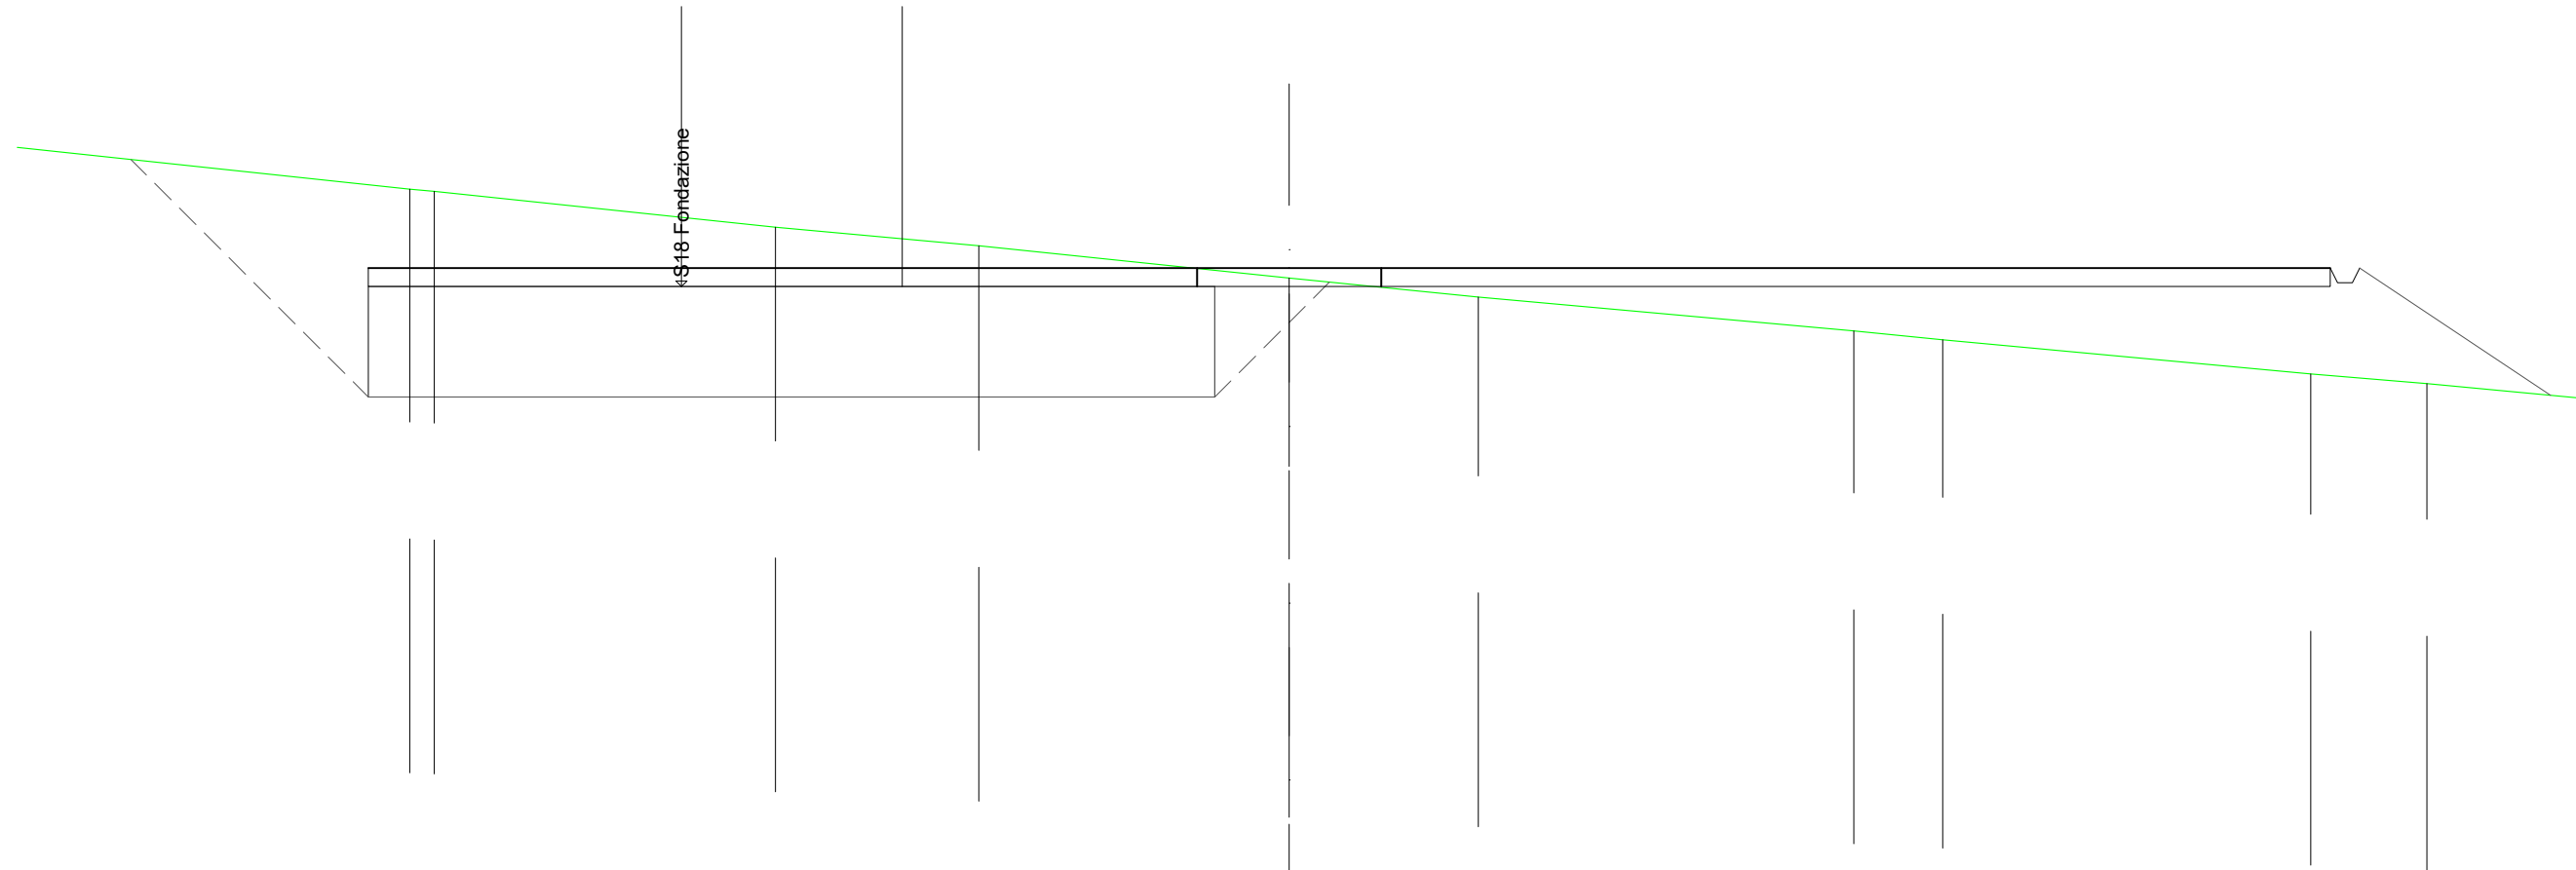


SCALA 1:200

QT.RIF. 250,000

QUOTE TERRENO		275,34		274,31		273,80		272,93		272,41		271,49		271,25		270,33		270,06	
DIST.PARZIALI TERRENO	18,22	0,66	9,26	5,52	8,42	5,13	10,20	2,41	9,99	3,15	5,65								
QUOTE PROGETTO		-273,20				-273,20		-273,20		-273,20						273,20	272,80	273,20	269,74
DIST. PARZIALI PROGETTO																5,18			

RILEVATI	
RILEVATO	34,009 m ²
SOVRASTRUTTURA STRADALE	
CASSONETTO	41,759 m
MANUFATTI	
SCAVO PER PIATTAFORMA	7,411 m ²
RILEVATO PER SCARPATE	9,575 m ²
AREA DI SCAVO	13,076 m

SEZIONE N.: 16
 QT. PROGETTO: 273,200
 DIST.PROG.: 342,144
 DIST.PREC.: 11,500

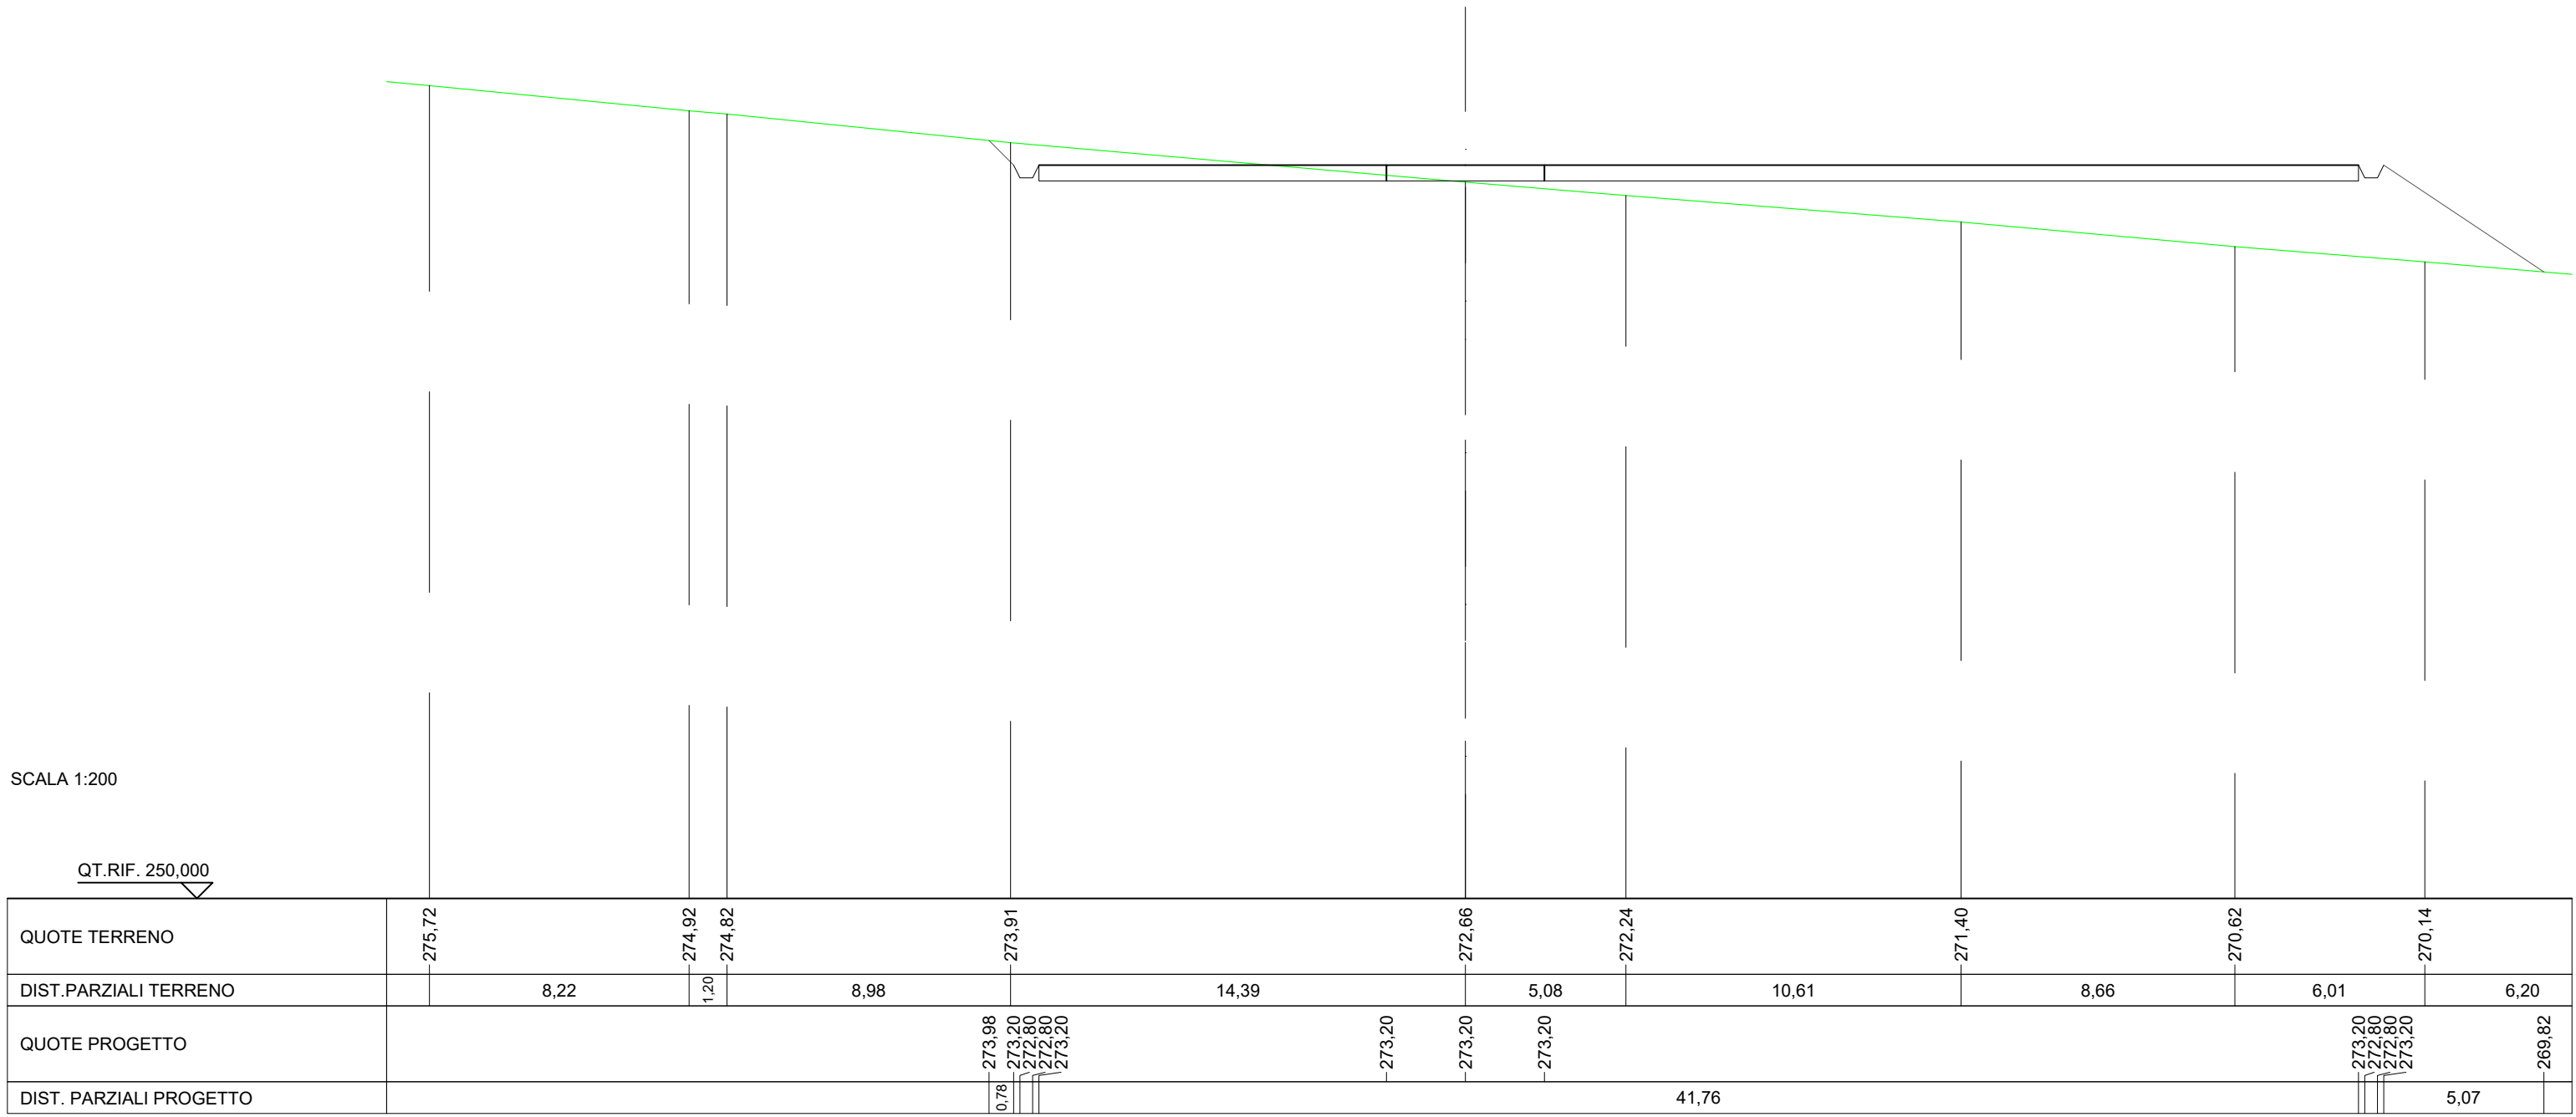

MANUFATTI
RILEVATO PER SCARPATE 31.885 m²

SEZIONE N.: 17
QT. PROGETTO: 273,201


SCALA 1:200

QT.RIF. 250,000

DIST.PARZIALI TERRENO	2,57	11,00		17,71	3,85	10,97	3,90	6,63	11,69	9,32	2,76	7,43	7,52	4,66	
QUOTE TERRENO	-267,52	-267,65		-268,10	-268,97	-269,21	-269,68	-269,80	-270,00	-270,27	-270,32	-270,32	-270,27	-270,19	-270,12
QUOTE PROGETTO			-267,90		273,00	273,60	272,80	273,20				273,20	273,60	272,80	273,20
DIST. PARZIALI PROGETTO			7,95				64,98					4,39			

SCAVI E BONIFICHE	
FOSSO	1,340 m ²
MANUFATTI	
SCAVO PER PARETI TRINCEA	0,939 m ²
AREA DI SCAVO	2,170 m

SEZIONE N.: 18
 QT. PROGETTO: 273,201

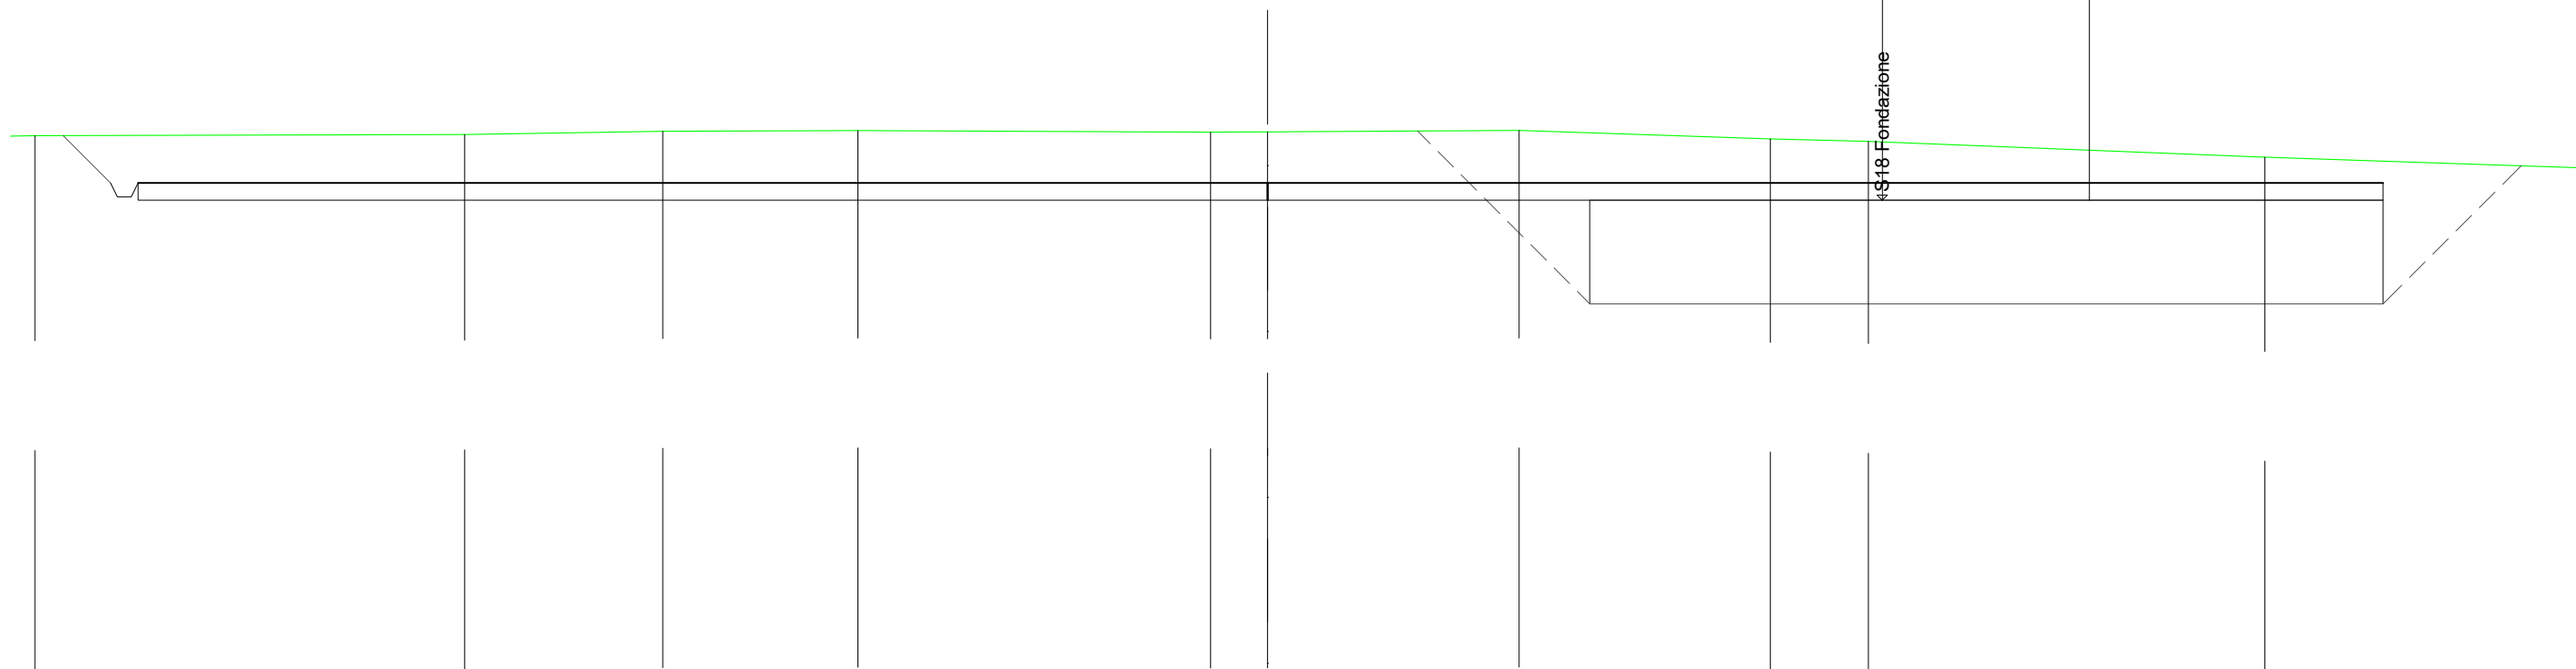

SCALA 1:200

QT.RIF. 250,000

DIST.PARZIALI TERRENO		12,44	5,74	5,64	10,21	1,65	7,28	7,27	2,84	11,48	10,66
QUOTE TERRENO	-274,57	-274,60	-274,70	-274,72	-274,67	-274,68	-274,72	-274,48	-274,40	-273,95	
QUOTE PROGETTO	274,57	273,20	272,80	273,20		273,20					273,20
DIST. PARZIALI PROGETTO	1,37				64,98						

