

Regione
Sicilia



Comune di
Sambuca di Sicilia



Comune di
Contessa Entellina



Comune di
Santa Margherita di Belice



Committente:



Eni Plenitude Technical Services S.r.l.
Via Dismano, 1280
47522 Cesena (FC) - Italy
Tel. centralino + 39 0547 317199
eniplenitude.com

Documento:

PROGETTO DEFINITIVO

Titolo del Progetto:

PARCO EOLICO "SAMBUCA"

Elaborato:

Sezioni trasversali Asse S20

PROGETTO	DISCIPLINA	AMBITO	TIPO ELABORATO	PROGRESSIVO	SCALA
W-SAM	P	VB	SZ	20	1:200

NOME FILE:

W-SAM-P-VB-SZ-20_Sezioni trasversali Asse S20

Progettazione:



Ing. Saverio Pagliuso


Ing. Mario Francesco Perri

Ing. Giorgio Salatino

Rev:	Data Revisione	Descrizione Revisione	Redatto	Controllato	Approvato
00	SETTEMBRE 2023	PRIMA EMISSIONE	GEMSA	GEMSA	ENI PLENITUDE

SCAVI E BONIFICHE	
FOSSO	1,246 m ²
SOVRASTRUTTURA STRADALE	
CASSONETTO	7,963 m
MANUFATTI	
SCAVO PER PIATTAFORMA	6,990 m ²
SCAVO PER PARETI TRINCEA	0,894 m ²
AREA DI SCAVO	10,370 m

SEZIONE N.: 1
 QT. PROGETTO: 203,897
 DIST.PROG.: 0,000
 DIST.SUCC.: 25,000

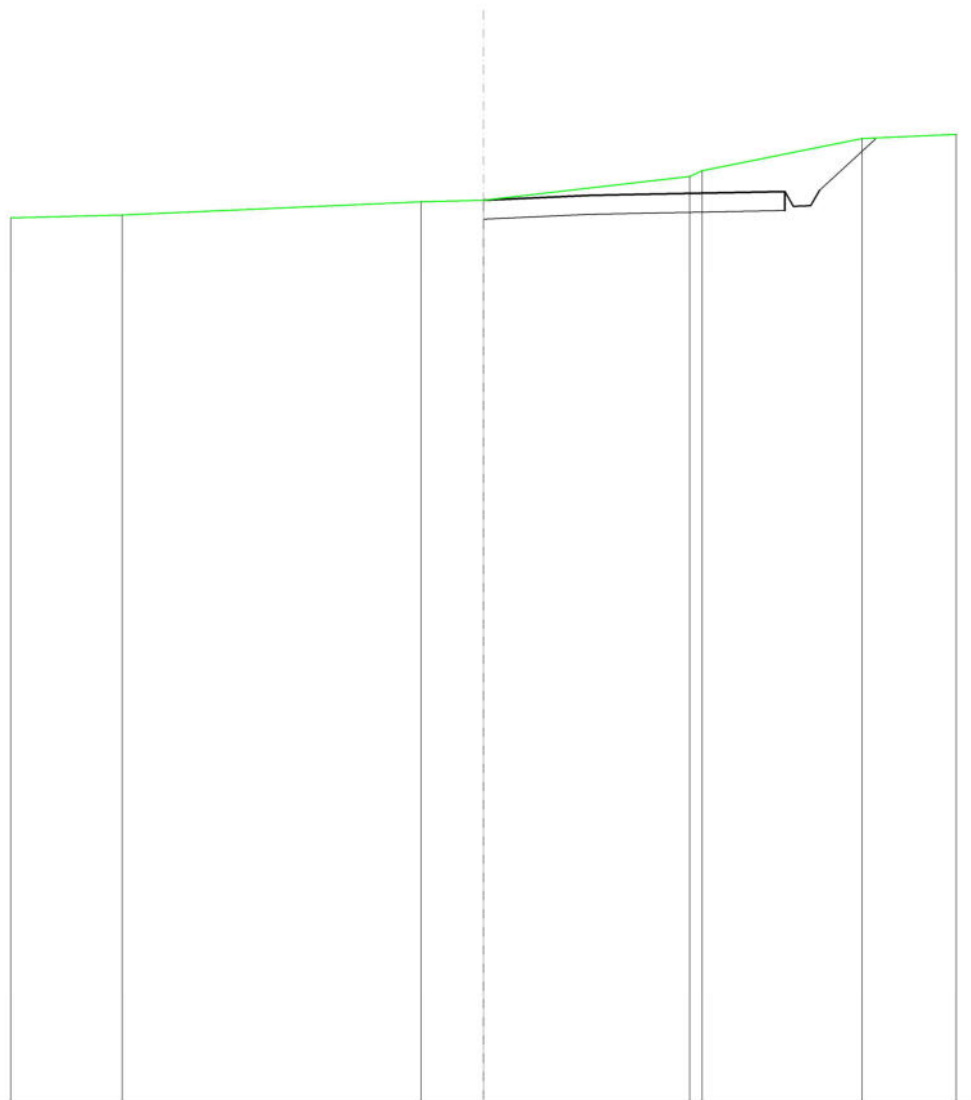


SCALA 1:200

QT.RIF. 180,000

QUOTE TERRENO	203,50	203,85	203,89	204,53	204,68	205,52	
DIST.PARZIALI TERRENO	7,89	1,65	5,46	4,23			
QUOTE PROGETTO			203,90	204,03	204,06	204,13 203,74 203,75 204,16	205,52
DIST. PARZIALI PROGETTO						1,49	

SCAVI E BONIFICHE	
FOSSO	1,590 m ²
SOVRASTRUTTURA STRADALE	
CASSONETTO	5,000 m
MANUFATTI	
SCAVO PER PIATTAFORMA	5,939 m ²
SCAVO PER PARETI TRINCEA	0,602 m ²
AREA DI SCAVO	8,079 m

SEZIONE N.: 2
 QT. PROGETTO: 203,636
 DIST.PROG.: 25,000
 DIST.PREC.: 25,000
 DIST.SUCC.: 25,000

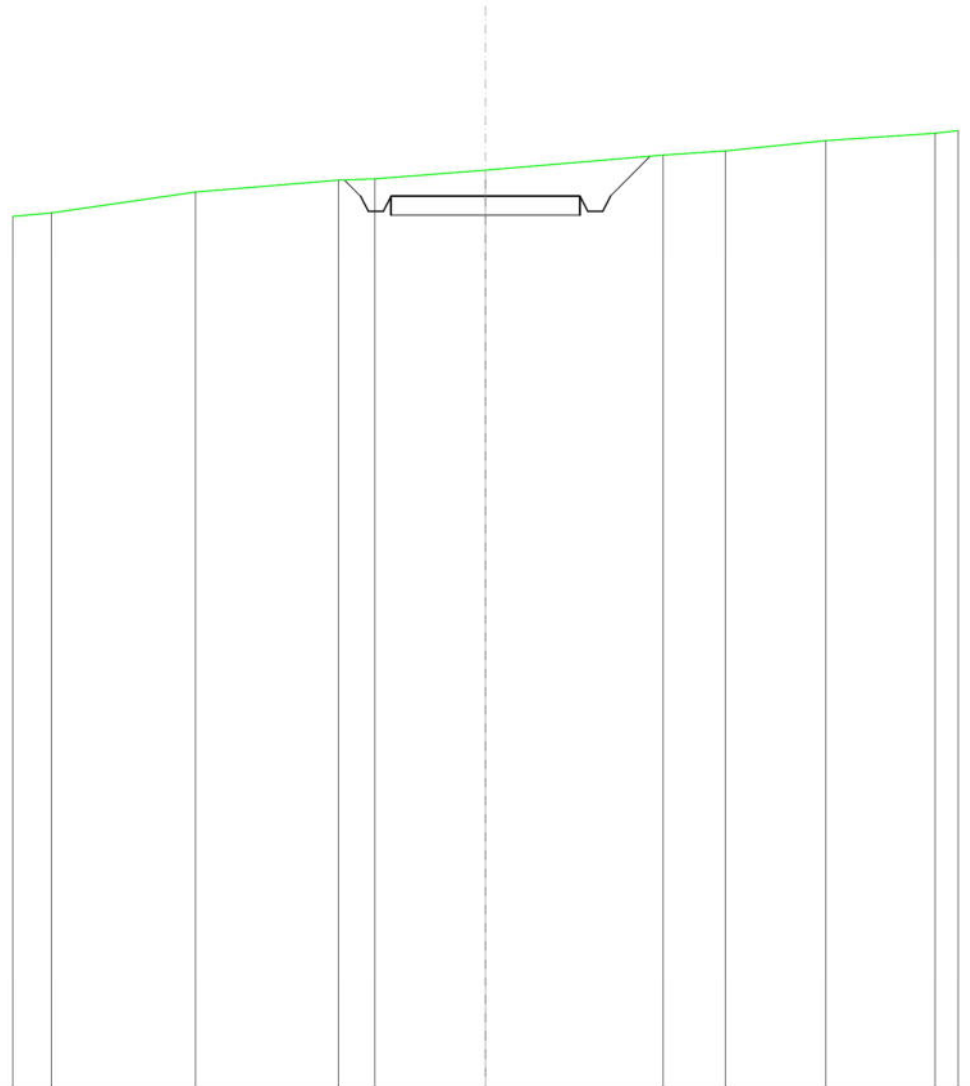


SCALA 1:200

QT.RIF. 180,000

QUOTE TERRENO	203,20	203,74	204,06	204,09	204,32	204,72	204,82	205,10	205,29
DIST.PARZIALI TERRENO		3,81	3,78	0,96	2,92	4,70	1,64	2,66	2,89
QUOTE PROGETTO				204,06 203,64 203,24 203,24 203,64	203,64	203,64 203,24 203,24 203,64	204,69		
DIST. PARZIALI PROGETTO					5,00		1,05		

SCAVI E BONIFICHE	
FOSSO	1,029 m ²
SOVRASTRUTTURA STRADALE	
CASSONETTO	5,000 m
MANUFATTI	
SCAVO PER PIATTAFORMA	3,859 m ²
SCAVO PER PARETI TRINCEA	0,243 m ²
AREA DI SCAVO	7,425 m

SEZIONE N.: 3
 QT. PROGETTO: 204,625
 DIST.PROG.: 50,000
 DIST.PREC.: 25,000
 DIST.SUCC.: 25,000

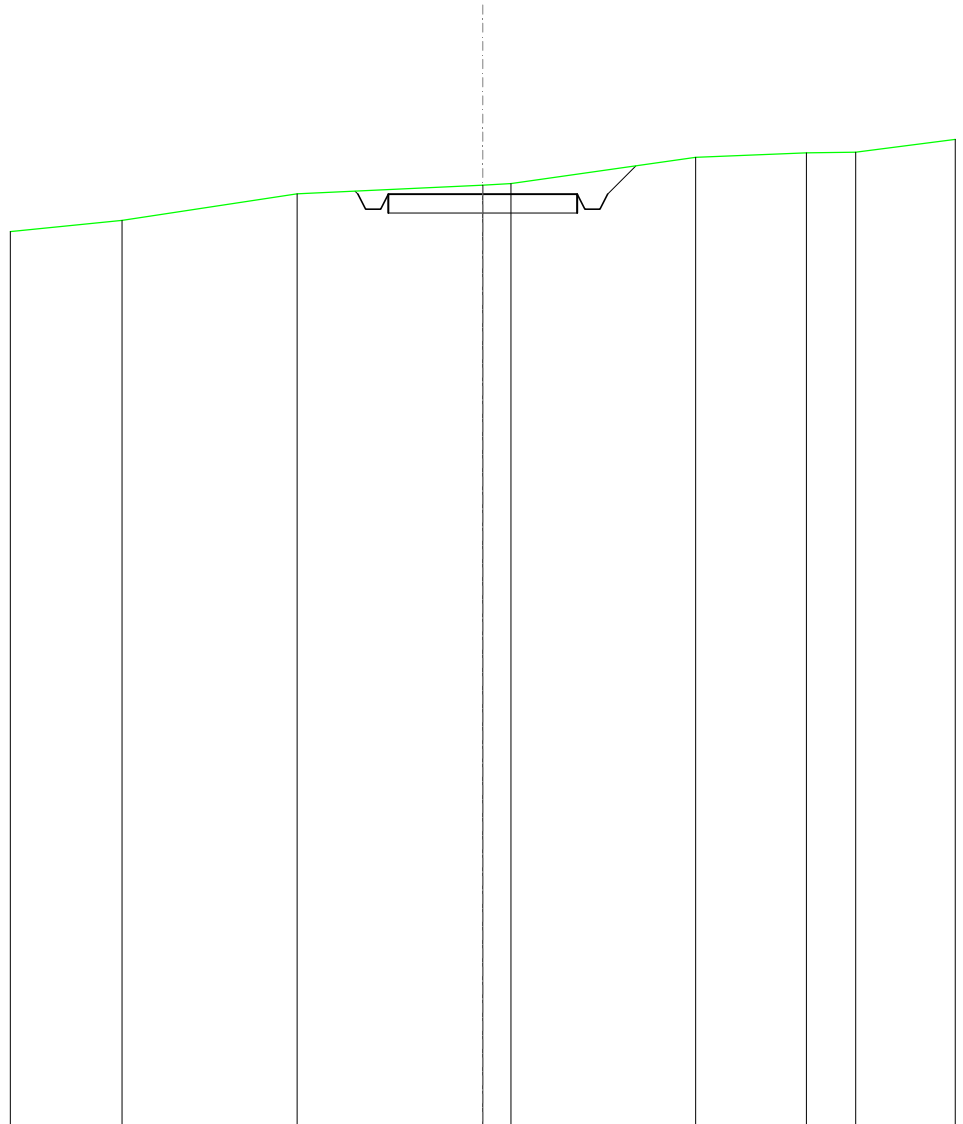


SCALA 1:200

QT.RIF. 180,000

QUOTE TERRENO	203,93	204,63	204,87	204,91	205,59	205,72	205,74
DIST.PARZIALI TERRENO	4,63	4,91	0,74	4,89	2,93	1,30	
QUOTE PROGETTO		204,70 204,62 204,22 204,22 204,62	204,62	204,62	204,62 204,22 204,22 204,62 205,37		
DIST. PARZIALI PROGETTO			5,00		0,75		

SCAVI E BONIFICHE	
FOSSO	0,051 m ²
RILEVATI	
RILEVATO	0,385 m ²
SOVRASTRUTTURA STRADALE	
CASSONETTO	5,000 m
MANUFATTI	
SCAVO PER PIATTAFORMA	0,134 m ²
RILEVATO PER SCARPATE	0,883 m ²
AREA DI SCAVO	2,108 m

SEZIONE N.: 4
 QT. PROGETTO: 206,709
 DIST.PROG.: 75,000
 DIST.PREC.: 25,000
 DIST.SUCC.: 25,000

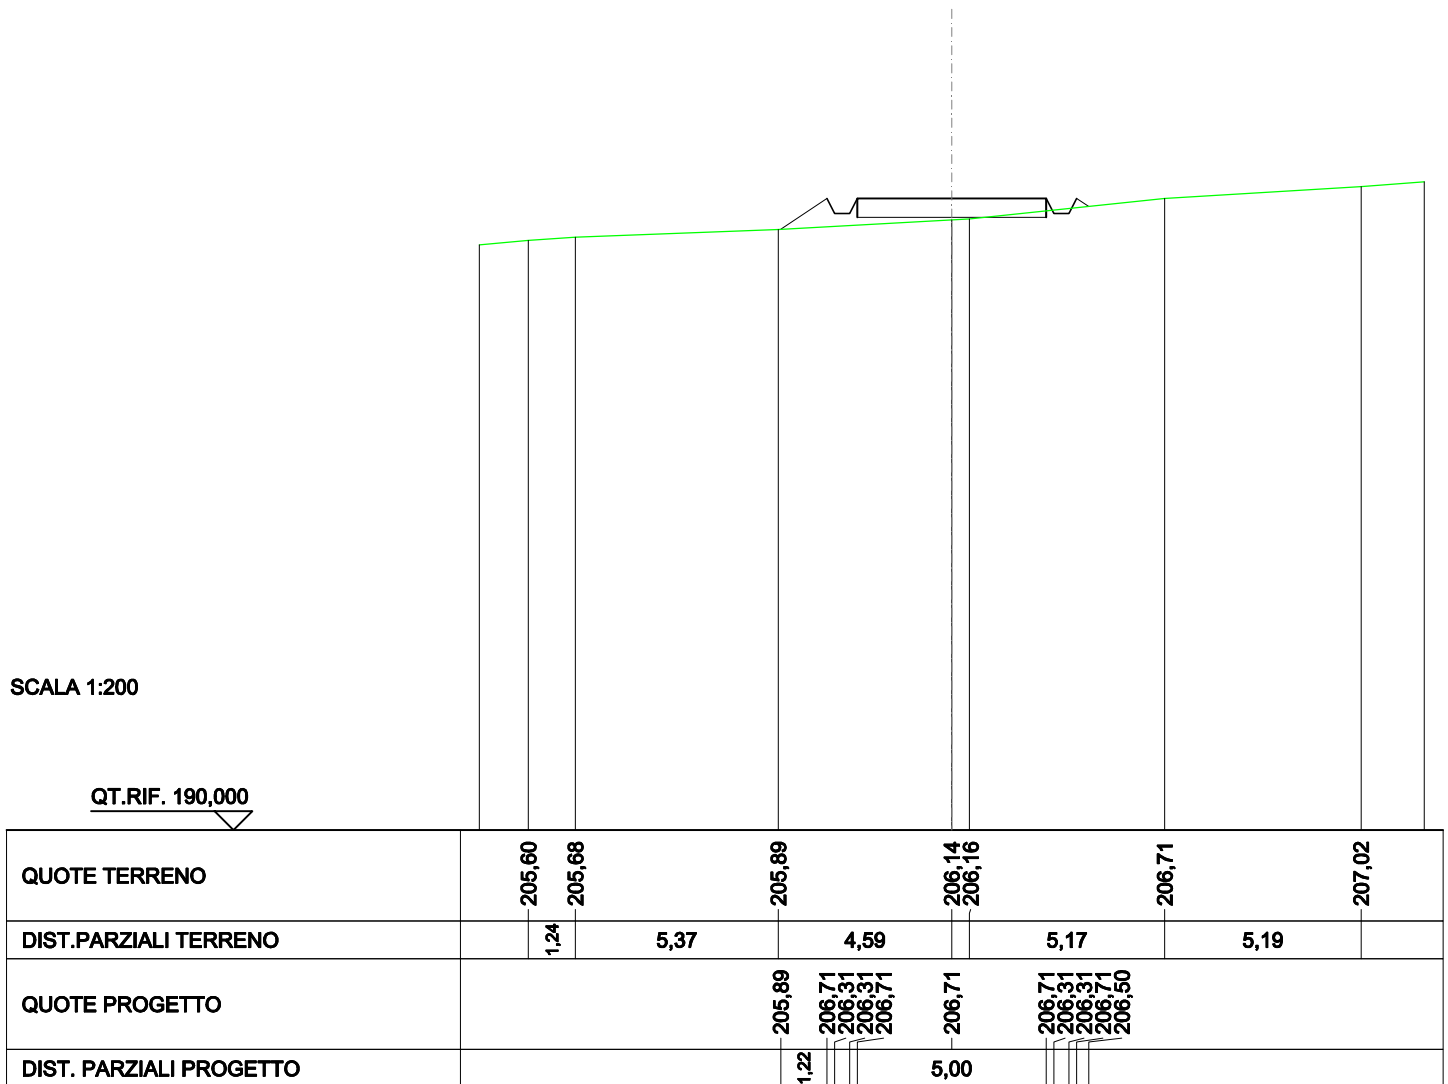

SCAVI E BONIFICHE	
FOSSO	0,012 m ²
RILEVATI	
RILEVATO	0,056 m ²
SOVRASTRUTTURA STRADALE	
CASSONETTO	5,000 m
MANUFATTI	
SCAVO PER PIATTAFORMA	0,141 m ²
RILEVATO PER SCARPATE	0,632 m ²
AREA DI SCAVO	3,652 m

SEZIONE N.: 5
 QT. PROGETTO: 208,952
 DIST.PROG.: 100,000
 DIST.PREC.: 25,000
 DIST.SUCC.: 25,000


SCALA 1:200

QT.RIF. 190,000

QUOTE TERRENO	208,08	208,31	208,48	208,53	208,68	208,69	208,75	208,80
DIST.PARZIALI TERRENO	5,16	4,83	2,56	1,05	3,26	1,75	0,81	
QUOTE PROGETTO		208,33	208,95	208,55	208,55	208,95	208,55	208,95
DIST. PARZIALI PROGETTO		0,94	5,00					

SCAVI E BONIFICHE	
FOSSO	0,302 m ²
SOVRASTRUTTURA STRADALE	
CASSONETTO	5,000 m
MANUFATTI	
SCAVO PER PIATTAFORMA	1,701 m ²
SCAVO PER PARETI TRINCEA	0,006 m ²
RILEVATO PER SCARPATE	0,263 m ²
AREA DI SCAVO	5,985 m

SEZIONE N.: 6
 QT. PROGETTO: 211,195
 DIST.PROG.: 125,000
 DIST.PREC.: 25,000
 DIST.SUCC.: 25,000

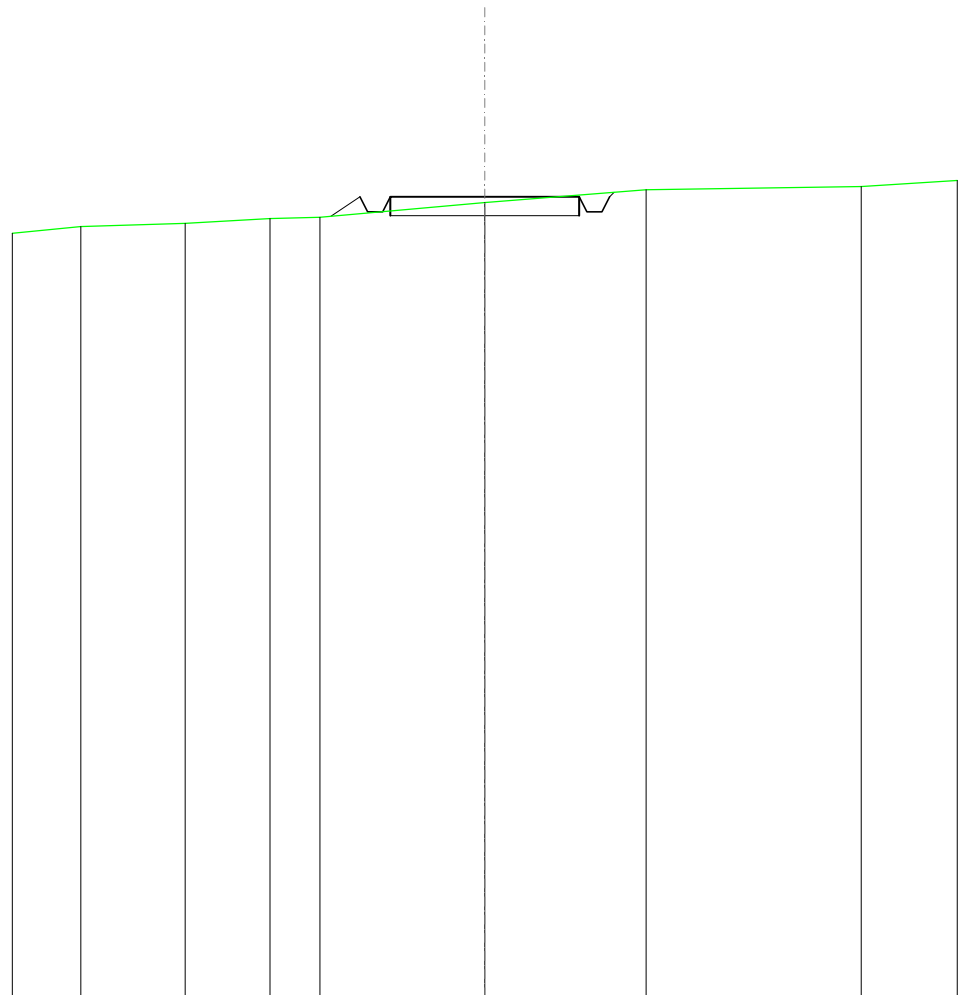


SCALA 1:200

QT.RIF. 190,000

QUOTE TERRENO	210,41	210,49	210,62	210,65		211,04	211,38	211,47	
DIST.PARZIALI TERRENO	2,76	2,25	1,32		4,36		4,26	5,70	
QUOTE PROGETTO				210,68	211,20	210,80	210,80	211,20	211,31
DIST. PARZIALI PROGETTO				0,77		5,00			

SCAVI E BONIFICHE	
FOSSO	0,400 m ²
SOVRASTRUTTURA STRADALE	
CASSONETTO	5,000 m
MANUFATTI	
SCAVO PER PIATTAFORMA	2,248 m ²
SCAVO PER PARETI TRINCEA	0,008 m ²
RILEVATO PER SCARPATE	0,101 m ²
AREA DI SCAVO	6,472 m

SEZIONE N.: 7
 QT. PROGETTO: 213,439
 DIST.PROG.: 150,000
 DIST.PREC.: 25,000
 DIST.SUCC.: 25,000

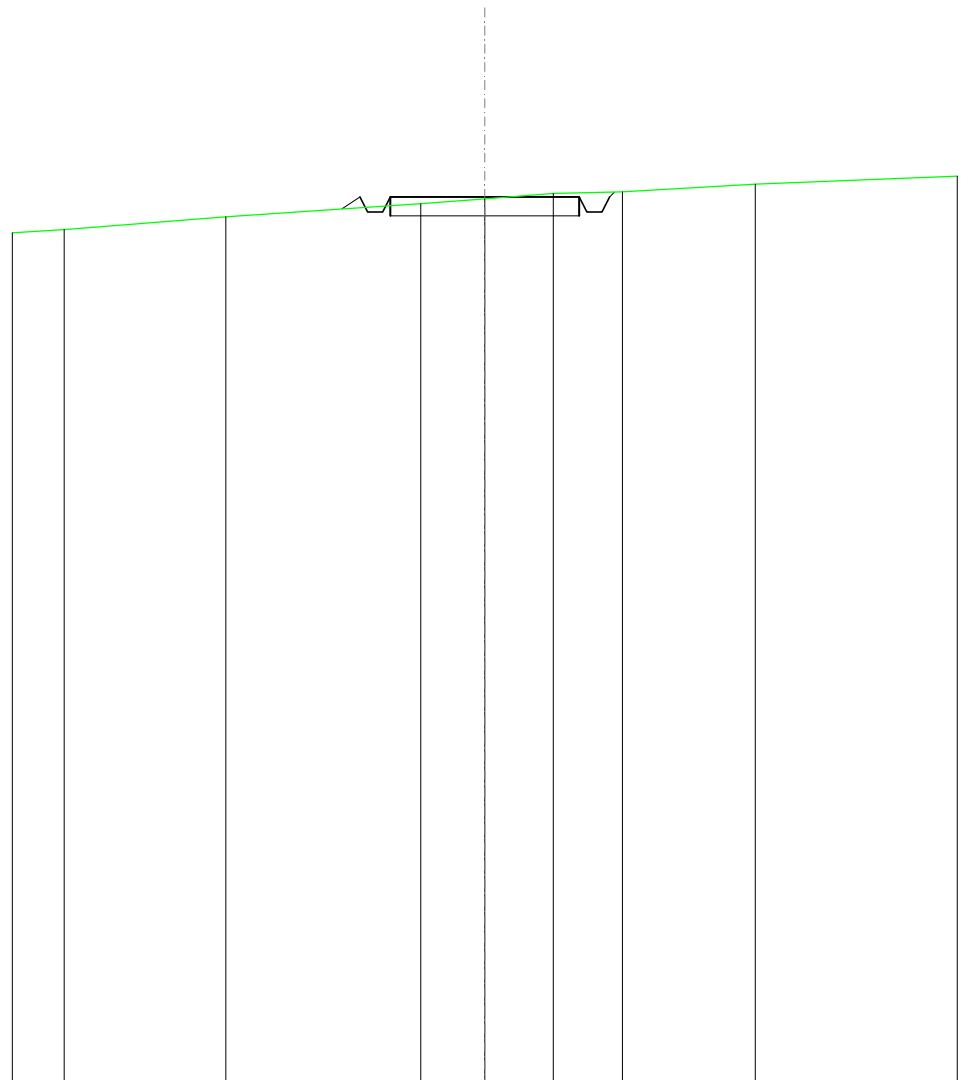


SCALA 1:200

QT.RIF. 190,000

QUOTE TERRENO	212,57	212,92	213,26	213,39	213,53	213,57	213,78
DIST.PARZIALI TERRENO	4,28	5,15	1,70	1,81	1,83	3,51	
QUOTE PROGETTO			213,12 213,44 213,04 213,44	213,44		213,44 213,04 213,44 213,57	
DIST. PARZIALI PROGETTO				5,00			

SCAVI E BONIFICHE	
FOSSO	0,687 m ²
SOVRASTRUTTURA STRADALE	
CASSONETTO	5,000 m
MANUFATTI	
SCAVO PER PIATTAFORMA	3,155 m ²
SCAVO PER PARETI TRINCEA	0,027 m ²
AREA DI SCAVO	6,874 m

SEZIONE N.: 8
 QT. PROGETTO: 215,712
 DIST.PROG.: 175,000
 DIST.PREC.: 25,000
 DIST.SUCC.: 25,000

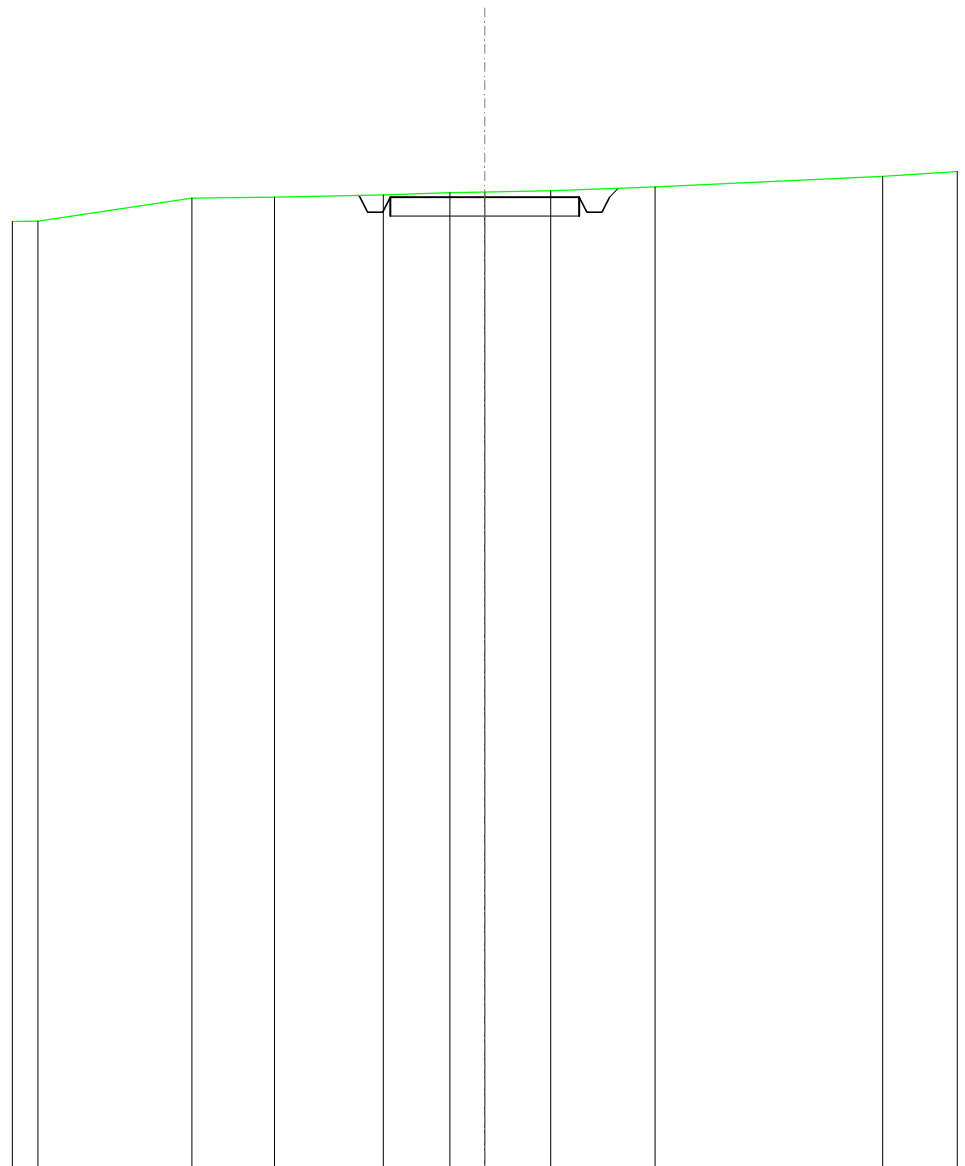


SCALA 1:200

QT.RIF. 190,000

QUOTE TERRENO	215,07	215,69	215,71	215,77	215,83	215,85	215,88	215,98	216,26
DIST.PARZIALI TERRENO	4,07	2,19	2,87	1,76	0,92	1,74	2,76	6,02	
QUOTE PROGETTO				215,75 215,71 215,31 215,71	215,71		215,71 215,31 215,71 215,94		
DIST. PARZIALI PROGETTO					5,00				

SCAVI E BONIFICHE	
FOSSO	0,363 m ²
SOVRASTRUTTURA STRADALE	
CASSONETTO	5,000 m
MANUFATTI	
SCAVO PER PIATTAFORMA	2,032 m ²
SCAVO PER PARETI TRINCEA	0,004 m ²
RILEVATO PER SCARPATE	0,094 m ²
AREA DI SCAVO	6,442 m

SEZIONE N.: 9
 QT. PROGETTO: 218,461
 DIST.PROG.: 200,000
 DIST.PREC.: 25,000
 DIST.SUCC.: 25,000

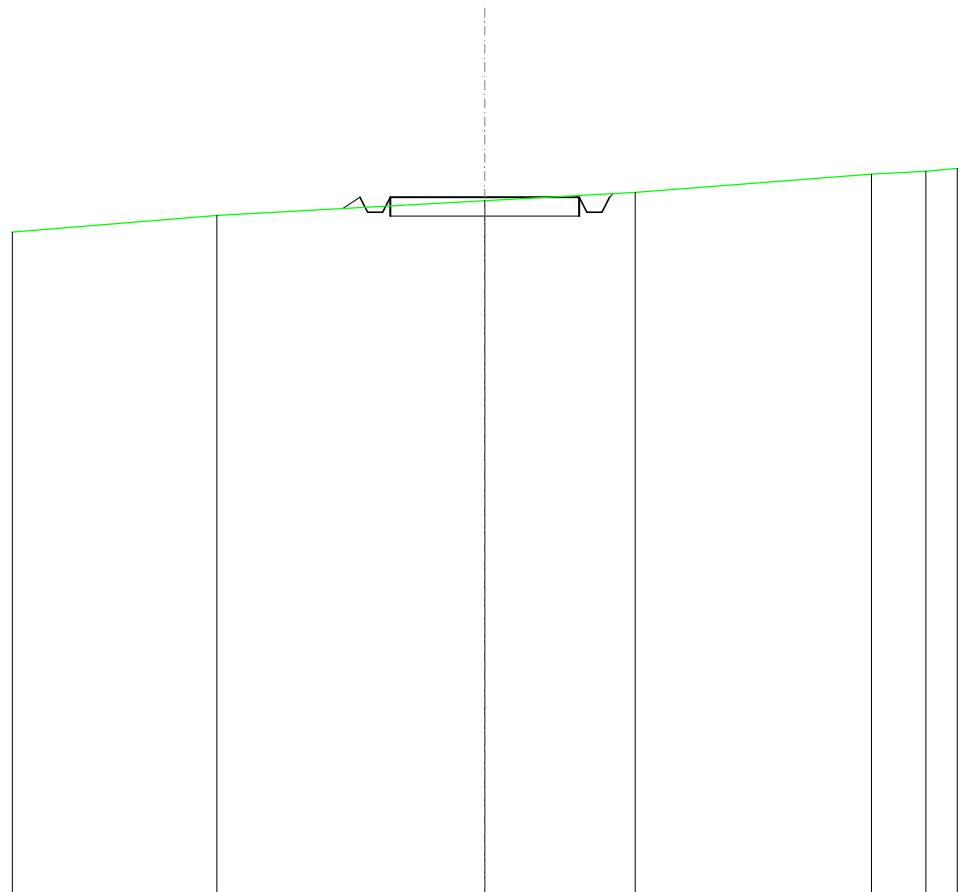


SCALA 1:200

QT.RIF. 200,000

QUOTE TERRENO	217,98	218,37	218,59	219,07	219,15
DIST.PARZIALI TERRENO		7,09	3,98	6,25	1,44
QUOTE PROGETTO		218,46	218,46	218,46	218,56
DIST. PARZIALI PROGETTO		5,00			

SCAVI E BONIFICHE	
FOSSO	0,005 m ²
RILEVATI	
RILEVATO	1,028 m ²
SOVRASTRUTTURA STRADALE	
CASSONETTO	5,000 m
MANUFATTI	
SCAVO PER PIATTAFORMA	0,011 m ²
RILEVATO PER SCARPATE	1,515 m ²
AREA DI SCAVO	0,702 m

SEZIONE N.: 10
 QT. PROGETTO: 221,636
 DIST.PROG.: 225,000
 DIST.PREC.: 25,000
 DIST.SUCC.: 25,000

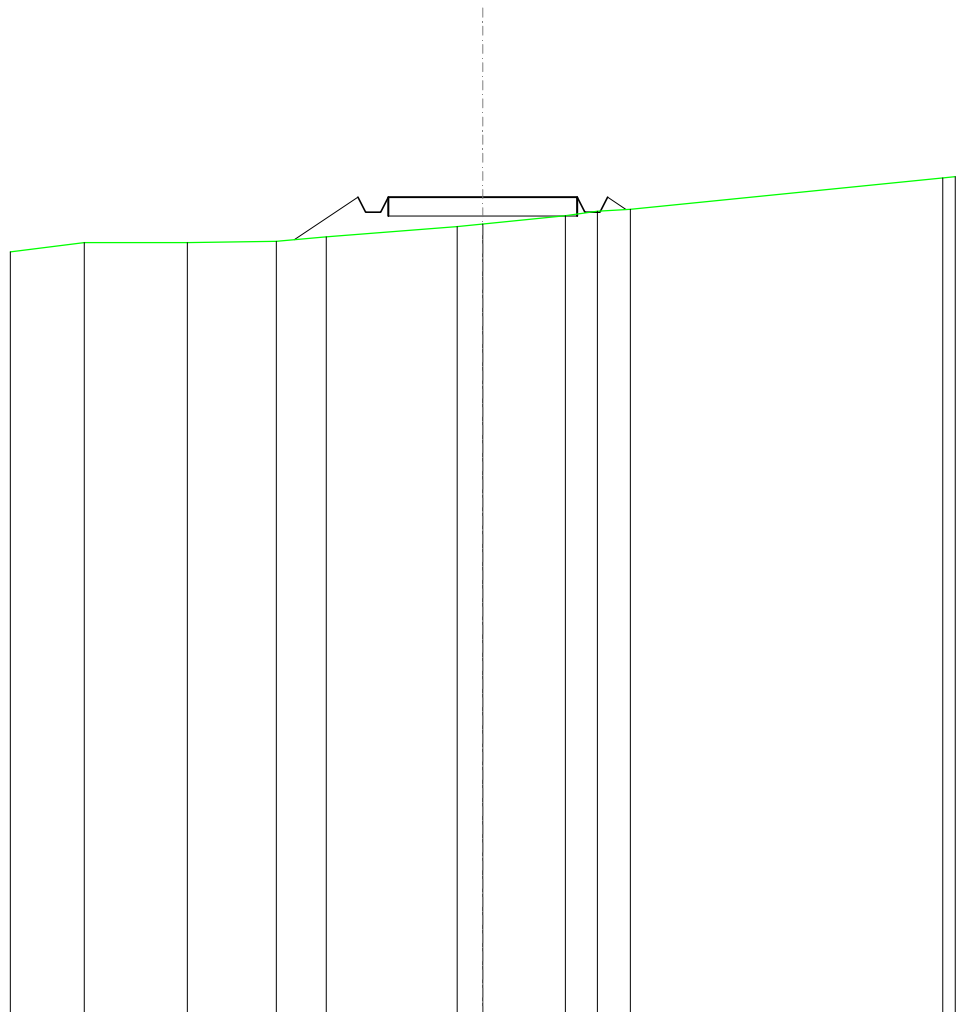


SCALA 1:200

QT.RIF. 200,000

QUOTE TERRENO	220,43	220,44	220,46	220,59		220,85	220,92	221,15	221,26	221,31
DIST.PARZIALI TERRENO		2,73	2,35	1,32	3,47	0,88	2,19	0,85	0,87	
QUOTE PROGETTO				220,51	221,64	221,24	221,24	221,64	221,64	221,31
DIST. PARZIALI PROGETTO					1,69		5,00		0,49	

SCAVI E BONIFICHE	
FOSSO	0,462 m ²
SOVRASTRUTTURA STRADALE	
CASSONETTO	5,000 m
MANUFATTI	
SCAVO PER PIATTAFORMA	2,348 m ²
SCAVO PER PARETI TRINCEA	0,054 m ²
RILEVATO PER SCARPATE	0,268 m ²
AREA DI SCAVO	6,423 m

SEZIONE N.: 11
 QT. PROGETTO: 224,822
 DIST.PROG.: 250,000
 DIST.PREC.: 25,000
 DIST.SUCC.: 25,000

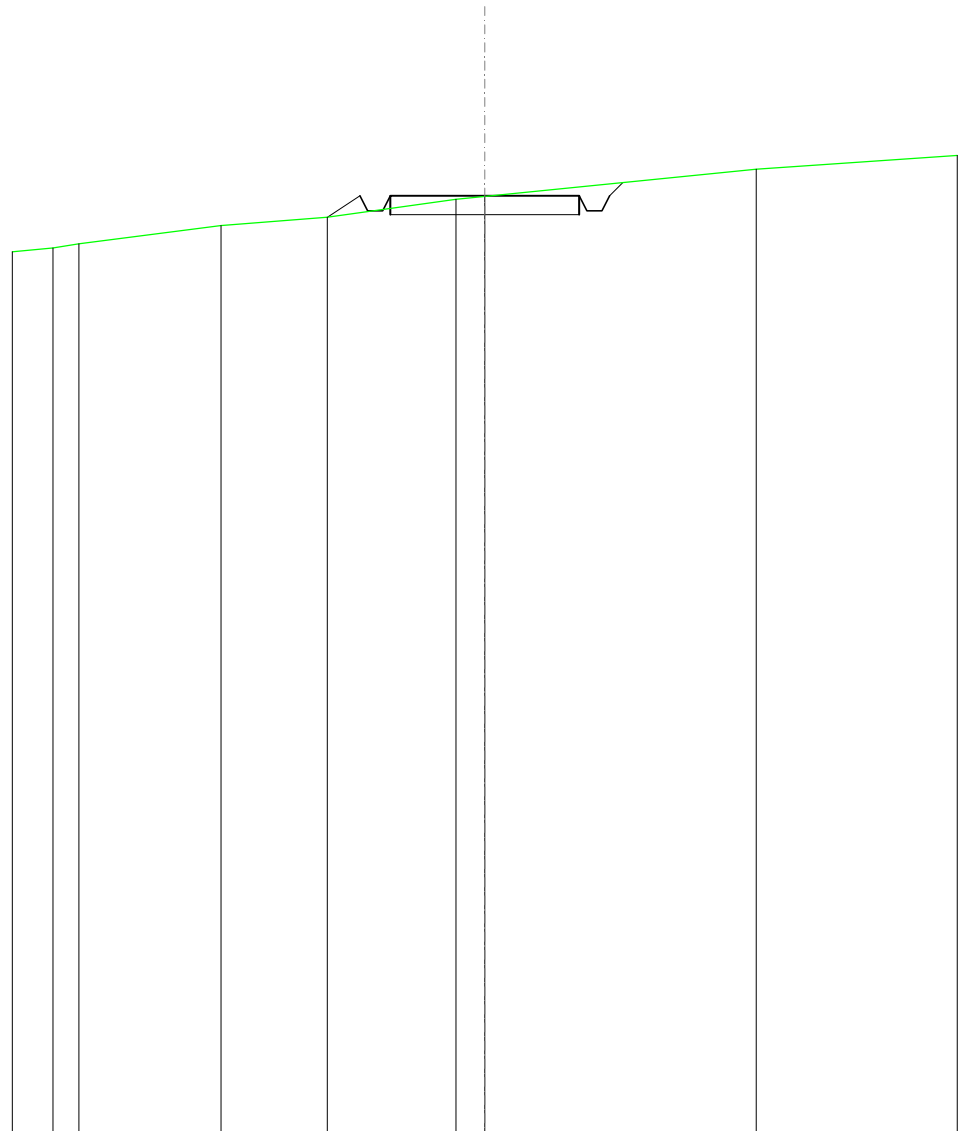


SCALA 1:200

QT.RIF. 200,000

QUOTE TERRENO	223,44	223,55		224,03	224,25		224,73	224,80		225,52
DIST.PARZIALI TERRENO	0,88	3,76		2,81	3,40		0,77	7,18		
QUOTE PROGETTO					224,26	224,82	224,42	224,82	224,42	225,17
DIST. PARZIALI PROGETTO					0,85			5,00		

RILEVATI	
RILEVATO	4,169 m ²
SOVRASTRUTTURA STRADALE	
CASSONETTO	5,000 m
MANUFATTI	
RILEVATO PER SCARPATE	4,735 m ²

SEZIONE N.: 12
 QT. PROGETTO: 227,811
 DIST.PROG.: 275,000
 DIST.PREC.: 25,000
 DIST.SUCC.: 25,000

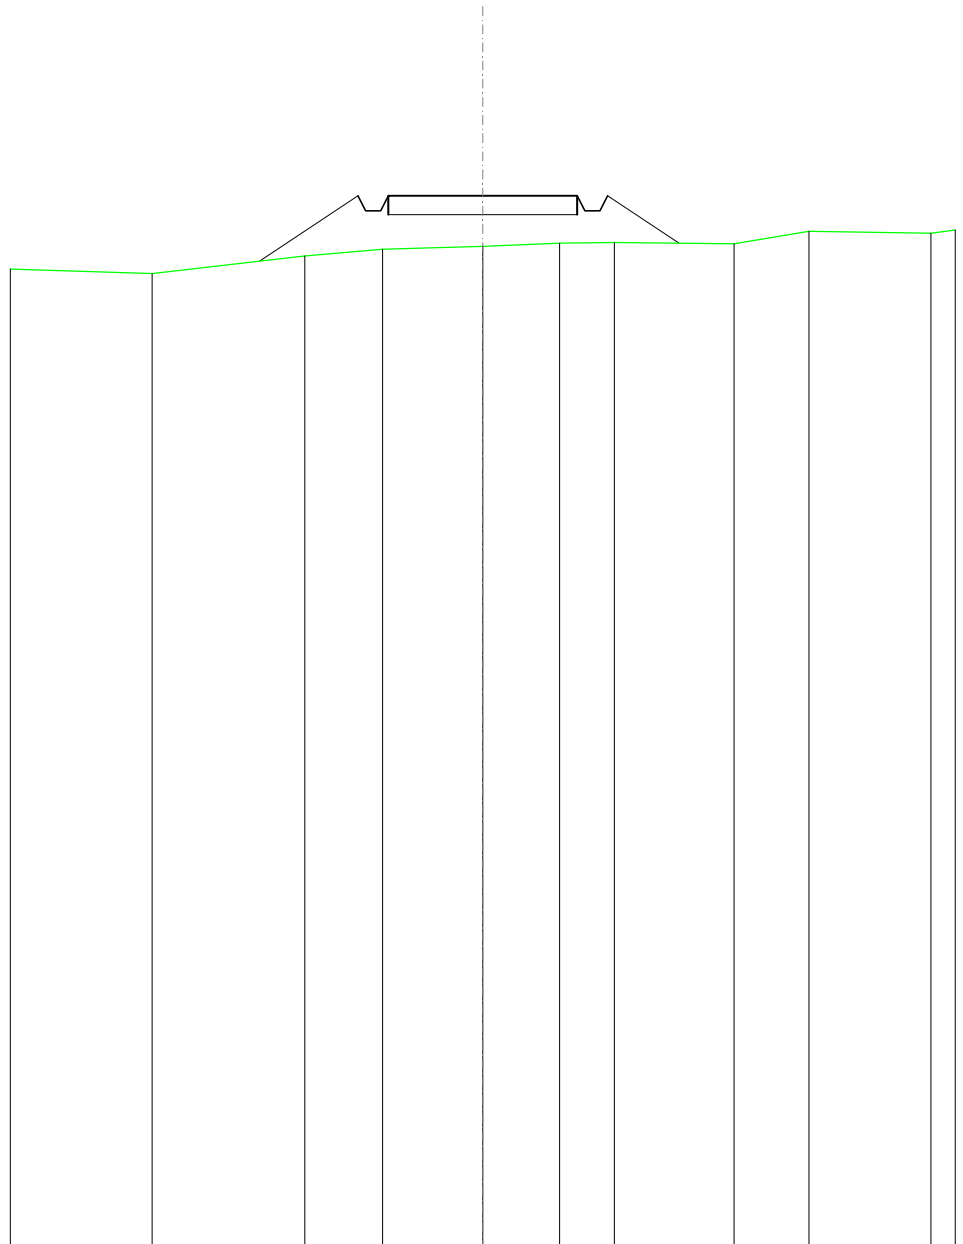


SCALA 1:200

QT.RIF. 200,000

QUOTE TERRENO	225,75	226,22	226,39	226,47	226,55	226,57	226,54	226,86	226,82
DIST.PARZIALI TERRENO	4,04	2,06	2,65	2,04	1,45	3,17	1,97	3,23	
QUOTE PROGETTO	226,08	227,81	227,41	227,81	227,81	227,81	226,55		
DIST. PARZIALI PROGETTO		2,60		5,00		1,89			

RILEVATI	
RILEVATO	4,834 m ²
SOVRASTRUTTURA STRADALE	
CASSONETTO	5,000 m
MANUFATTI	
RILEVATO PER SCARPATE	5,252 m ²

SEZIONE N.: 13
 QT. PROGETTO: 230,787
 DIST.PROG.: 300,000
 DIST.PREC.: 25,000
 DIST.SUCC.: 25,000

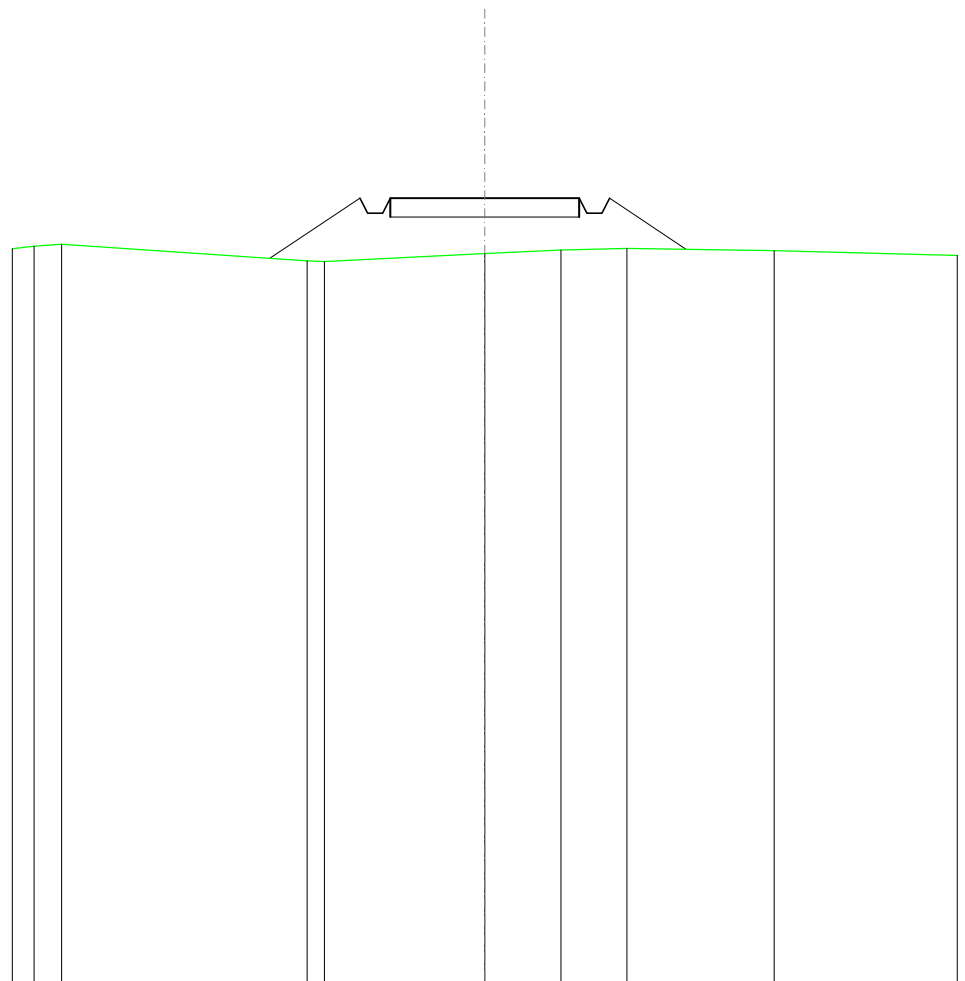


SCALA 1:200

QT.RIF. 210,000

QUOTE TERRENO	229,52	229,57		229,13	229,11		229,32	229,42	229,46		229,40	
DIST.PARZIALI TERRENO	0,74		6,49			4,24	2,01	1,75		3,89		
QUOTE PROGETTO				229,19		230,79	230,39	230,39	230,79	230,39	230,79	229,43
DIST. PARZIALI PROGETTO					2,39			5,00			2,03	

RILEVATI	
RILEVATO	4,944 m ²
SOVRASTRUTTURA STRADALE	
CASSONETTO	5,000 m
MANUFATTI	
RILEVATO PER SCARPATE	5,004 m ²

SEZIONE N.: 14
 QT. PROGETTO: 233,763
 DIST.PROG.: 325,000
 DIST.PREC.: 25,000
 DIST.SUCC.: 25,000

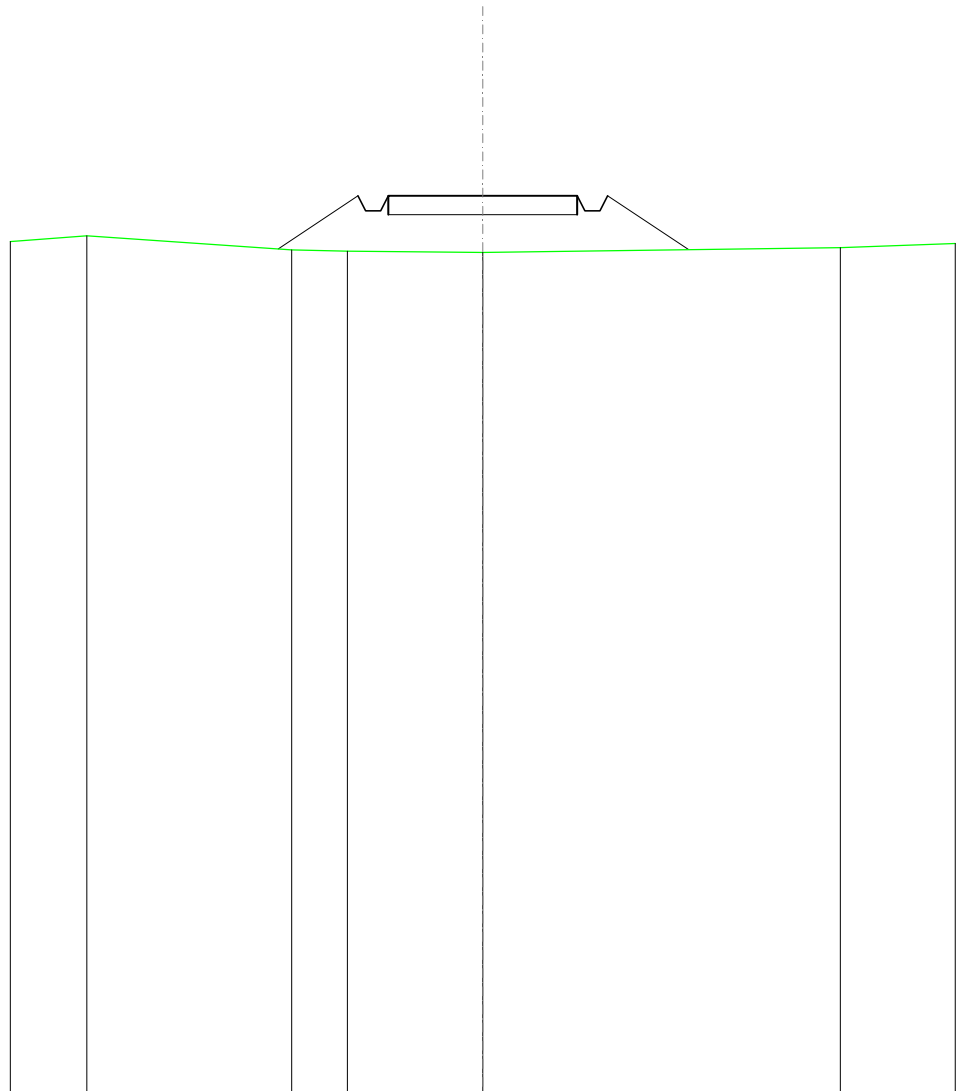


SCALA 1:200

QT.RIF. 210,000

QUOTE TERRENO	232,70	232,33	232,29	232,26	232,39	
DIST.PARZIALI TERRENO	5,42	1,48	3,58	9,46		
QUOTE PROGETTO		232,36	233,76 233,36 233,36 233,76	233,76	233,76 233,36 233,36 233,76	232,33
DIST. PARZIALI PROGETTO		2,11	5,00	2,14		

RILEVATI	
RILEVATO	8,805 m ²
SOVRASTRUTTURA STRADALE	
CASSONETTO	7,102 m
MANUFATTI	
RILEVATO PER SCARPATE	5,986 m ²

SEZIONE N.: 15
 QT. PROGETTO: 236,739
 DIST.PROG.: 350,000
 DIST.PREC.: 25,000
 DIST.SUCC.: 25,000

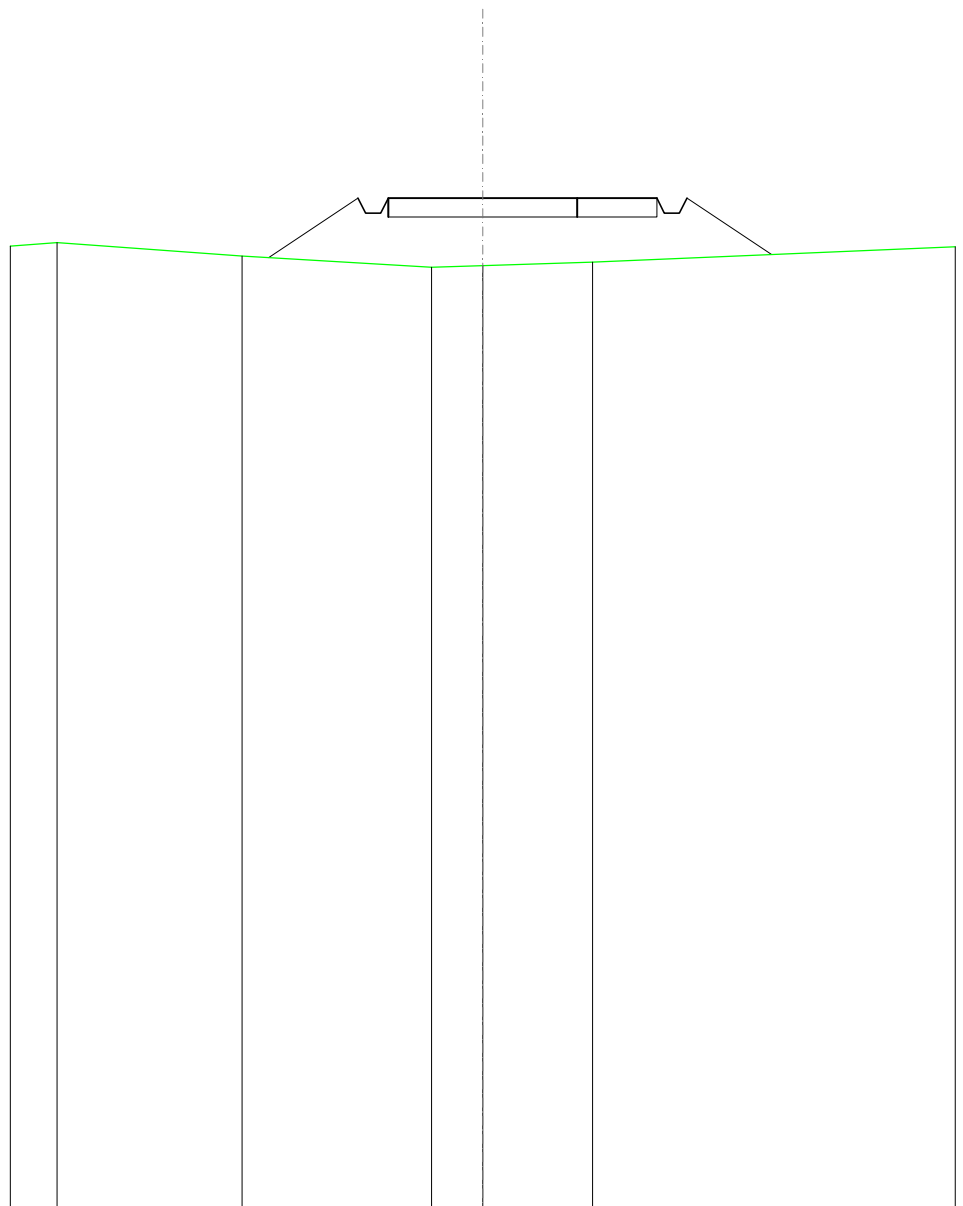

SCALA 1:200

QT.RIF. 210,000

QUOTE TERRENO	235,56	235,21	234,91	234,96	235,05					
DIST.PARZIALI TERRENO	4,90	5,01	1,35	2,91						
QUOTE PROGETTO		235,16	236,74	236,74	236,74	236,74	236,34	236,34	236,74	235,25
DIST. PARZIALI PROGETTO		2,36		7,10			2,24			

RILEVATI	
RILEVATO	3,345 m ²
SOVRASTRUTTURA STRADALE	
CASSONETTO	6,990 m
MANUFATTI	
RILEVATO PER SCARPATE	2,235 m ²

SEZIONE N.: 16
 QT. PROGETTO: 239,716
 DIST.PROG.: 375,000
 DIST.PREC.: 25,000
 DIST.SUCC.: 25,000


SCALA 1:200

QT.RIF. 220,000

QUOTE TERRENO	238,97	238,96	238,72	238,72	238,76	238,85	238,84
DIST.PARZIALI TERRENO	1,52	5,05	1,63	4,30	3,46	3,12	
QUOTE PROGETTO		238,86	239,72	239,32	239,72	239,72	238,82
DIST. PARZIALI PROGETTO		1,29		6,99		1,34	

SCAVI E BONIFICHE	
FOSSO	0,477 m ²
SOVRASTRUTTURA STRADALE	
CASSONETTO	5,000 m
MANUFATTI	
SCAVO PER PIATTAFORMA	2,451 m ²
SCAVO PER PARETI TRINCEA	0,001 m ²
RILEVATO PER SCARPATE	0,002 m ²
AREA DI SCAVO	6,606 m

SEZIONE N.: 17
 QT. PROGETTO: 242,400
 DIST.PROG.: 400,000
 DIST.PREC.: 25,000
 DIST.SUCC.: 20,000

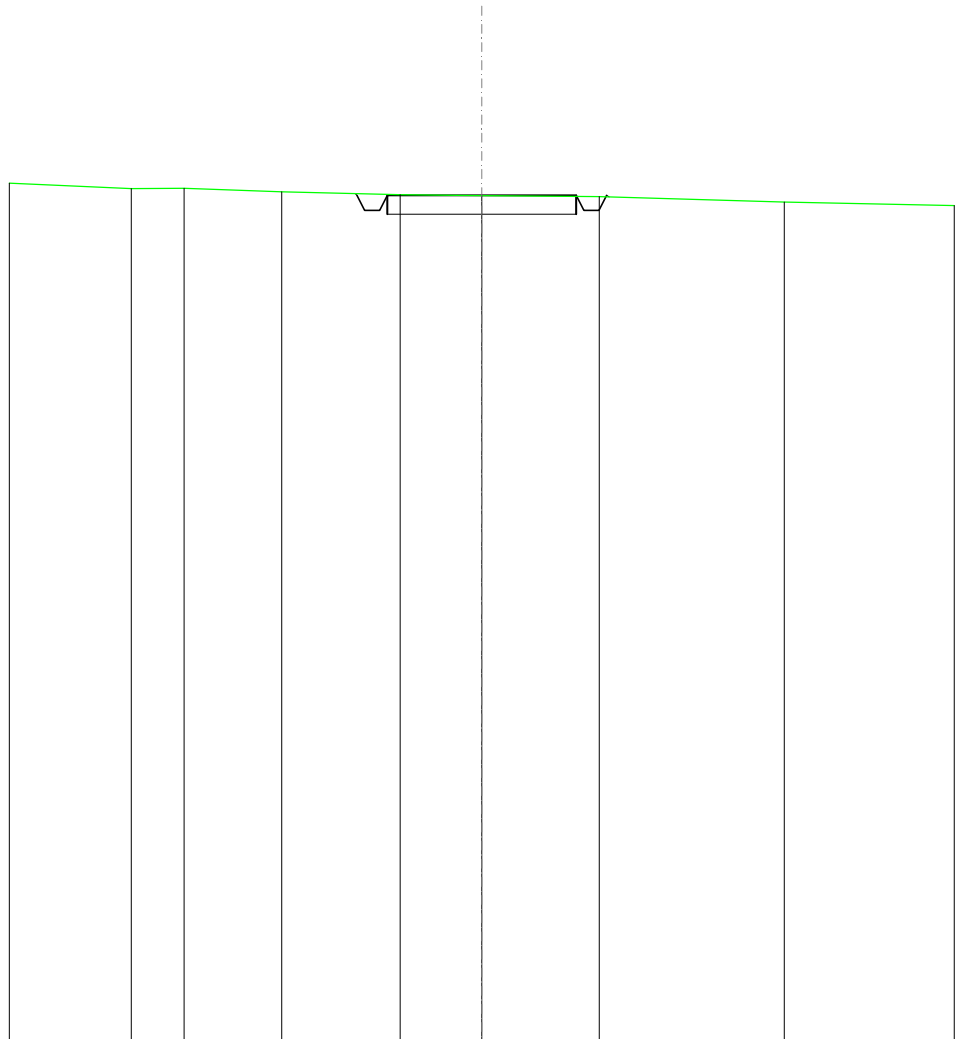


SCALA 1:200

QT.RIF. 220,000

QUOTE TERRENO	242,58	242,58	242,49	242,41	242,39	242,36	242,22					
DIST.PARZIALI TERRENO	1,39	2,59	3,13	2,16	3,11	4,90						
QUOTE PROGETTO				242,44	242,40	242,00	242,00	242,40	242,40	242,00	242,40	242,36
DIST. PARZIALI PROGETTO					5,00							

SCAVI E BONIFICHE	
FOSSO	3,027 m ²
SOVRASTRUTTURA STRADALE	
CASSONETTO	5,000 m
MANUFATTI	
SCAVO PER PIATTAFORMA	10,430 m ²
SCAVO PER PARETI TRINCEA	2,578 m ²
AREA DI SCAVO	9,810 m

SEZIONE N.: 18
 QT. PROGETTO: 243,676
 DIST.PROG.: 420,000
 DIST.PREC.: 20,000
 DIST.SUCC.: 20,000

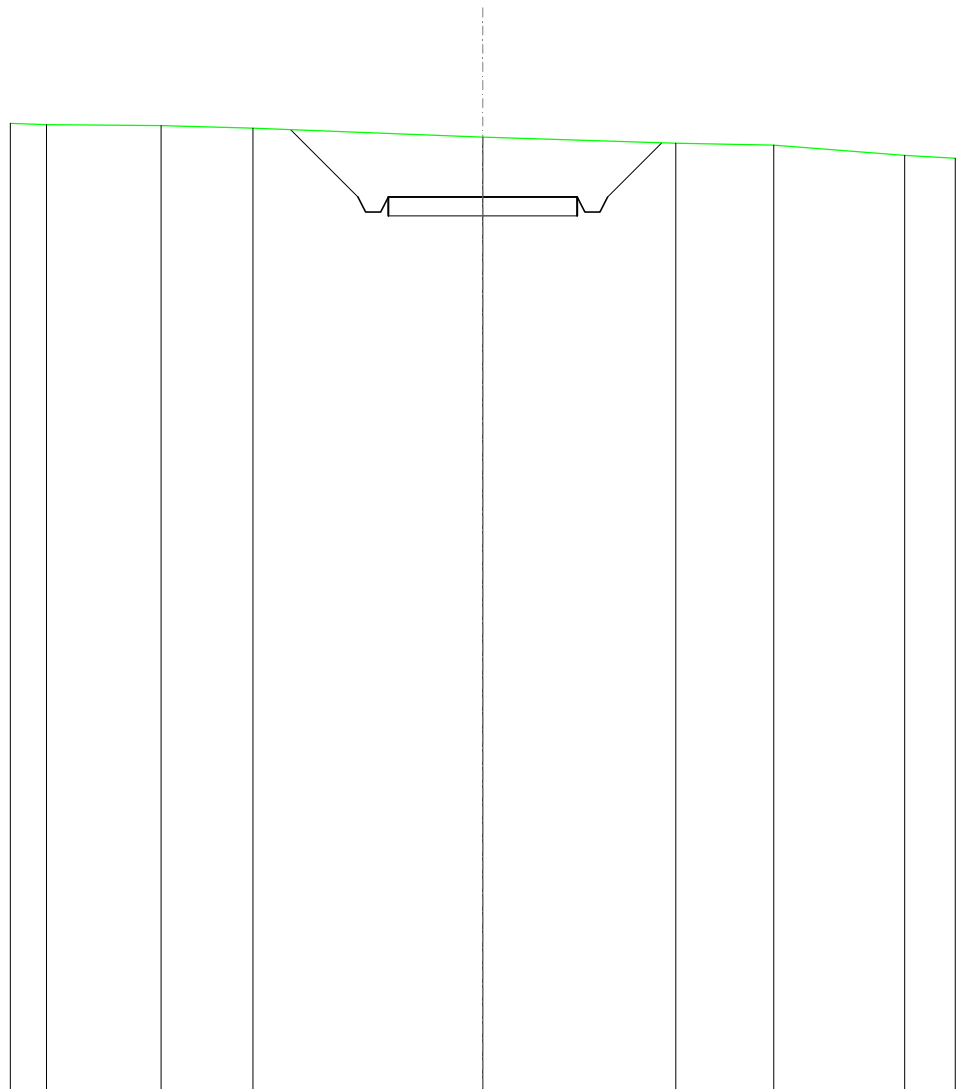


SCALA 1:200

QT.RIF. 220,000

QUOTE TERRENO	245,59	245,57	245,49		245,26		245,10	245,04	244,77
DIST.PARZIALI TERRENO	3,03	2,44		6,08		5,10	2,60	3,46	
QUOTE PROGETTO				245,45	243,68	243,28	243,28	243,68	245,11
DIST. PARZIALI PROGETTO				1,78		5,00		1,43	

SCAVI E BONIFICHE	
FOSSO	4,628 m ²
SOVRASTRUTTURA STRADALE	
CASSONETTO	13,000 m
MANUFATTI	
SCAVO PER PIATTAFORMA	39,600 m ²
SCAVO PER PARETI TRINCEA	7,298 m ²
AREA DI SCAVO	19,962 m

SEZIONE N.: 19
 QT. PROGETTO: 244,953
 DIST.PROG.: 440,000
 DIST.PREC.: 20,000
 DIST.SUCC.: 20,000

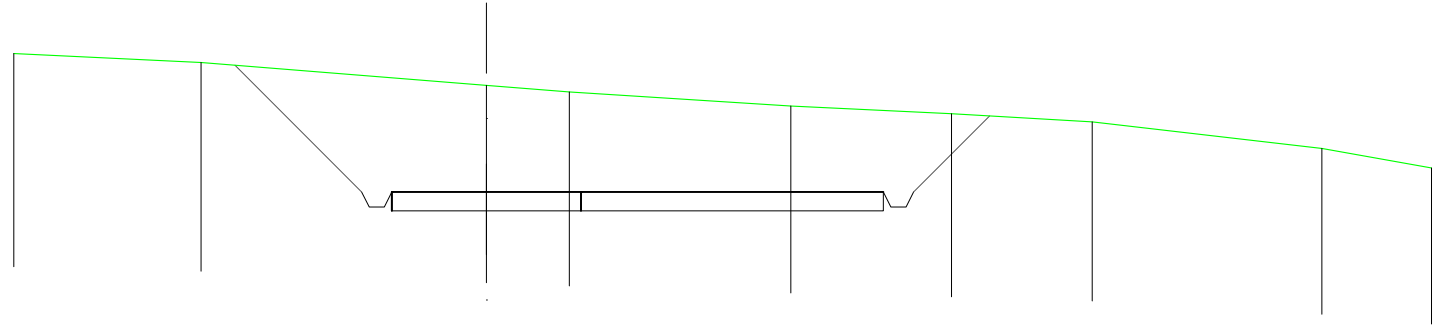


SCALA 1:200

QT.RIF. 224,633

QUOTE TERRENO	248,61	248,38		247,77	247,60		247,22	247,02	246,81	246,10	245,59
DIST.PARZIALI TERRENO		4,95		7,55	2,19		5,86	4,25	3,72	6,08	2,90
QUOTE PROGETTO		248,30	244,95	244,95	244,95	244,95	244,95	244,95	244,95	246,96	
DIST. PARZIALI PROGETTO			3,35			13,00			2,01		

SCAVI E BONIFICHE	
FOSSO	4,638 m ²
SOVRASTRUTTURA STRADALE	
CASSONETTO	5,000 m
MANUFATTI	
SCAVO PER PIATTAFORMA	15,465 m ²
SCAVO PER PARETI TRINCEA	7,135 m ²
AREA DI SCAVO	11,931 m

SEZIONE N.: 20
 QT. PROGETTO: 245,960
 DIST.PROG.: 460,000
 DIST.PREC.: 20,000
 DIST.SUCC.: 20,000

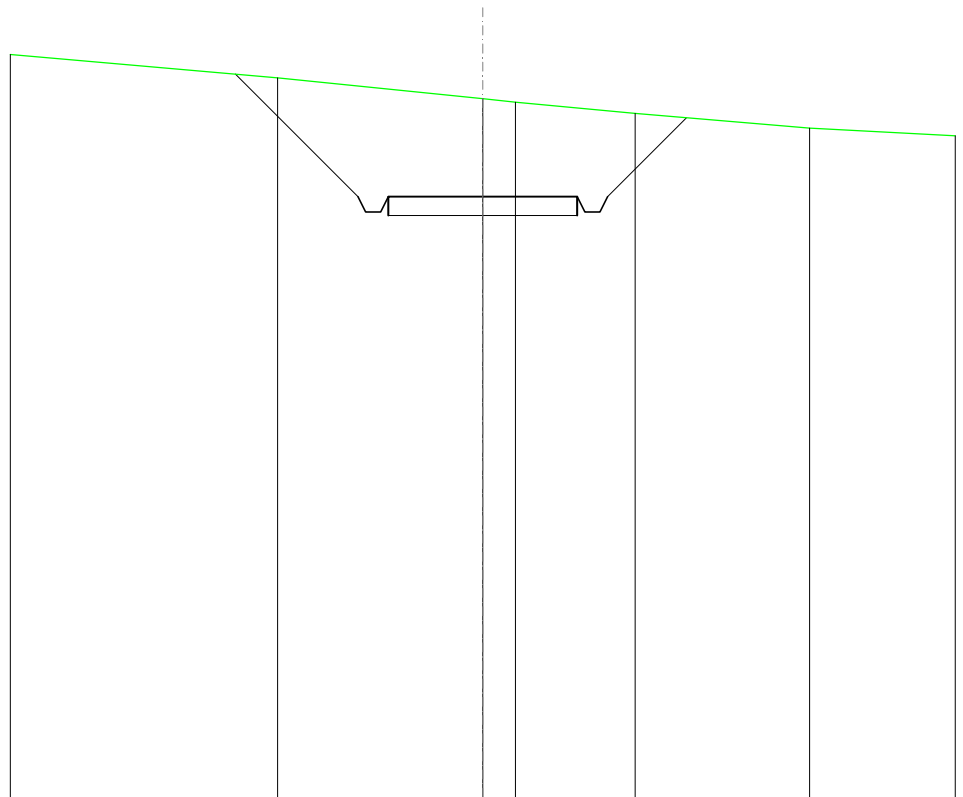


SCALA 1:200

QT.RIF. 230,000

QUOTE TERRENO		249,11		248,55	248,46		248,16		247,77
DIST.PARZIALI TERRENO			5,43	0,87		3,17		4,61	
QUOTE PROGETTO		249,20	245,96	245,96	245,96	245,96	245,96	245,96	248,05
DIST. PARZIALI PROGETTO			3,24		5,00		2,09		

SCAVI E BONIFICHE	
FOSSO	3,863 m ²
RILEVATI	
RILEVATO	8,752 m ²
SOVRASTRUTTURA STRADALE	
CASSONETTO	56,627 m
MANUFATTI	
SCAVO PER PIATTAFORMA	120,673 m ²
SCAVO PER PARETI TRINCEA	11,679 m ²
RILEVATO PER SCARPATE	5,548 m ²
AREA DI SCAVO	49,369 m

SEZIONE N.: 21
 QT. PROGETTO: 246,200
 DIST. PROG.: 480,000
 DIST. PREC.: 20,000
 DIST. SUCC.: 20,000

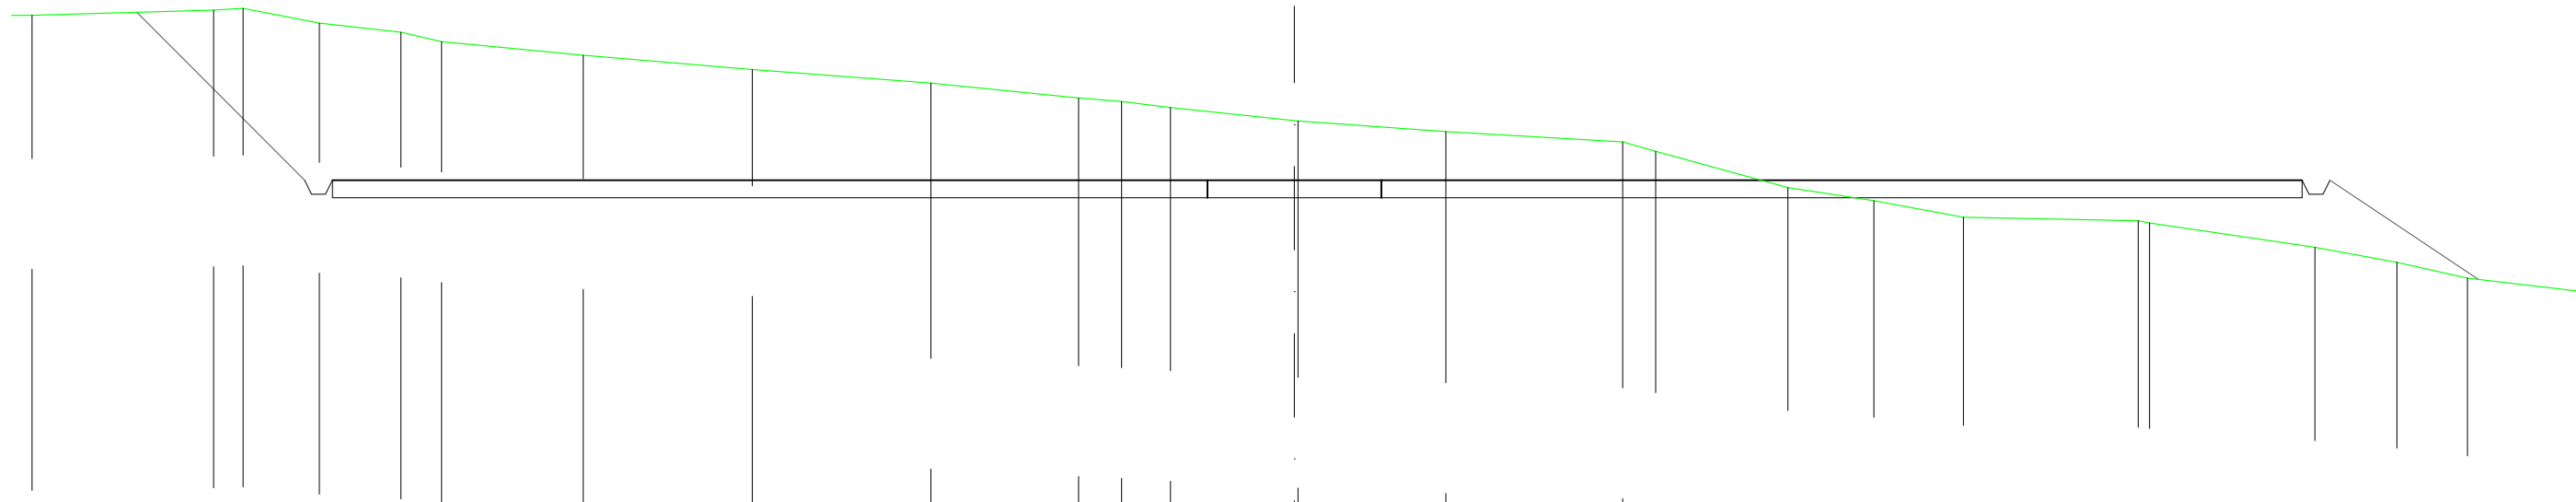


SCALA 1:200

QT. RIF. 230,000

QUOTE TERRENO	250,94		251,09	251,14	250,72	250,45	250,18		249,79		249,38		248,99		248,57	248,46	248,29		247,91	247,90		247,60		247,30	247,03		245,99	245,61	245,14		245,04	244,97		244,28	243,84	243,39		
DIST. PARZIALI TERRENO		5,22	0,84	2,19	2,35	1,17	4,07		4,86		5,14		4,25		1,24	1,41	3,56		4,25		5,08		0,95	3,80		2,47	2,57		5,03		4,76		2,36	2,03				
QUOTE PROGETTO		251,02		246,20	245,80	245,80	246,20						246,20		246,20		246,20																246,20	245,80	245,80	246,20		243,36
DIST. PARZIALI PROGETTO			4,82																56,63																4,26			

SCAVI E BONIFICHE	
FOSSO	2,310 m ²
RILEVATI	
RILEVATO	28,617 m ²
SOVRASTRUTTURA STRADALE	
CASSONETTO	56,627 m
MANUFATTI	
SCAVO PER PIATTAFORMA	64,730 m ²
SCAVO PER PARETI TRINCEA	3,834 m ²
RILEVATO PER SCARPATE	12,443 m ²
AREA DI SCAVO	39,401 m


SEZIONE N.: 22
 QT. PROGETTO: 246,200
 DIST. PROG.: 500,000
 DIST. PREC.: 20,000
 DIST. SUCC.: 21,035

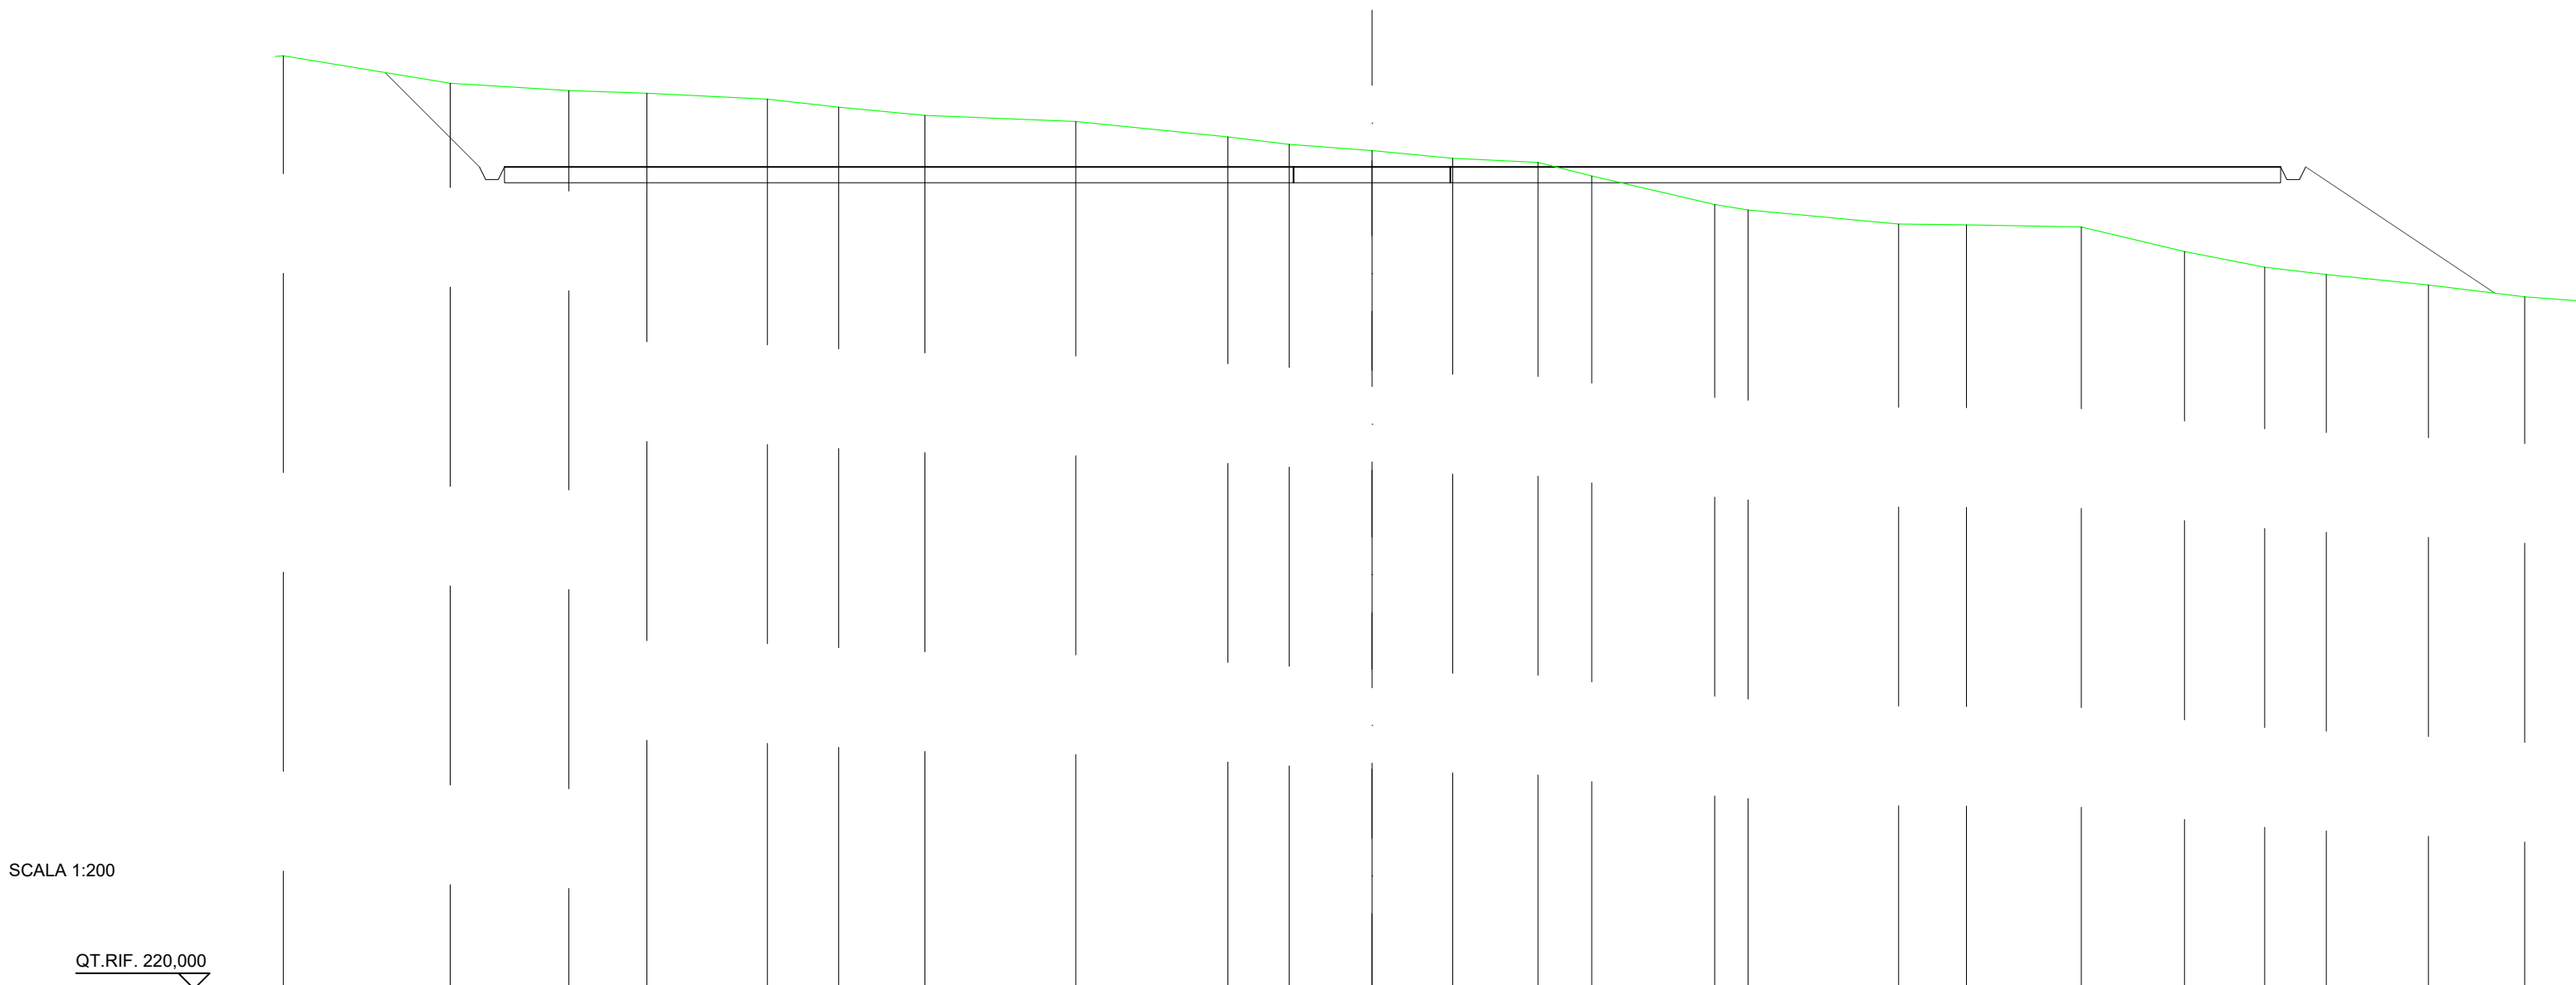

QUOTE TERRENO		248,87	248,64	248,55	248,36	248,11	247,84	247,65	247,16	246,92	246,72	246,48	246,34	245,92	245,00	244,83	244,38	244,36	244,29	243,50	243,01	242,77	242,44	242,06	
DIST. PARZIALI TERRENO	5,32	3,78	2,49	3,84	2,27	2,75	4,81	4,85	1,95	2,64	2,57	2,72	1,71	3,92	1,06	4,80	2,16	3,66	3,29	2,55	1,97	3,26	3,07	2,31	
QUOTE PROGETTO	249,21	246,20	245,80	245,80	246,20					246,20	246,20	246,20									246,20	245,80	245,80	246,20	242,18
DIST. PARZIALI PROGETTO	3,01										56,63												6,03		

RILEVATI	
RILEVATO	59,064 m ²
SOVRASTRUTTURA STRADALE	
CASSONETTO	56,627 m
MANUFATTI	
SCAVO PER PIATTAFORMA	11,767 m ²
SCAVO PER PLINTO	68,943 m ²
RILEVATO PER SCARPATE	19,418 m ²
AREA DI SCAVO	22,222 m

SEZIONE N.: 23
 QT. PROGETTO: 246,200
 DIST.PROG.: 521,035
 DIST.PREC.: 21,035
 DIST.SUCC.: 11,500

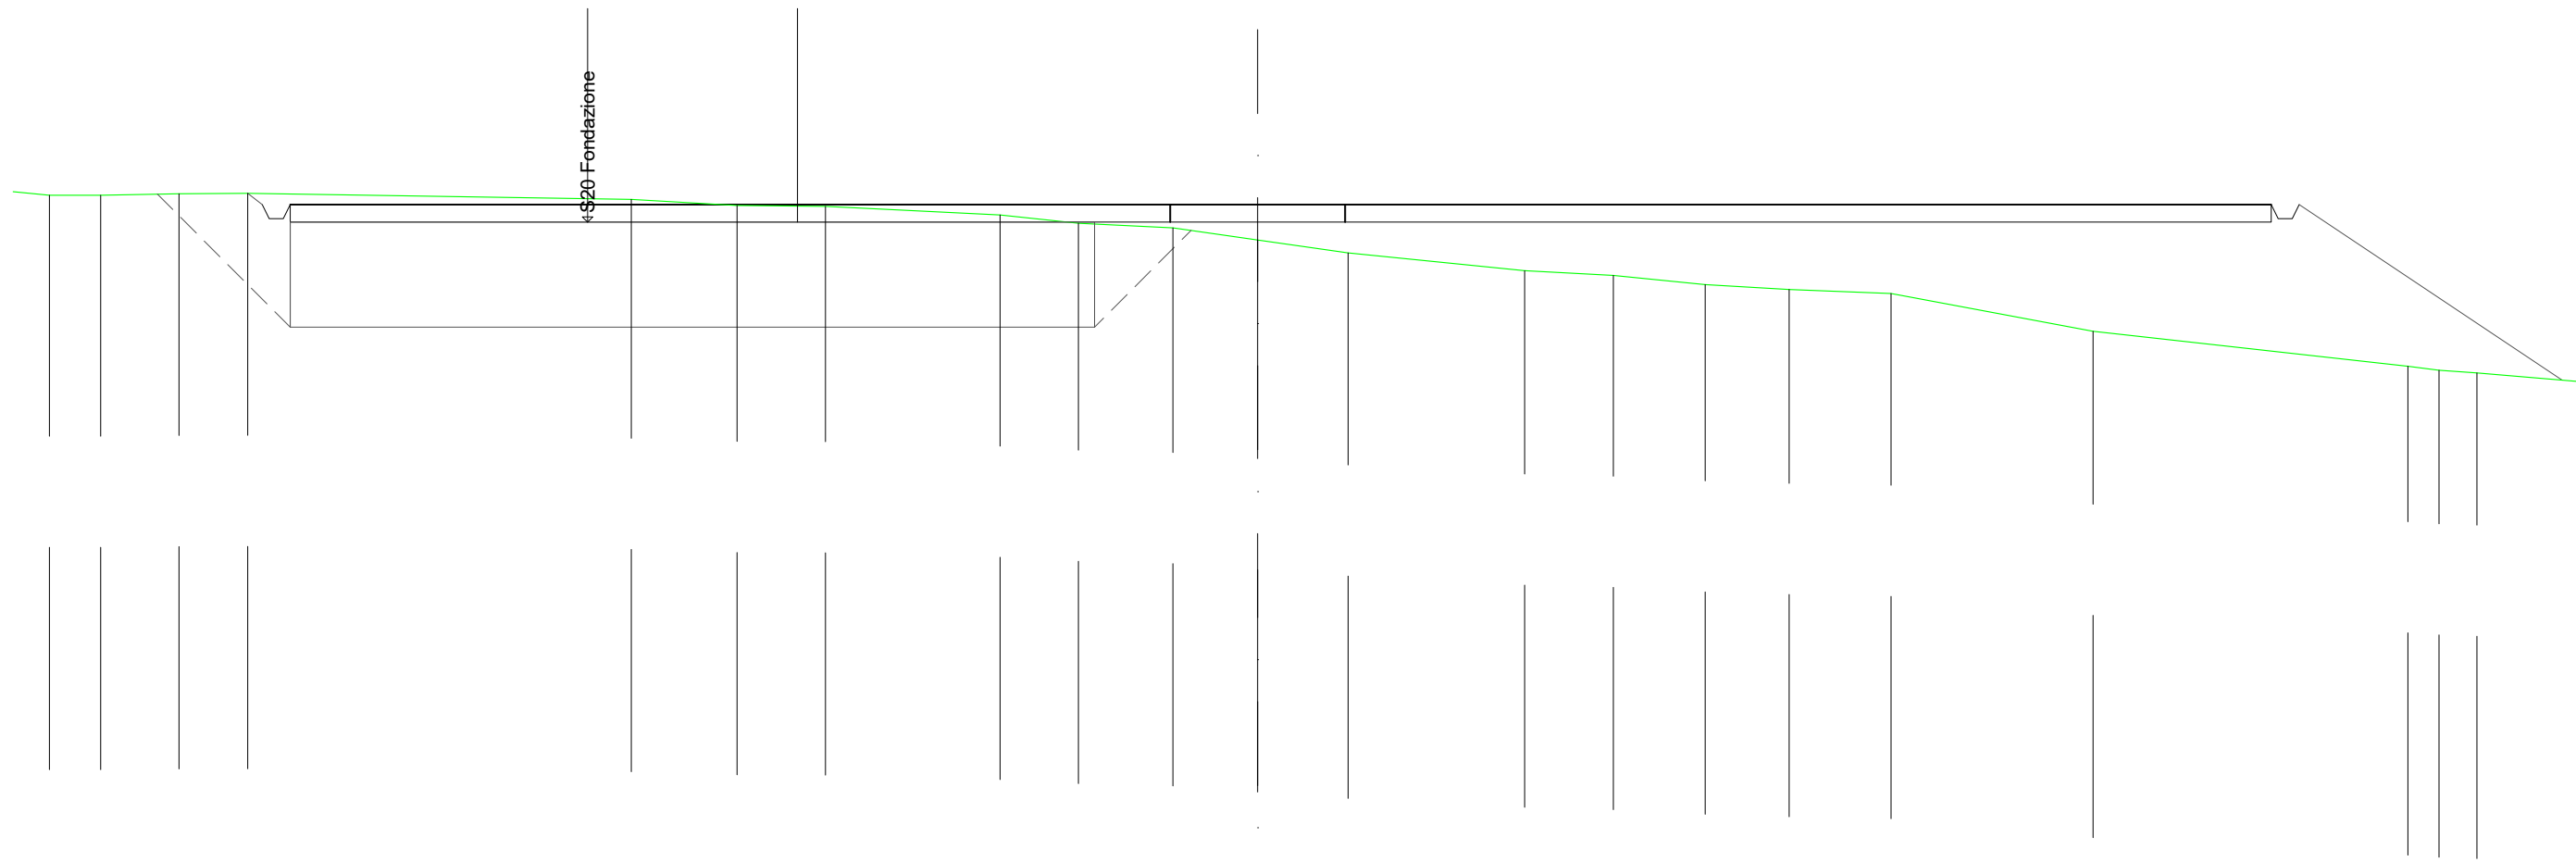


SCALA 1:200

QT.RIF. 220,000

QUOTE TERRENO	246,47	246,47	246,51	246,52		246,35	246,17	246,15		245,90	245,67	245,54	245,19	244,82		244,31	244,18	243,92	243,78	243,66		242,58		241,58	241,47	241,39		241,13
DIST.PARZIALI TERRENO	1,46	2,24	1,96		10,96		3,02	2,53	4,99	2,24	2,70	2,42	2,59	5,04		2,53	2,63	2,40	2,91		5,78		9,00		0,89	1,08	3,06	
QUOTE PROGETTO				246,52	246,20							246,20	246,20	246,20									246,20	245,80	245,80	246,20		241,18
DIST. PARZIALI PROGETTO													56,63												7,52			

SCAVI E BONIFICHE	
FOSSO	2,969 m ²
MANUFATTI	
SCAVO PER PARETI TRINCEA	6,217 m ²
RILEVATO PER SCARPATE	3,504 m ²
AREA DI SCAVO	4,406 m

SEZIONE N.: 26
 QT. PROGETTO: 246,200

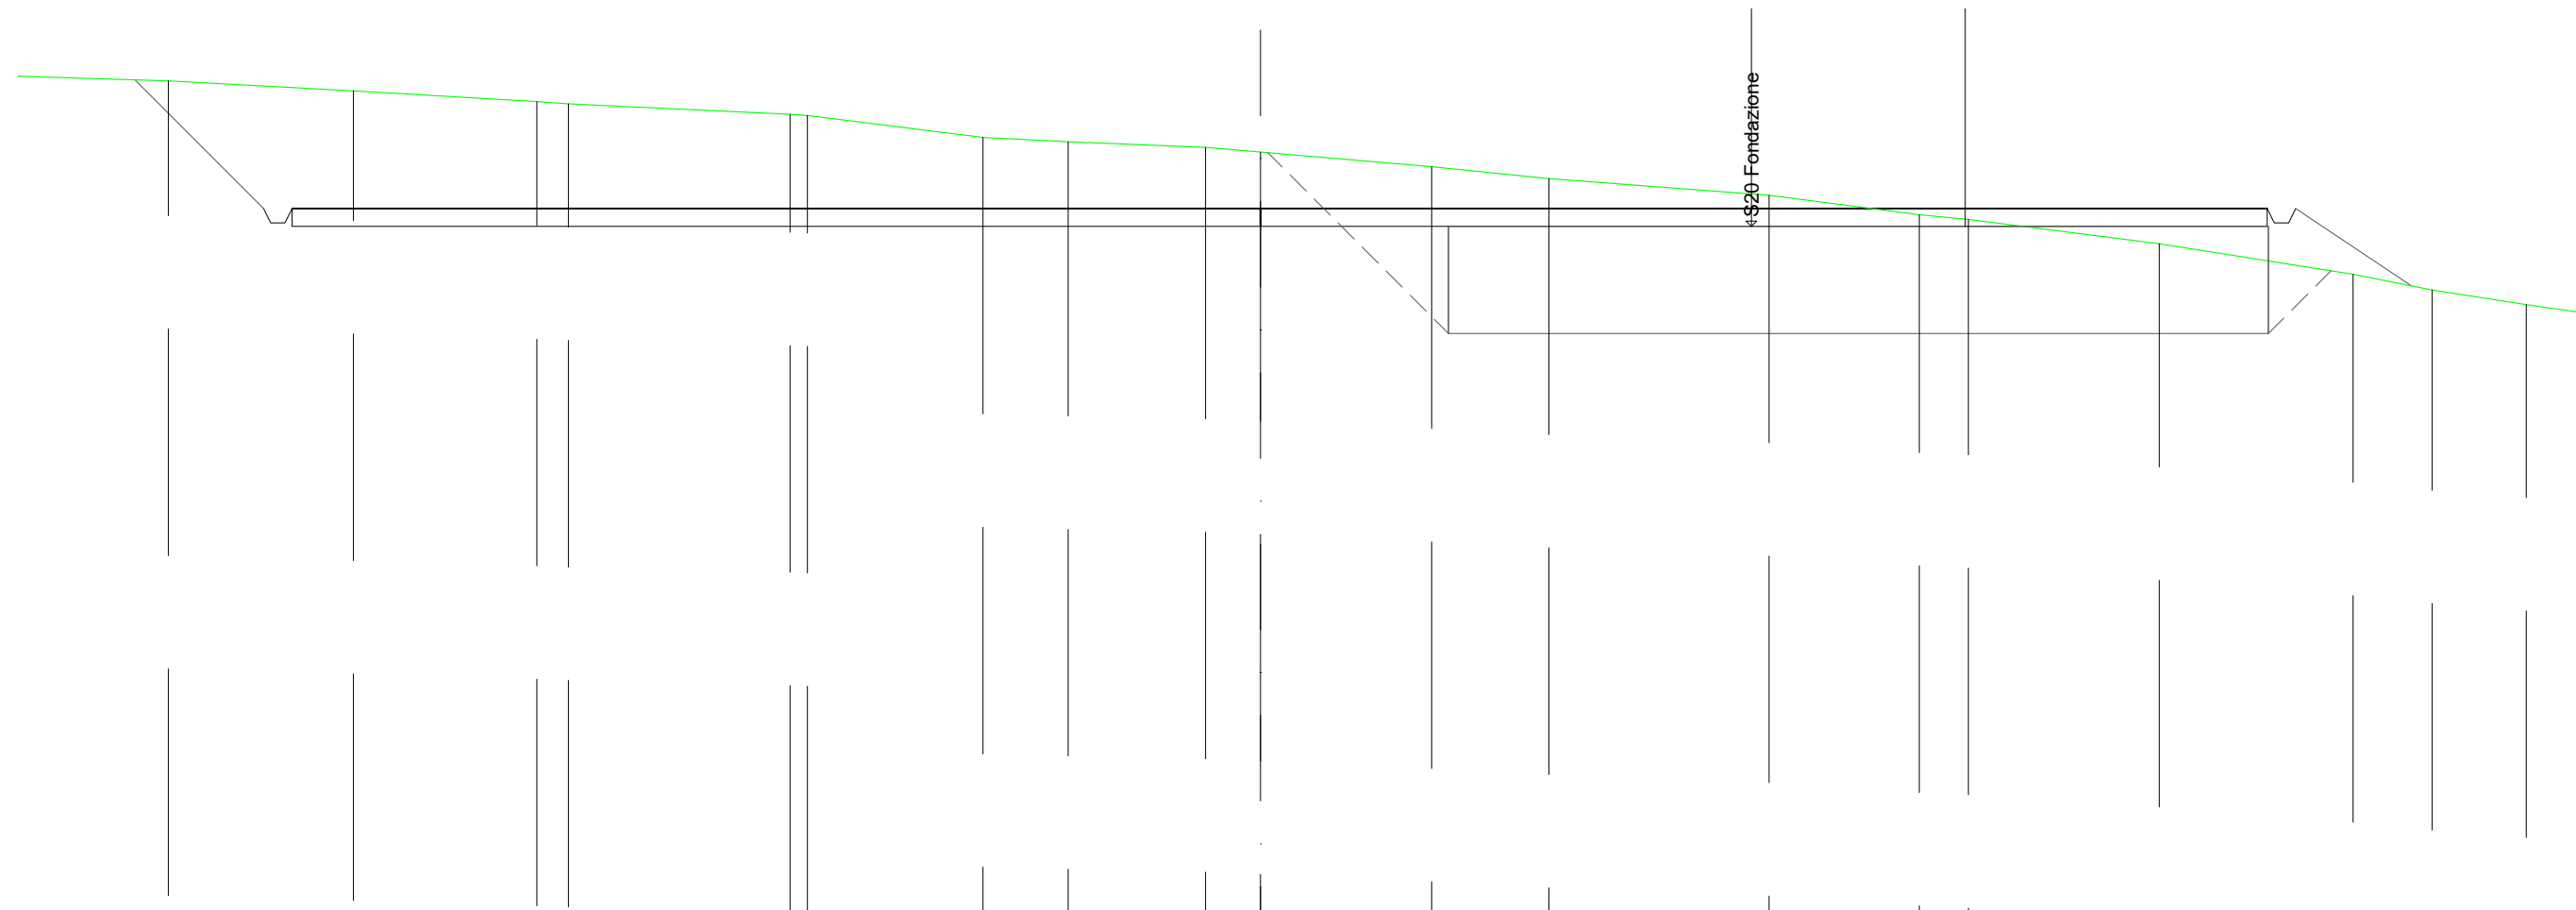

SCALA 1:200

QT.RIF. 220,000

DIST.PARZIALI TERRENO	5,41	5,19	5,14	0,88	6,21	0,49	4,92	2,39	3,85	1,54	4,80	3,29	6,17	4,21	1,38	5,35	5,44	2,22	2,64		
QUOTE TERRENO		-249,78	-249,50	-249,20	-249,13	-248,84	-248,81	-248,20	-248,07	-247,92	-247,78	-247,37	-247,04	-246,57	-246,03	-245,90	-245,21	-244,36	-243,92	-243,51	
QUOTE PROGETTO		249,81	246,20	245,80	245,80	246,20		246,20									246,20	245,80	245,80	246,20	244,03
DIST. PARZIALI PROGETTO		3,61						55,38									3,25				

