

Regione  
Sicilia



Comune di  
Sambuca di Sicilia



Comune di  
Contessa Entellina



Comune di  
Santa Margherita di Belice



Committente:



**Eni Plenitude Technical Services S.r.l.**

Via Dismano, 1280

47522 Cesena (FC) - Italy

Tel. centralino + 39 0547 317199

eniplenitude.com

Documento:

## PROGETTO DEFINITIVO

Titolo del Progetto:

## PARCO EOLICO "SAMBUCA"

Elaborato:

## Sezioni trasversali Asse 03

PROGETTO	DISCIPLINA	AMBITO	TIPO ELABORATO	PROGRESSIVO	SCALA
<b>W-SAM</b>	<b>P</b>	<b>VB</b>	<b>SZ</b>	<b>23</b>	<b>1:200</b>

NOME FILE:

**W-SAM-P-VB-SZ-23\_Sezioni trasversali Asse 03**

Progettazione:



**Ing. Saverio Pagliuso**

**Ing. Mario Francesco Perri**


**Ing. Giorgio Salatino**

Rev:	Data Revisione	Descrizione Revisione	Redatto	Controllato	Approvato
00	SETTEMBRE 2023	PRIMA EMISSIONE	GEMSA	GEMSA	ENI PLENITUDE



<b>RILEVATI</b>	
RILEVATO	7,749 m <sup>2</sup>
<b>SOVRASTRUTTURA STRADALE</b>	
CASSONETTO	5,032 m
<b>MANUFATTI</b>	
RILEVATO PER SCARPATE	10,343 m <sup>2</sup>
AREA DI SCAVO	0,015 m

SEZIONE N.: 2  
 QT. PROGETTO: 440,743  
 DIST.PROG.: 25,000  
 DIST.PREC.: 25,000  
 DIST.SUCC.: 28,131

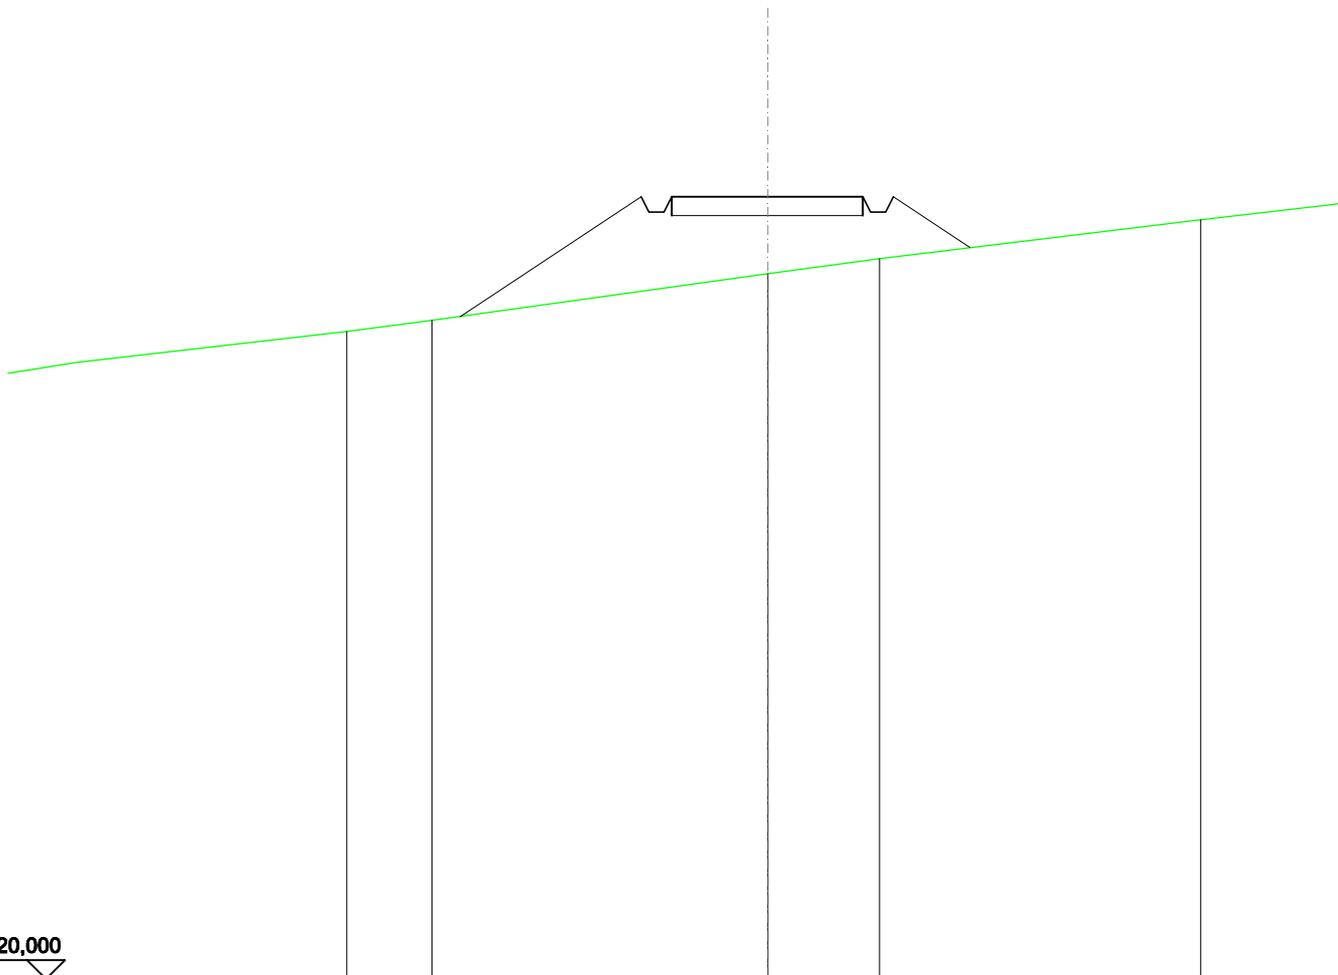


SCALA 1:200

QT.RIF. 420,000

QUOTE TERRENO	437,18	437,47		438,71	439,11	440,14
DIST.PARZIALI TERRENO	2,25		8,84	2,94		8,45
QUOTE PROGETTO		437,57	440,74 440,34 440,34 440,74	440,74	440,74 440,34 440,34 440,74	439,40
DIST. PARZIALI PROGETTO			4,77	5,03	2,02	

<b>RILEVATI</b>	
<b>RILEVATO</b>	<b>3,448 m<sup>2</sup></b>
SOVRASTRUTTURA STRADALE	
<b>CASSONETTO</b>	<b>5,000 m</b>
<b>MANUFATTI</b>	
<b>RILEVATO PER SCARPATE</b>	<b>4,473 m<sup>2</sup></b>

SEZIONE N.: 3  
 QT. PROGETTO: 440,742  
 DIST.PROG.: 53,131  
 DIST.PREC.: 28,131

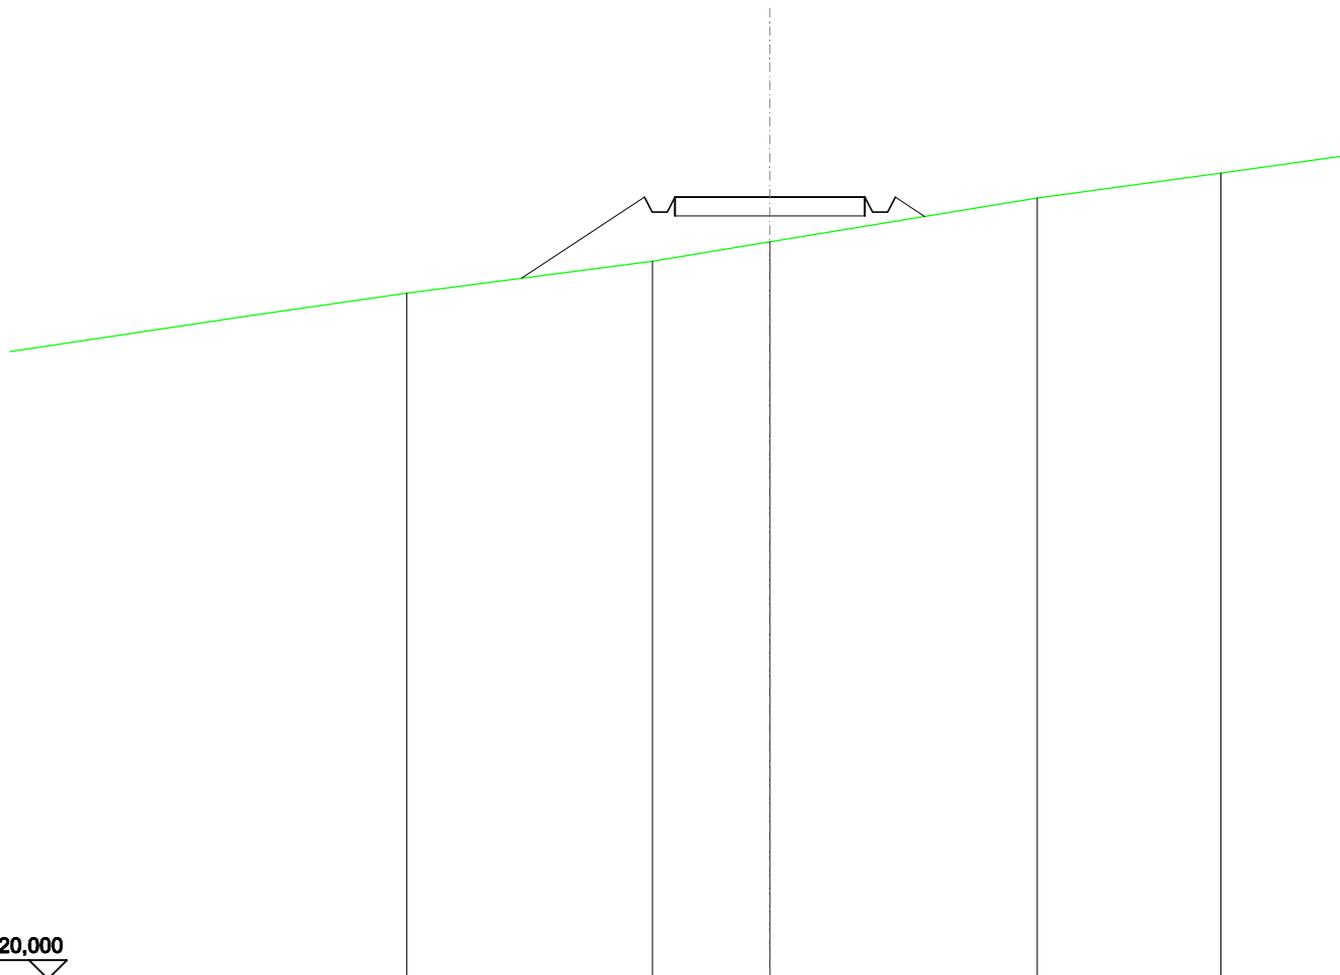

SCALA 1:200

QT.RIF. 420,000

QUOTE TERRENO	438,19	439,04	439,55	440,71	441,37
DIST.PARZIALI TERRENO	6,46	3,09	7,03	4,84	
QUOTE PROGETTO	438,59	440,74 440,34 440,34 440,74	440,74	440,74 440,34 440,34 440,74 440,22	
DIST. PARZIALI PROGETTO	3,23	5,00	0,78		