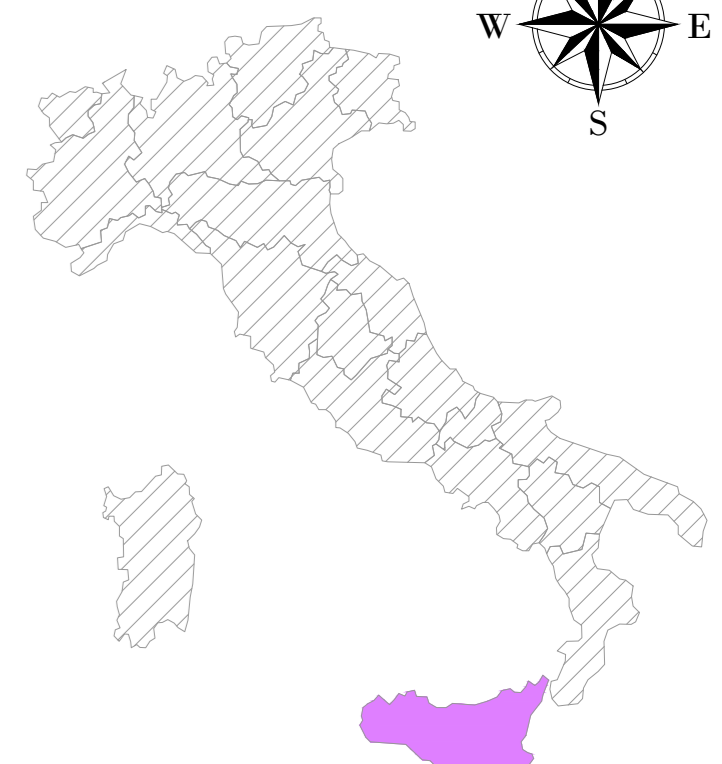
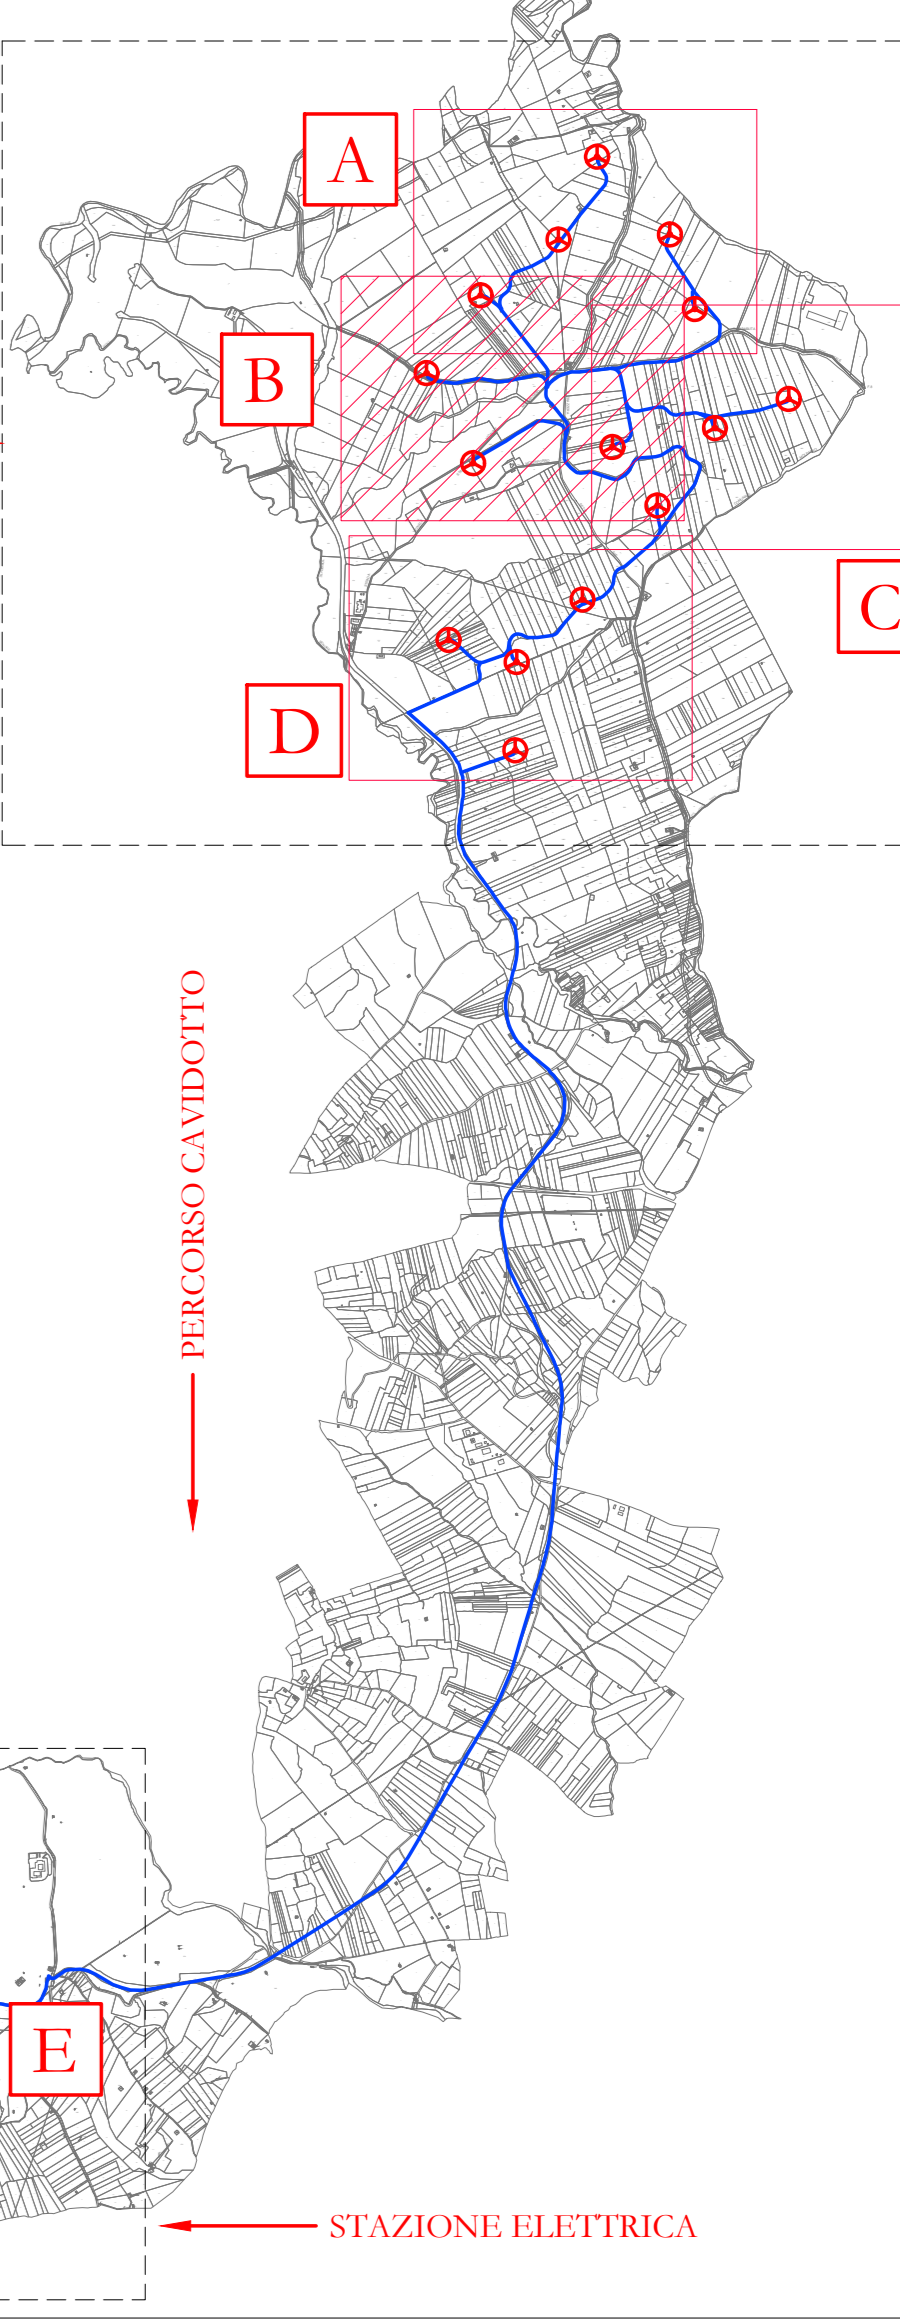


B

WTG	PARTICELLA	FOGLIO	COMUNE
DU01	369	27	CONTESSA ENTELLINA (PA)
DU02	93	15	CONTESSA ENTELLINA (PA)
DU03	316	9	CONTESSA ENTELLINA (PA)
DU04	71	8	CONTESSA ENTELLINA (PA)
DU05	272	8	CONTESSA ENTELLINA (PA)
DU06	420	15	CONTESSA ENTELLINA (PA)
DU07	27	9	CONTESSA ENTELLINA (PA)
DU08	445	15	CONTESSA ENTELLINA (PA)
DU09	40	9	CONTESSA ENTELLINA (PA)
DU10	69	9	CONTESSA ENTELLINA (PA)
DU11	254	15	CONTESSA ENTELLINA (PA)
DU12	222	15	CONTESSA ENTELLINA (PA)
DU13	621	15	CONTESSA ENTELLINA (PA)
DU14	372	15	CONTESSA ENTELLINA (PA)
DU15	64	15	CONTESSA ENTELLINA (PA)

LEGENDA

- Aerogeneratore
- Area di occupazione permanente
- Area di occupazione temporanea
- Servizi di elettrodotti
- Percorsi stradali esistenti
- Asse strade di nuova realizzazione
- Asse strada esistente da adeguare
- Asse strade temporanea

PARCO EOLICO

PERCORSO CAIVODOTTO

STAZIONE ELETTRICA



AREN Green S.r.l.
 Società soggetta alla direzione e coordinamento di AREN Elettrotec Power S.p.A.
 Sede legale e amministrativa: Via dell'Argento n. 308 | 47522 Cesena (FC) | Tel. +39 0547 412545
 Iscritta nel Registro delle Imprese della Romagna - Forlì-Cesena e Rimini | R.E.A. 330598 | C.F. P. IVA 04832170401

COMUNI DI CONTESSA ENTELLINA (PA), SANTA MARGHERITA DI BELICE (AG), SAMBUCA DI SICILIA (AG) E MENFI (AG)
 LOCALITA' "CONTRADA DUCHESSA"

**PROGETTO PER LA REALIZZAZIONE DI
 IMPIANTO EOLICO
 "DUCHESSA"**

REDIGENTE / PROGETTISTA: **AREN Elettrotec Power SpA**
 Società per Azioni con Unico Socio
 Via dell'Argento 308 - 47522 Cesena (FC)
 Tel. +39 0547 412545 - Fax +39 0547 412574
 P.Iva 038380404
 Registro delle Imprese di Forlì-Cesena R.E.A. 337048

TORRE / FIRMA / PROGETTISTA: Ing. Simona Elvi
 Ordine degli Ingegneri di Forlì-Cesena
 Mar. 2005

TITOLO ESERCIZIO: **Inquadramento generale aree di occupazione definitiva e temporanea - Fase di Cantiere 2d/5**

CODICE DI ARCHIVIO:	FOGLIO:	SCALA:	FASE:
DU/CDC/A.0/T10.111/0.1/0.0	A0	1:2000	PROGETTO DEFINITIVO

DATA INSCRIZIONE:	DATA REGISTRAZIONE:	VERIFICATO:	APPROVATO:
06/06/2020	05/06/2020	S. Zampà	E. Tordini

FILE: [DU/CDC_A0T10111_XX.dwg]

LA DISTRIBUZIONE E RIPRODUZIONE, ANCHE PARZIALE, DI QUESTA TAVOLA E' VIETATA A TERMINI DI LEGGE

