

WTG	PARTICELLA	FOGLIO	COMUNE
DU01	369	27	CONTESSA ENTELLINA (PA)
DU02	93	15	CONTESSA ENTELLINA (PA)
DU03	316	9	CONTESSA ENTELLINA (PA)
DU04	71	8	CONTESSA ENTELLINA (PA)
DU05	272	8	CONTESSA ENTELLINA (PA)
DU06	420	15	CONTESSA ENTELLINA (PA)
DU07	27	9	CONTESSA ENTELLINA (PA)
DU08	445	15	CONTESSA ENTELLINA (PA)
DU09	40	9	CONTESSA ENTELLINA (PA)
DU10	69	9	CONTESSA ENTELLINA (PA)
DU11	254	15	CONTESSA ENTELLINA (PA)
DU12	222	15	CONTESSA ENTELLINA (PA)
DU13	621	15	CONTESSA ENTELLINA (PA)
DU14	372	15	CONTESSA ENTELLINA (PA)
DU15	64	15	CONTESSA ENTELLINA (PA)

LEGENDA

- Aerogeneratore
- Area di occupazione permanente
- Area di occupazione temporanea
- Servizi di elettrodotto
- Percorsi stradali esistenti
- Asse strada di nuova realizzazione
- Asse strada esistente da adeguare
- Asse strada temporanea

DU10
X: 329379
Y: 4179400
(WGS 84 UTM-33N)

DU08
X: 329996
Y: 4178809
(WGS 84 UTM-33N)



DU06
X: 329512
Y: 4178618
(WGS 84 UTM-33N)

DU14
X: 328839
Y: 4178493
(WGS 84 UTM-33N)

DU15
X: 329134
Y: 4178110
(WGS 84 UTM-33N)

AREA DI CANTIERE

AREA DI CANTIERE

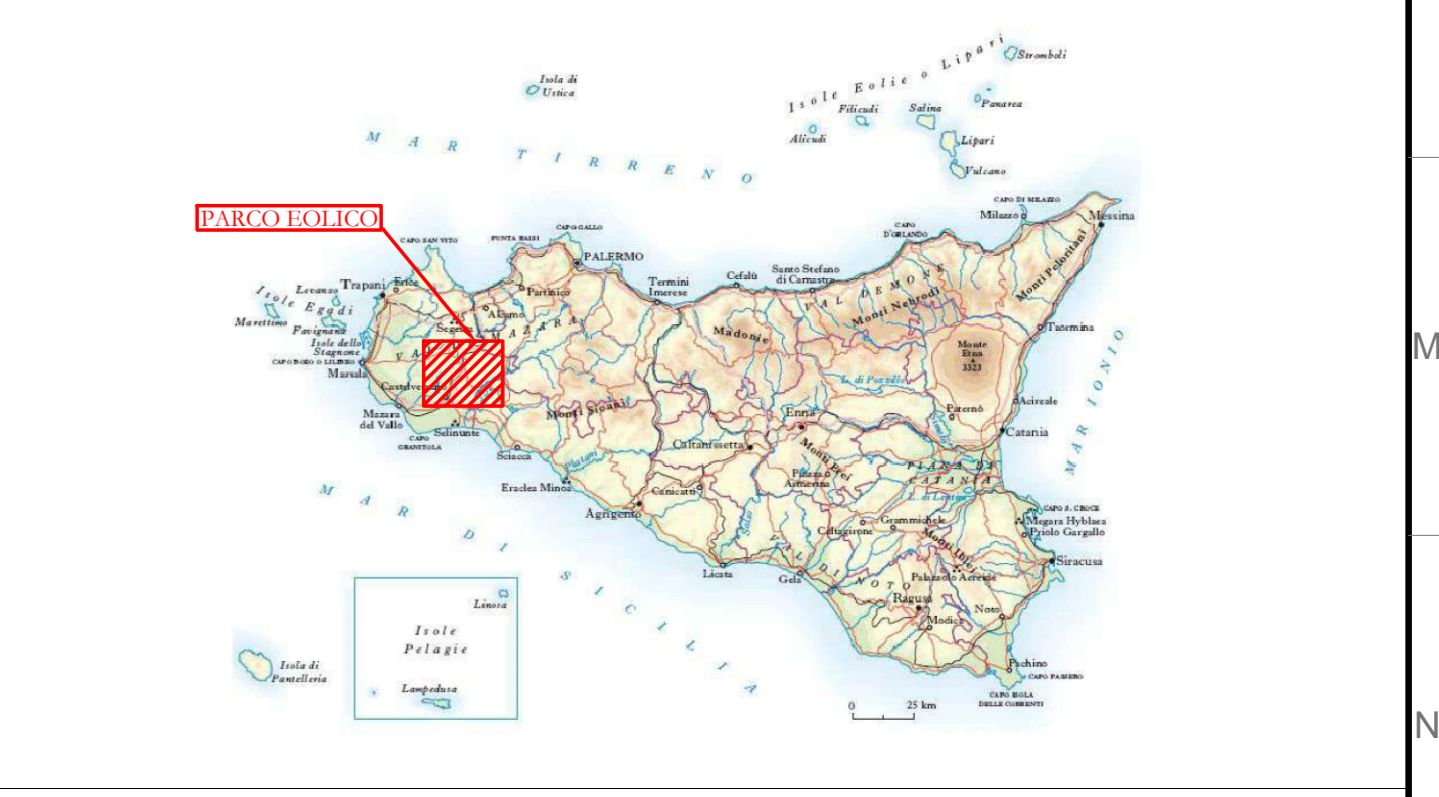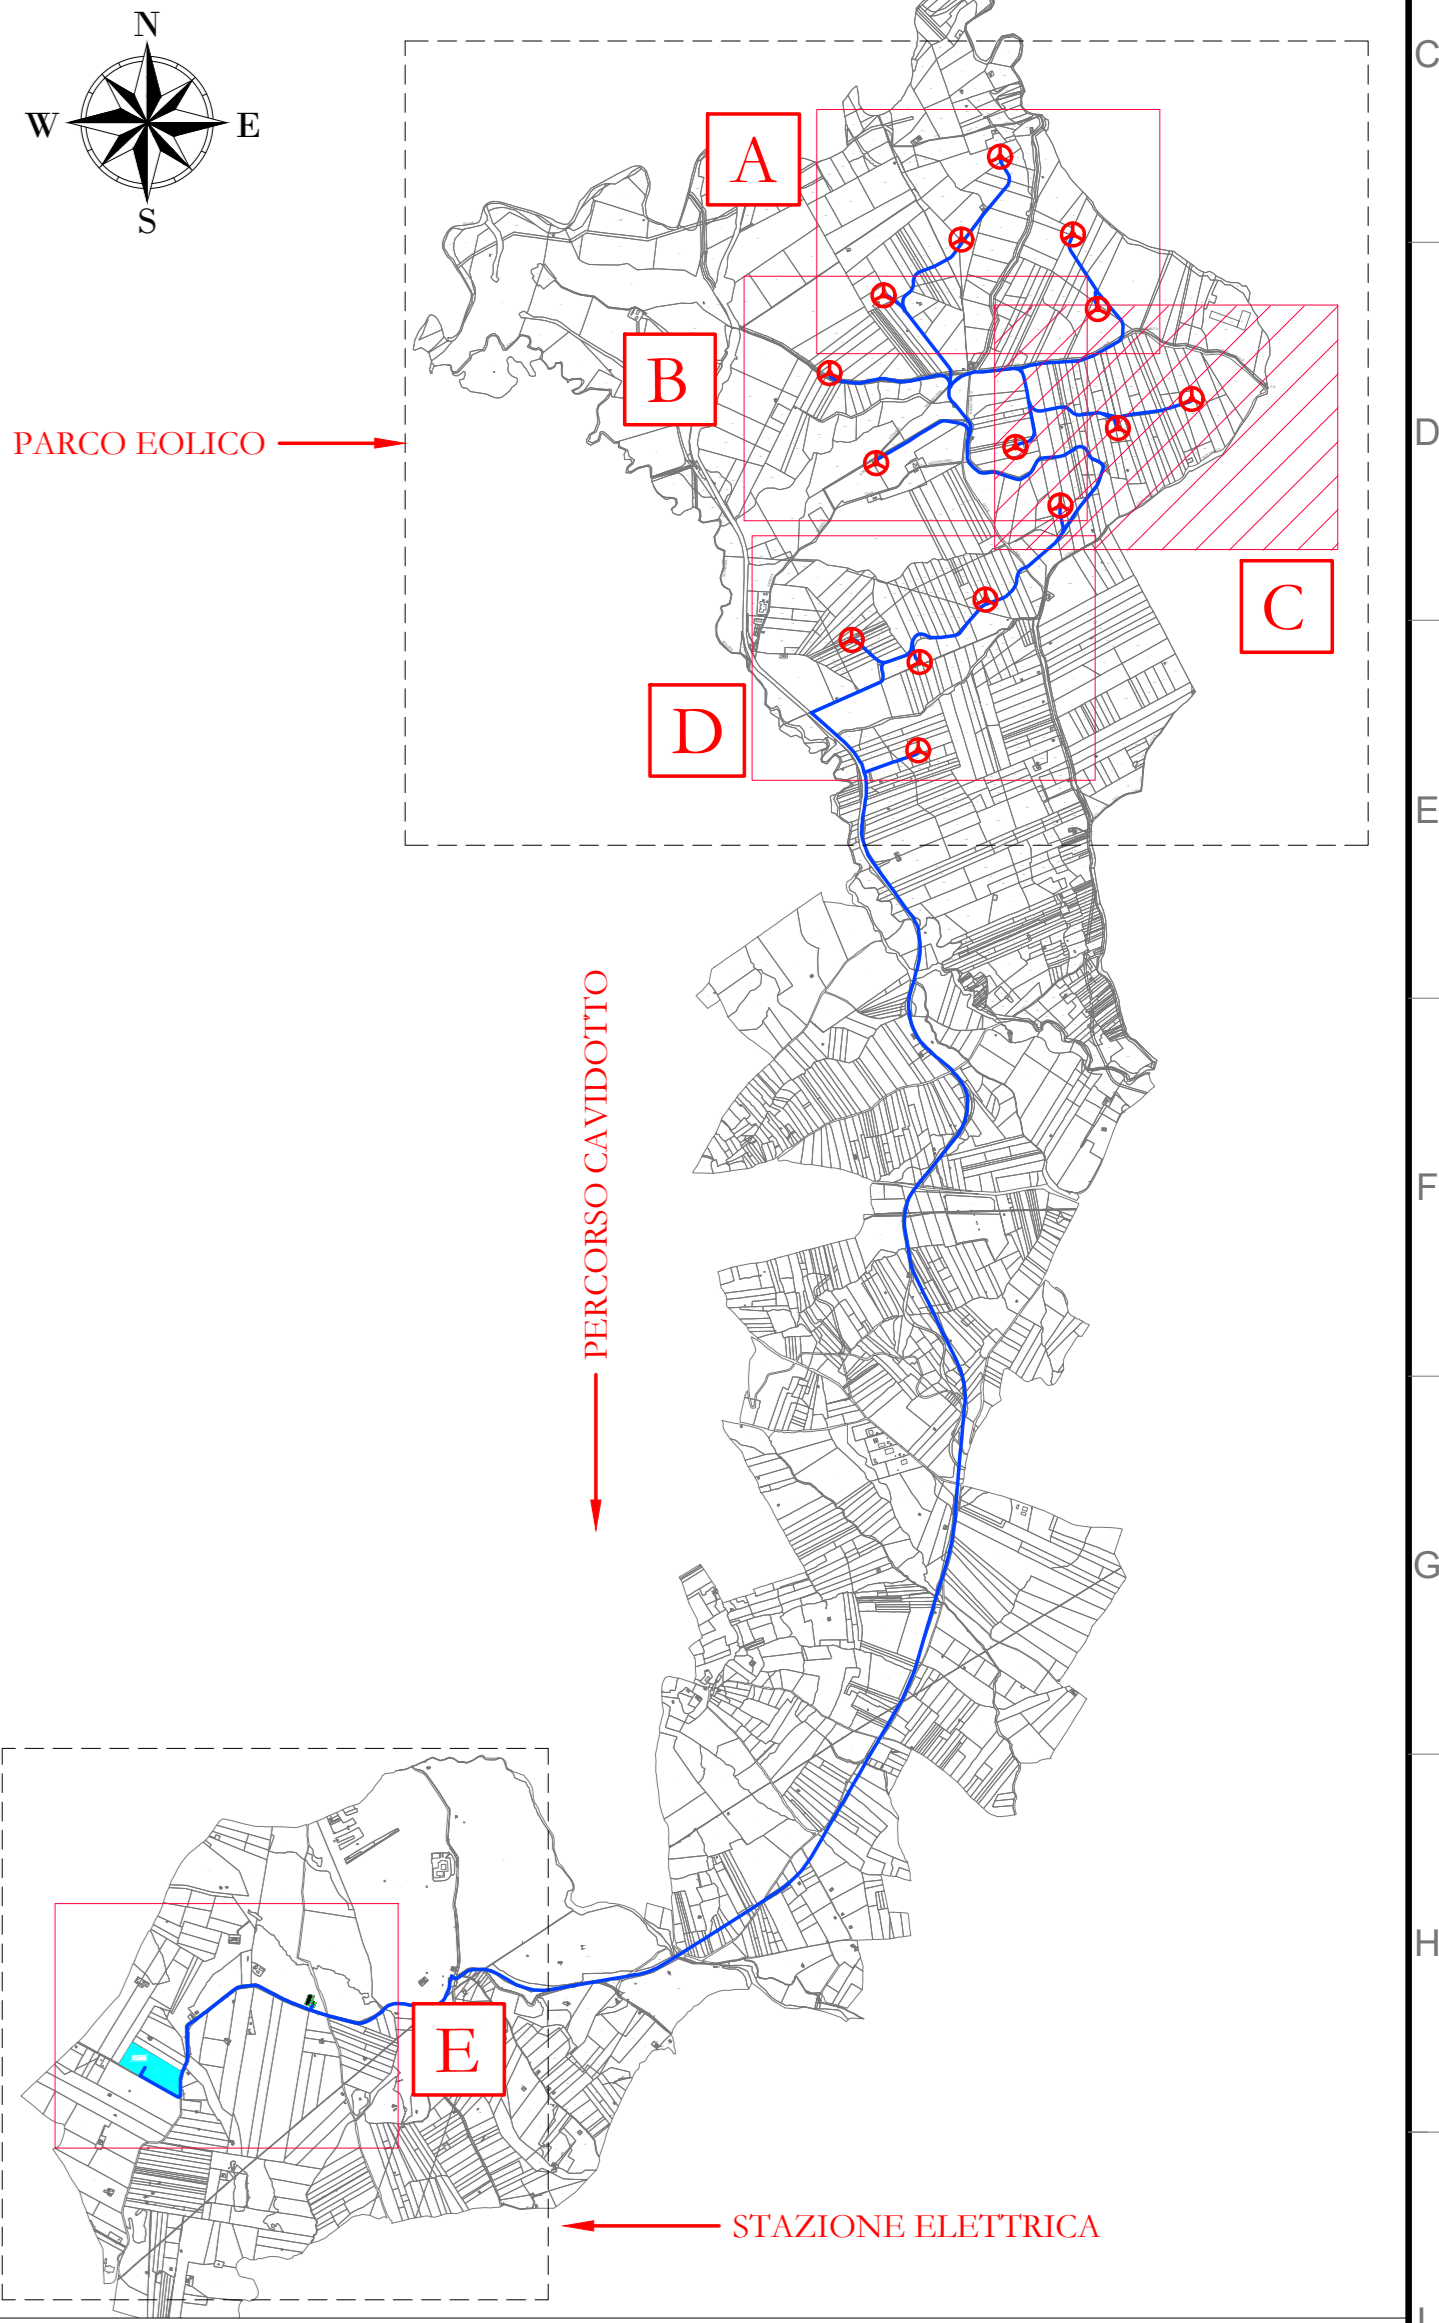

AREN Green S.r.l.
Società soggetta alla direzione e coordinamento di AREN Elettrotec Power S.p.A.
Sede legale e amministrativa: Via dell'Argento n. 308 | 47522 Cesena (FC) | Tel. +39 0547 415245
Iscritta nel Registro delle Imprese della Romagna - Forlì-Cesena e Rimini | R.E.A. 305098 | C.F./P.Iva 04932170401

COMUNI DI CONTESSA ENTELLINA (PA), SANTA MARGHERITA DI BELICE (AG), SAMBUCA DI SICILIA (AG) E MENFI (AG)
LOCALITA' "CONTRADA DUCHESSA"

**PROGETTO PER LA REALIZZAZIONE DI
IMPIANTO EOLICO
"DUCHESSA"**

REDIGERE / PROGETTISTA: **aren** (Logo)
Società per Azioni con Indirizzo Sicco
Via dell'Argento n. 308 - 47522 Cesena (FC)
Tel. +39 0547 415245 - Fax +39 0547 415274
P.Iva 0380380404
Registro delle Imprese di Forlì-Cesena R.E.A. 317048

TORRE / FIRMA / PROGETTISTA: Ing. Simona Di...
Codice degli Ingegneri di Forlì-Cesena
Mar. 2005

TITOLO ESERCIZIO: Inquadramento generale aree di occupazione definitiva e temporanea - Fase di Cantiere 3d/5

COORDINATE	FORMATO	SCALA	FASE
DU/CDC/A_0.0/T10.1/11/0.2/0.0	A0	1:2000	PROGETTO DEFINITIVO

DATA	REDAZIONE	VERIFICATO	APPROVATO
06/06/2020	S. Zampà	E. Tordini	S. Di...

FILE: DUCDC_00THUXX_XX.dwg

LA DISTRIBUZIONE E RIPRODUZIONE, ANCHE PARZIALE, DI QUESTA TAVOLA E' VIETATA A TERMINI DI LEGGE