
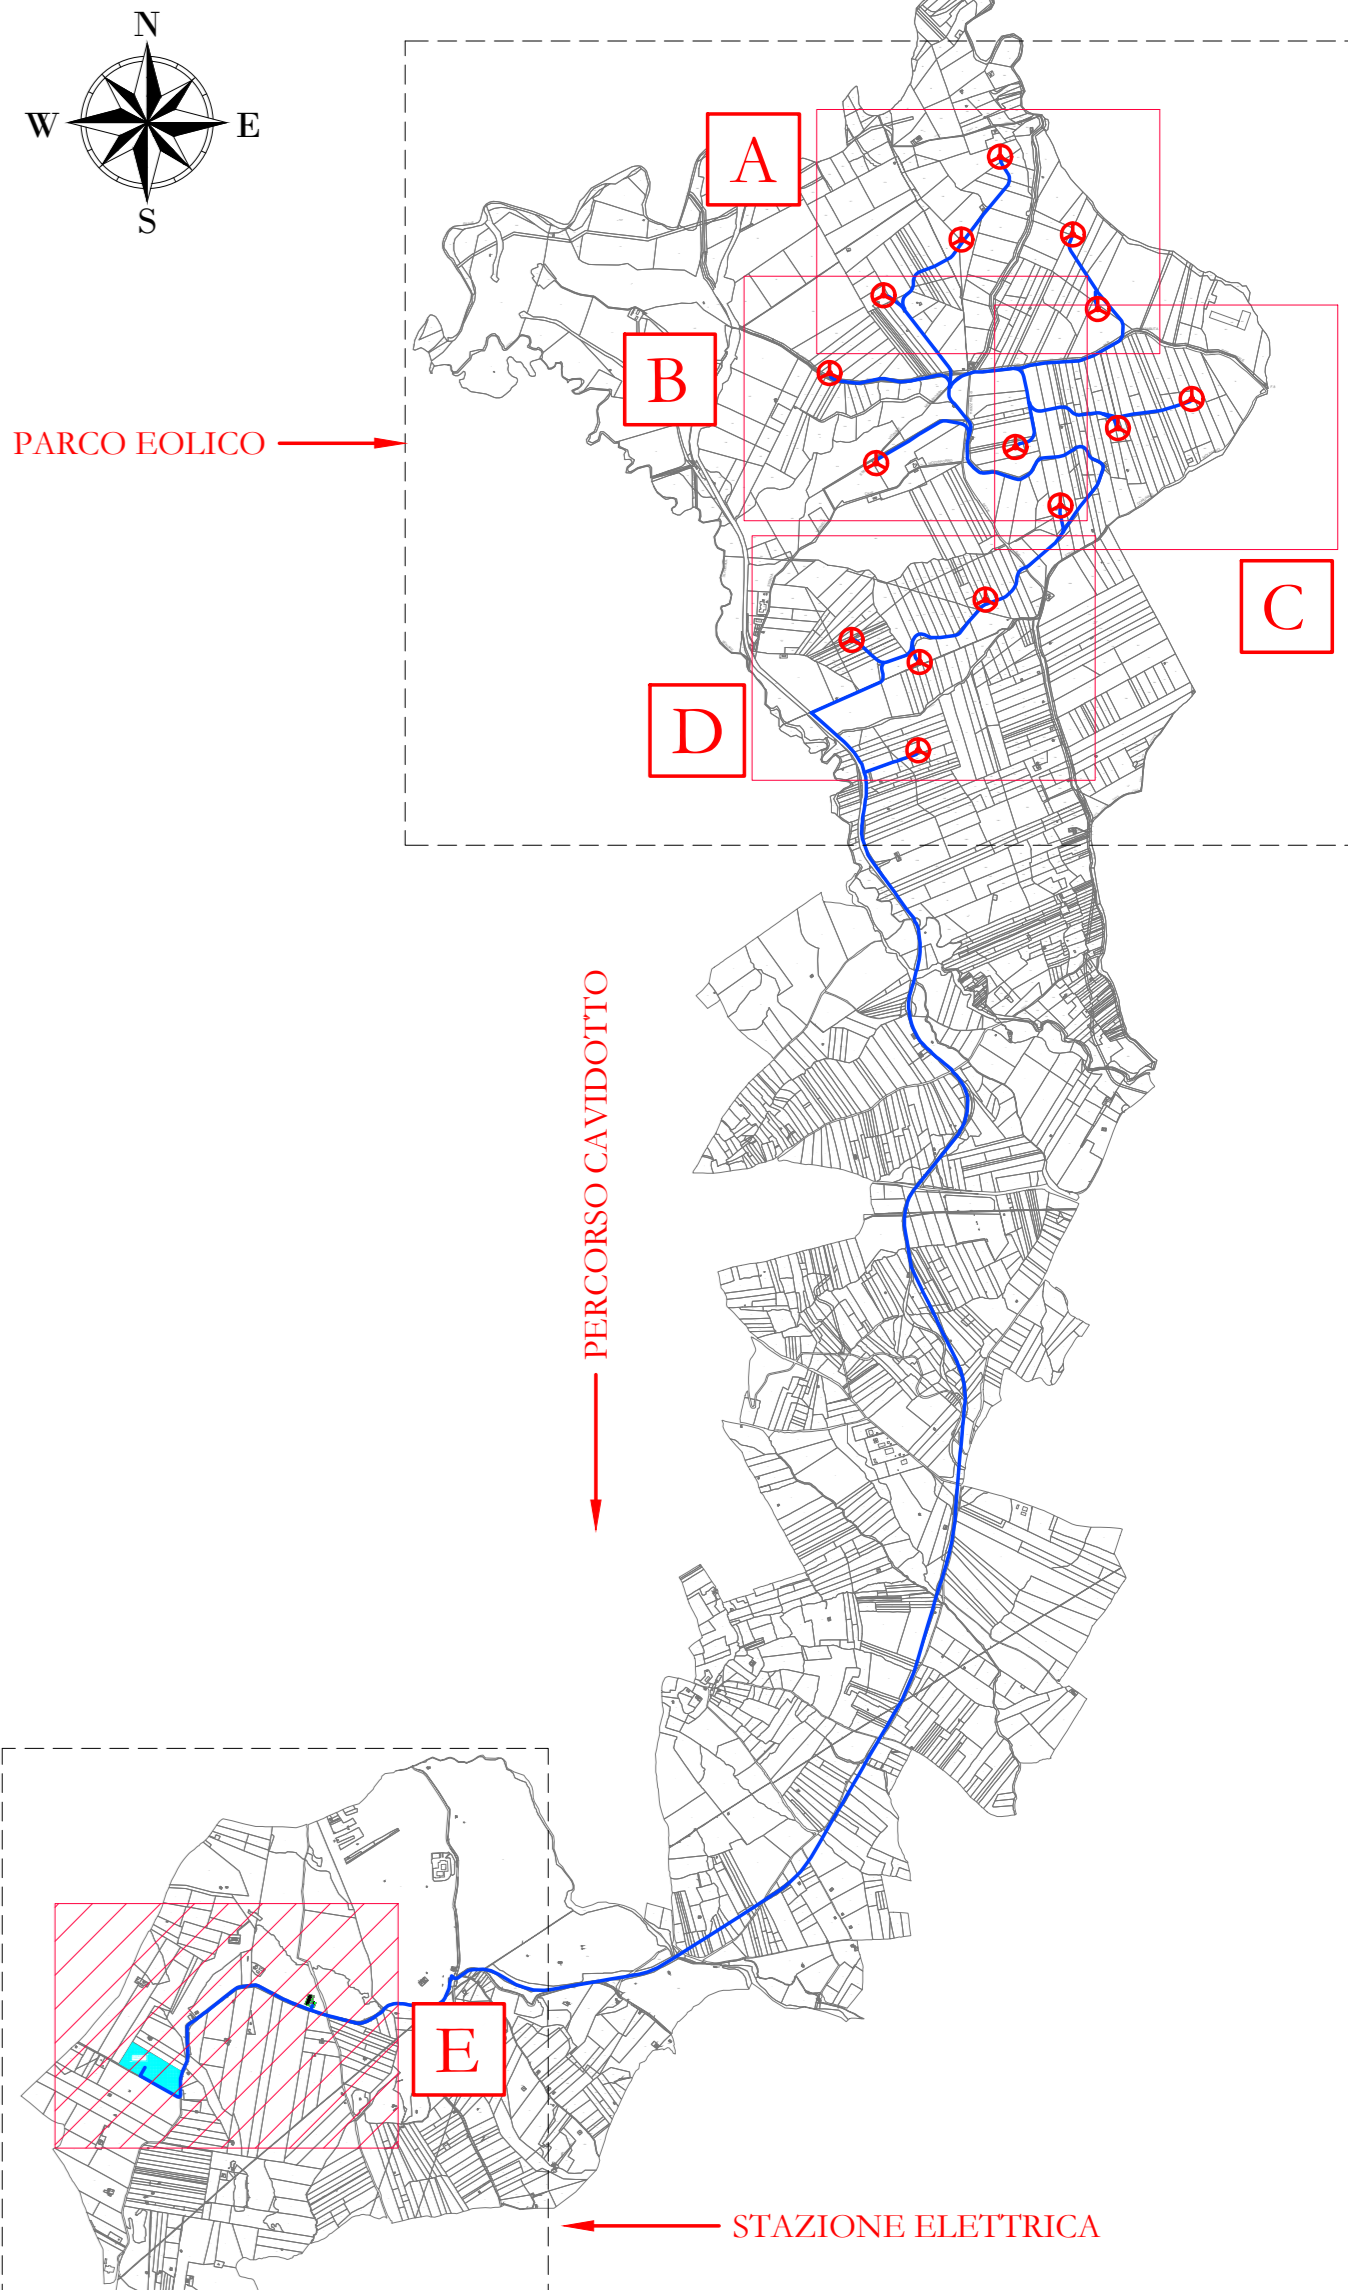


E

WTG	PARTICELLA	FOGLIO	COMUNE
DU01	369	27	CONTESSA ENTELLINA (PA)
DU02	93	15	CONTESSA ENTELLINA (PA)
DU03	316	9	CONTESSA ENTELLINA (PA)
DU04	71	8	CONTESSA ENTELLINA (PA)
DU05	272	8	CONTESSA ENTELLINA (PA)
DU06	420	15	CONTESSA ENTELLINA (PA)
DU07	27	9	CONTESSA ENTELLINA (PA)
DU08	445	15	CONTESSA ENTELLINA (PA)
DU09	40	9	CONTESSA ENTELLINA (PA)
DU10	69	9	CONTESSA ENTELLINA (PA)
DU11	254	15	CONTESSA ENTELLINA (PA)
DU12	222	15	CONTESSA ENTELLINA (PA)
DU13	621	15	CONTESSA ENTELLINA (PA)
DU14	372	15	CONTESSA ENTELLINA (PA)
DU15	64	15	CONTESSA ENTELLINA (PA)

LEGGENDA

- Aerogeneratore
- Area di occupazione permanente
- Area di occupazione temporanea
- Asse caviodotto

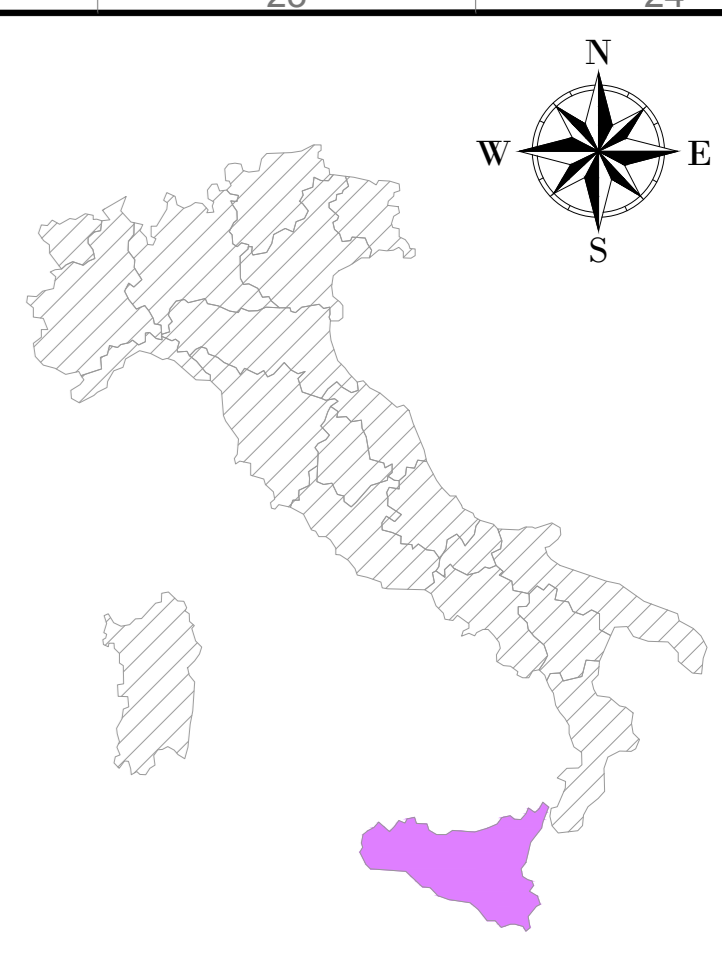

STAZIONE UTENTE  
 X: 324166  
 Y: 4168327  
 (WGS 84 UTM-33N)

FUTURA S.E.  
 TERNA

**AREN Green S.r.l.**  
 Società soggetta alla direzione e coordinamento di AREN Eberic Power Sp.A.  
 Sede legale e amministrativa: Via dell'Argento n. 308 | 47522 Cesena (FC) | Tel. +39 0547 412545  
 Iscritta nel Registro delle Imprese della Romagna - Forlì-Cesena e Rimini | R.I.A. 330598 | C.F./P.Iva 0493179401

COMUNI DI CONTESSA ENTELLINA (PA), SANTA MARGHERITA DI BELICE (AG), SAMBUCA DI SICILIA (AG) E MENFI (AG)  
 LOCALITA' "CONTRADA DUCHESSA"

**PROGETTO PER LA REALIZZAZIONE DI  
 IMPIANTO EOLICO  
 "DUCHESSA"**

<p>REDIGERE / PROGETTISTA</p> <p><b>AREN Eberic Power Sp.A.</b>          Società per Azioni con Unico Socio          Via dell'Argento 308 - 47522 Cesena (FC)          Tel. +39 0547 412545 - Fax +39 0547 412574          P.Iva 038080404          Registro delle Imprese di Forlì-Cesena R.E.A. 337048</p>	<p>TORRE / FIRMA / PROGETTISTA</p> <p><b>Ing. Simona Elli</b>          Ordine degli Ingegneri di Forlì-Cesena          Mar. 2005</p>
--	--

TITOLO ESERCIZIO		TITOLO ESERCIZIO	
Inquadramento generale aree di occupazione definitiva e temporanea - Fase di Cantiere 5d/5			
CODICE DI ARCHIVIO	FORNITURA	SCALA	FASE
DU/CDC/A_0_0/T10_111/0_4/10_0	A0	1:2000	PROGETTO DEFINITIVO
DATA INSCRIZIONE	DATA	REDAZIONE	VERIFICAZIONE
06/06/2020	05/06/2020	S. Zampà	E. Tordini
06/06/2020	05/06/2020	S. Zampà	E. Tordini
06/06/2020	05/06/2020	S. Zampà	E. Tordini

LA DISTRIBUZIONE E RIPRODUZIONE, ANCHE PARZIALE, DI QUESTA TAVOLA E' VIETATA A TERMINI DI LEGGE