

Aree di raccolta e deflusso acque superficiali

DU11
 X: 328634
 Y: 4177488
 (WGS 84 UTM-33N)

Area rinaturalizzata in fase di Esercizio


DU02
 X: 328210
 Y: 4177082
 (WGS 84 UTM-33N)

Aree di raccolta e deflusso acque superficiali

LEGENDA

- Aerogeneratore
- Strade e piazzole impianto
- Siccio
- Ripieno
- Strada esistente in buono stato
- Asse strada di nuova realizzazione
- Asse strada esistente da adeguare
- Asse strada temporanea
- Area rinaturalizzata in fase di Esercizio
- Aree di raccolta e deflusso acque superficiali
- Posa cavidotto

Nota: sfondo su CTR

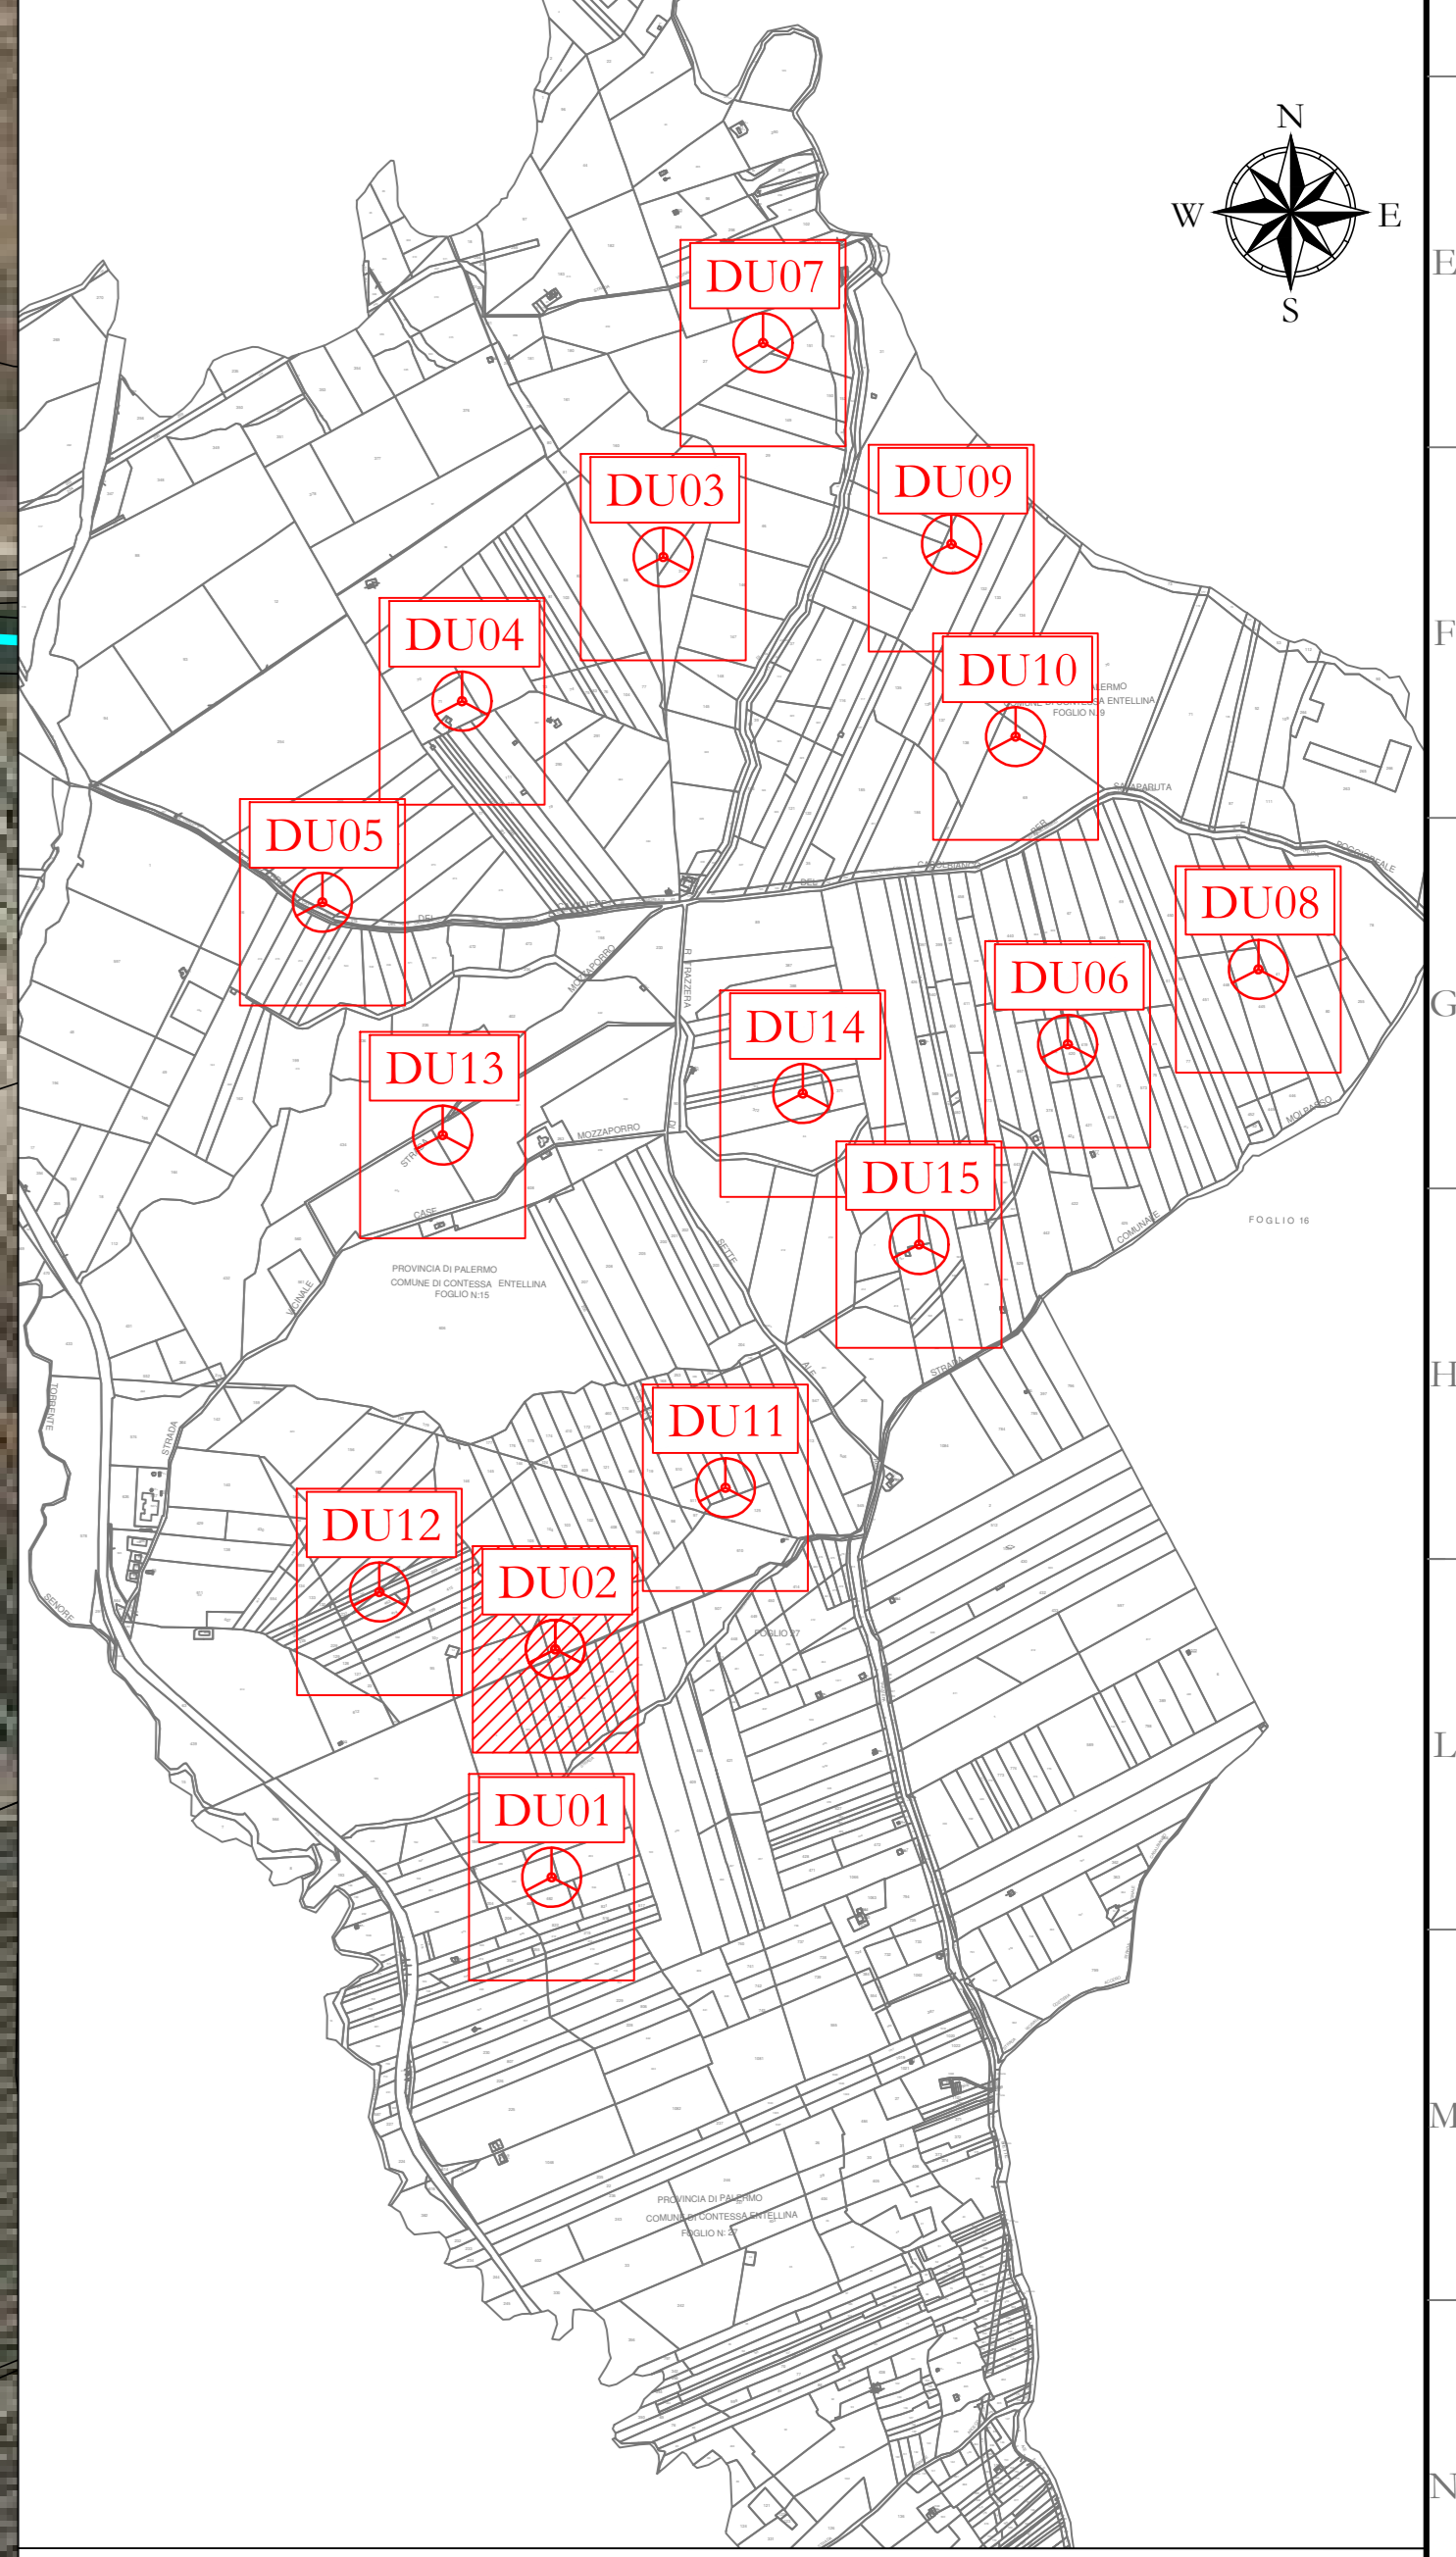

AREN Green S.r.l.
 Società soggetta alla direzione e coordinamento di AREN Eberne Power Sp.A.
 Sede legale e amministrativa: Via dell'Argento n. 308 | 47023 Contessa (PC) | Tel. +39 0547 415245
 Iscritta nel Registro delle Imprese della Romagna - Forlì-Cesena e Ravenna | R.E.A. 320908 | C.F. 07304 0802170401

COMUNI DI CONTESSA ENTELLINA (PA), SANTA MARGHERITA DI BELICE (AG), SAMBUCA DI SICILIA (AG) E MENFI (AG)
 LOCALITA' "CONTRADA DUCHESSA"

**PROGETTO PER LA REALIZZAZIONE DI
 IMPIANTO EOLICO
 "DUCHESSA"**

REDAZIONE PROGETTO:
 Arene Electric Power SpA
 Società per Azioni con Unico Socio
 Via dell'Argento 308 - 47023 Contessa (PC)
 Tel. +39 0547 415245 - Fax +39 0547 415274
 P.Iva 0580884044
 Registro delle Imprese di Forlì-Cesena R.E.A. 320908

INGEGNERE RESPONSABILE:
 Ing. Simona Elli
 Ordine degli Ingegneri di Forlì-Cesena
 Mar. 2005

TITOLO OPERA:
PLANIMETRIA SU ORTOFOTO DU02 - FASE IMPIANTO IN ESERCIZIO

CHIEDI IL SOGGETTO:	ESIBIZIONE:	SCALA:	FINE:
DU/CDC/A_0_2/T10_112/(0,0 0,0)	A0	1:1000	PROGETTO DEFINITIVO

DATA INSCRIZIONE:	DATA REVISIONE:	VERIFICATO:	APPROVATO:
02/08/2024	02/08/2024	S. Zampà	E. Tordini

FILE: DU02_Ortho.dwg
 LA DIFFUSIONE E RIPRODUZIONE, ANCHE PARZIALE, DI QUESTA TAVOLA E' VIETATA A TERMINI DI LEGGE

WTG	PARTICELLA	FOGLIO	COMUNE
DU01	369	27	CONTESSA ENTELLINA (PA)
DU02	93	15	CONTESSA ENTELLINA (PA)
DU03	316	9	CONTESSA ENTELLINA (PA)
DU04	71	8	CONTESSA ENTELLINA (PA)
DU05	272	8	CONTESSA ENTELLINA (PA)
DU06	420	15	CONTESSA ENTELLINA (PA)
DU07	27	9	CONTESSA ENTELLINA (PA)
DU08	445	15	CONTESSA ENTELLINA (PA)
DU09	40	9	CONTESSA ENTELLINA (PA)
DU10	69	9	CONTESSA ENTELLINA (PA)
DU11	254	15	CONTESSA ENTELLINA (PA)
DU12	222	15	CONTESSA ENTELLINA (PA)
DU13	621	15	CONTESSA ENTELLINA (PA)
DU14	372	15	CONTESSA ENTELLINA (PA)
DU15	64	15	CONTESSA ENTELLINA (PA)