


LEGENDA

- Acemgeneratore
- Strade e piazzole impianto
- Sicero
- Riparto
- Strada esistente in buono stato
- Asse strada di nuova realizzazione
- Asse strada esistente da adeguare
- Asse strada temporanea
- Area rinaturalizzata in fase di Esercizio
- Area di raccolta e deflusso acque superficiali
- Posa cavidotto

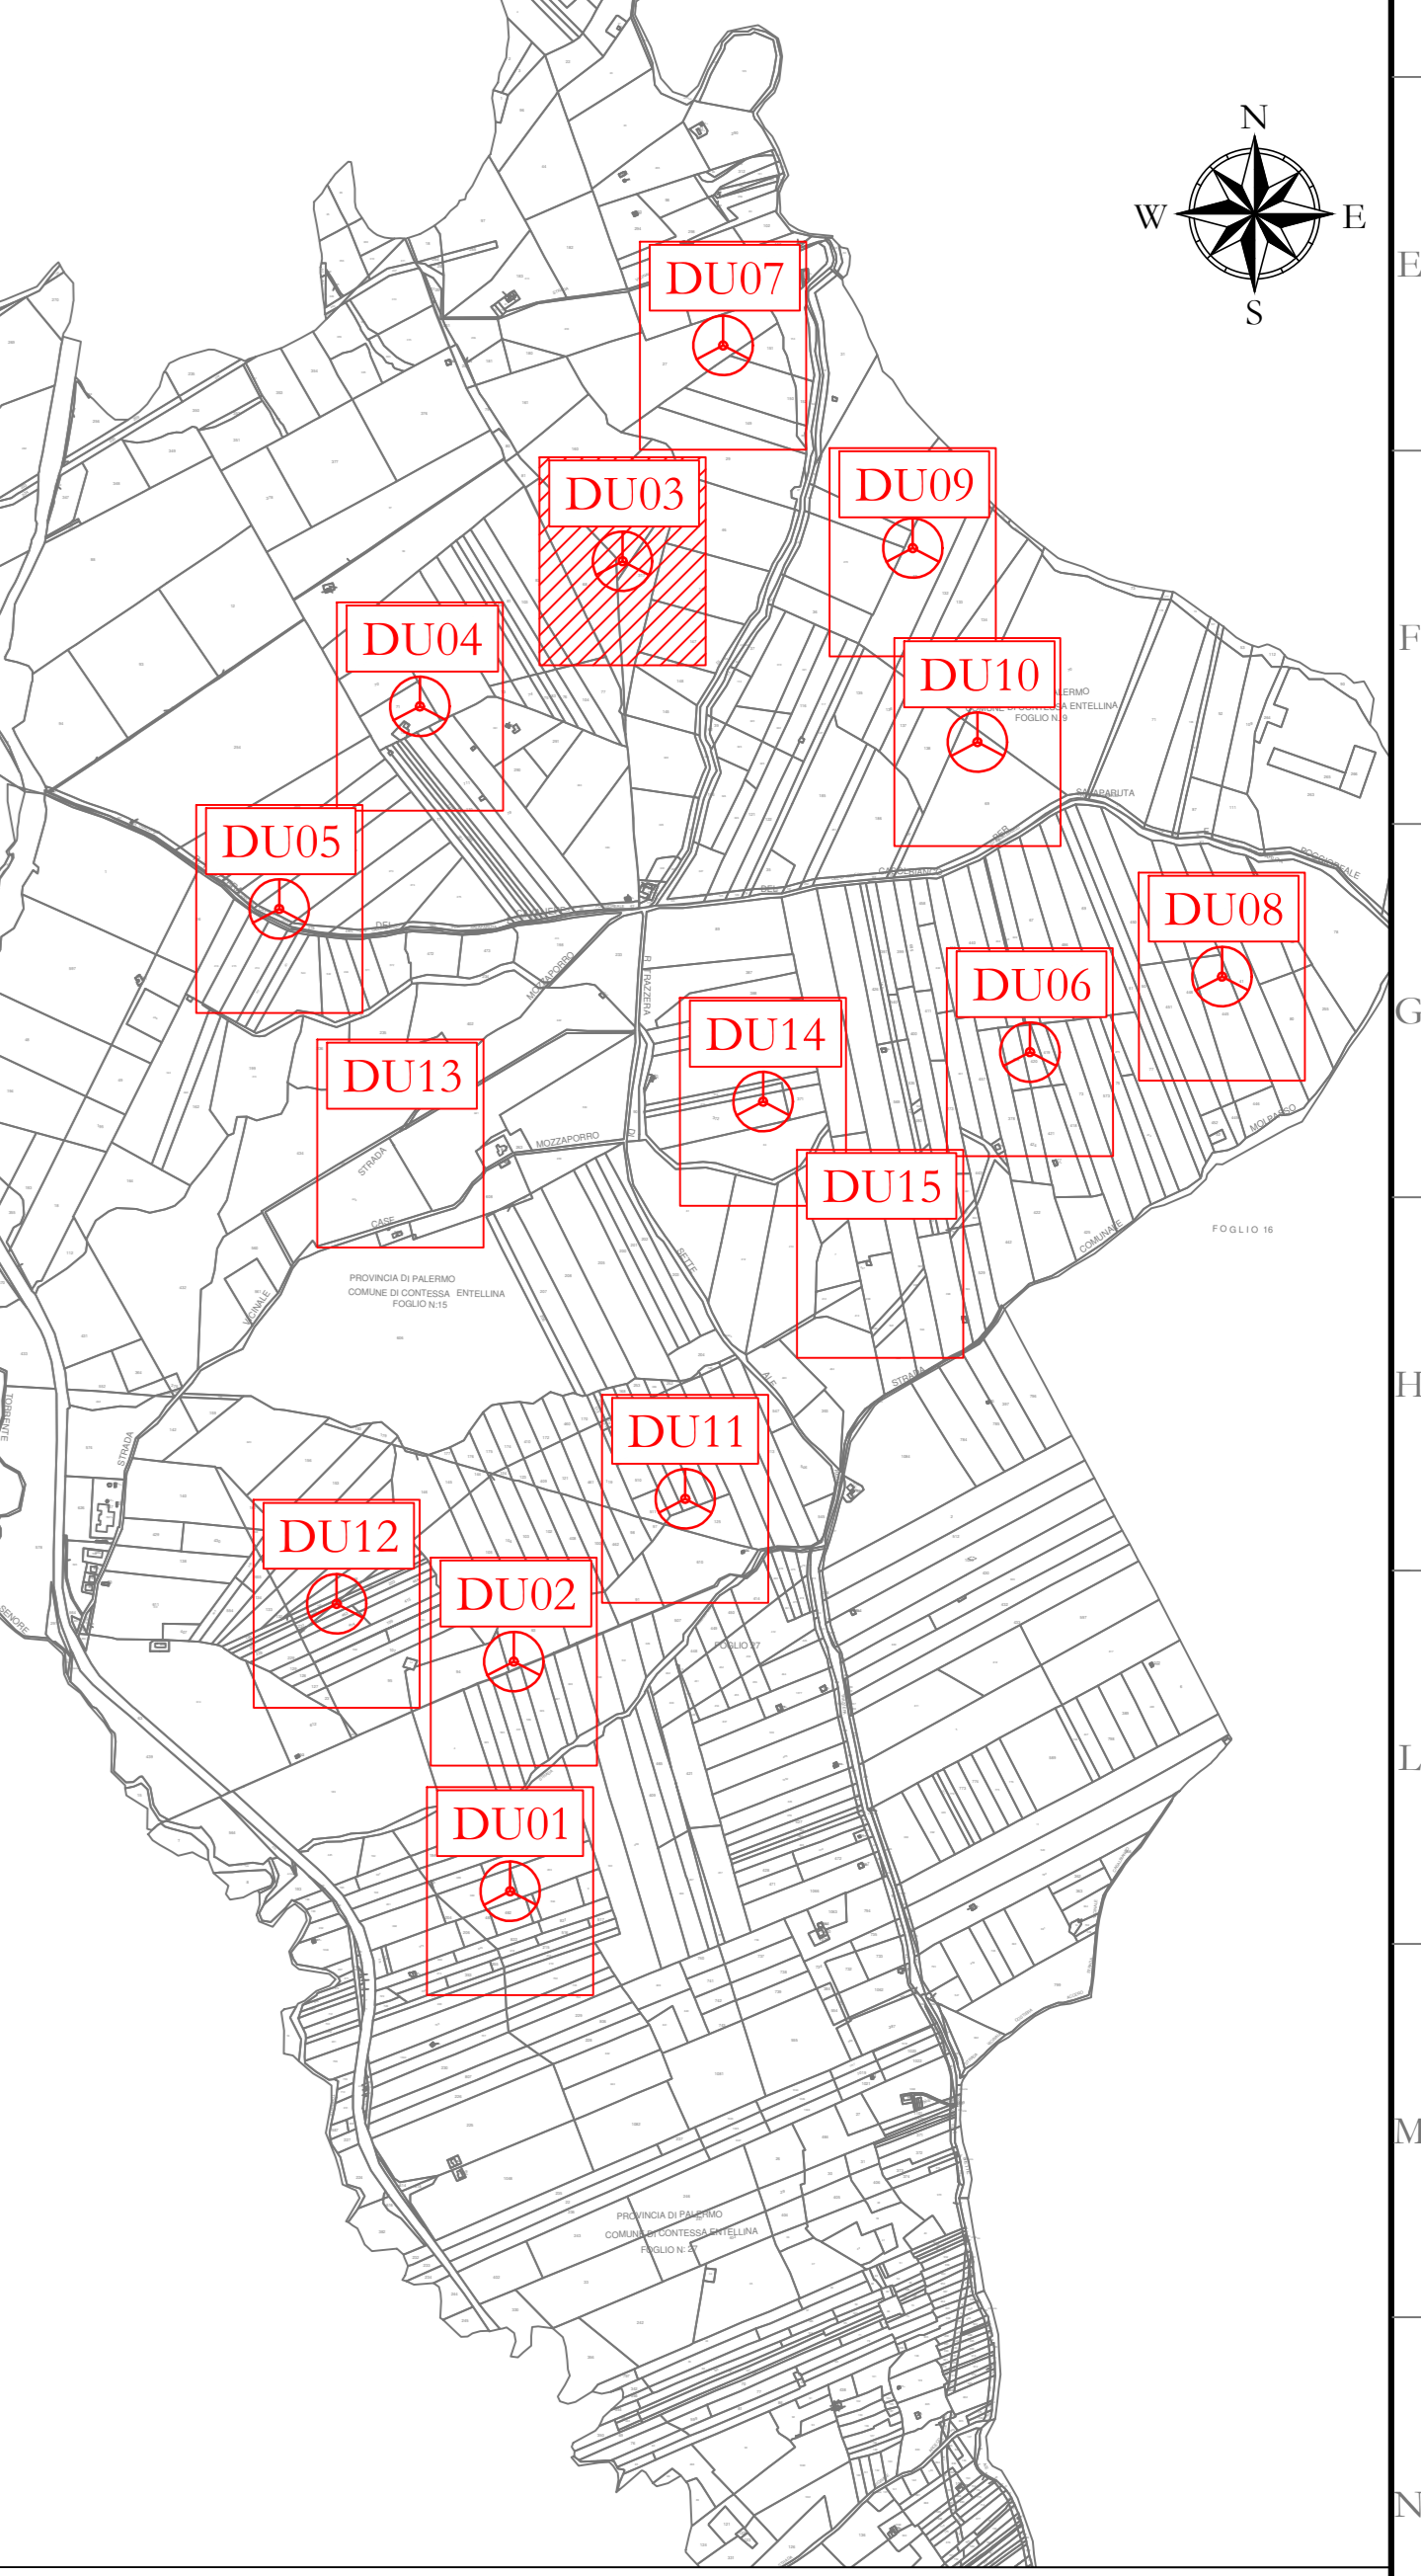

DU4
 X: 327973
 Y: 4179490
 (WGS 84 UTM-33N)

DU3
 X: 328484
 Y: 4179856
 (WGS 84 UTM-33N)

Aree di raccolta e deflusso acque superficiali

Area rinaturalizzata in fase di Esercizio

Aree di raccolta e deflusso acque superficiali

WTG	PARTICELLA	FOGLIO	COMUNE
DU01	369	27	CONTESSA ENTELLINA (PA)
DU02	93	15	CONTESSA ENTELLINA (PA)
DU03	316	9	CONTESSA ENTELLINA (PA)
DU04	71	8	CONTESSA ENTELLINA (PA)
DU05	272	8	CONTESSA ENTELLINA (PA)
DU06	420	15	CONTESSA ENTELLINA (PA)
DU07	27	9	CONTESSA ENTELLINA (PA)
DU08	445	15	CONTESSA ENTELLINA (PA)
DU09	40	9	CONTESSA ENTELLINA (PA)
DU10	69	9	CONTESSA ENTELLINA (PA)
DU11	254	15	CONTESSA ENTELLINA (PA)
DU12	222	15	CONTESSA ENTELLINA (PA)
DU13	621	15	CONTESSA ENTELLINA (PA)
DU14	372	15	CONTESSA ENTELLINA (PA)
DU15	64	15	CONTESSA ENTELLINA (PA)

AREN Green S.r.l.
 Società soggetta alla direzione e coordinamento di AREN Eberke Power S.p.A.
 Sede legale e amministrativa: Via dell'Argento n. 308 | 47522 Cesena (FC) | Tel. +39 0547 412465
 Iscritta nel Registro delle Imprese della Romagna - Forlì-Cesena e Rimini | R.I.A. 320508 | C.F./P.Iva 06032170401

COMUNI DI CONTESSA ENTELLINA (PA), SANTA MARGHERITA DI BELICE (AG), SAMBUCA DI SICILIA (AG) E MENFI (AG)
 LOCALITA' "CONTRADA DUCHESSA"

**PROGETTO PER LA REALIZZAZIONE DI
 IMPIANTO EOLICO
 "DUCHESSA"**

AREN Eberke Power SpA
 Società per Azioni con Unico Socio
 Via dell'Argento n. 308 - 47522 Cesena (FC)
 Tel. +39 0547 412465 - Fax +39 0547 412474
 P.Iva 0380884044
 Registro delle Imprese di Forlì-Cesena R.I.A. 317048

Ing. Simona Elli
 Ordine degli Ingegneri di Forlì-Cesena
 Mar. 2005

TITOLO E DESCRIZIONE: **PLANIMETRIA SU CTR DU03 - FASE IMPIANTO IN ESERCIZIO**

DATA: 06/06/2020

REDAZIONE: S. Zampà

VERIFICAZIONE: E. Tordini

APPROVATO: S. Elli

SCALA: 1:1000

PROGETTO DEFINITIVO

LA DIFFUSIONE E RIPRODUZIONE, ANCHE PARZIALE, DI QUESTA TAVOLA E' VIETATA A TERMINI DI LEGGE