


Aree di raccolta e deflusso acque superficiali



Aree di raccolta e deflusso acque superficiali

Area rinaturalizzata in fase di Esercizio

DU4  
X: 327973  
Y: 4179490  
(WGS 84 UTM-33N)

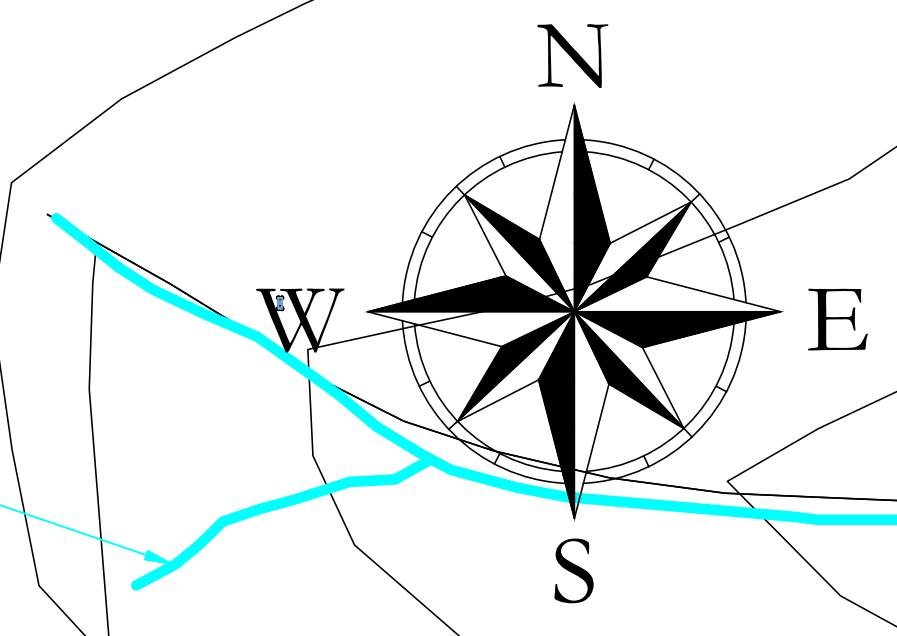

- LEGENDA
- Aerogeneratore
  - Strade e piazzole impianto
  - Sicuro
  - Ripieno
  - Strada esistente in buono stato
  - Asse strada di nuova realizzazione
  - Asse strada esistente da adeguare
  - Asse strada temporanea
  - Area rinaturalizzata in fase di Esercizio
  - Aree di raccolta e deflusso acque superficiali
  - Posa cavidotto

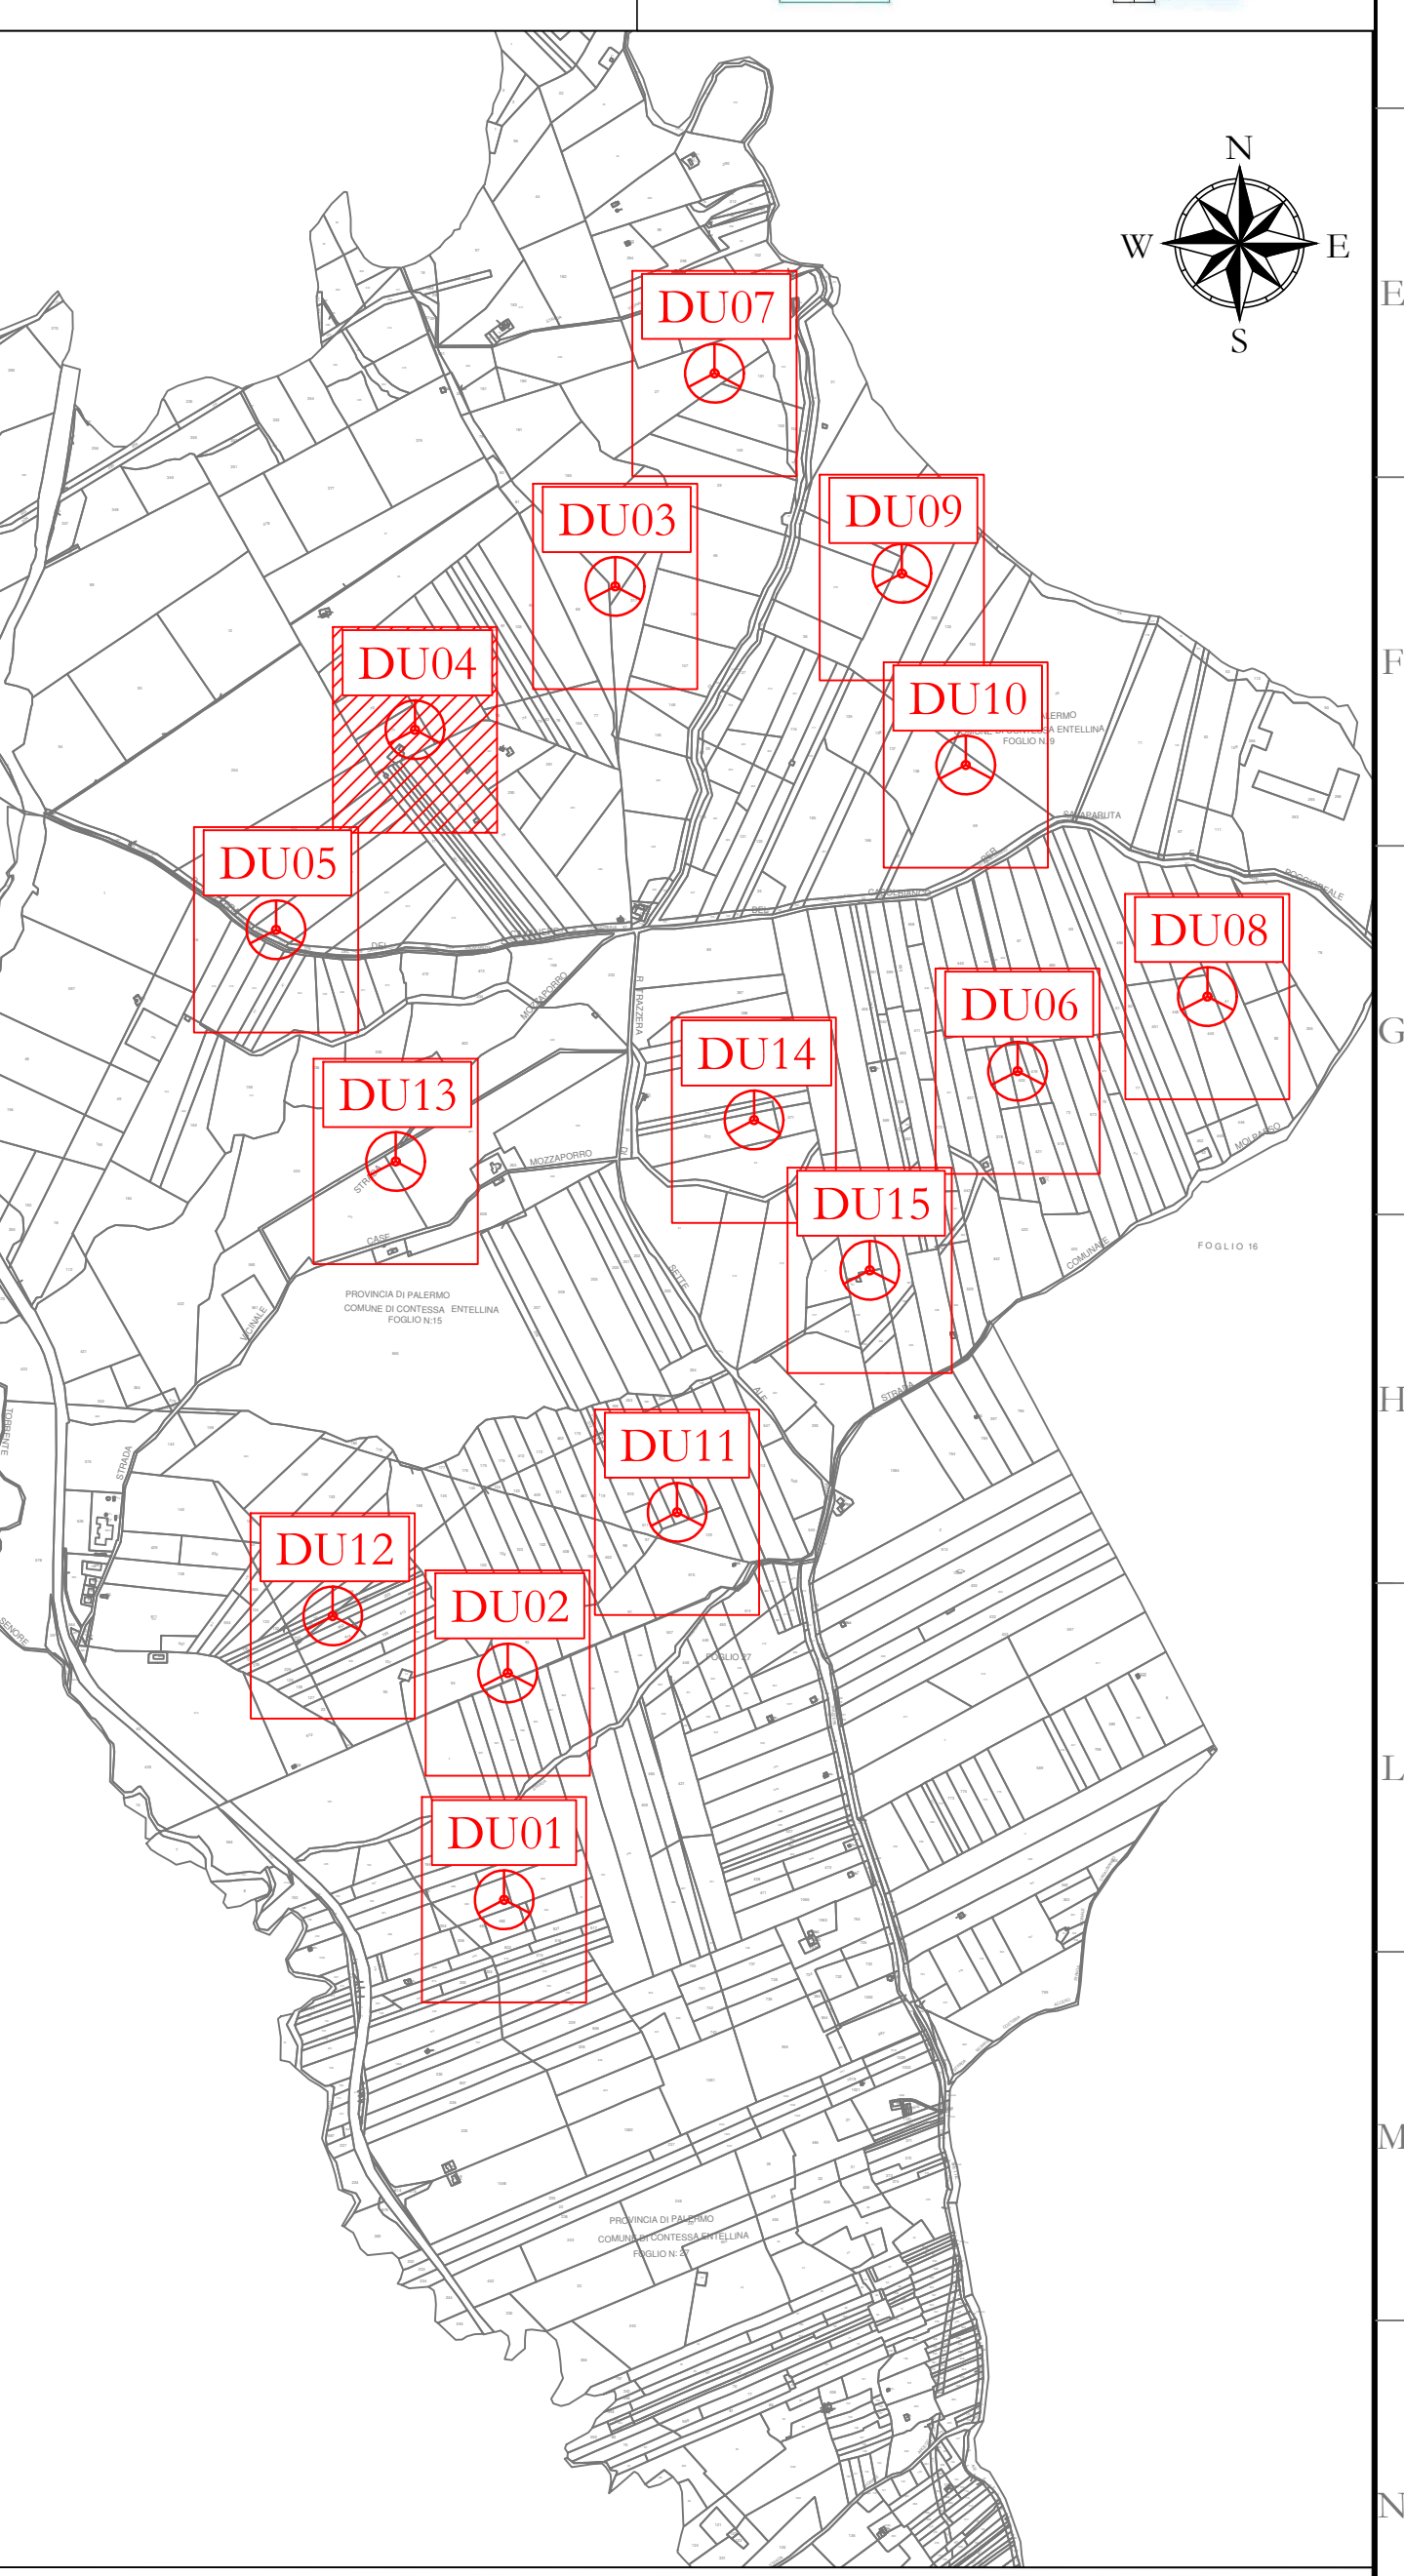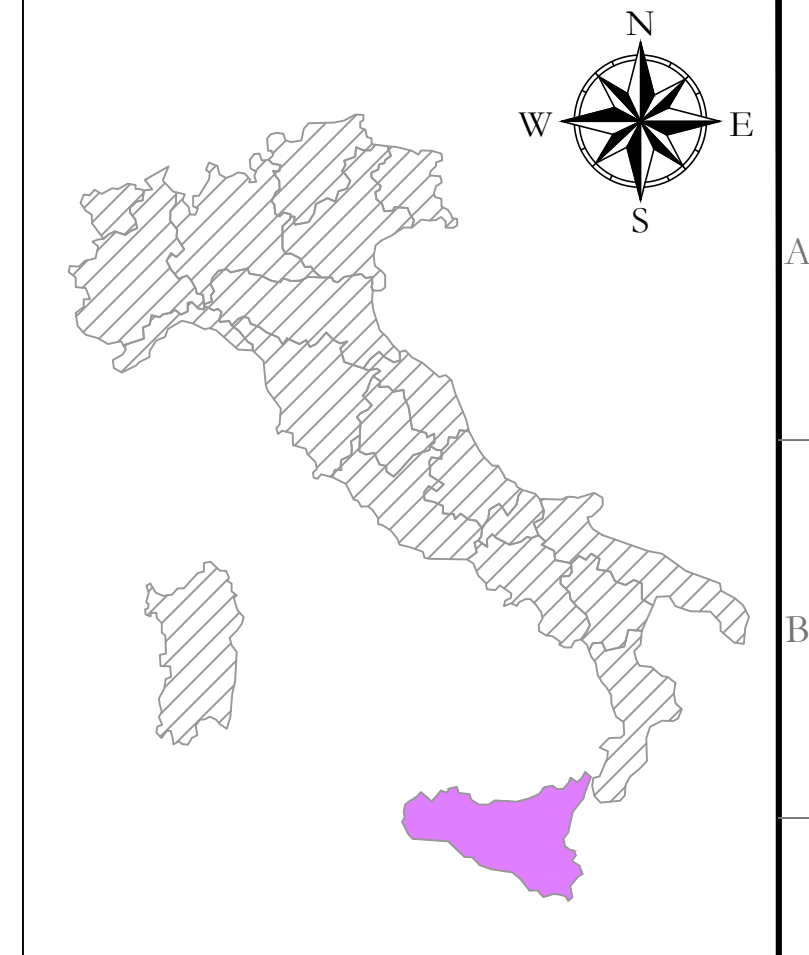

**AREN Green S.r.l.**  
Società soggetta alla direzione e coordinamento di AREN Eberline Power S.p.A.  
Sede legale e amministrativa: Via dell'Argento n. 308 | 47522 Cesena (FC) | Tel. +39 0547 41245  
Iscritta nel Registro delle Imprese della Romagna - Forlì Cesena e Rimini | R.I.A. 320508 | C.F./P.Iva 06032170401

COMUNI DI CONTESSA ENTELLINA (PA), SANTA MARGHERITA DI BELICE (AG), SAMBUCA DI SICILIA (AG) E MENFI (AG)  
LOCALITA' "CONTRADA DUCHESSA"

**PROGETTO PER LA REALIZZAZIONE DI  
IMPIANTO EOLICO  
"DUCHESSA"**

REDAZIONE PROGETTO:  
AREN Eberline Power SpA  
Società per Azioni con Unico Socio  
Via dell'Argento 308 - 47522 Cesena (FC)  
Tel. +39 0547 41245 - Fax +39 0547 41274  
P.Iva 058388404  
Registro delle Imprese di Forlì Cesena R.I.A. 32048

TRACCE E PROGETTO:  
Ing. Simona Elli  
Codice degli Appalti di Forlì Cesena  
Mar. 2005

| TITOLO E DESCRIZIONE                                 |           | DATA       |            | STATO               |           |
|--|-----------|------------|------------|---------------------|-----------|
| PLANIMETRIA SU CTR DU04 - FASE IMPIANTO IN ESERCIZIO |           |            |            | PROGETTO DEFINITIVO |           |
| DATA   | REDAZIONE | DATA       | REDAZIONE  | VERIFICATO          | APPROVATO |
| 04/06/2005   | S. Zampà  | 04/06/2005 | R. Tordini | S. Elli             | S. Elli   |

| WTG  | PARTICELLA | FOGLIO | COMUNE                  |
|------|------------|--------|-------------------------|
| DU01 | 369        | 27     | CONTESSA ENTELLINA (PA) |
| DU02 | 93         | 15     | CONTESSA ENTELLINA (PA) |
| DU03 | 316        | 9      | CONTESSA ENTELLINA (PA) |
| DU04 | 71         | 8      | CONTESSA ENTELLINA (PA) |
| DU05 | 272        | 8      | CONTESSA ENTELLINA (PA) |
| DU06 | 420        | 15     | CONTESSA ENTELLINA (PA) |
| DU07 | 27         | 9      | CONTESSA ENTELLINA (PA) |
| DU08 | 445        | 15     | CONTESSA ENTELLINA (PA) |
| DU09 | 40         | 9      | CONTESSA ENTELLINA (PA) |
| DU10 | 69         | 9      | CONTESSA ENTELLINA (PA) |
| DU11 | 254        | 15     | CONTESSA ENTELLINA (PA) |
| DU12 | 222        | 15     | CONTESSA ENTELLINA (PA) |
| DU13 | 621        | 15     | CONTESSA ENTELLINA (PA) |
| DU14 | 372        | 15     | CONTESSA ENTELLINA (PA) |
| DU15 | 64         | 15     | CONTESSA ENTELLINA (PA) |

Aree di raccolta e deflusso acque superficiali