


DU5
 X: 327619
 Y: 4178979
 (WGS 84 UTM-33N)

Area rinaturalizzata in fase di
 Esercizio

Aree di raccolta e deflusso acque
 superficiali

LEGENDA

- Acemgeneratore
- Strade e piazzole impianto
- Sicero
- Riparto
- Strada esistente in buono stato
- Asse strada di nuova realizzazione
- Asse strada esistente da adeguare
- Asse strada temporanea
- Area rinaturalizzata in fase di Esercizio
- Aree di raccolta e deflusso acque superficiali
- Posa cavidotto

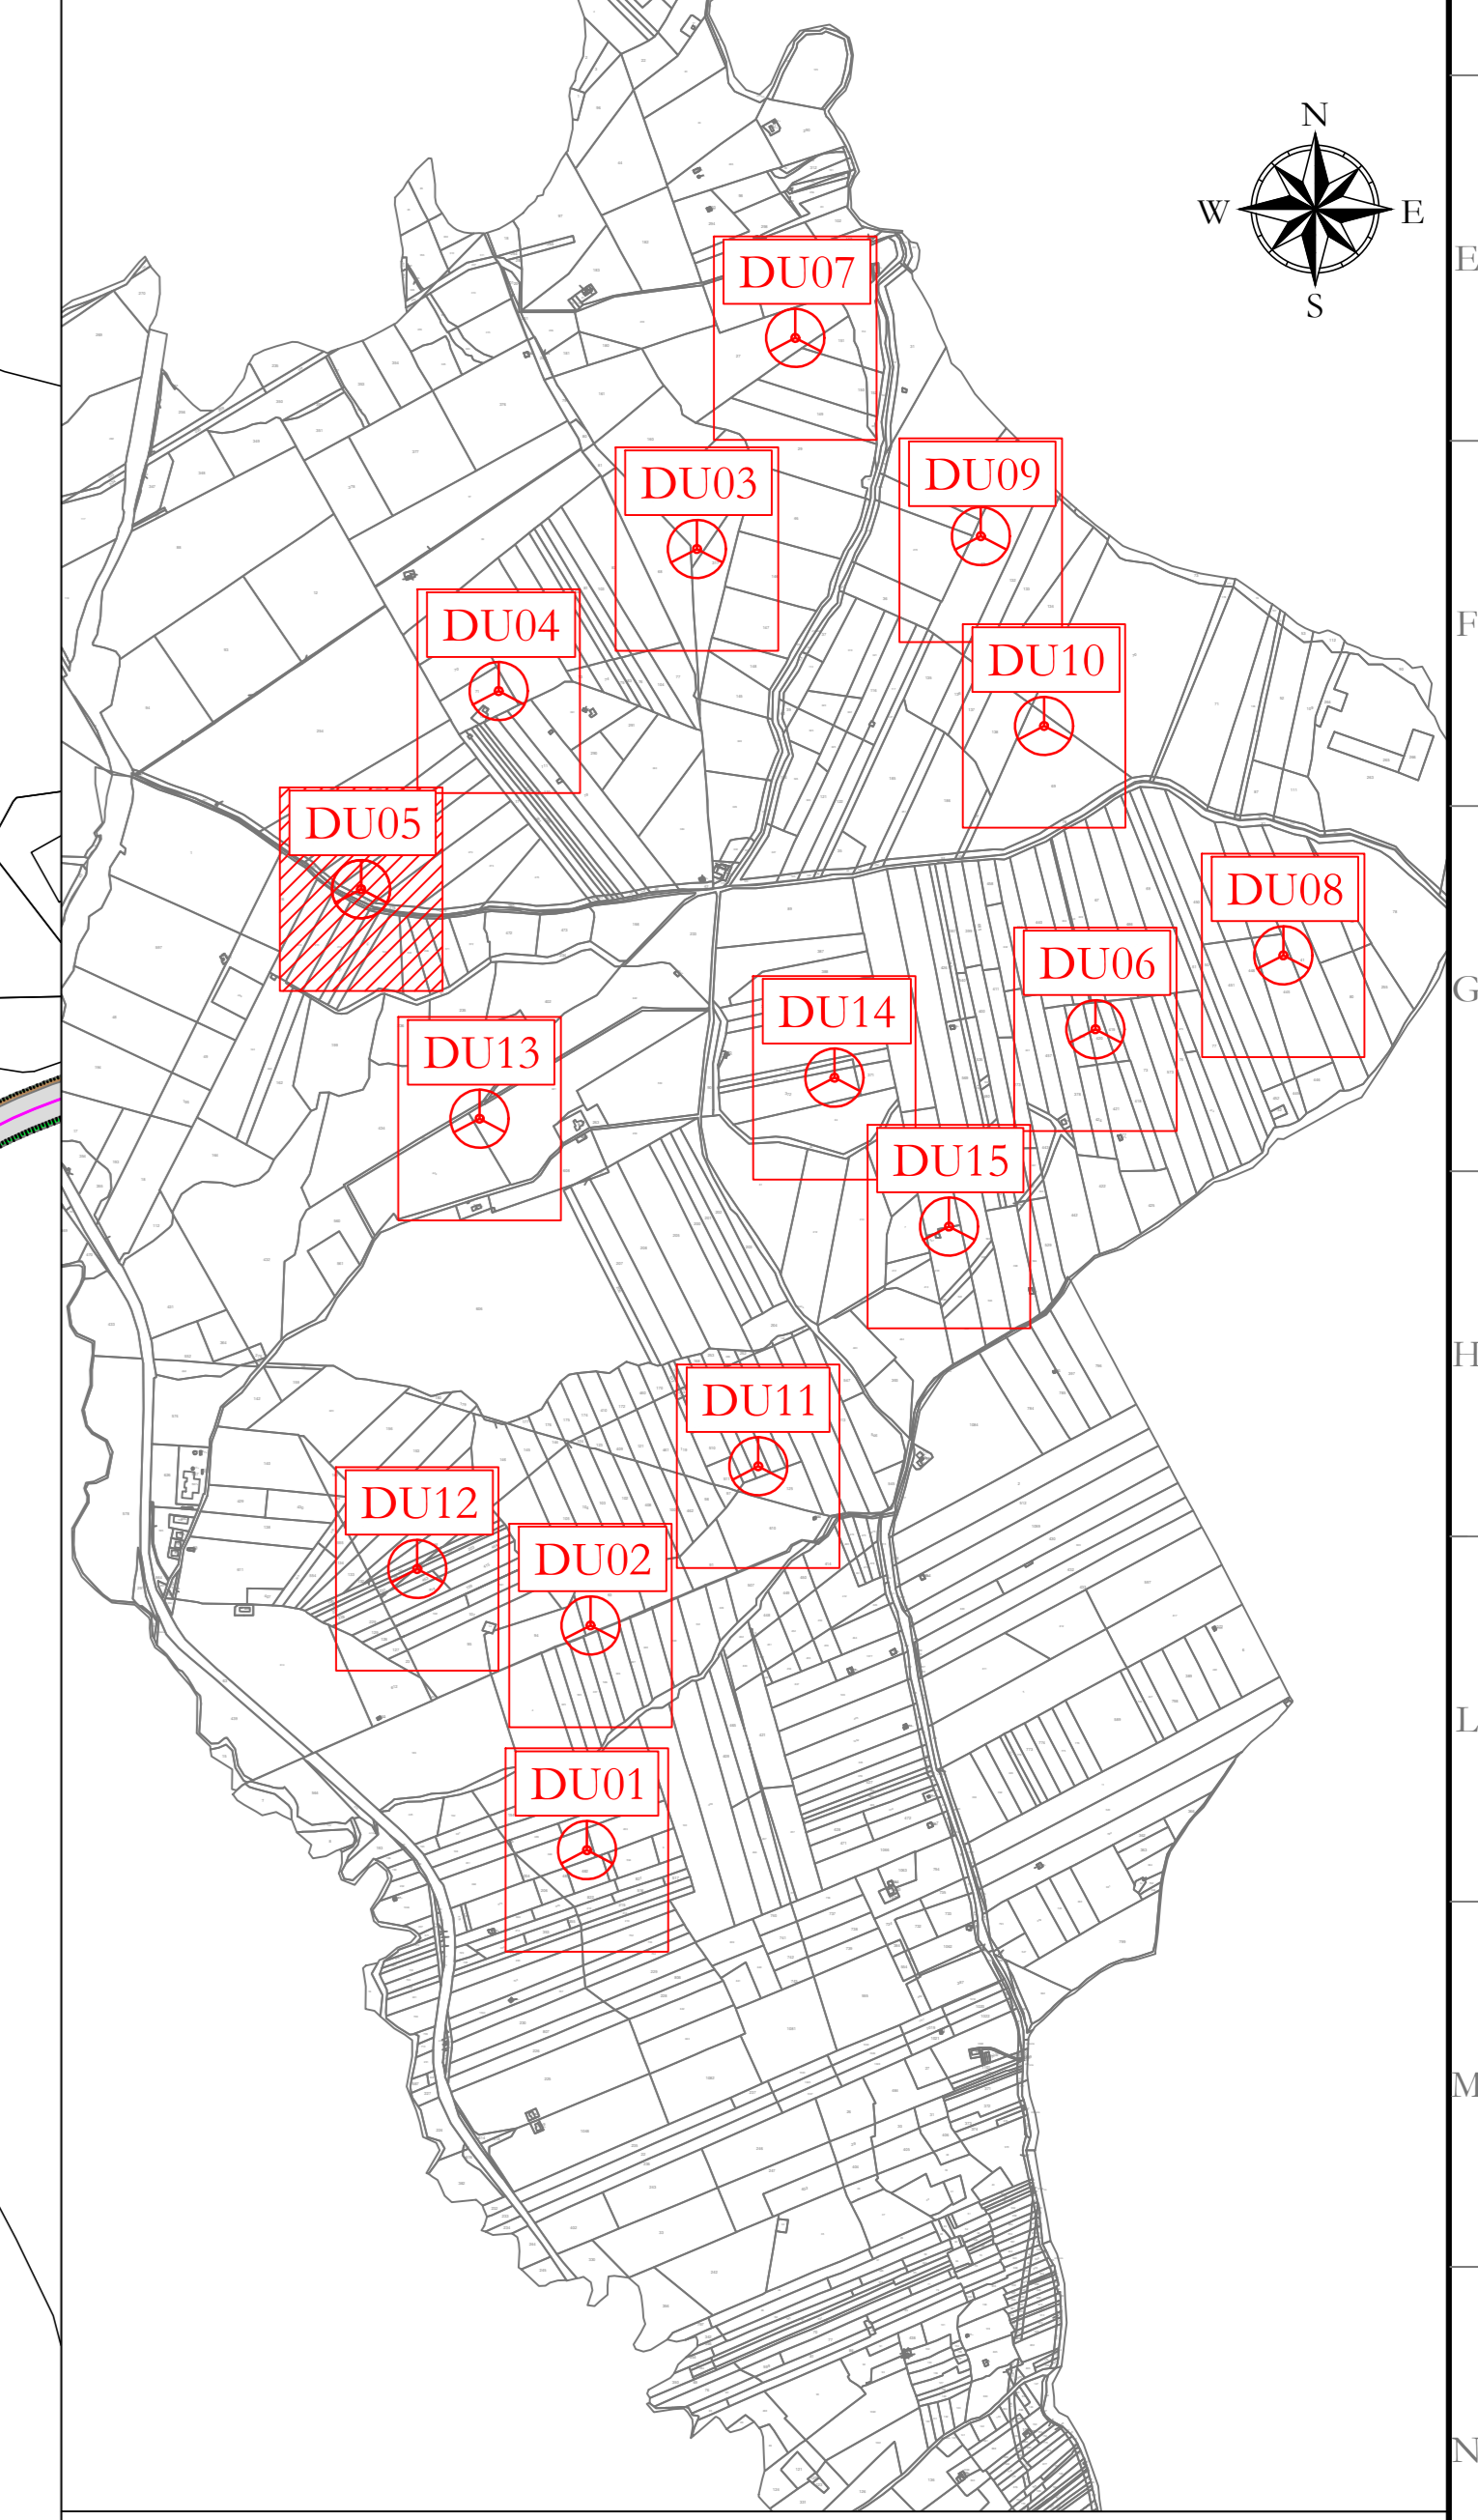

AREN Green S.r.l.
 Società soggetta alla direzione e coordinamento di AREN Eberic Power S.p.A.
 Sede legale e amministrativa: Via dell'Argento n. 308 | 47522 Cesena (FC) | Ph. +39 0547 415245
 Iscritta nel Registro delle Imprese della Romagna - Forlì Cesena e Rimini | R.I.A. 320598 | C.F./P.Iva 0632179401

COMUNI DI CONTESSA ENTELLINA (PA), SANTA MARGHERITA DI BELICE (AG), SAMBUCA DI SICILIA (AG) E MENFI (AG)
 LOCALITA' "CONTRADA DUCHESSA"

PROGETTO PER LA REALIZZAZIONE DI
IMPIANTO EOLICO
"DUCHESSA"

REDAZIONE / PROGETTISTA
 Aren Electric Power SpA
 Società per Azioni con Unico Socio
 Via dell'Argento 308 - 47522 Cesena (FC)
 Ph. +39 0547 415245 - Fax +39 0547 415274
 P.Iva 0381884044
 Registro delle Imprese di Forlì Cesena R.I.A. 317048

ING. SIMONE LEO
 Ordine degli Ingegneri di Forlì Cesena
 Mar. 2005

TITOLO / DESCRIZIONE
 PLANIMETRIA SU CTR DU05 - FASE IMPIANTO IN ESERCIZIO

DATA / DATA APPROVATA
 06/06/2020 / 06/06/2020

SCALE / SCALA
 A0 / 1:1000

PROGETTO DEFINITIVO

DATA	REDAZIONE	VERIFICATO	APPROVATO
06/06/2020	S. Zampà	E. Tordini	S. Leo

FILE: DU05_01.dwg

LA DIFFUSIONE E RIPRODUZIONE, ANCHE PARZIALE, DI QUESTA TAVOLA È VIETATA A TERMINI DI LEGGE

WTG	PARTICELLA	FOGLIO	COMUNE
DU01	369	27	CONTESSA ENTELLINA (PA)
DU02	93	15	CONTESSA ENTELLINA (PA)
DU03	316	9	CONTESSA ENTELLINA (PA)
DU04	71	8	CONTESSA ENTELLINA (PA)
DU05	272	8	CONTESSA ENTELLINA (PA)
DU06	420	15	CONTESSA ENTELLINA (PA)
DU07	27	9	CONTESSA ENTELLINA (PA)
DU08	445	15	CONTESSA ENTELLINA (PA)
DU09	40	9	CONTESSA ENTELLINA (PA)
DU10	69	9	CONTESSA ENTELLINA (PA)
DU11	254	15	CONTESSA ENTELLINA (PA)
DU12	222	15	CONTESSA ENTELLINA (PA)
DU13	621	15	CONTESSA ENTELLINA (PA)
DU14	372	15	CONTESSA ENTELLINA (PA)
DU15	64	15	CONTESSA ENTELLINA (PA)