



DU4
X: 327973
Y: 4179490
(WGS 84 UTM-33N)

DU5
X: 327619
Y: 4178979
(WGS 84 UTM-33N)

Arece di raccolta e deflusso acque superficiali

LEGENDA

- Aerogeneratore
- Strade e piazzole impianto
- Sicero
- Riparto
- Strada esistente in buono stato
- Asse strada di nuova realizzazione
- Asse strada esistente da adeguare
- Asse strada temporanea
- Area temporanea stoccaggio terre
- Arece di raccolta e deflusso acque superficiali

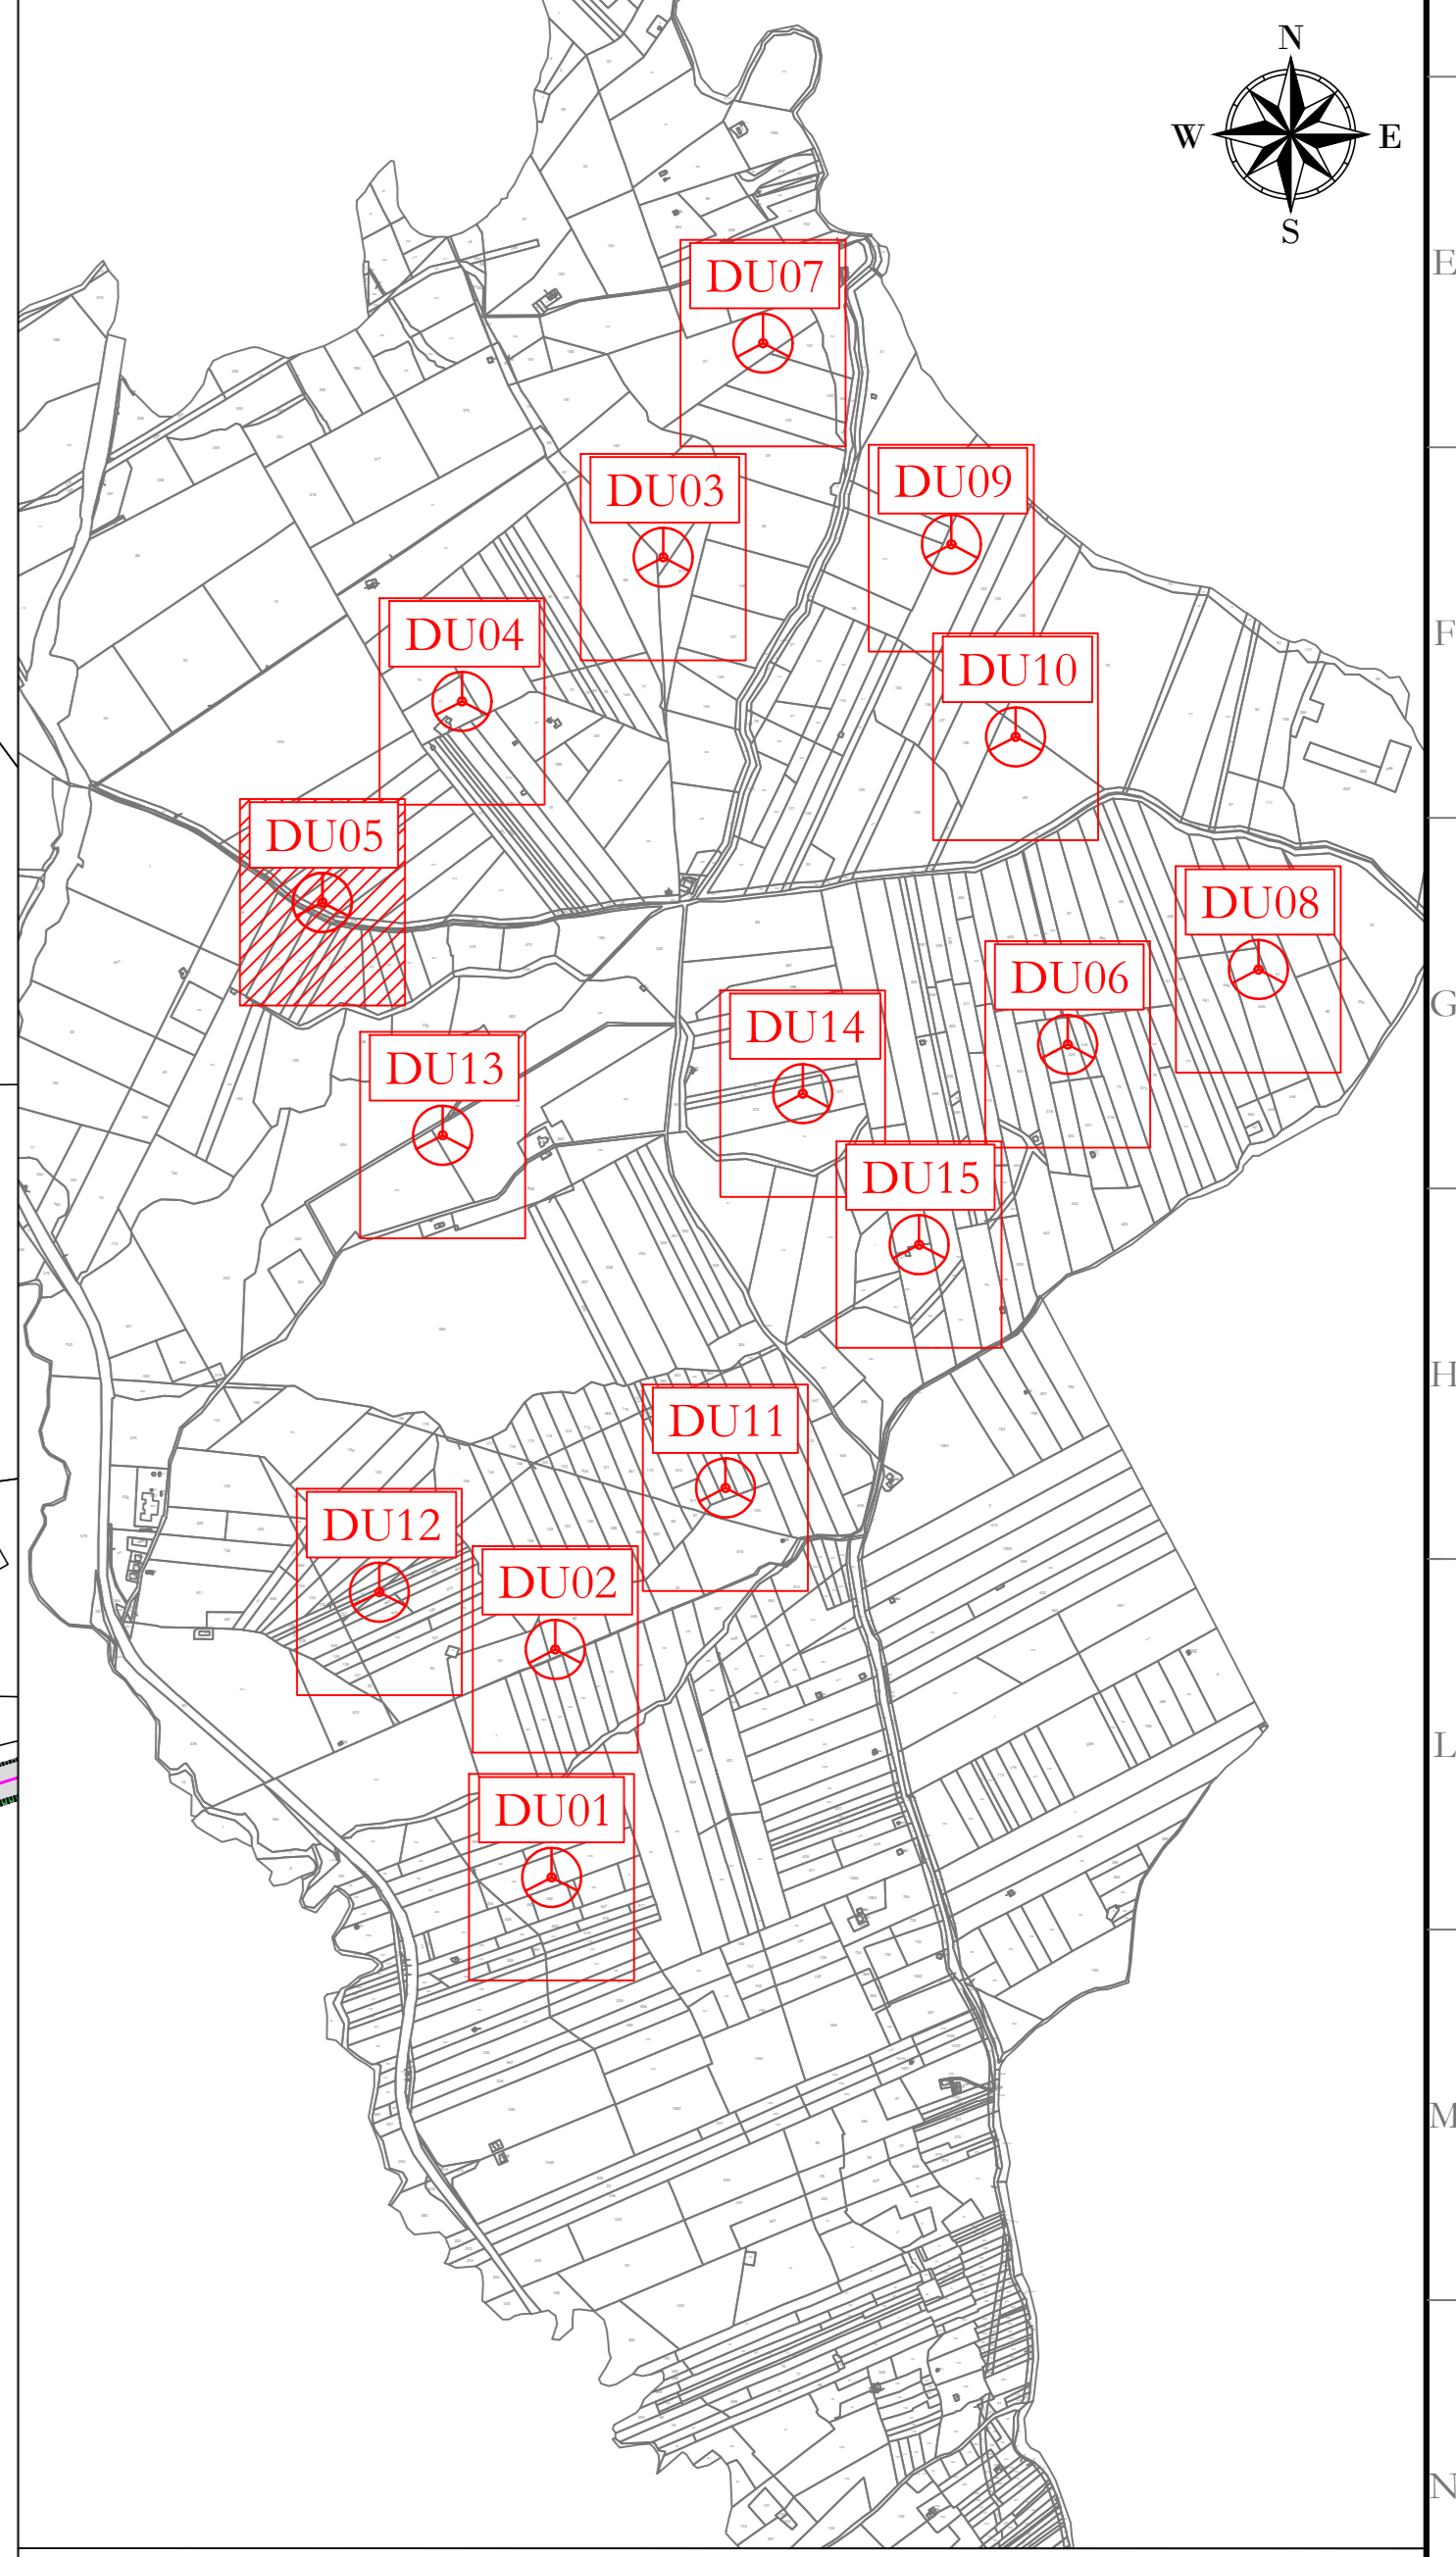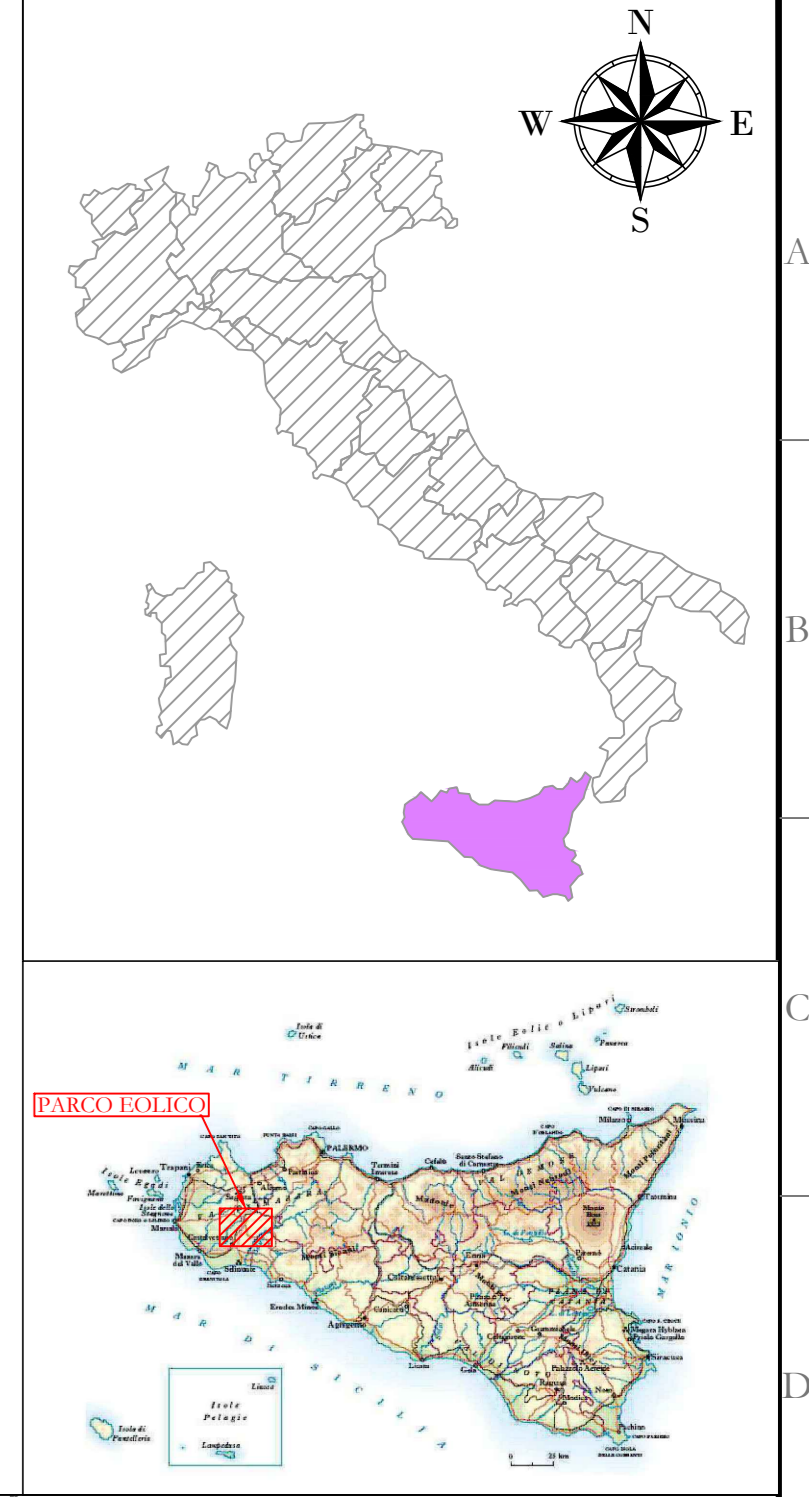

AREN Green S.r.l.
Società soggetta alla direzione e coordinamento di AREN Eberline Power S.p.A.
Sede legale e amministrativa: Via dell'Argento n. 308 | 47522 Cesena (FC) | Ph. +39 0547 412545
Iscritta nel Registro delle Imprese della Romagna - Forlì Cesena e Rimini | R.I.A. 320908 | C.F./P.Iva 04832170401

COMUNI DI CONTESSA ENTELLINA (PA), SANTA MARGHERITA DI BELICE (AG), SAMBUCA DI SICILIA (AG) E MENFI (AG)
LOCALITA' "CONTRADA DUCHESSA"

PROGETTO PER LA REALIZZAZIONE DI
**IMPIANTO EOLICO
"DUCHESSA"**

REDAZIONE PROGETTO
AREN Eberline Power SpA
Società per Azioni con Unico Socio
Via dell'Argento 308 - 47522 Cesena (FC)
Ph. +39 0547 412545 - Fax +39 0547 412574
P.Iva 0380380404
Registro delle Imprese di Forlì Cesena R.I.A. 320908

ING. SIMONE ELBI
Codice degli Ingegneri di Forlì-Cesena
Mar. 2005

TITOLO OPERA
PLANIMETRIA SU CTR DU05 - FASE DI CANTIERE

CARTELLI ELABORATI	FOGGIO	SCALA	FOGLIO
DU/CDC/A_0,5/T/0,1/0,1/0,0	A0	1:1000	PROGETTO DEFINITIVO

DATA	DATA	DATA	VERIFICATO	APPROVATO
06/06/2020	05/06/2020	05/06/2020	S. Elbi	S. Elbi

LA DIFFUSIONE E RIPRODUZIONE, ANCHE PARZIALE, DI QUESTA TAVOLA E' VIETATA A TERMINI DI LEGGE

WTG	PARTICELLA	FOGLIO	COMUNE
DU01	369	27	CONTESSA ENTELLINA (PA)
DU02	93	15	CONTESSA ENTELLINA (PA)
DU03	316	9	CONTESSA ENTELLINA (PA)
DU04	71	8	CONTESSA ENTELLINA (PA)
DU05	272	8	CONTESSA ENTELLINA (PA)
DU06	420	15	CONTESSA ENTELLINA (PA)
DU07	27	9	CONTESSA ENTELLINA (PA)
DU08	445	15	CONTESSA ENTELLINA (PA)
DU09	40	9	CONTESSA ENTELLINA (PA)
DU10	69	9	CONTESSA ENTELLINA (PA)
DU11	254	15	CONTESSA ENTELLINA (PA)
DU12	222	15	CONTESSA ENTELLINA (PA)
DU13	621	15	CONTESSA ENTELLINA (PA)
DU14	372	15	CONTESSA ENTELLINA (PA)
DU15	64	15	CONTESSA ENTELLINA (PA)