


DU5  
 X: 327619  
 Y: 4178979  
 (WGS 84 UTM-33N)

**LEGENDA**

- Aerogeneratore
- Strade e piazzole impianto
- Sicero
- Ripieno
- Strada esistente in buono stato
- Asse strada di nuova realizzazione
- Asse strada esistente da adeguare
- Asse strada temporanea
- Posa cavidotto

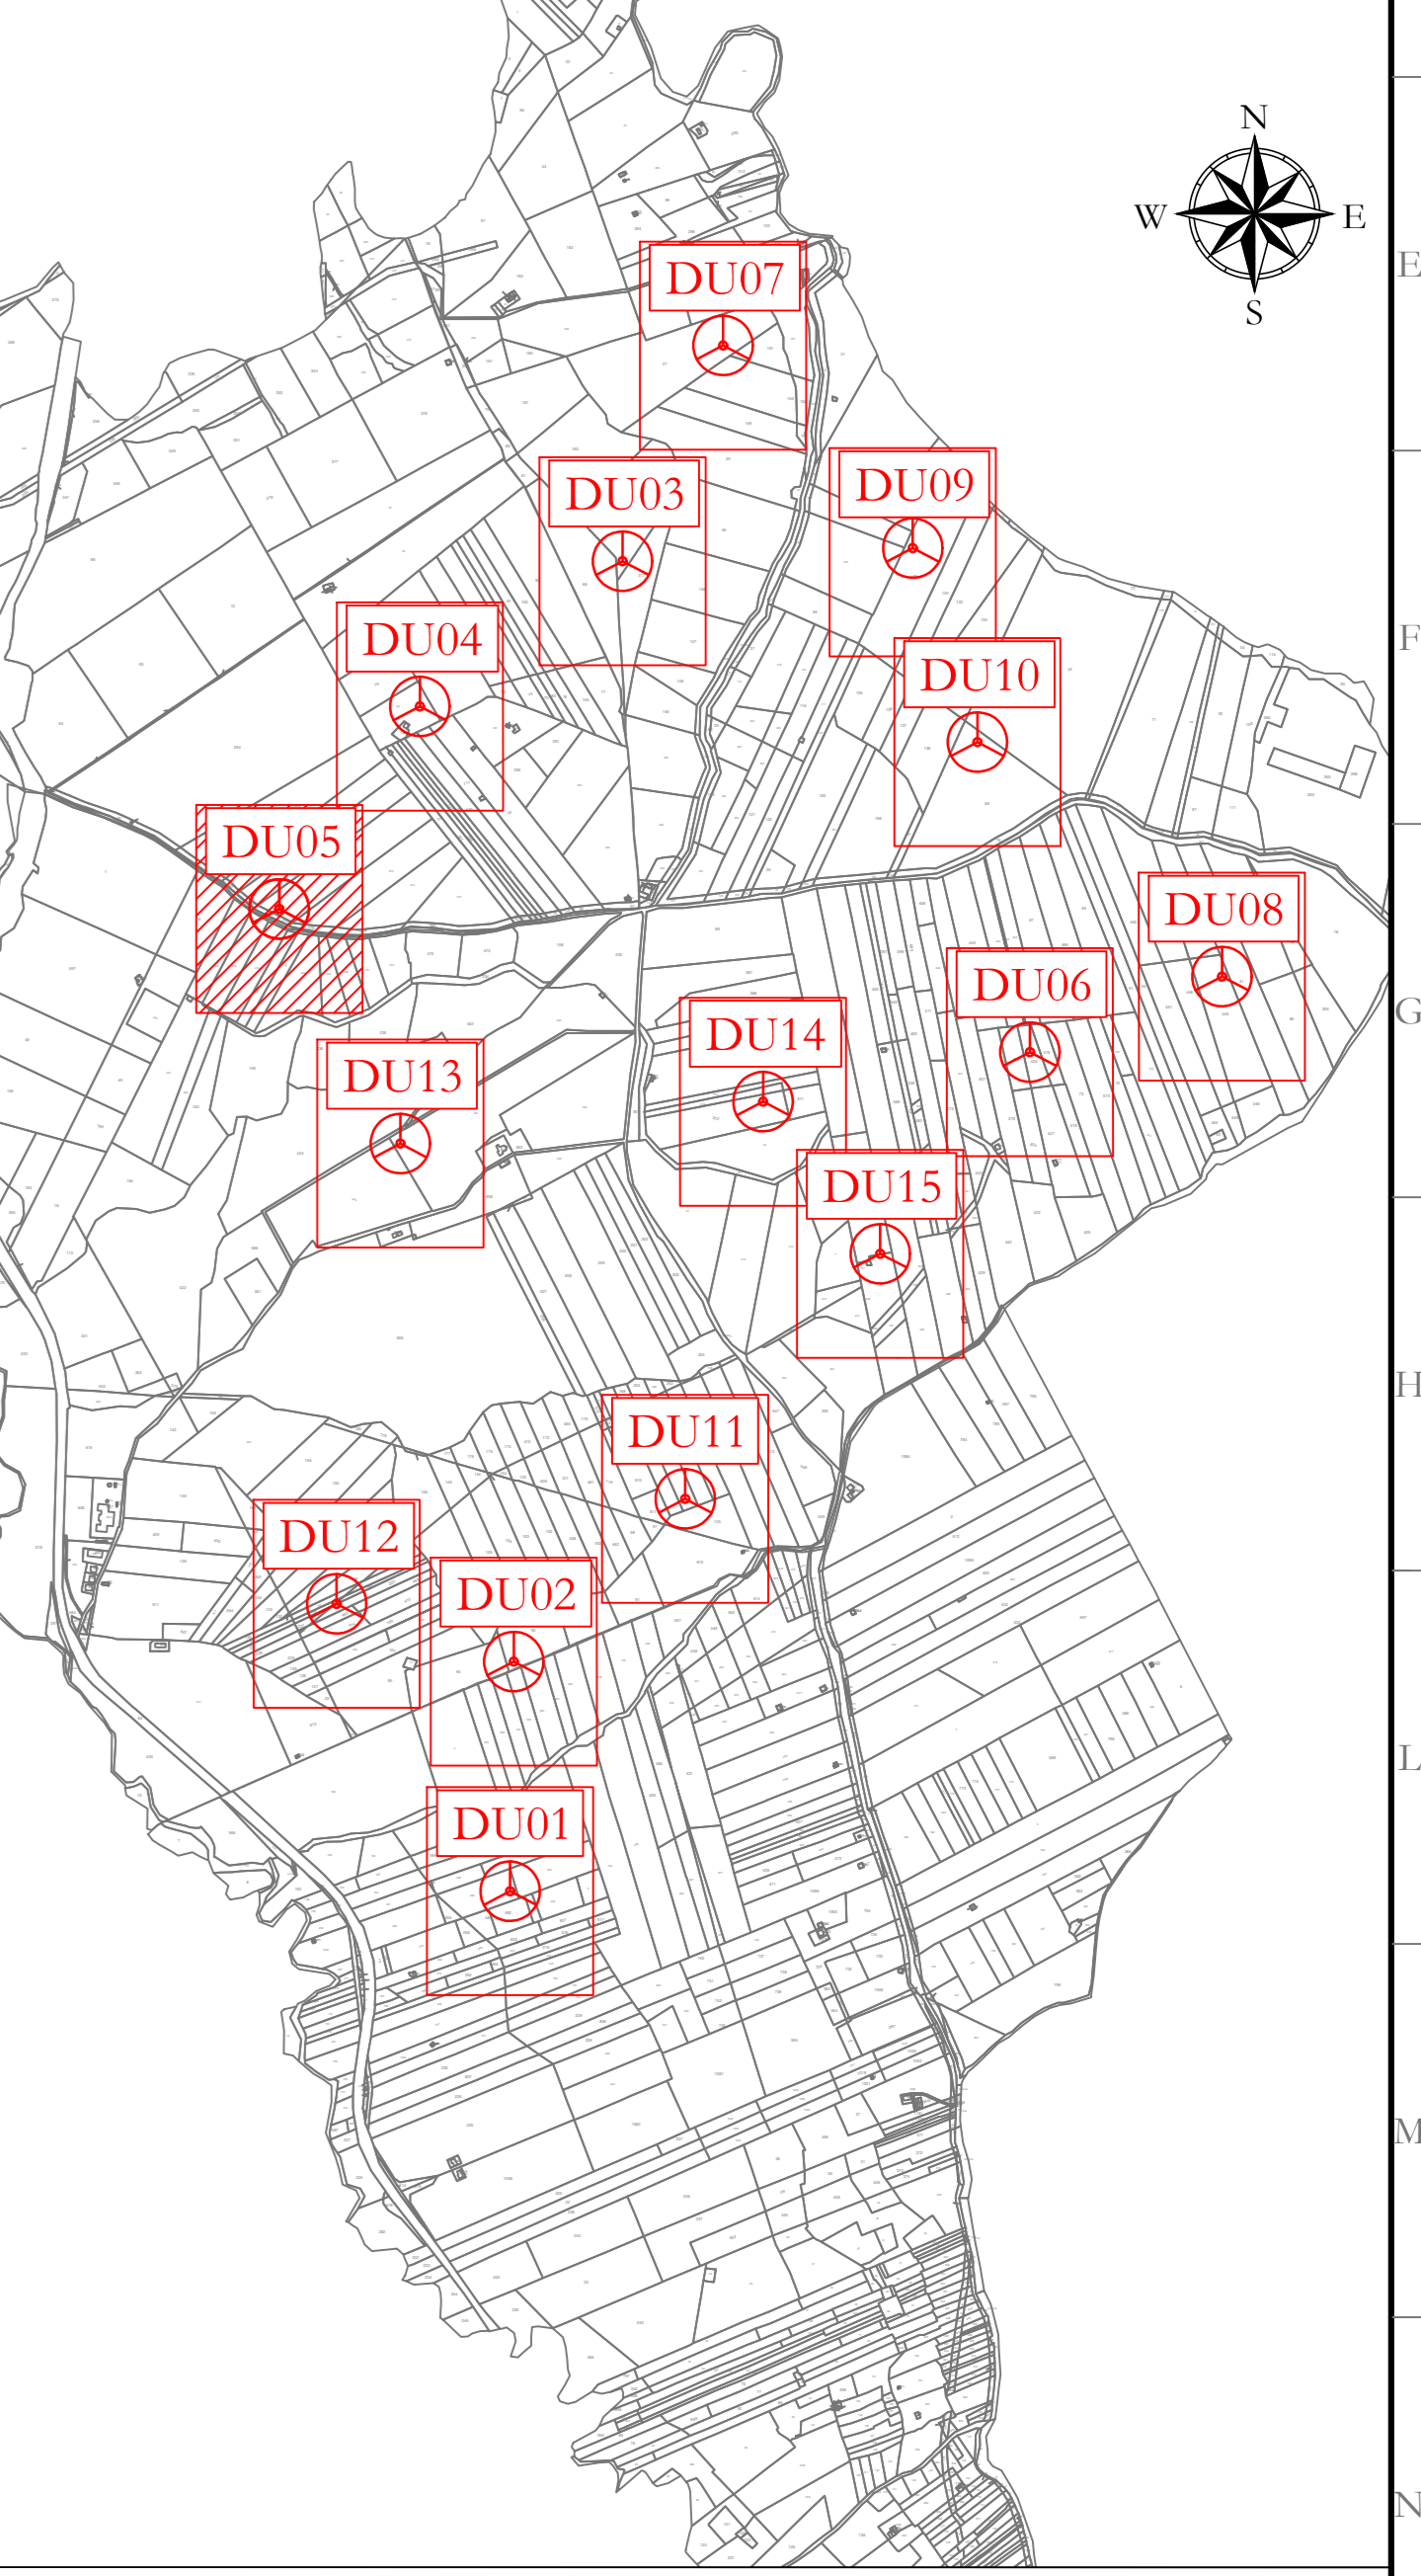

**AREN Green S.r.l.**  
 Società soggetta alla direzione e coordinamento di AREN Eberke Power Sp.A.  
 Sede legale e amministrativa: Via dell'Argento n. 308 | 47522 Cesena (FC) | Tel. +39 0547 415245  
 Iscritta nel Registro delle Imprese della Romagna - Forlì Cesena e Rimini | R.I.A. 320508 | C.F./P.Iva 06032170401

COMUNI DI CONTESSA ENTELLINA (PA), SANTA MARGHERITA DI BELICE (AG), SAMBUCA DI SICILIA (AG) E MENFI (AG)  
 LOCALITA' "CONTRADA DUCHESSA"

**PROGETTO PER LA REALIZZAZIONE DI  
 IMPIANTO EOLICO  
 "DUCHESSA"**

REDAZIONE PROGETTO:  
 AREN Eberke Power Sp.A.  
 Società per Azioni con Unico Socio  
 Via dell'Argento 308 - 47522 Cesena (FC)  
 Tel. +39 0547 415245 - Fax +39 0547 415274  
 P.Iva 038088404  
 Registro delle Imprese di Forlì Cesena R.I.A. 320508

ING. SIMONE LEO  
 Ordine degli Ingegneri di Forlì Cesena  
 Mar. 2005

TITOLO OPERATIVO:  
**PLANIMETRIA SU CATASTALE DU05 - FASE IMPIANTO IN ESERCIZIO**

CHIEDI IL SOGGETTO: **DU/CDC/A\_0\_5/T/0\_1/11/0\_0/0\_0** DURATA: **A0** SCALA: **1:1000** FASE: **PROGETTO DEFINITIVO**

DATA	PROIEZIONE	DATA	REDAZIONE	VERIFICATO	APPROVATO
05/06/2020	S. Zampà	R. Tordini	S. Leo		

FILE: DU05\_04\01\01.dwg

LA DIFFUSIONE E RIPRODUZIONE, ANCHE PARZIALE, DI QUESTA TAVOLA E' VIETATA A TERMINI DI LEGGE

WTG	PARTICELLA	FOGLIO	COMUNE
DU01	369	27	CONTESSA ENTELLINA (PA)
DU02	93	15	CONTESSA ENTELLINA (PA)
DU03	316	9	CONTESSA ENTELLINA (PA)
DU04	71	8	CONTESSA ENTELLINA (PA)
DU05	272	8	CONTESSA ENTELLINA (PA)
DU06	420	15	CONTESSA ENTELLINA (PA)
DU07	27	9	CONTESSA ENTELLINA (PA)
DU08	445	15	CONTESSA ENTELLINA (PA)
DU09	40	9	CONTESSA ENTELLINA (PA)
DU10	69	9	CONTESSA ENTELLINA (PA)
DU11	254	15	CONTESSA ENTELLINA (PA)
DU12	222	15	CONTESSA ENTELLINA (PA)
DU13	621	15	CONTESSA ENTELLINA (PA)
DU14	372	15	CONTESSA ENTELLINA (PA)
DU15	64	15	CONTESSA ENTELLINA (PA)