



Aree di raccolta e deflusso acque superficiali

DU14  
X: 328839  
Y: 4178493  
(WGS 84 UTM-33N)

DU06  
X: 329512  
Y: 4178618  
(WGS 84 UTM-33N)

LEGENDA

- Aerogeneratore
- Strade e piazzole impianto
- Sicuro
- Riposito
- Strada esistente in buono stato
- Asse strada di nuova realizzazione
- Asse strada esistente da adattare
- Asse strada temporanea
- Area temporanea stoccaggio terre
- Aree di raccolta e deflusso acque superficiali

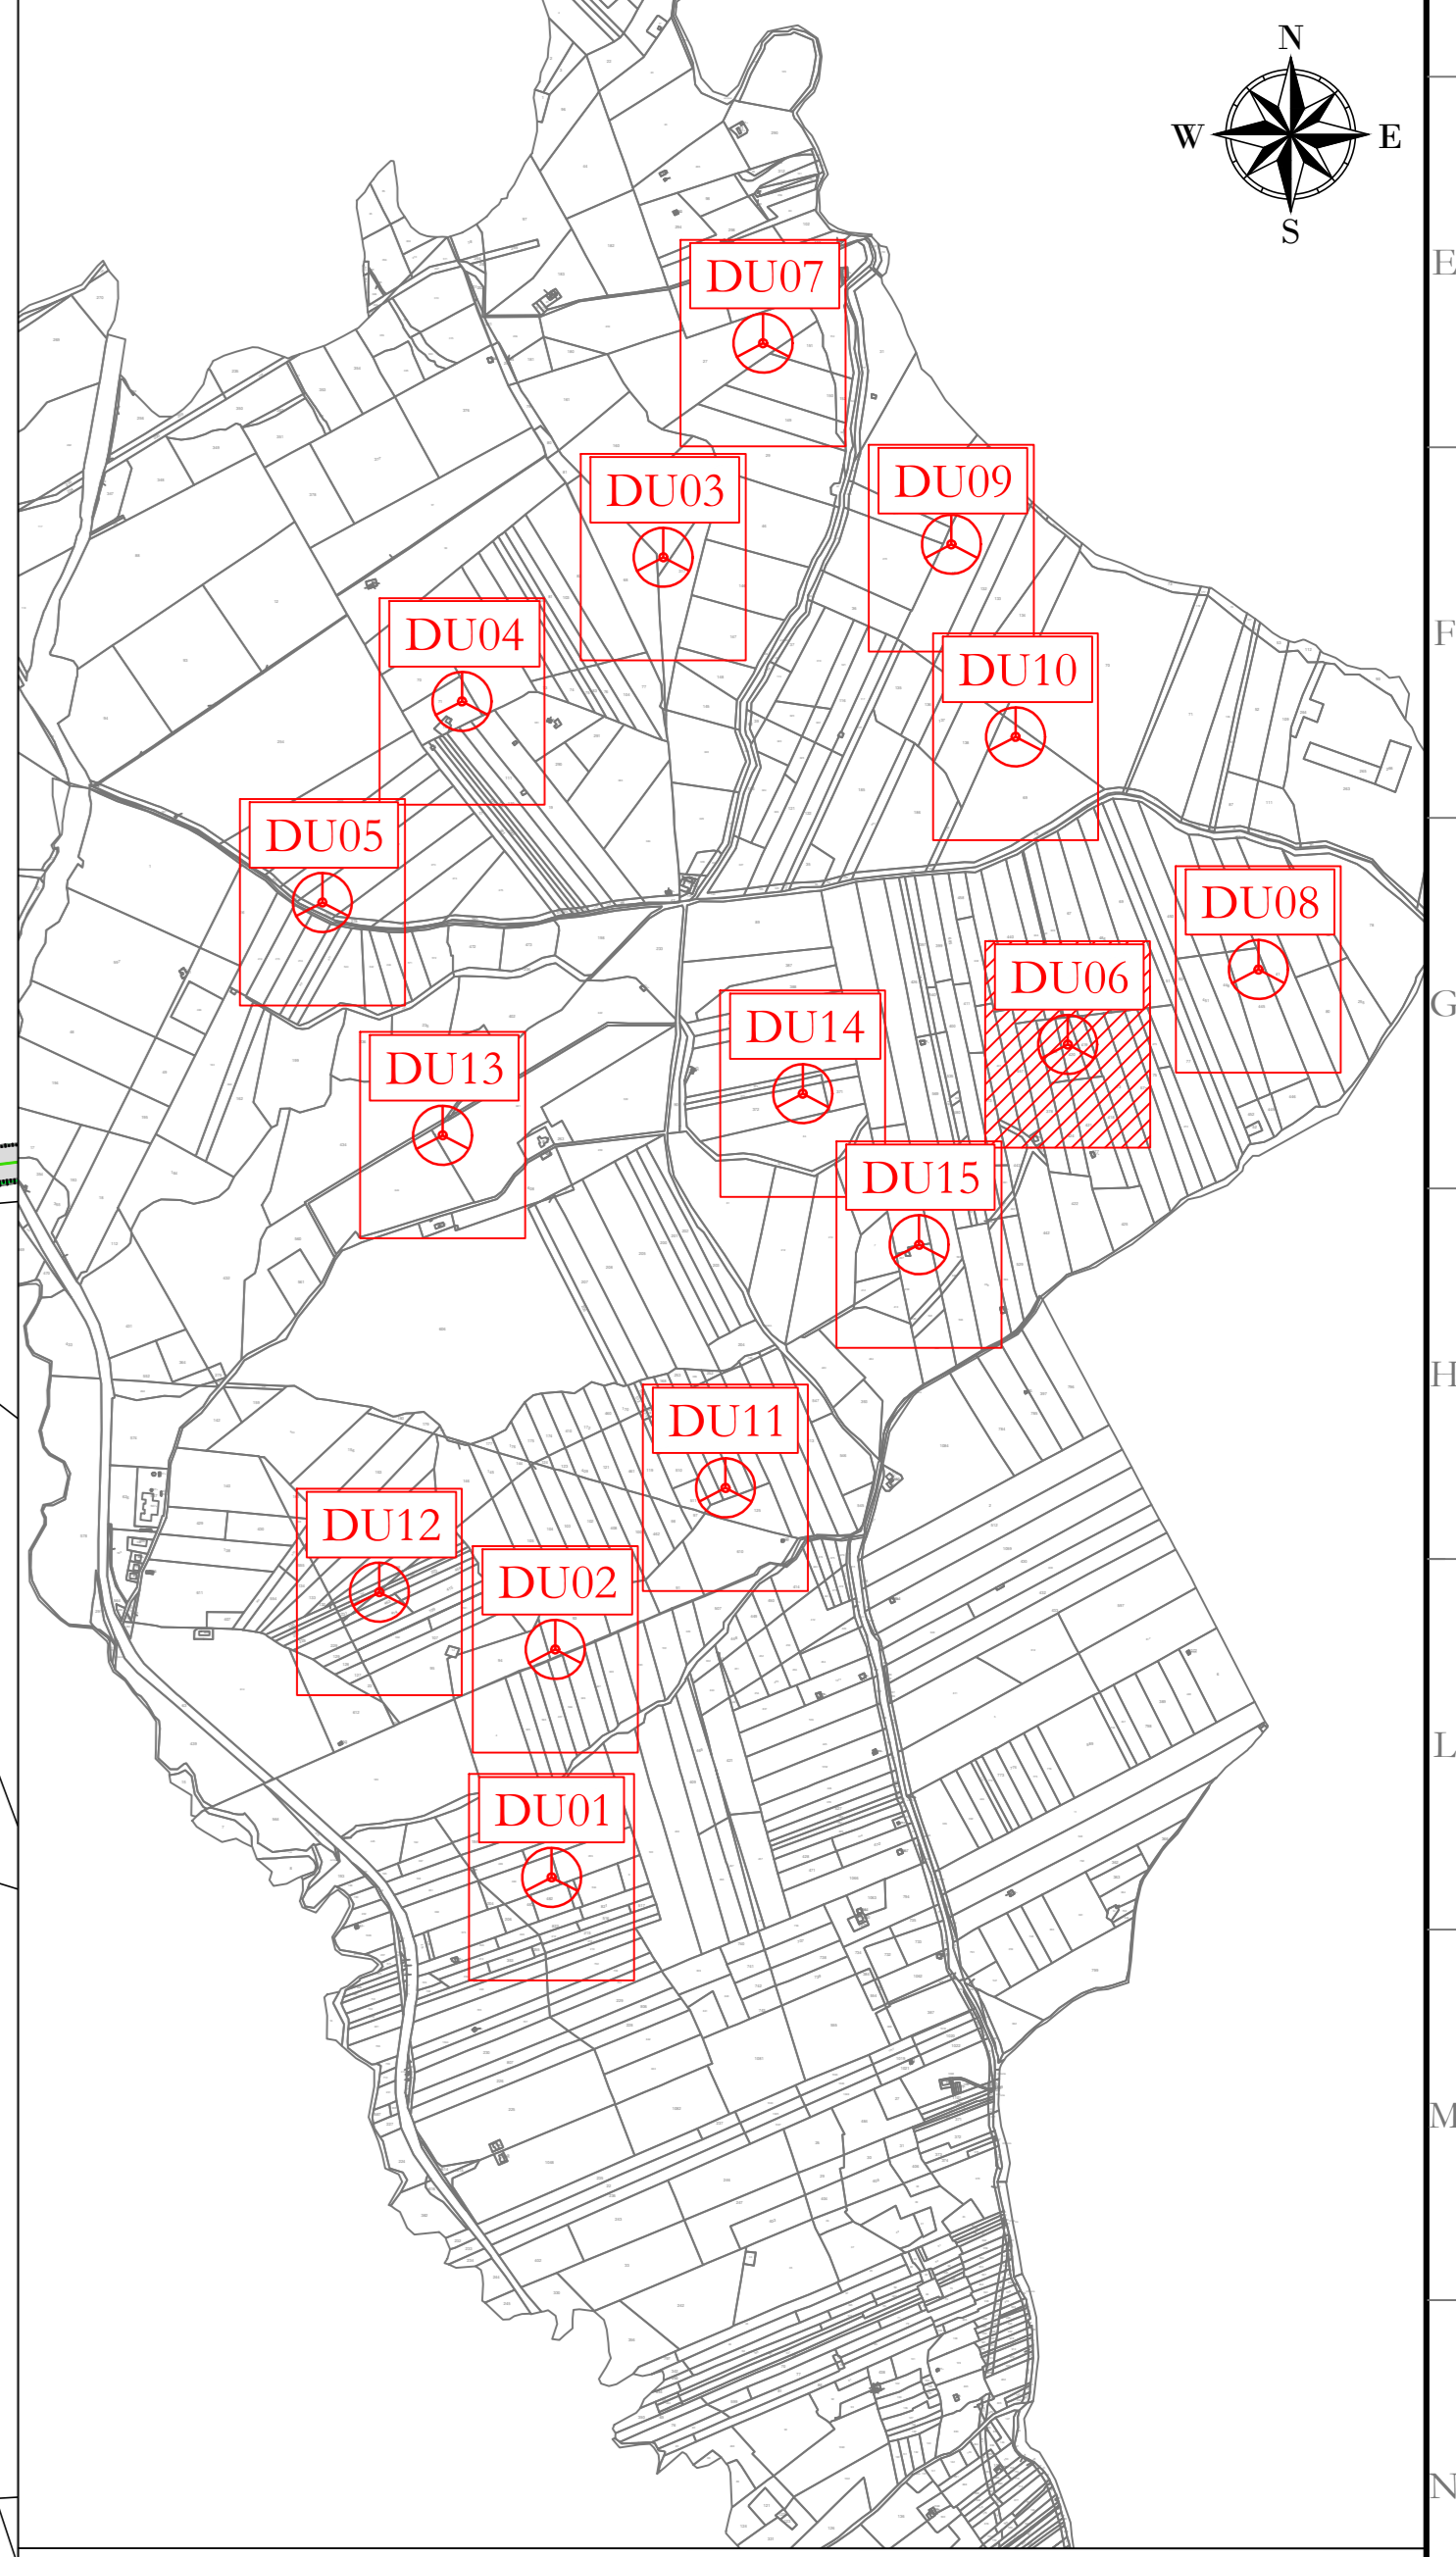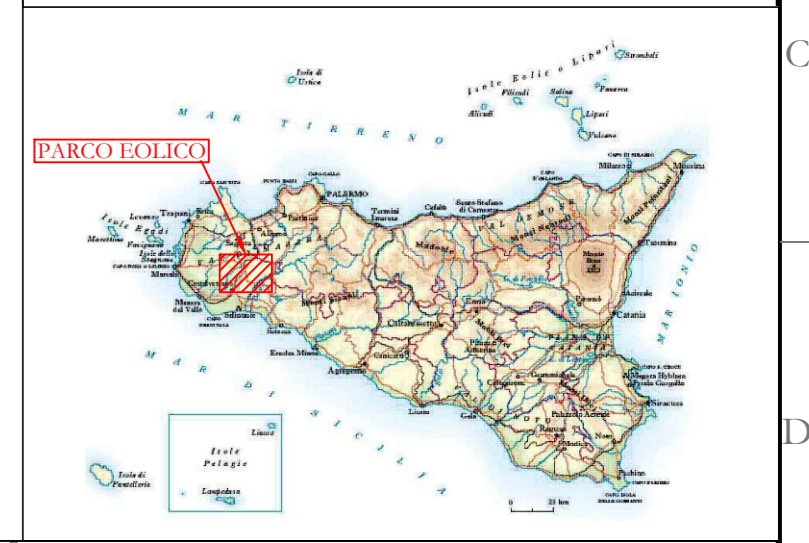

**AREN Green S.r.l.**  
Società soggetta alla direzione e coordinamento di AREN Eberline Power S.p.A.  
Sede legale e amministrativa: Via dell'Argento n. 308 | 47522 Cesena (FC) | Tel. +39 0547 41245  
Iscritta nel Registro delle Imprese della Romagna - Forlì Cesena e Rimini | R.I.A. 320908 | C.F./P.Iva 0632170401

COMUNI DI CONTESSA ENTELLINA (PA), SANTA MARGHERITA DI BELICE (AG), SAMBUCA DI SICILIA (AG) E MENFI (AG)  
LOCALITA' "CONTRADA DUCHESSA"

**PROGETTO PER LA REALIZZAZIONE DI  
IMPIANTO EOLICO  
"DUCHESSA"**

REDAZIONE PROGETTISTA:  
AREN Electric Power SpA  
Società per Azioni con Unico Socio  
Via dell'Argento n. 308 - 47522 Cesena (FC)  
Tel. +39 0547 41245 - Fax +39 0547 41247  
P.Iva 038388404  
Registro delle Imprese di Forlì Cesena R.I.A. 320908

TITOLO PROGETTO:  
Ing. Simona Elmi  
Codice degli Appalti di Forlì-Cesena  
Mar. 2005

CARTELLI		TITOLI		SCALE		FASI	
NUMERO	DESCRIZIONE	NUMERO	DESCRIZIONE	NUMERO	DESCRIZIONE	NUMERO	DESCRIZIONE
DU/CDC/A_0.6/T10_110/0_1/0.0		A0		1:1000			PROGETTO DEFINITIVO
01	PROIEZIONE	01	DATA	01	REDAZIONE	01	VERIFICATO
02	PROIEZIONE	02	DATA	02	REDAZIONE	02	VERIFICATO
03	PROIEZIONE	03	DATA	03	REDAZIONE	03	VERIFICATO
04	PROIEZIONE	04	DATA	04	REDAZIONE	04	VERIFICATO

WTG	PARTICELLA	FOGLIO	COMUNE
DU01	369	27	CONTESSA ENTELLINA (PA)
DU02	93	15	CONTESSA ENTELLINA (PA)
DU03	316	9	CONTESSA ENTELLINA (PA)
DU04	71	8	CONTESSA ENTELLINA (PA)
DU05	272	8	CONTESSA ENTELLINA (PA)
DU06	420	15	CONTESSA ENTELLINA (PA)
DU07	27	9	CONTESSA ENTELLINA (PA)
DU08	445	15	CONTESSA ENTELLINA (PA)
DU09	40	9	CONTESSA ENTELLINA (PA)
DU10	69	9	CONTESSA ENTELLINA (PA)
DU11	254	15	CONTESSA ENTELLINA (PA)
DU12	222	15	CONTESSA ENTELLINA (PA)
DU13	621	15	CONTESSA ENTELLINA (PA)
DU14	372	15	CONTESSA ENTELLINA (PA)
DU15	64	15	CONTESSA ENTELLINA (PA)

LA DIFFUSIONE E RIPRODUZIONE, ANCHE PARZIALE, DI QUESTA TAVOLA E' VIETATA A TERMINI DI LEGGE