




Aree di raccolta e deflusso acque superficiali

**DU14**  
 X: 328839  
 Y: 4178493  
 (WGS 84 UTM-33N)


**DU06**  
 X: 329512  
 Y: 4178618  
 (WGS 84 UTM-33N)

**LEGENDA**

- Aerogeneratore
- Strade e piazzole impianto
- Sicuro
- Ripporto
- Strada esistente in buono stato
- Asse strada esistente da adeguare
- Asse strada temporanea
- Area temporanea stoccaggio terre
- Aree di raccolta e deflusso acque superficiali

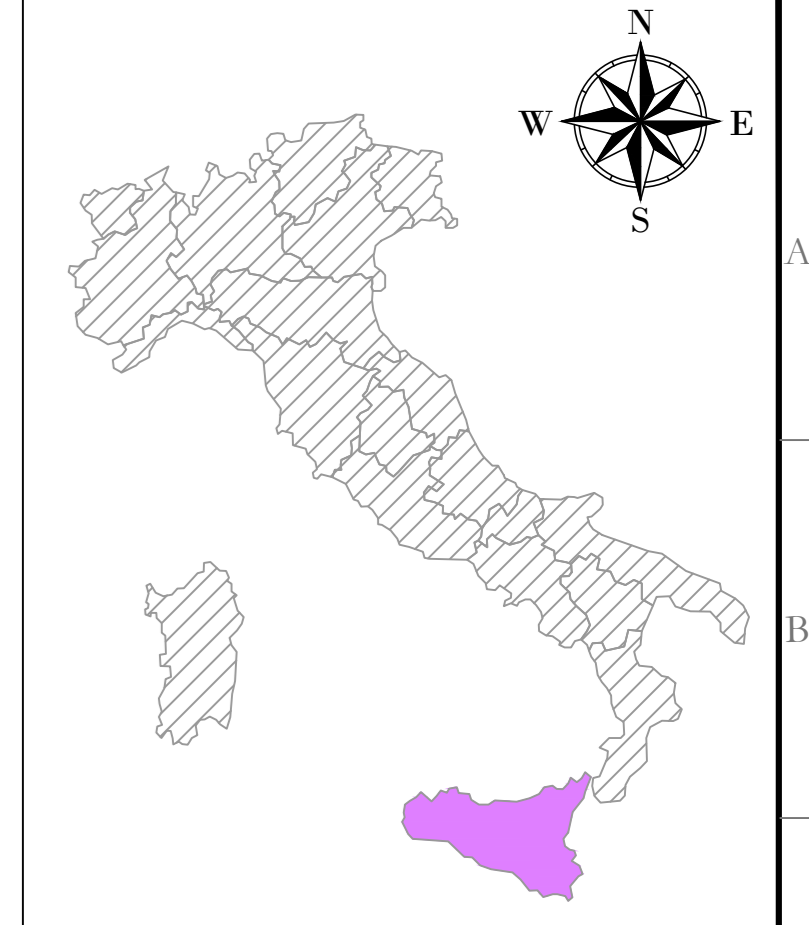

Nota: sfondo su CTR

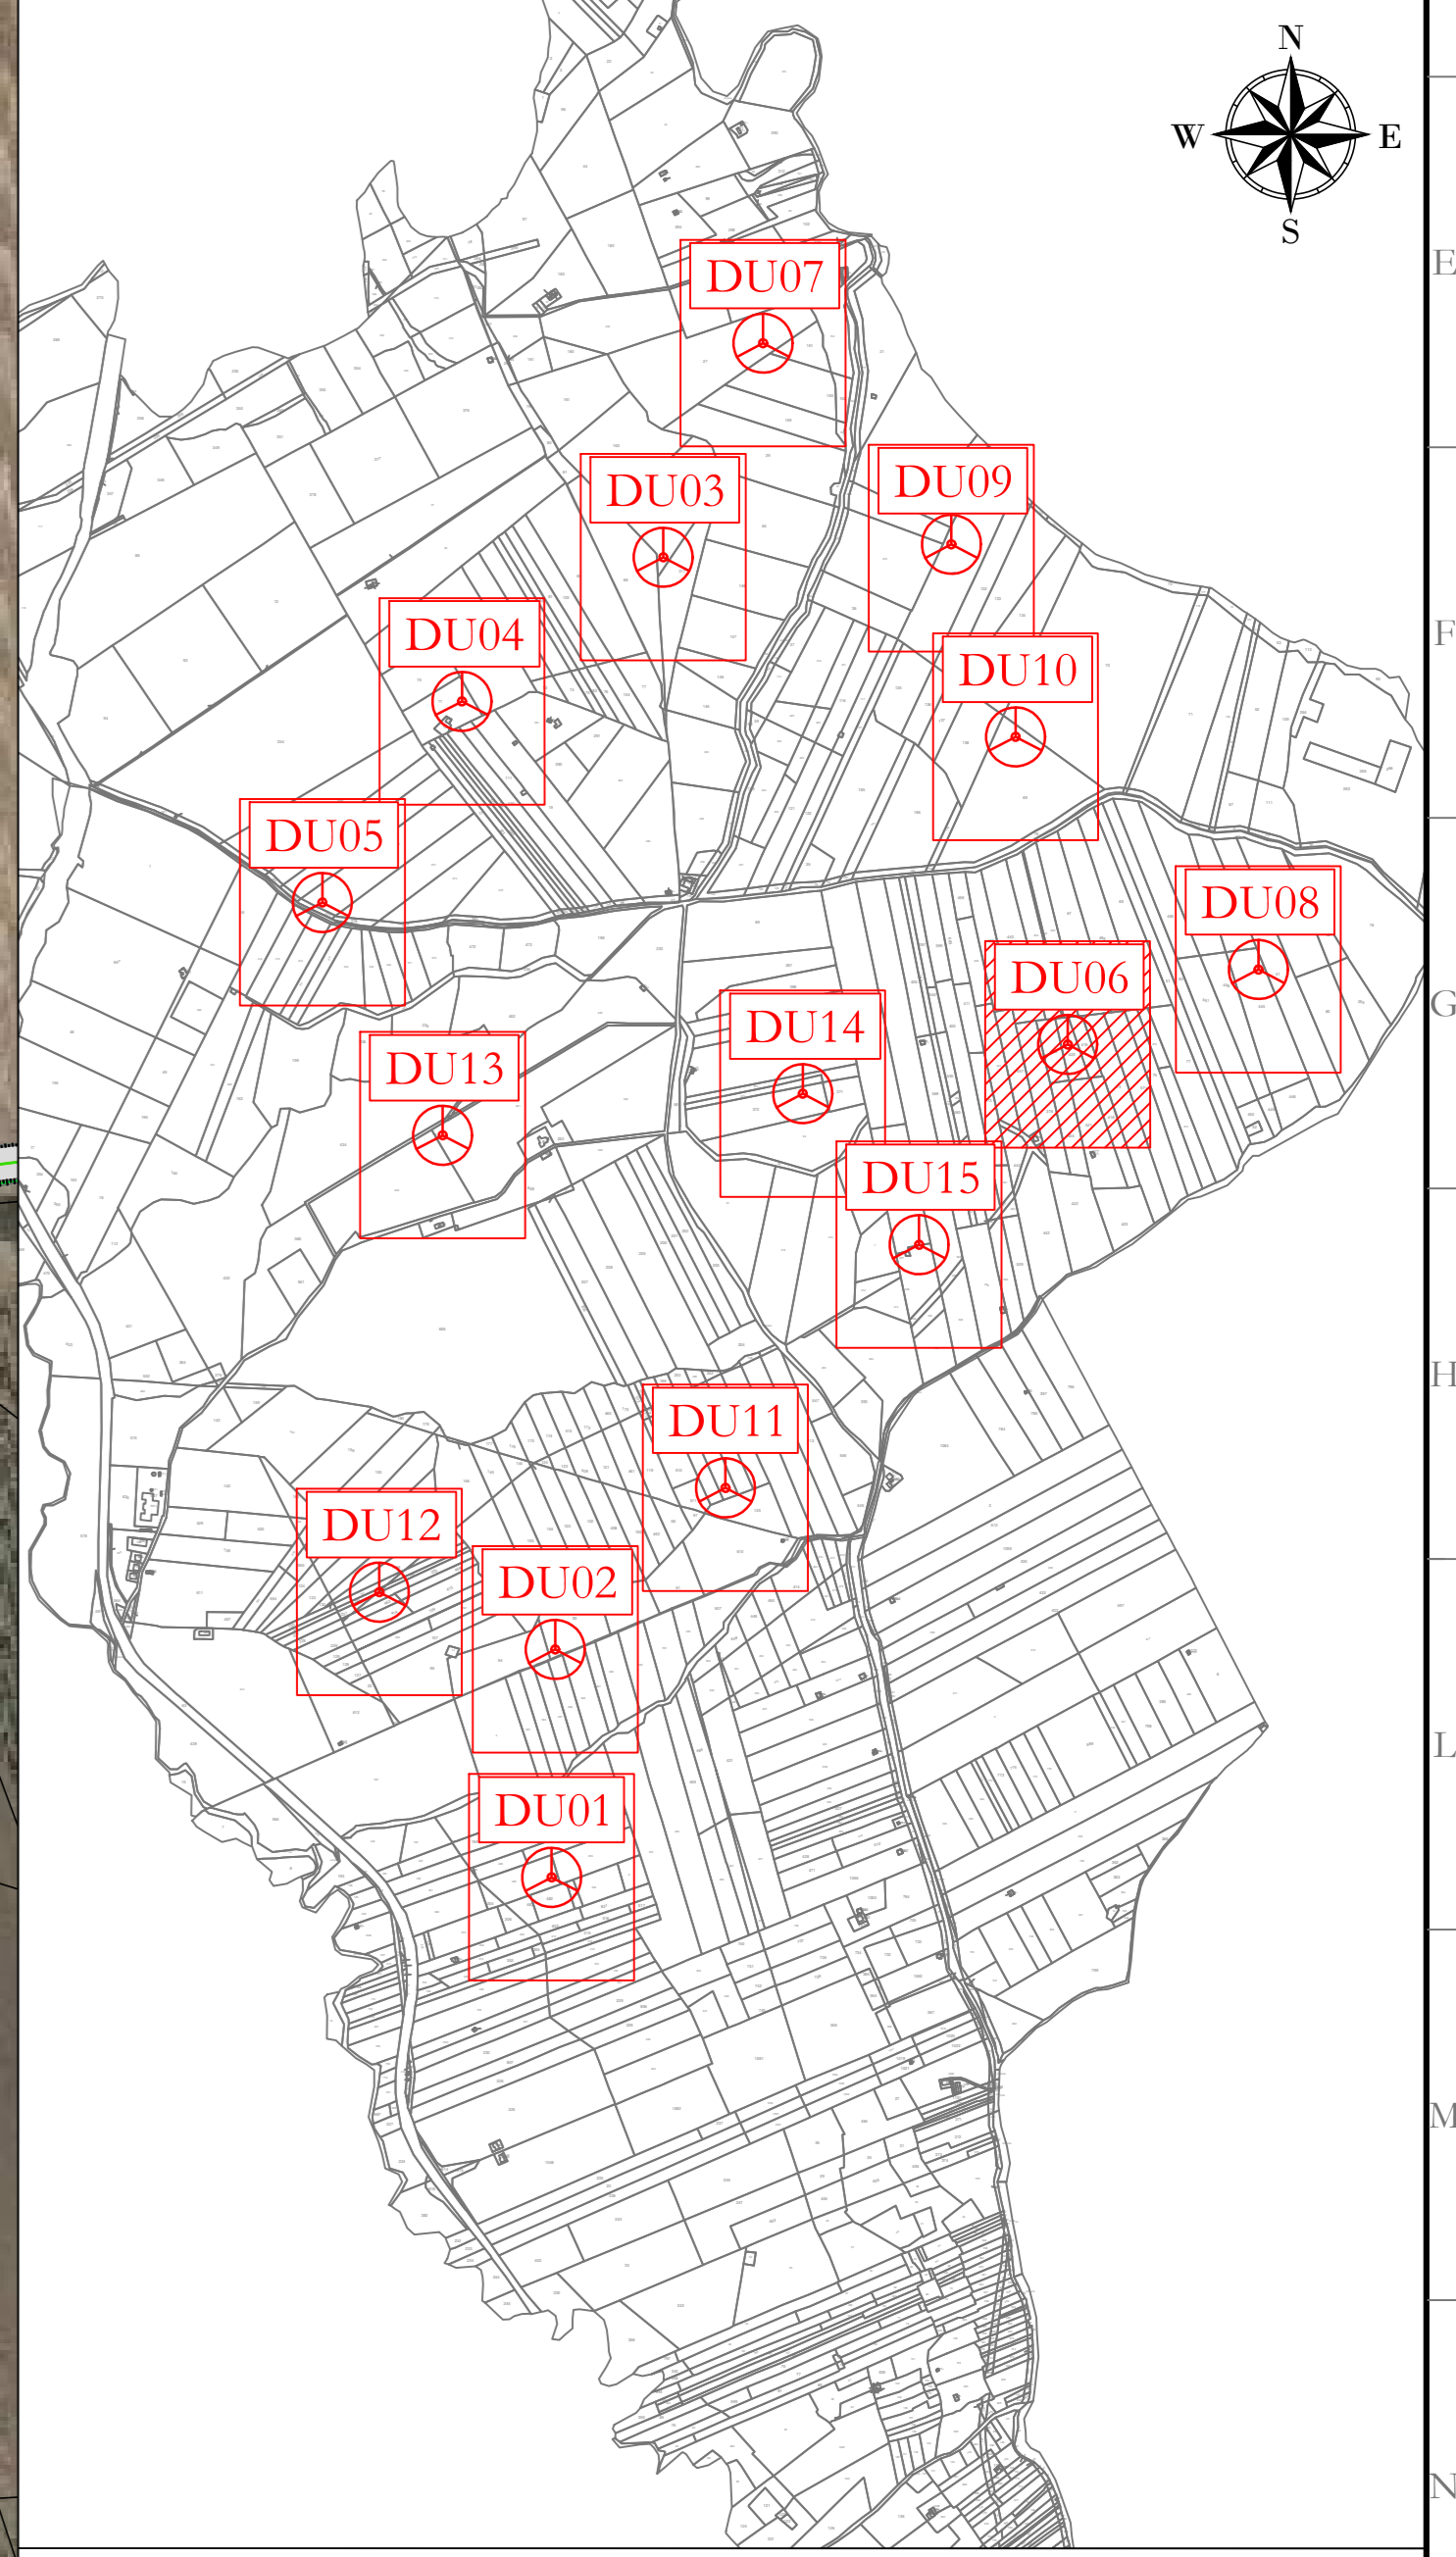

**AREN Green S.r.l.**  
 Società soggetta alla direzione e coordinamento di AREN Elettrotec Power S.p.A.  
 Sede legale e amministrativa: Via dell'Argento n. 308 | 47022 Cesena (FC) | Tel. +39 0547 415245  
 Iscritta nel Registro delle Imprese della Romagna - Forlì Cesena e Rimini | R.E.A. 320908 | C.F. 018012170001

COMUNI DI CONTESSA ENTELLINA (PA), SANTA MARGHERITA DI BELICE (AG), SAMBUCA DI SICILIA (AG) E MENFI (AG)  
 LOCALITA' "CONTRADA DUCHESSA"

**PROGETTO PER LA REALIZZAZIONE DI  
 IMPIANTO EOLICO  
 "DUCHESSA"**

**AREN Elettrotec Power S.p.A.**  
 Società per Azioni con Unico Socio  
 Via dell'Argento 308 - 47022 Cesena (FC)  
 Tel. +39 0547 415245 - Fax +39 0547 415274  
 P.Iva 0380880045  
 Registro delle Imprese di Forlì Cesena R.E.A. 317008

TITOLO ELABORAZIONE: **PLANIMETRIA SU ORTOFOTO DU06 - FASE DI CANTIERE**

DATA	DESCRIZIONE	ITER	SCALA	STATO
06/06/2020	DU06_CANTIERE_06/06/2020_01_00_00	A0	1:1000	PROGETTO DEFINITIVO

WTG	PARTICELLA	FOGLIO	COMUNE
DU01	369	27	CONTESSA ENTELLINA (PA)
DU02	93	15	CONTESSA ENTELLINA (PA)
DU03	316	9	CONTESSA ENTELLINA (PA)
DU04	71	8	CONTESSA ENTELLINA (PA)
DU05	272	8	CONTESSA ENTELLINA (PA)
DU06	420	15	CONTESSA ENTELLINA (PA)
DU07	27	9	CONTESSA ENTELLINA (PA)
DU08	445	15	CONTESSA ENTELLINA (PA)
DU09	40	9	CONTESSA ENTELLINA (PA)
DU10	69	9	CONTESSA ENTELLINA (PA)
DU11	254	15	CONTESSA ENTELLINA (PA)
DU12	222	15	CONTESSA ENTELLINA (PA)
DU13	621	15	CONTESSA ENTELLINA (PA)
DU14	372	15	CONTESSA ENTELLINA (PA)
DU15	64	15	CONTESSA ENTELLINA (PA)

LA DIFFUSIONE E RIPRODUZIONE, ANCHE PARZIALE, DI QUESTA TAVOLA E' VIETATA A TERMINI DI LEGGE