


DU7  
 X: 328738  
 Y: 4180400  
 (WGS 84 UTM-33N)

DU3  
 X: 328484  
 Y: 4179856  
 (WGS 84 UTM-33N)

LEGENDA

- Acemgeneratore
- Strade e piazzole impianto
- Sicero
- Riperto
- Strada esistente in buono stato
- Asse strada di nuova realizzazione
- Asse strada esistente da adeguare
- Asse strada temporanea
- Posa cavidotto

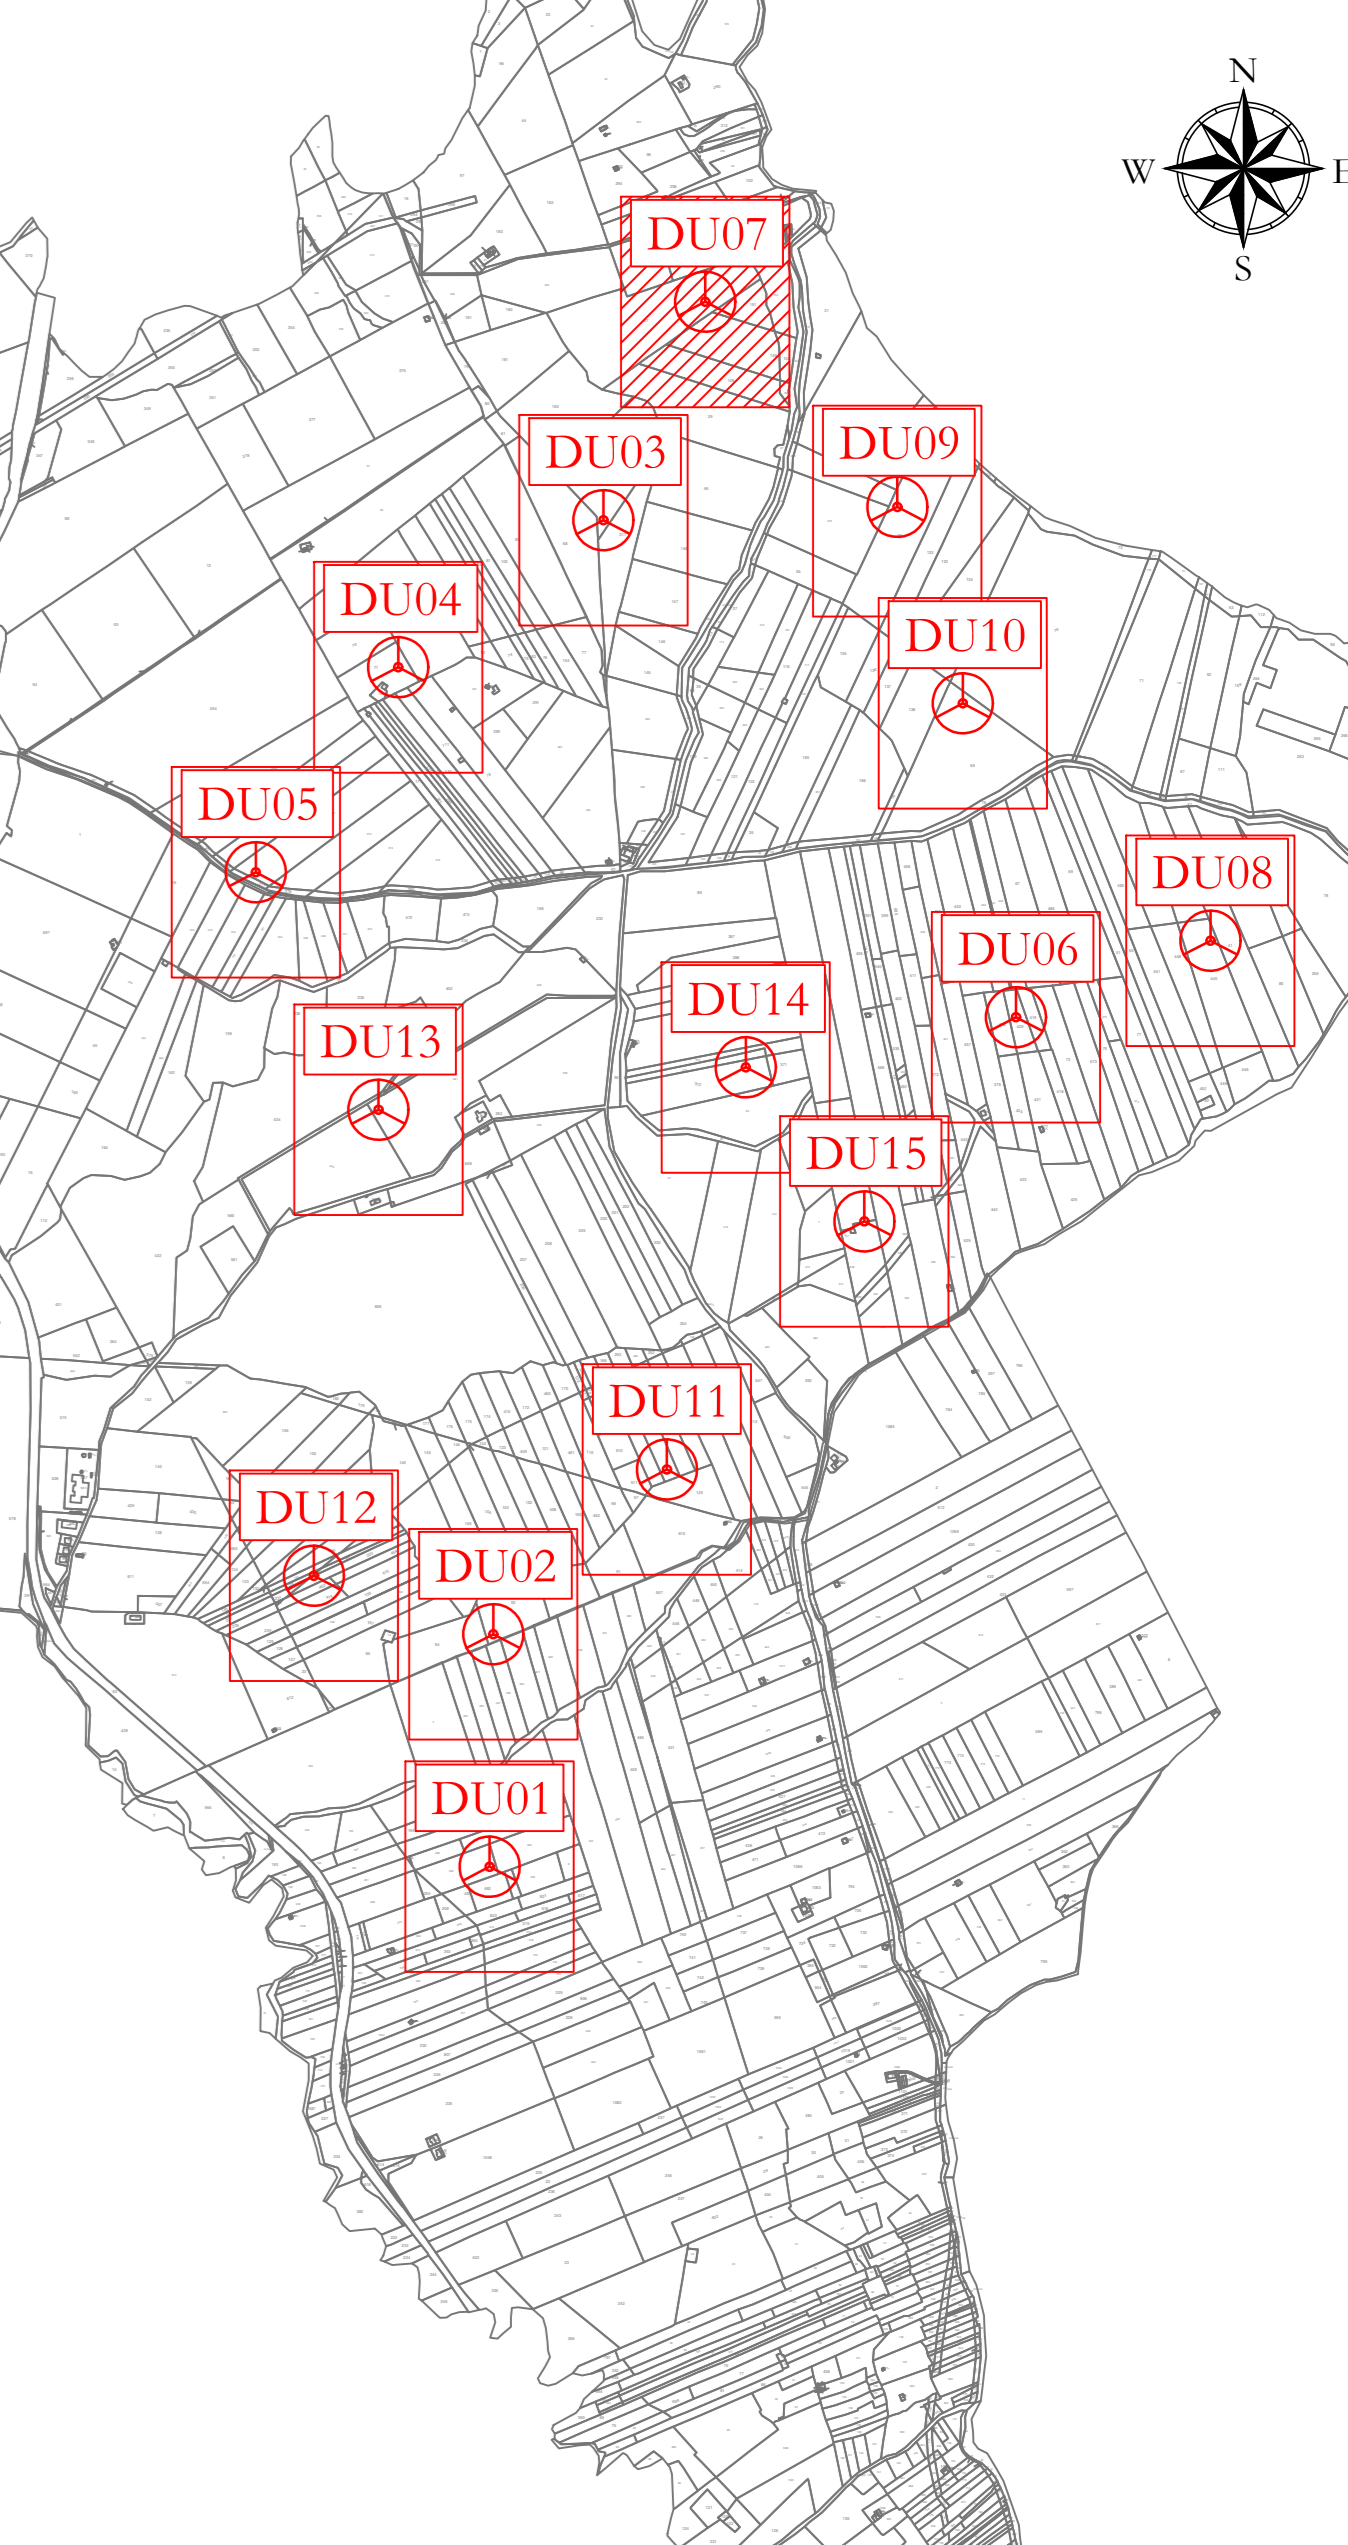

**AREN Green S.r.l.**  
 Società soggetta alla direzione e coordinamento di AREN Eberke Power S.p.A.  
 Sede legale e amministrativa: Via dell'Argento n. 308 | 47522 Cesena (FC) | Tel. +39 0547 412545  
 Iscritta nel Registro delle Imprese della Romagna - Forlì Cesena e Rimini | R.I.A. 320598 | C.F./P.Iva 0632170401

COMUNI DI CONTESSA ENTELLINA (PA), SANTA MARGHERITA DI BELICE (AG), SAMBUCA DI SICILIA (AG) E MENFI (AG)  
 LOCALITA' "CONTRADA DUCHESSA"

PROGETTO PER LA REALIZZAZIONE DI  
**IMPIANTO EOLICO**  
**"DUCHESSA"**

AREN Eberke Power SpA  
 Società per Azioni con Legge Siciliana  
 Via dell'Argento 308 - 47522 Cesena (FC)  
 Tel. +39 0547 412545 - Fax +39 0547 412574  
 P.Iva 0380884044  
 Registro delle Imprese di Forlì Cesena R.I.A. 317048

Ing. Simona Elli  
 Ordine degli Ingegneri di Forlì Cesena  
 Mar. 2005

TITOLO E DESCRIZIONE

PLANIMETRIA SU CATASTALE DU07 - FASE IMPIANTO IN ESERCIZIO

DATA INIZIALE	DATA FINALE	SCALA	FASE
DU/CDC/A_0_7/T10_111/0_0_1/0_0	A0	1:1000	PROGETTO DEFINITIVO

DATA	REDAZIONE	VERIFICATO	APPROVATO
06/06/2020	S. Zampà	R. Tordella	S. Elli

LINEE: DU07\_2kV0101.dwg

LA DIFFUSIONE E RIPRODUZIONE, ANCHE PARZIALE, DI QUESTA TAVOLA E' VIETATA A TERMINI DI LEGGE

WTG	PARTICELLA	FOGLIO	COMUNE
DU01	369	27	CONTESSA ENTELLINA (PA)
DU02	93	15	CONTESSA ENTELLINA (PA)
DU03	316	9	CONTESSA ENTELLINA (PA)
DU04	71	8	CONTESSA ENTELLINA (PA)
DU05	272	8	CONTESSA ENTELLINA (PA)
DU06	420	15	CONTESSA ENTELLINA (PA)
DU07	27	9	CONTESSA ENTELLINA (PA)
DU08	445	15	CONTESSA ENTELLINA (PA)
DU09	40	9	CONTESSA ENTELLINA (PA)
DU10	69	9	CONTESSA ENTELLINA (PA)
DU11	254	15	CONTESSA ENTELLINA (PA)
DU12	222	15	CONTESSA ENTELLINA (PA)
DU13	621	15	CONTESSA ENTELLINA (PA)
DU14	372	15	CONTESSA ENTELLINA (PA)
DU15	64	15	CONTESSA ENTELLINA (PA)