



DU7
 X: 328738
 Y: 4180400
 (WGS 84 UTM-33N)

Area rinaturalizzata in fase di Esercizio


Aree di raccolta e deflusso acque superficiali

DU3
 X: 328484
 Y: 4179856
 (WGS 84 UTM-33N)

LEGENDA

- Aerogeneratore
- Strade e piazzole impianto
- Siccio
- Ripieno
- Strada esistente in buono stato
- Asse strada di nuova realizzazione
- Asse strada esistente da adeguare
- Asse strada temporanea
- Area rinaturalizzata in fase di Esercizio
- Aree di raccolta e deflusso acque superficiali
- Posa cavidotto

Nota: sfondo su CTR

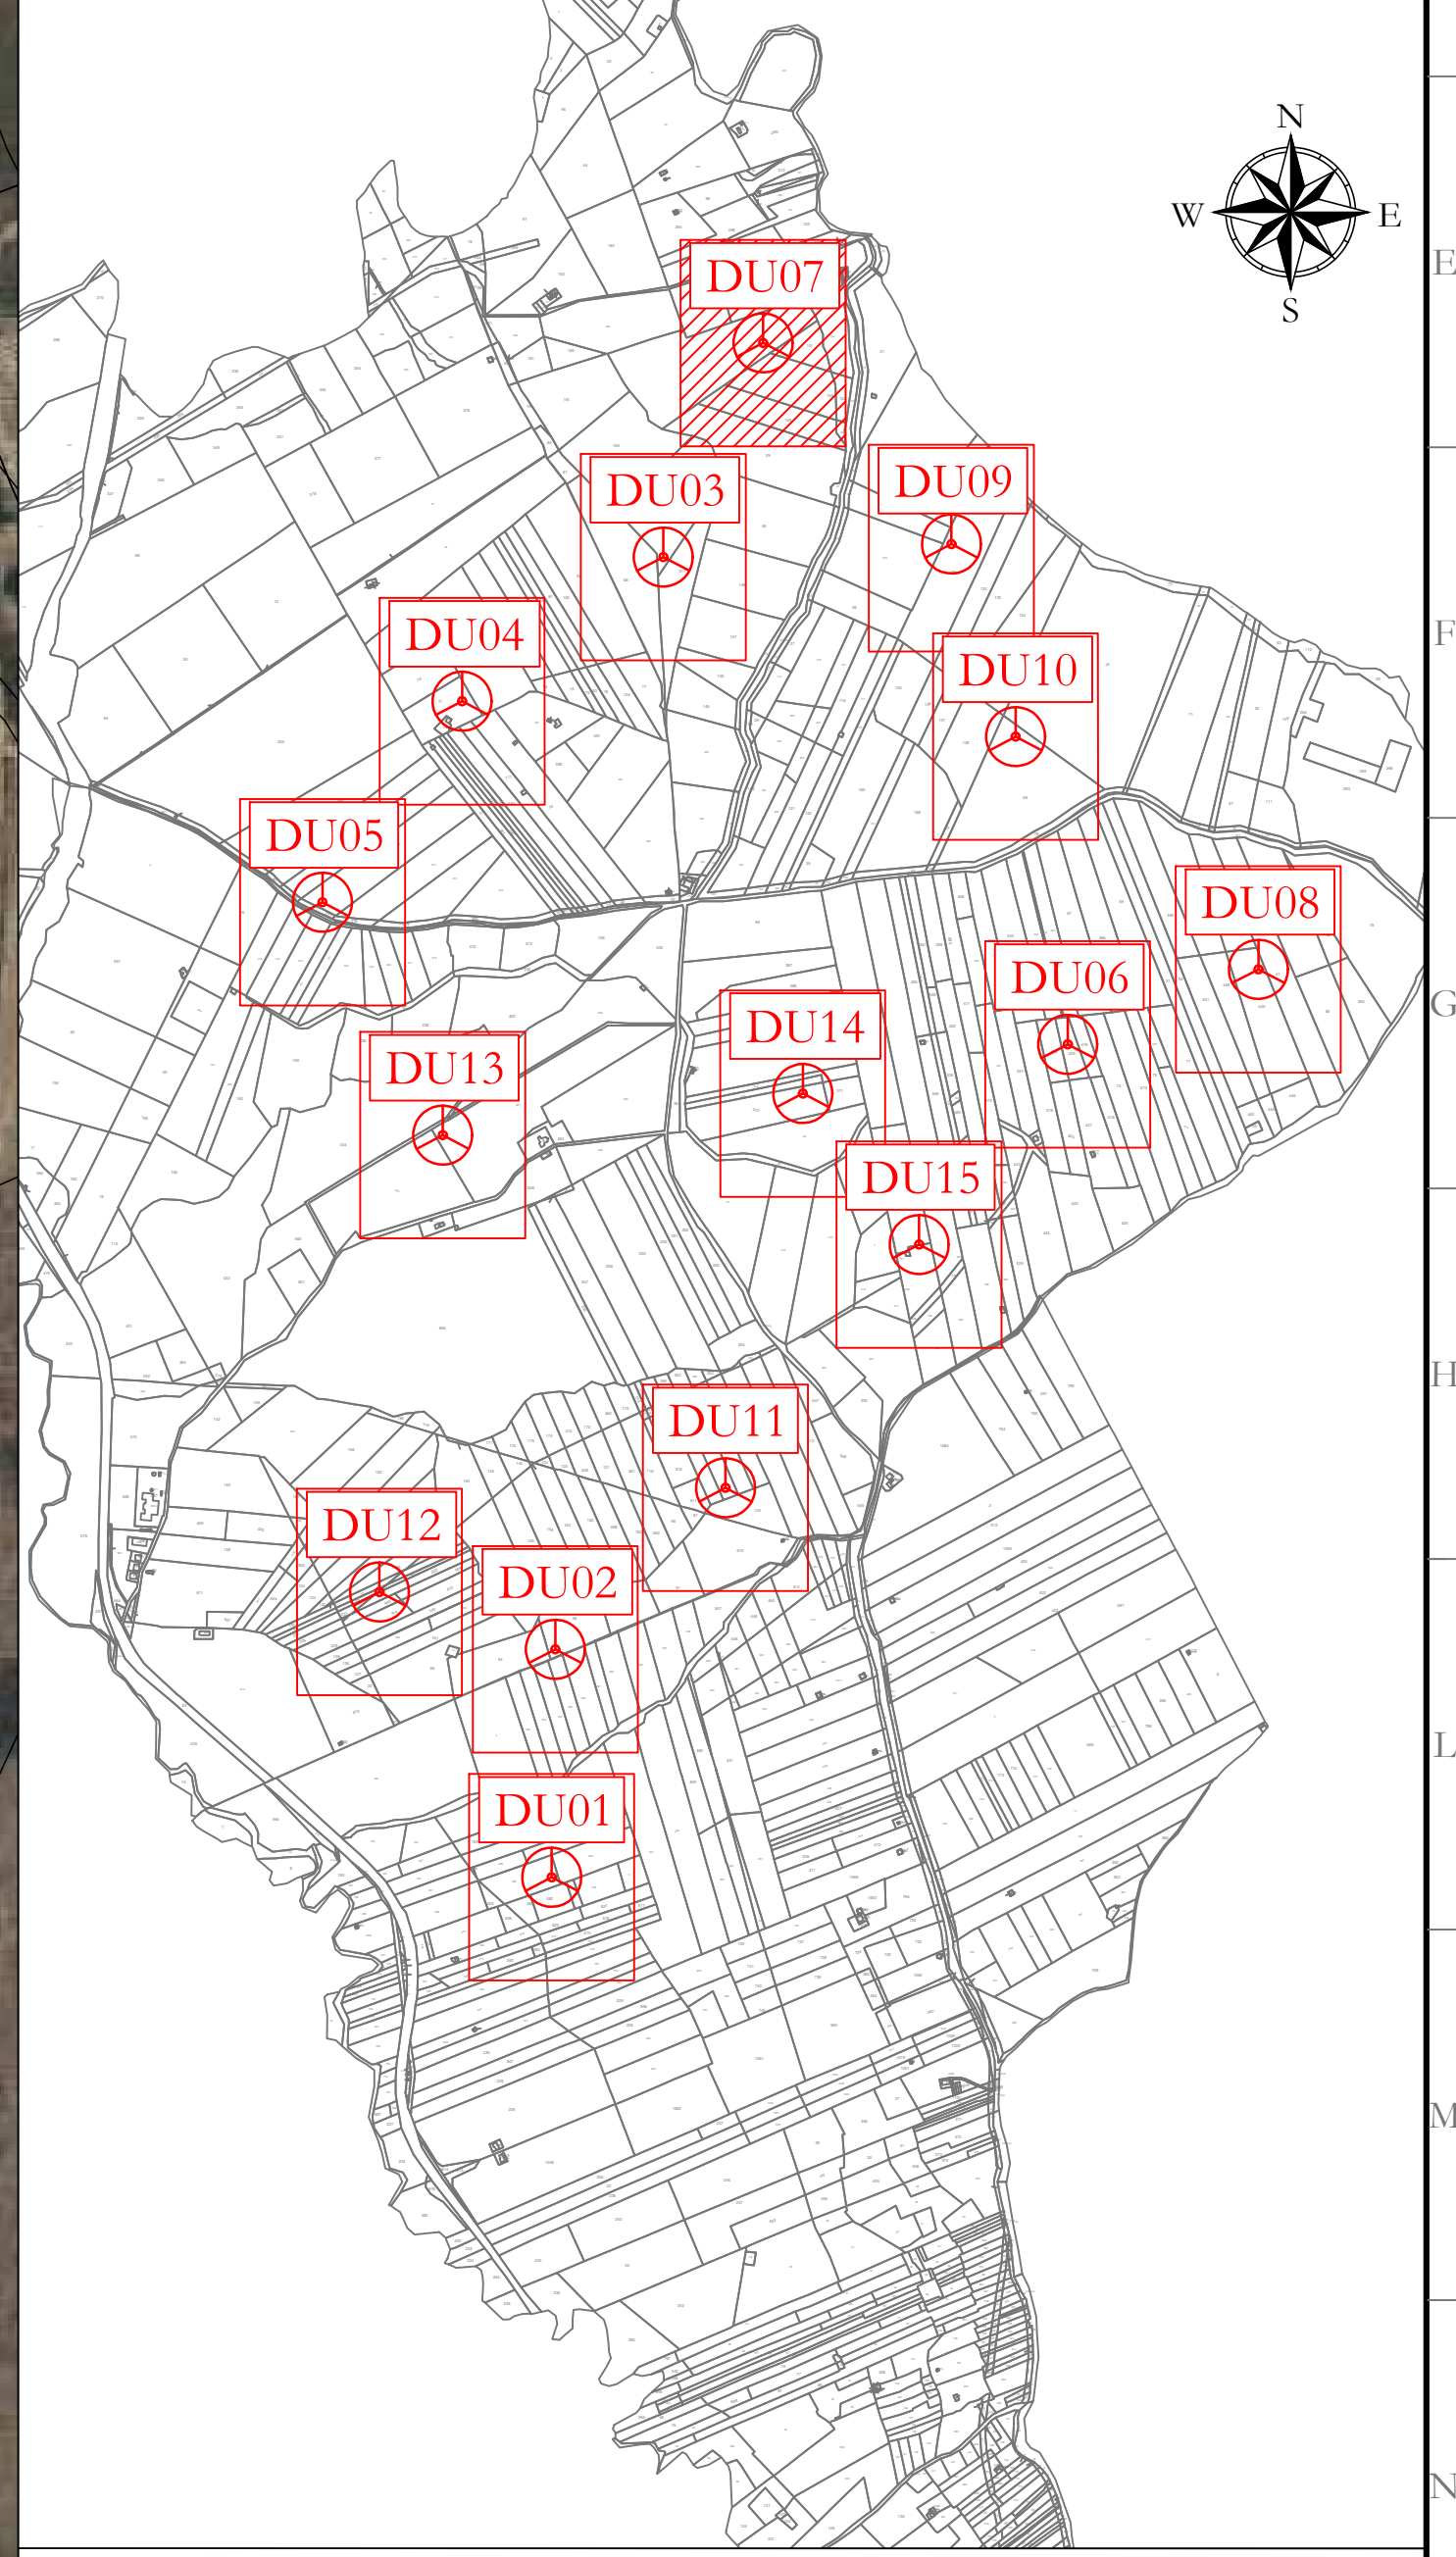

AREN Green S.r.l.
 Società soggetta alla direzione e coordinamento di AREN Elettrotec Power S.p.A.
 Sede legale e amministrativa: Via dell'Argento n. 306 | 47022 Cesena (FC) | Tel. +39 0547 415245
 Iscritta nel Registro delle Imprese della Romagna - Forlì Cesena e Rimini | R.I.A. 320908 | C.F. P. IVA 04032170401

COMUNI DI CONTESSA ENTELLINA (PA), SANTA MARGHERITA DI BELICE (AG), SAMBUCA DI SICILIA (AG) E MENFI (AG)
 LOCALITA' "CONTRADA DUCHESSA"

**PROGETTO PER LA REALIZZAZIONE DI
 IMPIANTO EOLICO
 "DUCHESSA"**

REDAZIONE PROGETTISTA		STAMPARE E FIRMA PROGETTISTA	
AREN Elettrotec Power SpA Società per Azioni con Unico Socio Via dell'Argento n. 306 - 47022 Cesena (FC) Tel. +39 0547 415245 - Fax +39 0547 415274 P.Iva 03803880404 Registro delle Imprese di Forlì Cesena R.I.A. 320908		 Ing. Simona Elvi Cofide degli Ingegneri di Forlì Cesena Mar. 2006	
TITOLO E DESCRIZIONE			
PLANIMETRIA SU ORTOFOTO DU07 - FASE IMPIANTO IN ESERCIZIO			
CARTELLI DI IDENTIFICAZIONE		FASCIA	
DU/CDC/A_0_7/T/0_1/2/0_0/0_0/0_0	A0	1:1000	PROGETTO DEFINITIVO
DATA		DATA	
06/06/2024	06/06/2024	S. Zappalà	E. Tardito
DATA		DATA	
LA DIFFUSIONE E RIPRODUZIONE, ANCHE PARZIALE, DI QUESTA TAVOLA E' VIETATA A TERMINI DI LEGGE			

WTG	PARTICELLA	FOGLIO	COMUNE
DU01	369	27	CONTESSA ENTELLINA (PA)
DU02	93	15	CONTESSA ENTELLINA (PA)
DU03	316	9	CONTESSA ENTELLINA (PA)
DU04	71	8	CONTESSA ENTELLINA (PA)
DU05	272	8	CONTESSA ENTELLINA (PA)
DU06	420	15	CONTESSA ENTELLINA (PA)
DU07	27	9	CONTESSA ENTELLINA (PA)
DU08	445	15	CONTESSA ENTELLINA (PA)
DU09	40	9	CONTESSA ENTELLINA (PA)
DU10	69	9	CONTESSA ENTELLINA (PA)
DU11	254	15	CONTESSA ENTELLINA (PA)
DU12	222	15	CONTESSA ENTELLINA (PA)
DU13	621	15	CONTESSA ENTELLINA (PA)
DU14	372	15	CONTESSA ENTELLINA (PA)
DU15	64	15	CONTESSA ENTELLINA (PA)