


**LEGENDA**

- Aerogeneratore
- Strade e piazzole impianto
- Siccio
- Riposito
- Strada esistente in buono stato
- Asse strada di nuova realizzazione
- Asse strada esistente da adeguare
- Asse strada temporanea
- Area temporanea stoccaggio terre
- Curve di livello ogni 1 m

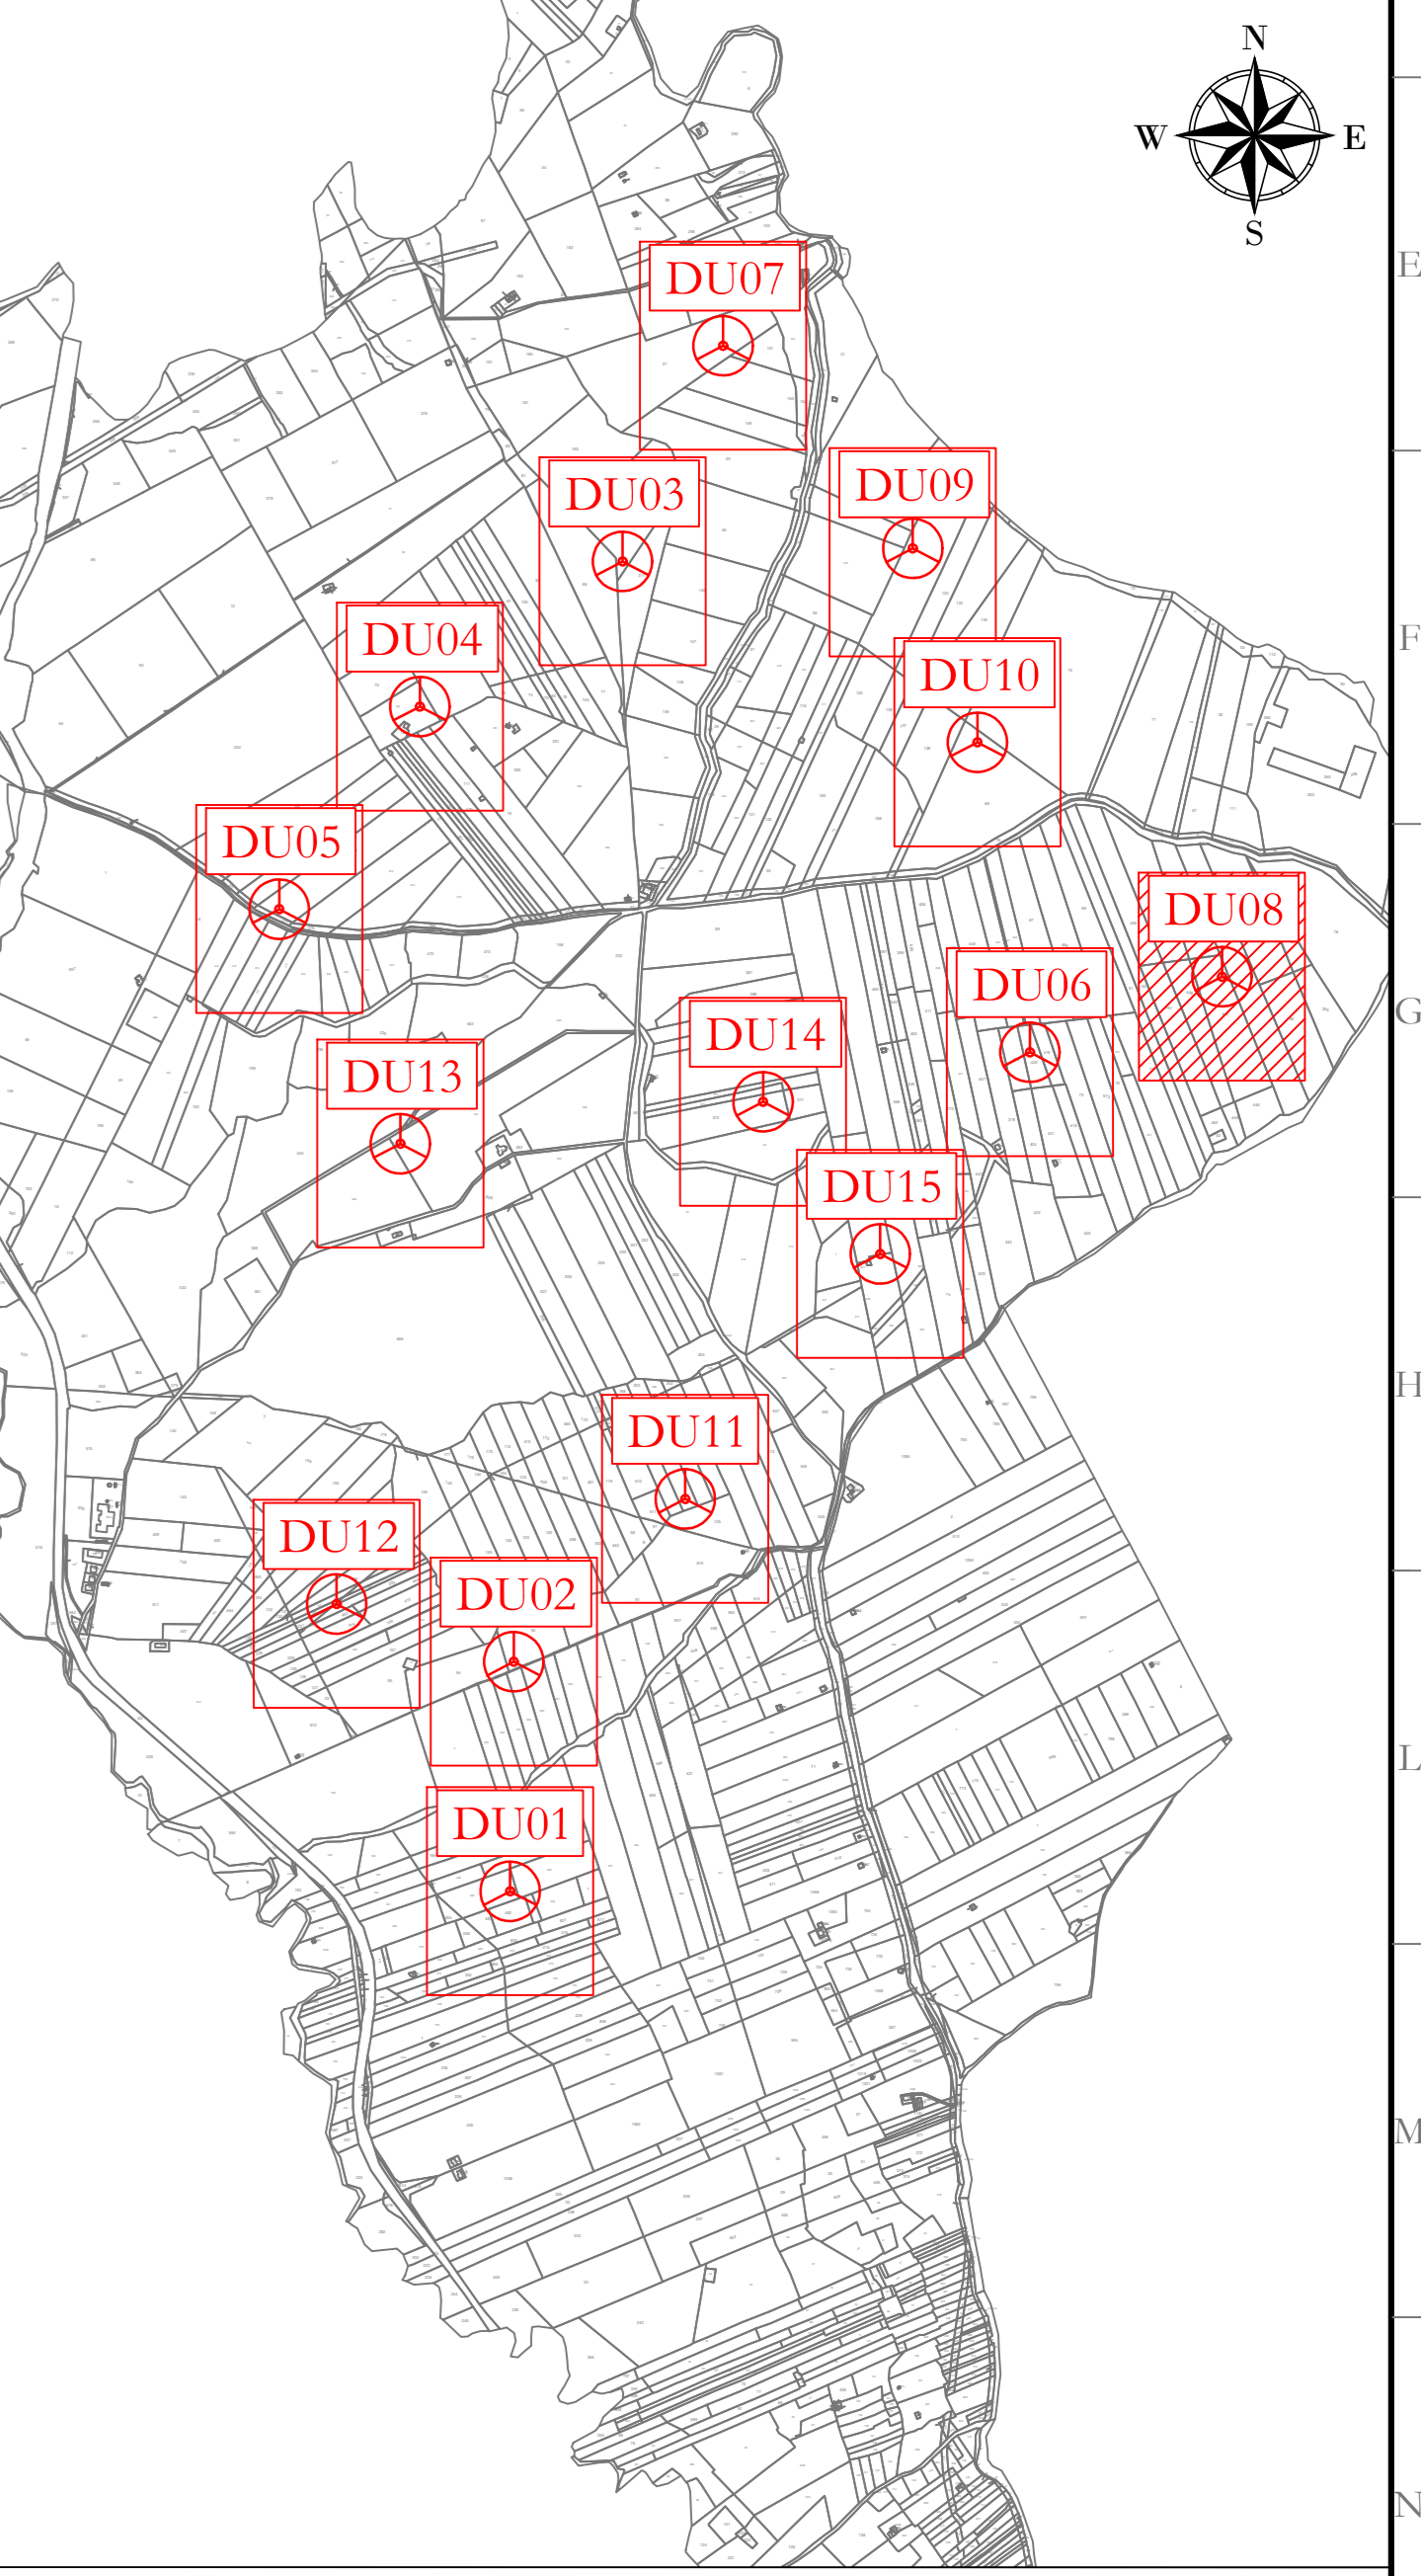

**DU06**  
 X: 329512  
 Y: 4178618  
 (WGS 84 UTM-33N)

**DU08**  
 X: 329996  
 Y: 4178809  
 (WGS 84 UTM-33N)

WTG	PARTICELLA	FOGLIO	COMUNE
DU01	369	27	CONTESSA ENTELLINA (PA)
DU02	93	15	CONTESSA ENTELLINA (PA)
DU03	316	9	CONTESSA ENTELLINA (PA)
DU04	71	8	CONTESSA ENTELLINA (PA)
DU05	272	8	CONTESSA ENTELLINA (PA)
DU06	420	15	CONTESSA ENTELLINA (PA)
DU07	27	9	CONTESSA ENTELLINA (PA)
DU08	445	15	CONTESSA ENTELLINA (PA)
DU09	40	9	CONTESSA ENTELLINA (PA)
DU10	69	9	CONTESSA ENTELLINA (PA)
DU11	254	15	CONTESSA ENTELLINA (PA)
DU12	222	15	CONTESSA ENTELLINA (PA)
DU13	621	15	CONTESSA ENTELLINA (PA)
DU14	372	15	CONTESSA ENTELLINA (PA)
DU15	64	15	CONTESSA ENTELLINA (PA)

**AREN Green S.r.l.**  
 Società soggetta alla direzione e coordinamento di AREN Eberic Power S.p.A.  
 Sede legale e amministrativa: Via dell'Argento n. 308 | 47522 Cesena (FC) | Tel. +39 0547 415245  
 Iscritta nel Registro delle Imprese della Romagna - Forlì-Cesena e Rimini | R.E.A. 320998 | C.F. / P.Iva 08021760401

COMUNI DI CONTESSA ENTELLINA (PA), SANTA MARGHERITA DI BELICE (AG), SAMBUCA DI SICILIA (AG) E MENFI (AG)  
 LOCALITA' "CONTRADA DUCHESSA"

**PROGETTO PER LA REALIZZAZIONE DI  
 IMPIANTO EOLICO  
 "DUCHESSA"**

REDAZIONE PROGETTO:  
 Aren Electric Power Spa  
 Società per Azioni con Unico Socio  
 Via dell'Argento 308 - 47522 Cesena (FC)  
 Tel. +39 0547 415245 - Fax +39 0547 415274  
 P.Iva 0380380404  
 Registro delle Imprese di Forlì-Cesena R.E.A. 327048

TITOLO ELABORATO:  
**PLANIMETRIA SU RILIEVO DU08 - FASE DI CANTIERE**

CHIEDI IL SOGGETTO:	FORNITORE:	SCALA:	STATO:
DU/CDC/A_0,8/T/0,10/0,1/0,0	A0	1:1000	PROGETTO DEFINITIVO

DATA INCHIOSTRAZIONE:	DATA RILASCIATO:	VERIFICATO:	APPROVATO:
	06/06/2020	D. Zappà	E. Tordini

FILE: DU08\_Cantiere.dwg

LA DIFFUSIONE E RIPRODUZIONE, ANCHE PARZIALE, DI QUESTA TAVOLA E' VIETATA A TERMINI DI LEGGE