
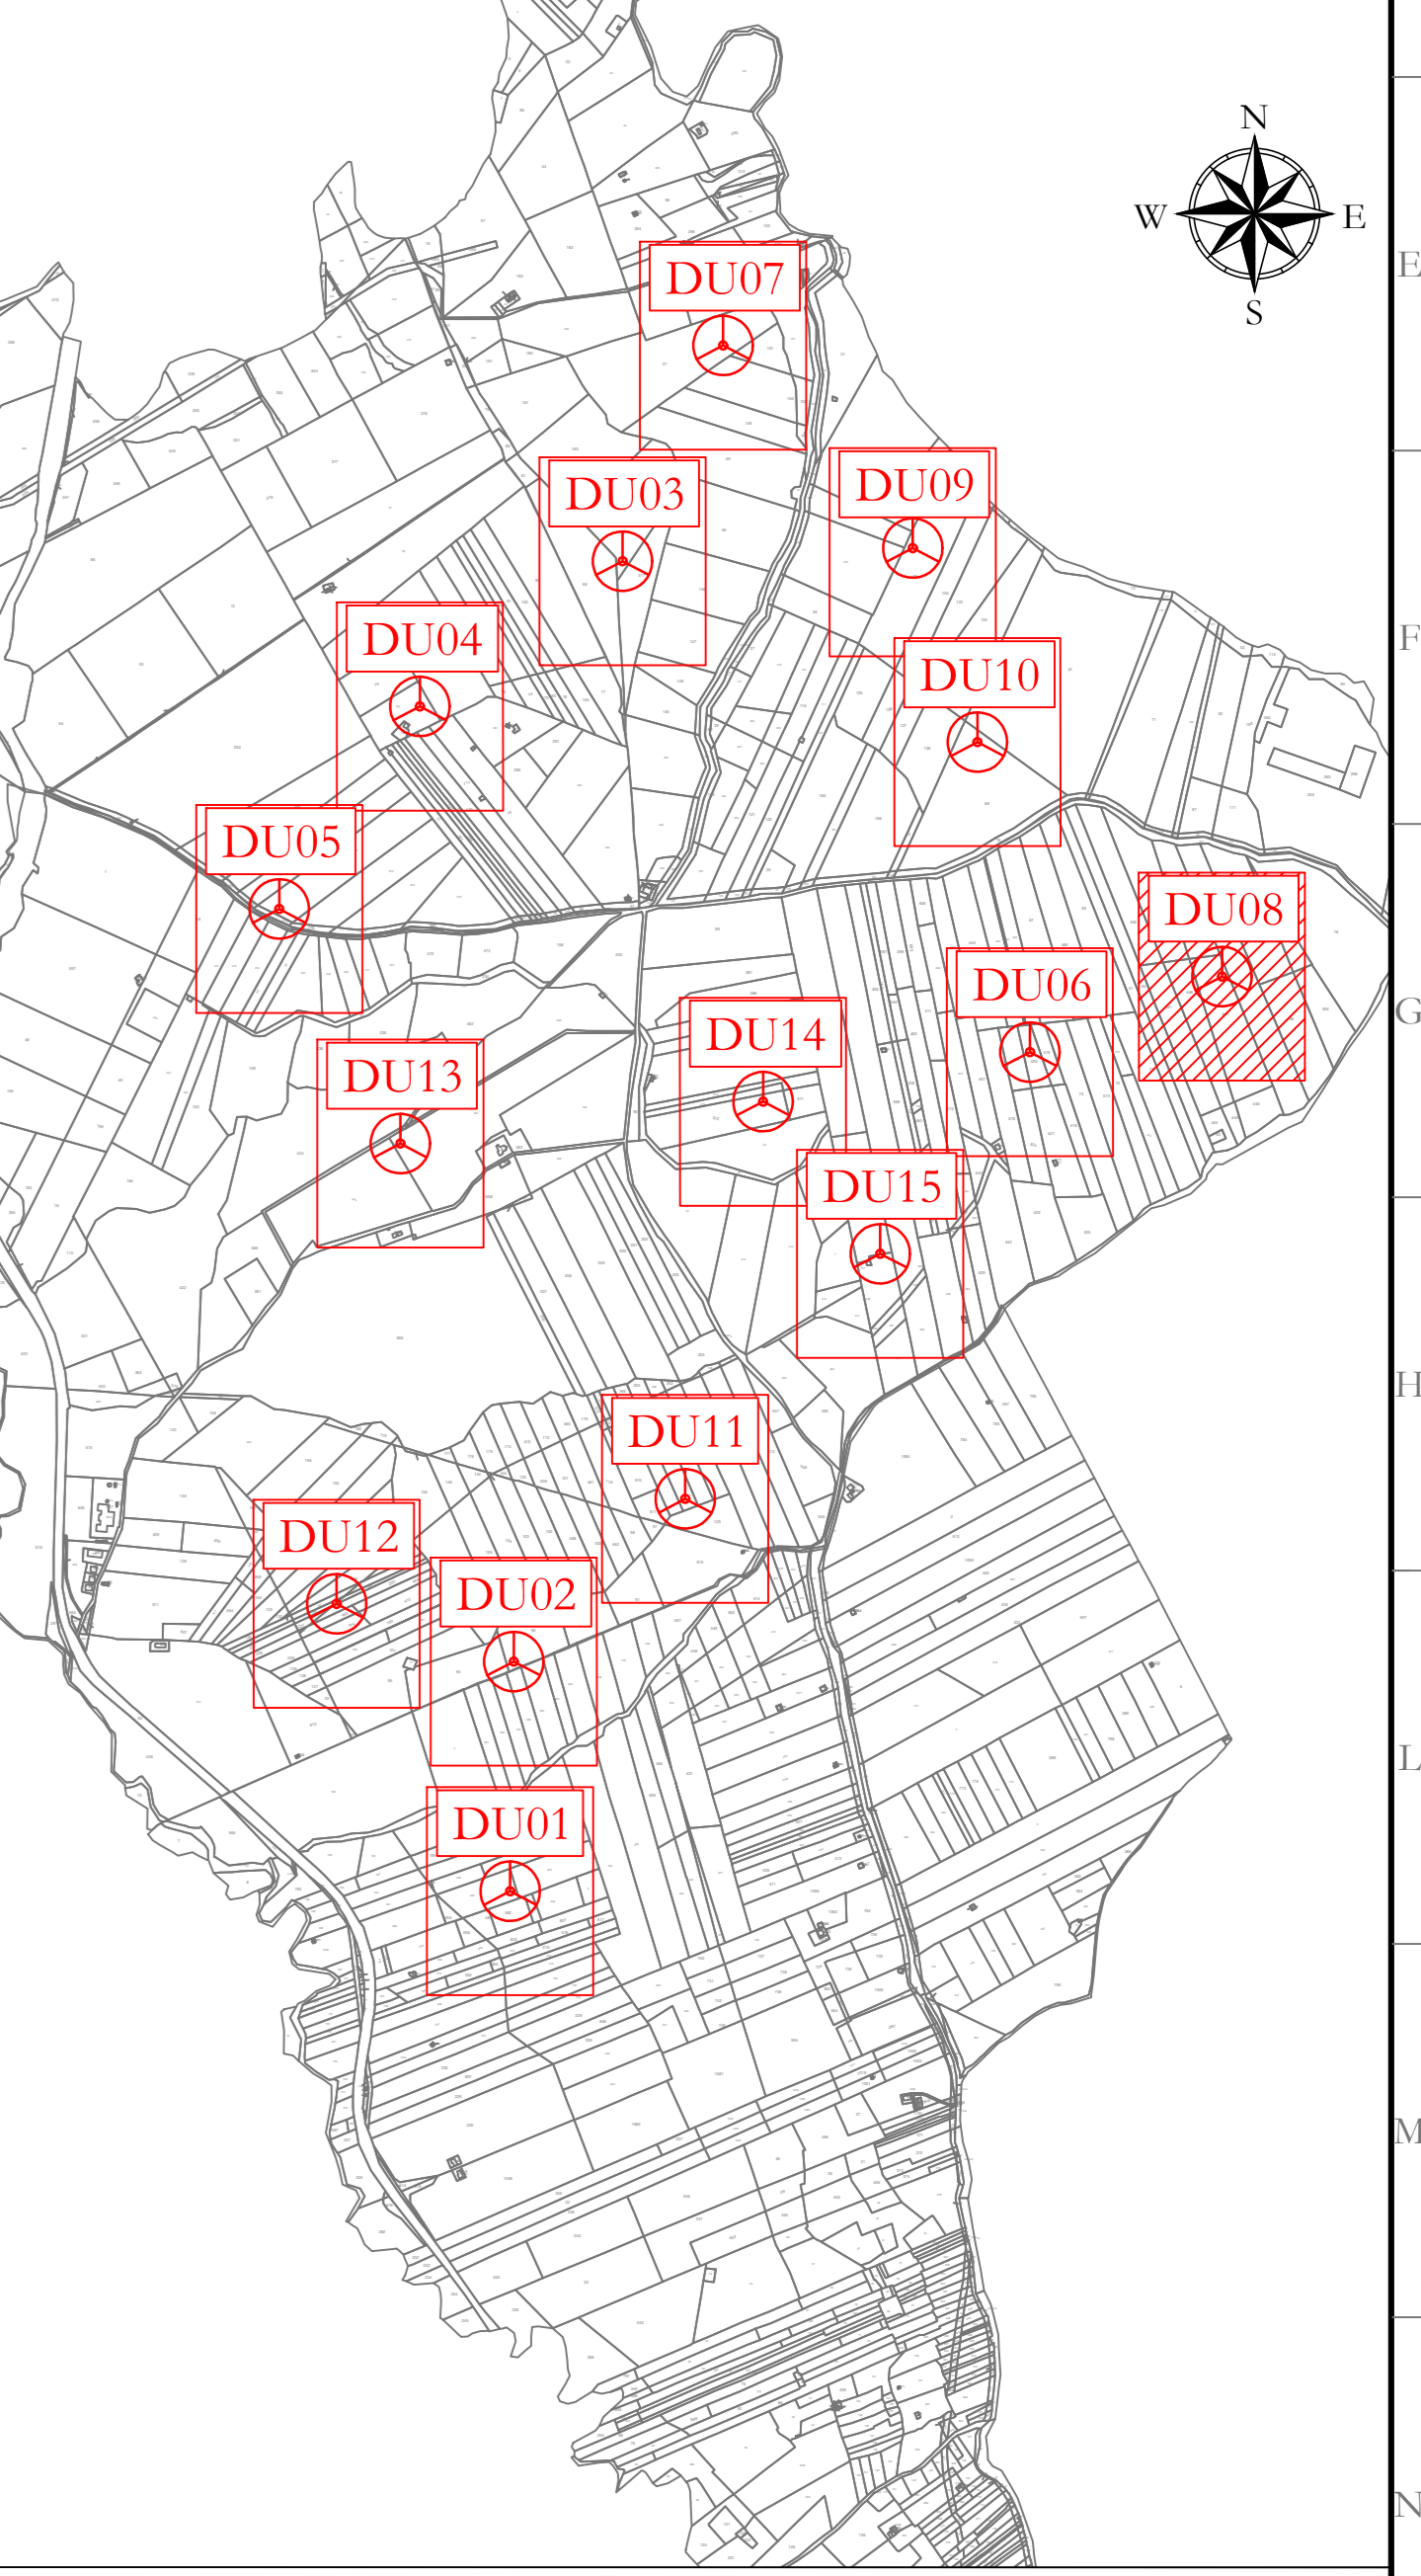


**LEGENDA**

- Aerogeneratore
- Strade e piazzole impianto
- Sicuro
- Ripieno
- Strada esistente in buono stato
- Asse strada di nuova realizzazione
- Asse strada esistente da adeguare
- Asse strada temporanea
- Posa cavadoto

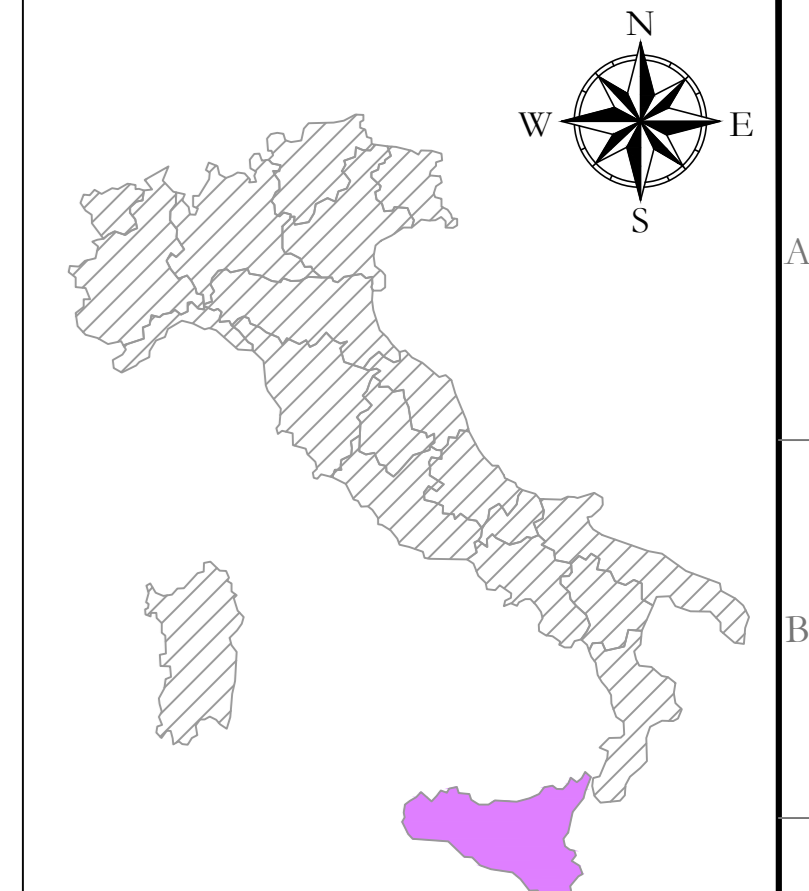

DU08  
X: 329996  
Y: 4178809  
(WGS 84 UTM-33N)

DU06  
X: 329512  
Y: 4178618  
(WGS 84 UTM-33N)

| WTG  | PARTICELLA | FOGLIO | COMUNE                  |
|------|------------|--------|-------------------------|
| DU01 | 369        | 27     | CONTESSA ENTELLINA (PA) |
| DU02 | 93         | 15     | CONTESSA ENTELLINA (PA) |
| DU03 | 316        | 9      | CONTESSA ENTELLINA (PA) |
| DU04 | 71         | 8      | CONTESSA ENTELLINA (PA) |
| DU05 | 272        | 8      | CONTESSA ENTELLINA (PA) |
| DU06 | 420        | 15     | CONTESSA ENTELLINA (PA) |
| DU07 | 27         | 9      | CONTESSA ENTELLINA (PA) |
| DU08 | 445        | 15     | CONTESSA ENTELLINA (PA) |
| DU09 | 40         | 9      | CONTESSA ENTELLINA (PA) |
| DU10 | 69         | 9      | CONTESSA ENTELLINA (PA) |
| DU11 | 254        | 15     | CONTESSA ENTELLINA (PA) |
| DU12 | 222        | 15     | CONTESSA ENTELLINA (PA) |
| DU13 | 621        | 15     | CONTESSA ENTELLINA (PA) |
| DU14 | 372        | 15     | CONTESSA ENTELLINA (PA) |
| DU15 | 64         | 15     | CONTESSA ENTELLINA (PA) |

**AREN Green S.r.l.**  
Società soggetta alla direzione e coordinamento di AREN Eberline Power S.p.A.  
Sede legale e amministrativa: Via dell'Argento n. 308 | 47522 Cesena (FC) | Ph. +39 0547 415245  
Iscritta nel Registro delle Imprese della Romagna - Forlì Cesena e Rimini | R.I.A. 320598 | C.F./P.Iva 06032170401

COMUNI DI CONTESSA ENTELLINA (PA), SANTA MARGHERITA DI BELICE (AG), SAMBUCA DI SICILIA (AG) E MENFI (AG)  
LOCALITA' "CONTRADA DUCHESSA"

**PROGETTO PER LA REALIZZAZIONE DI  
IMPIANTO EOLICO  
"DUCHESSA"**

**AREN** logo and contact information for AREN Eberline Power SpA.

|  |           |                     |                     |
|--|-----------|---------------------|---------------------|
| TITOLO OPERA   |           | PROGETTO DEFINITIVO |                     |
| PLANIMETRIA SU CATASTALE DU08 - FASE IMPIANTO IN ESERCIZIO |           |                     |                     |
| DATA   | SCALA     | FOGLIO              | PROGETTO DEFINITIVO |
| DU/CDC/A_0_8/T/0_11/0_0_0_0                                | A0        | 1:1000              |                     |
| DATA   | REDAZIONE | VERIFICATO          | APPROVATO           |
| 06/06/2020   | S. Zampà  | E. Tordini          | S. Ucci             |

LA DIFFUSIONE E RIPRODUZIONE, ANCHE PARZIALE, DI QUESTA TAVOLA E' VIETATA A TERMINI DI LEGGE