



Aree di raccolta e deflusso acque superficiali

Area rinaturalizzata in fase di Esercizio


DU06
X: 329512
Y: 4178618
(WGS 84 UTM-33N)

DU08
X: 329996
Y: 4178809
(WGS 84 UTM-33N)

LEGENDA

- Aerogeneratore
- Strade e piazzole impianto
- Sicero
- Ripieno
- Strada esistente in buono stato
- Asse strada di nuova realizzazione
- Asse strada esistente da adeguare
- Asse strada temporanea
- Area rinaturalizzata in fase di Esercizio
- Aree di raccolta e deflusso acque superficiali
- Posa cavidotto

Nota: sfondo su CTR

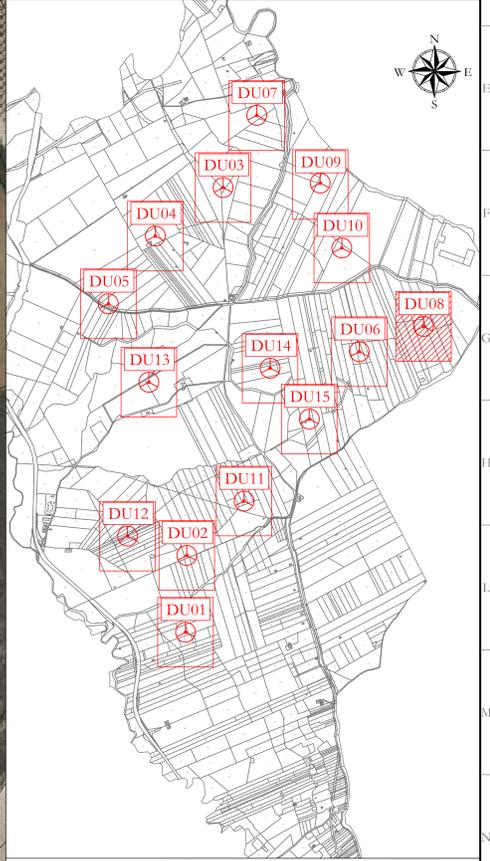

AREN Green S.r.l.
Società soggetta alla direzione e coordinamento di AREN Eberic Power Sp.A.
Sede legale e amministrativa: Via dell'Argento n. 308 | 47522 Cesena (FC) | Ph. +390547415245
Iscritta nel Registro delle Imprese della Romagna - Forlì-Cesena e Rimini | R.I.A. 320908 | C.F.P. 04032170401

COMUNI DI CONTESSA ENTELLINA (PA), SANTA MARGHERITA DI BELICE (AG), SAMBUCA DI SICILIA (AG) E MENFI (AG)
LOCALITA' "CONTRADA DUCHESSA"

PROGETTO PER LA REALIZZAZIONE DI
IMPIANTO EOLICO
"DUCHESSA"

REVISIONE PROGETTO				STAMPATA PROGETTO			
AREN Electric Power SpA Società per Azioni con Legge Siciliana Via dell'Argento 308 - 47522 Cesena (FC) Ph. +390547415245 - Fax +390547415274 P.Iva 0381884044 Registro delle Imprese di Forlì-Cesena R.I.A. 320908							
TITOLO E/O DESCRIZIONE PLANIMETRIA SU ORTOFOTO DU08 - FASE IMPIANTO IN ESERCIZIO				DATA: 06/06/2020 REDATTO: S. Zappà VERIFICATO: E. Tardiani APPROVATO: S. Zappà			
CLIENTE (IL/DEL/DELLA) DUC/DC/A_0.8/T/0.112/(0.0, 0.0)		DURATA A0		SCALA 1:1000		FASE PROGETTO DEFINITIVO	
DATA INIZIO/TERMINAZIONE 06/06/2020 / 06/06/2020				DATA INIZIO/TERMINAZIONE 06/06/2020 / 06/06/2020			

WTG	PARTICELLA	FOGLIO	COMUNE
DU01	369	27	CONTESSA ENTELLINA (PA)
DU02	93	15	CONTESSA ENTELLINA (PA)
DU03	316	9	CONTESSA ENTELLINA (PA)
DU04	71	8	CONTESSA ENTELLINA (PA)
DU05	272	8	CONTESSA ENTELLINA (PA)
DU06	420	15	CONTESSA ENTELLINA (PA)
DU07	27	9	CONTESSA ENTELLINA (PA)
DU08	445	15	CONTESSA ENTELLINA (PA)
DU09	40	9	CONTESSA ENTELLINA (PA)
DU10	69	9	CONTESSA ENTELLINA (PA)
DU11	254	15	CONTESSA ENTELLINA (PA)
DU12	222	15	CONTESSA ENTELLINA (PA)
DU13	621	15	CONTESSA ENTELLINA (PA)
DU14	372	15	CONTESSA ENTELLINA (PA)
DU15	64	15	CONTESSA ENTELLINA (PA)