

| WTG | PARTICELLA | FOGLIO | COMUNE |
|------|------------|--------|-------------------------|
| DU01 | 369 | 27 | CONTESSA ENTELLINA (PA) |
| DU02 | 93 | 15 | CONTESSA ENTELLINA (PA) |
| DU03 | 316 | 9 | CONTESSA ENTELLINA (PA) |
| DU04 | 71 | 8 | CONTESSA ENTELLINA (PA) |
| DU05 | 272 | 8 | CONTESSA ENTELLINA (PA) |
| DU06 | 420 | 15 | CONTESSA ENTELLINA (PA) |
| DU07 | 27 | 9 | CONTESSA ENTELLINA (PA) |
| DU08 | 445 | 15 | CONTESSA ENTELLINA (PA) |
| DU09 | 40 | 9 | CONTESSA ENTELLINA (PA) |
| DU10 | 69 | 9 | CONTESSA ENTELLINA (PA) |
| DU11 | 254 | 15 | CONTESSA ENTELLINA (PA) |
| DU12 | 222 | 15 | CONTESSA ENTELLINA (PA) |
| DU13 | 621 | 15 | CONTESSA ENTELLINA (PA) |
| DU14 | 372 | 15 | CONTESSA ENTELLINA (PA) |
| DU15 | 64 | 15 | CONTESSA ENTELLINA (PA) |

DU9
X: 329216
Y: 4179889
(WGS 84 UTM-33N)

SCALA 1:2000

DU9
X: 329216
Y: 4179889
(WGS 84 UTM-33N)

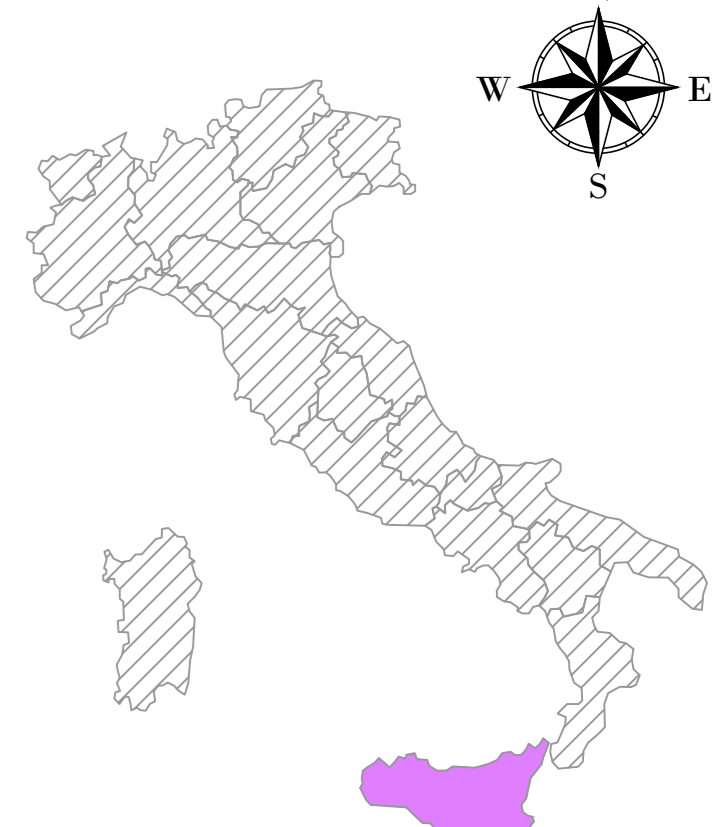
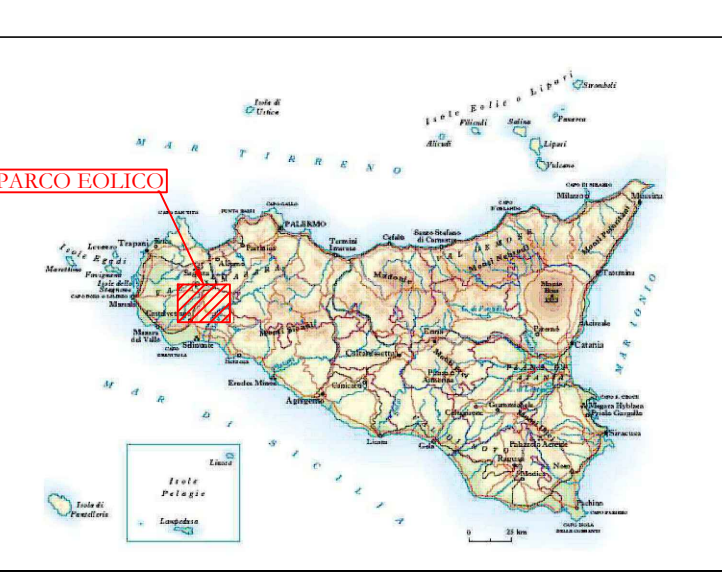
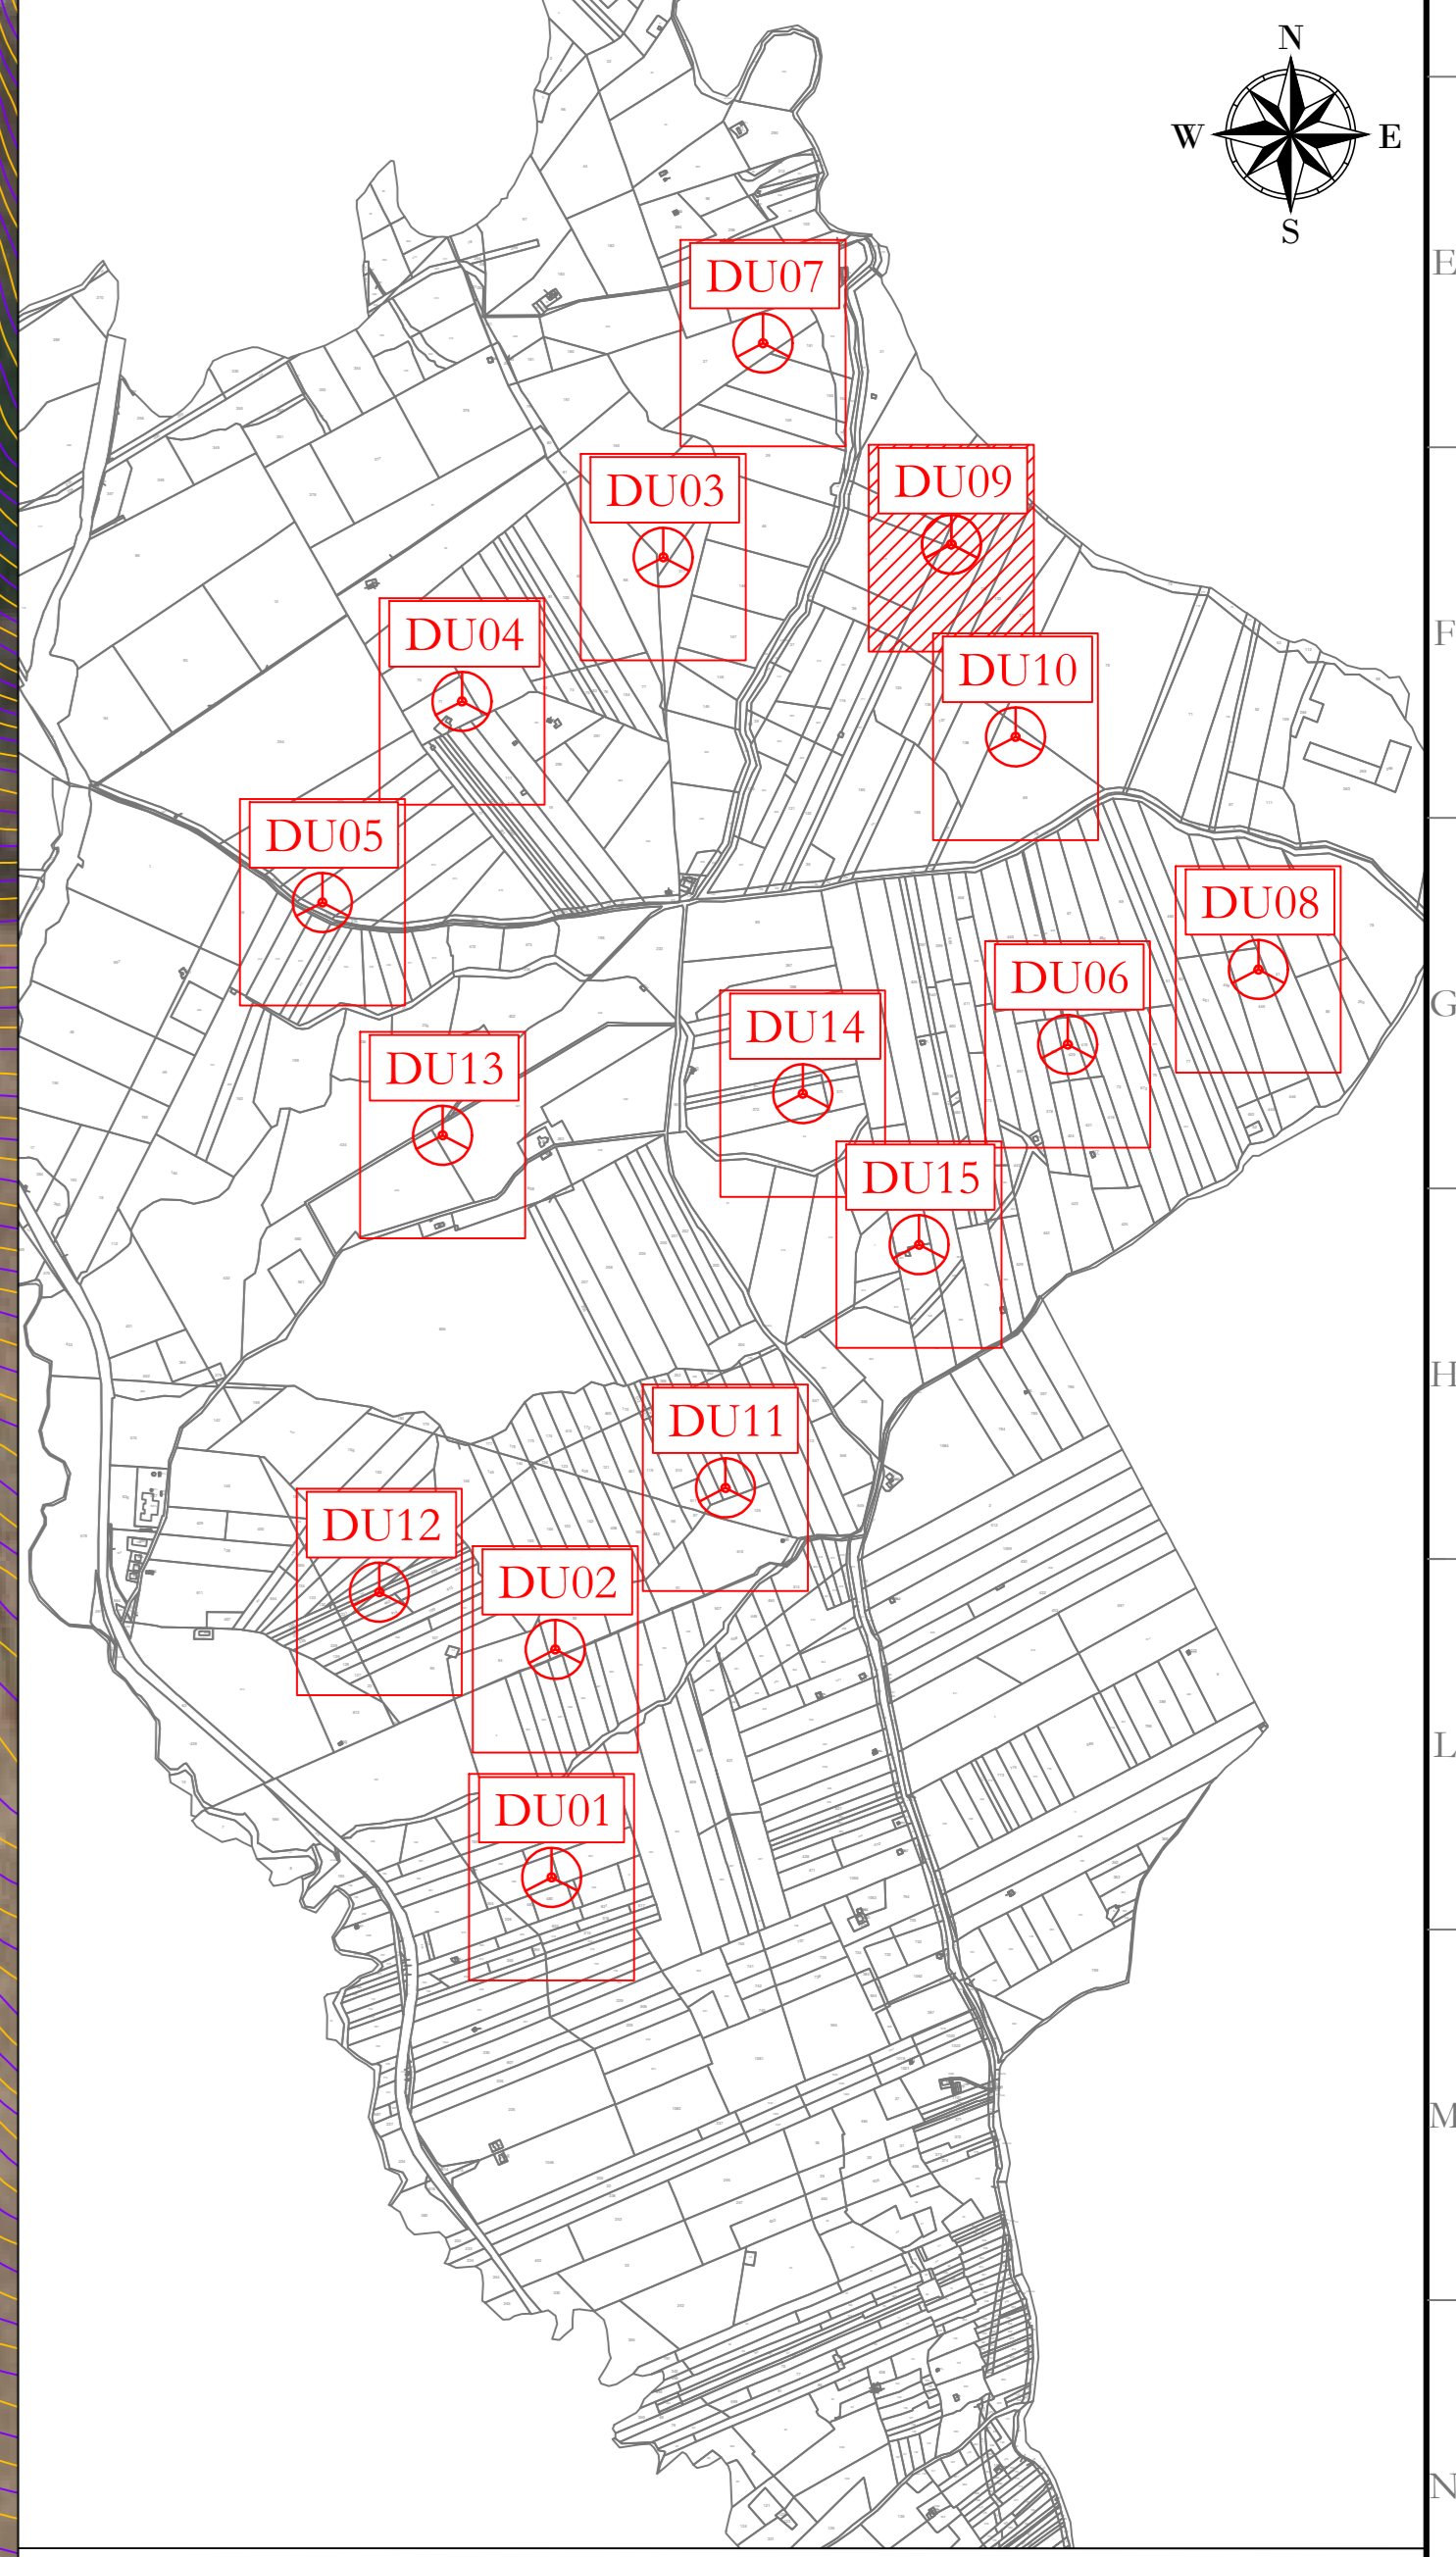
DU3
X: 328484
Y: 4179856
(WGS 84 UTM-33N)

DU10
X: 329379
Y: 4179400
(WGS 84 UTM-33N)

DU10
X: 329379
Y: 4179400
(WGS 84 UTM-33N)

LEGENDA

- Aerogeneratore
- Strade e piazzole impianto
- Siccio
- Riparto
- Strada esistente in buono stato
- Asse strada di nuova realizzazione
- Asse strada esistente da adeguare
- Asse strada temporanea
- Area temporanea stoccaggio terre
- Curve di livello ogni 1 m

AREN Green S.r.l.
Società soggetta alla direzione e coordinamento di AREN Eberic Power Sp.A.
Sede legale e amministrativa: Via dell'Argento n. 308 | 47522 Cesena (FC) | Tel. +39 0547 415245
Iscritta nel Registro delle Imprese della Romagna - Forlì Cesena e Rimini | R.I.A. 320908 | C.F. / P.Iva 0802170401

COMUNI DI CONTESSA ENTELLINA (PA), SANTA MARGHERITA DI BELICE (AG), SAMBUCA DI SICILIA (AG) E MENFI (AG)
LOCALITA' "CONTRADA DUCHESSA"

**PROGETTO PER LA REALIZZAZIONE DI
IMPIANTO EOLICO
"DUCHESSA"**

AREN Eberic Power Sp.A.
Società per Azioni con Unico Socio
Via dell'Argento n. 308 - 47522 Cesena (FC)
Tel. +39 0547 415245 - Fax +39 0547 415274
P.Iva 0380380404
Registro delle Imprese di Forlì Cesena R.I.A. 317048

 Ing. Simona Di Biase
Codice degli Appalti di Forlì Cesena
Mar. 2020

TITOLO ELABORAZIONE

PLANIMETRIA SU RILIEVO DU09 - FASE DI CANTIERE

| DATA | REDAZIONE | VERIFICATO | APPROVATO |
|------------|------------|------------|-----------|
| 06/06/2020 | S. Zappalà | E. Tordini | A. Ucci |

LA DIFFUSIONE E RIPRODUZIONE, ANCHE PARZIALE, DI QUESTA TAVOLA È VIETATA A TERMINI DI LEGGE