



WTG	PARTICELLA	FOGLIO	COMUNE
DU01	369	27	CONTESSA ENTELLINA (PA)
DU02	93	15	CONTESSA ENTELLINA (PA)
DU03	316	9	CONTESSA ENTELLINA (PA)
DU04	71	8	CONTESSA ENTELLINA (PA)
DU05	272	8	CONTESSA ENTELLINA (PA)
DU06	420	15	CONTESSA ENTELLINA (PA)
DU07	27	9	CONTESSA ENTELLINA (PA)
DU08	445	15	CONTESSA ENTELLINA (PA)
DU09	40	9	CONTESSA ENTELLINA (PA)
DU10	69	9	CONTESSA ENTELLINA (PA)
DU11	254	15	CONTESSA ENTELLINA (PA)
DU12	222	15	CONTESSA ENTELLINA (PA)
DU13	621	15	CONTESSA ENTELLINA (PA)
DU14	372	15	CONTESSA ENTELLINA (PA)
DU15	64	15	CONTESSA ENTELLINA (PA)

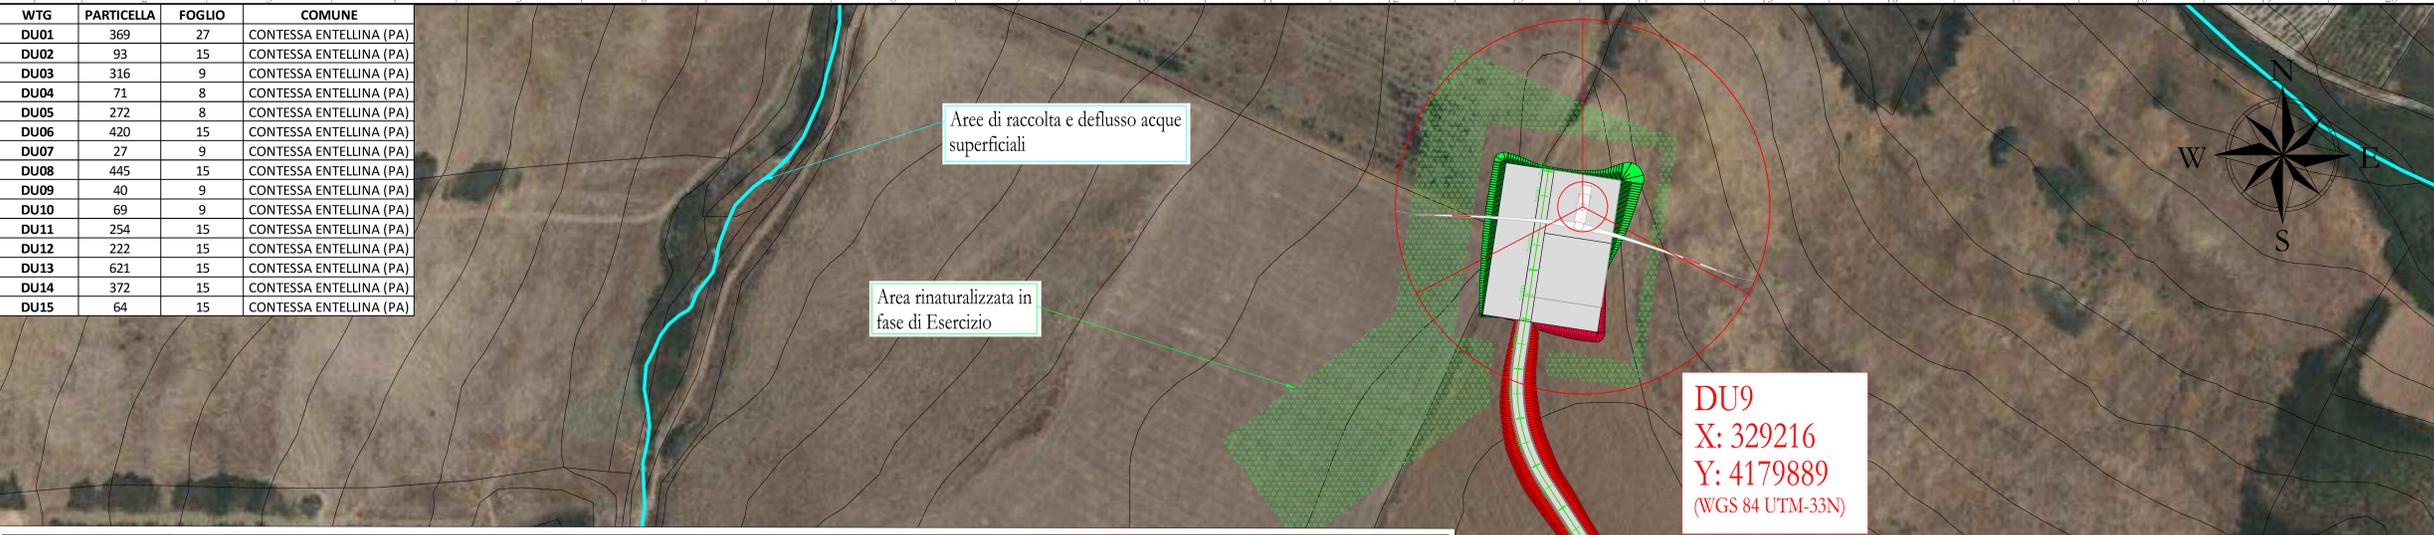

**DU9**  
 X: 329216  
 Y: 4179889  
 (WGS 84 UTM-33N)

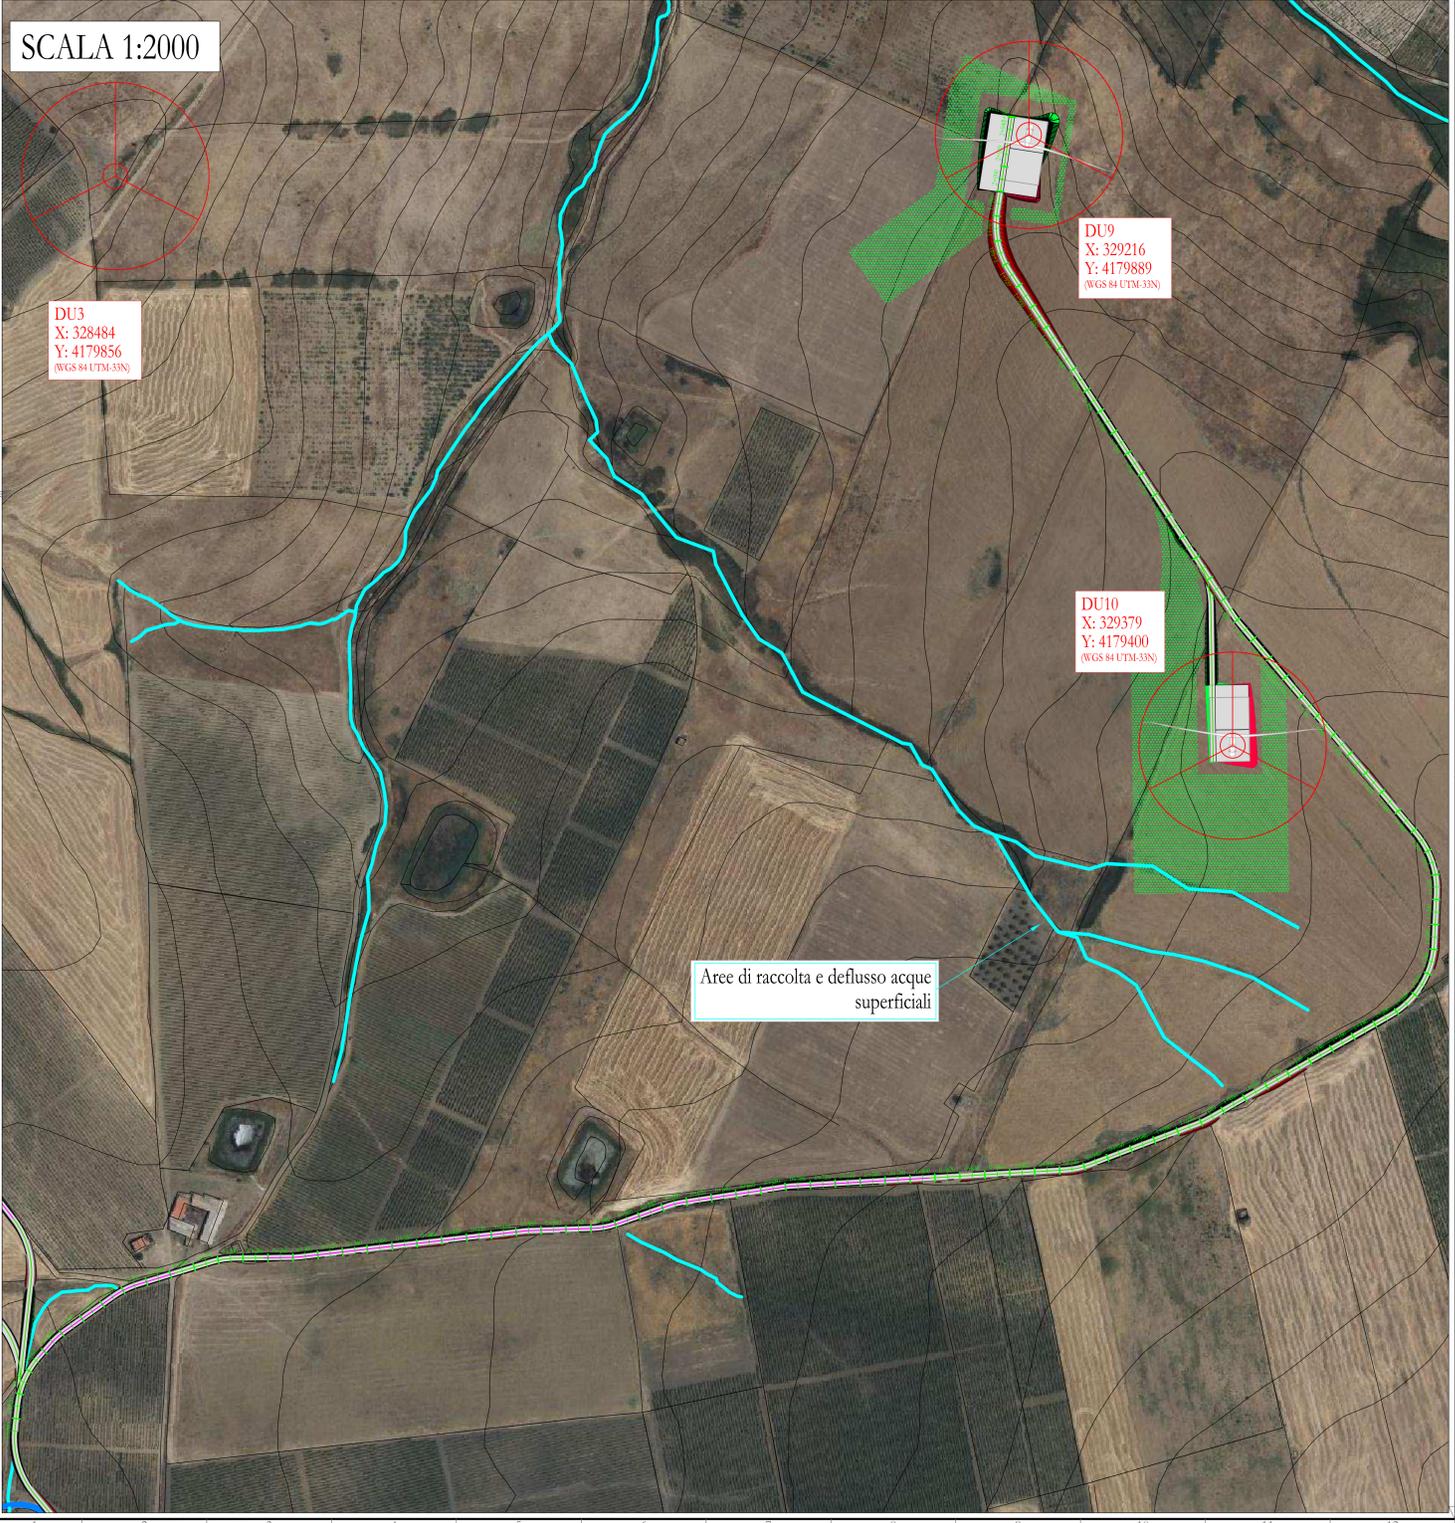


SCALA 1:2000

**DU3**  
 X: 328484  
 Y: 4179856  
 (WGS 84 UTM-33N)

**DU9**  
 X: 329216  
 Y: 4179889  
 (WGS 84 UTM-33N)

**DU10**  
 X: 329379  
 Y: 4179400  
 (WGS 84 UTM-33N)

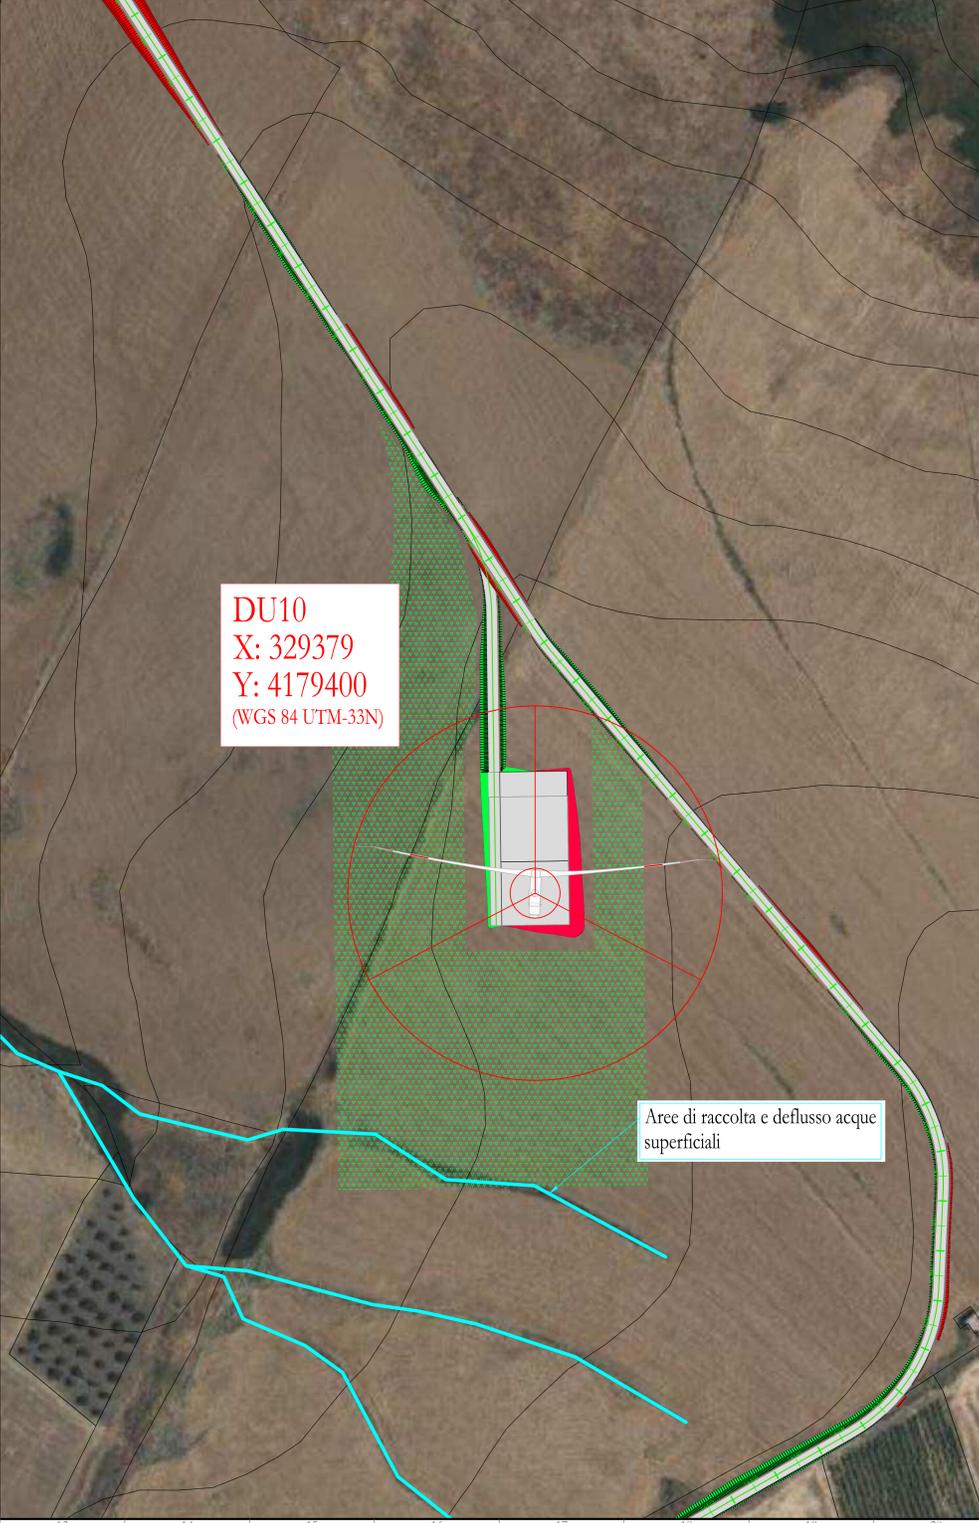


**DU10**  
 X: 329379  
 Y: 4179400  
 (WGS 84 UTM-33N)

LEGENDA

- Aerogeneratore
- Strade e piazzole impianto
- Siccio
- Ripieno
- Strada esistente in buono stato
- Asse strada di nuova realizzazione
- Asse strada esistente da adeguare
- Asse strada temporanea
- Area rinaturalizzata in fase di Esercizio
- Aree di raccolta e deflusso acque superficiali
- Posa cavidotto

Nota: sfondo su CTR

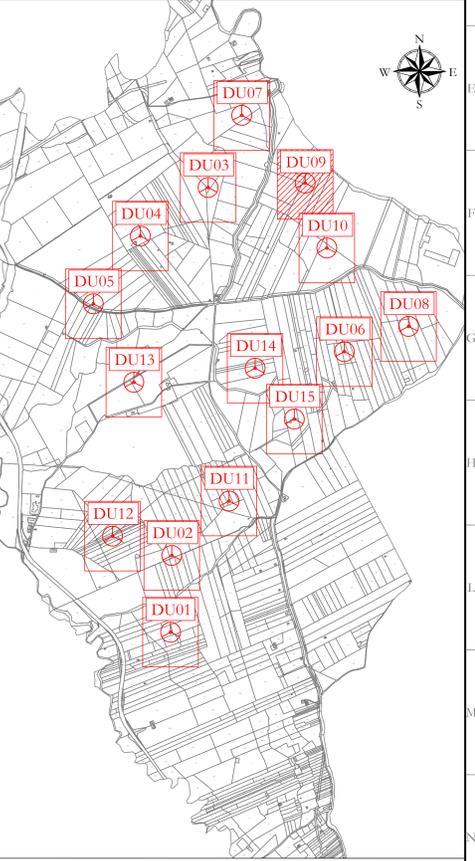

**AREN Green S.r.l.**  
 Società soggetta alla direzione e coordinamento di AREN Eberne Power Sp.A.  
 Sede legale e amministrativa: Via dell'Argento n. 306 | 47522 Cesena (FC) | Tel. +39 0547 415245  
 Iscritta nel Registro delle Imprese della Romagna - Forlì Cesena e Ravenna | R.I.A. 320908 | C.F./P.Iva 0602170401

COMUNI DI CONTESSA ENTELLINA (PA), SANTA MARGHERITA DI BELICE (AG), SAMBUCA DI SICILIA (AG) E MENFI (AG)  
 LOCALITA' "CONTRADA DUCHESSA"

PROGETTO PER LA REALIZZAZIONE DI  
**IMPIANTO EOLICO "DUCHESSA"**

REDAZIONE PROGETTIVA:  
 Aren Electric Power SpA  
 Società per Azioni con Unico Socio  
 Via dell'Argento 306 - 47522 Cesena (FC)  
 Tel. +39 0547 415245 - Fax +39 0547 415274  
 P.Iva 0581880404  
 Registro delle Imprese di Forlì Cesena R.I.A. 320908

STAMPATORE PROGETTIVA:  
 Ing. Simona Elli  
 Ufficio degli Appalti di Forlì Cesena  
 Mar. 2020

TITOLO ELABORATO:  
**PLANIMETRIA SU ORTOFOTO DU09 - FASE IMPIANTO IN ESERCIZIO**

CHIEDI IL SOGGETTO: **DU/CDC/A\_0.9/T10\_112/0.0\_10.0** | DURATA: **A0** | SCALA: **1:1000** | FASE: **PROGETTO DEFINITIVO**

NO.	DESCRIZIONE	DATA	REDAZIONE	VERIFICATO	APPROVATO
01	Primo elaborato	06/06/2020	S. Zampà	E. Tordini	S. Elli
02					
03					
04					

FILE: DU09\_Planimetria.dwg

LA DIFFUSIONE E RIPRODUZIONE, ANCHE PARZIALE, DI QUESTA TAVOLA È VIETATA A TERMINI DI LEGGE