


DU10
X: 329379
Y: 4179400
(WGS 84 UTM-33N)

LEGENDA

- Acemgeneratore
- Strade e piazzole impianto
- Sicero
- Ripetto
- Strada esistente in buono stato
- Asse strada di nuova realizzazione
- Asse strada esistente da adattare
- Asse strada temporanea
- Area temporanea stoccaggio terre
- Curve di livello ogni 1 m

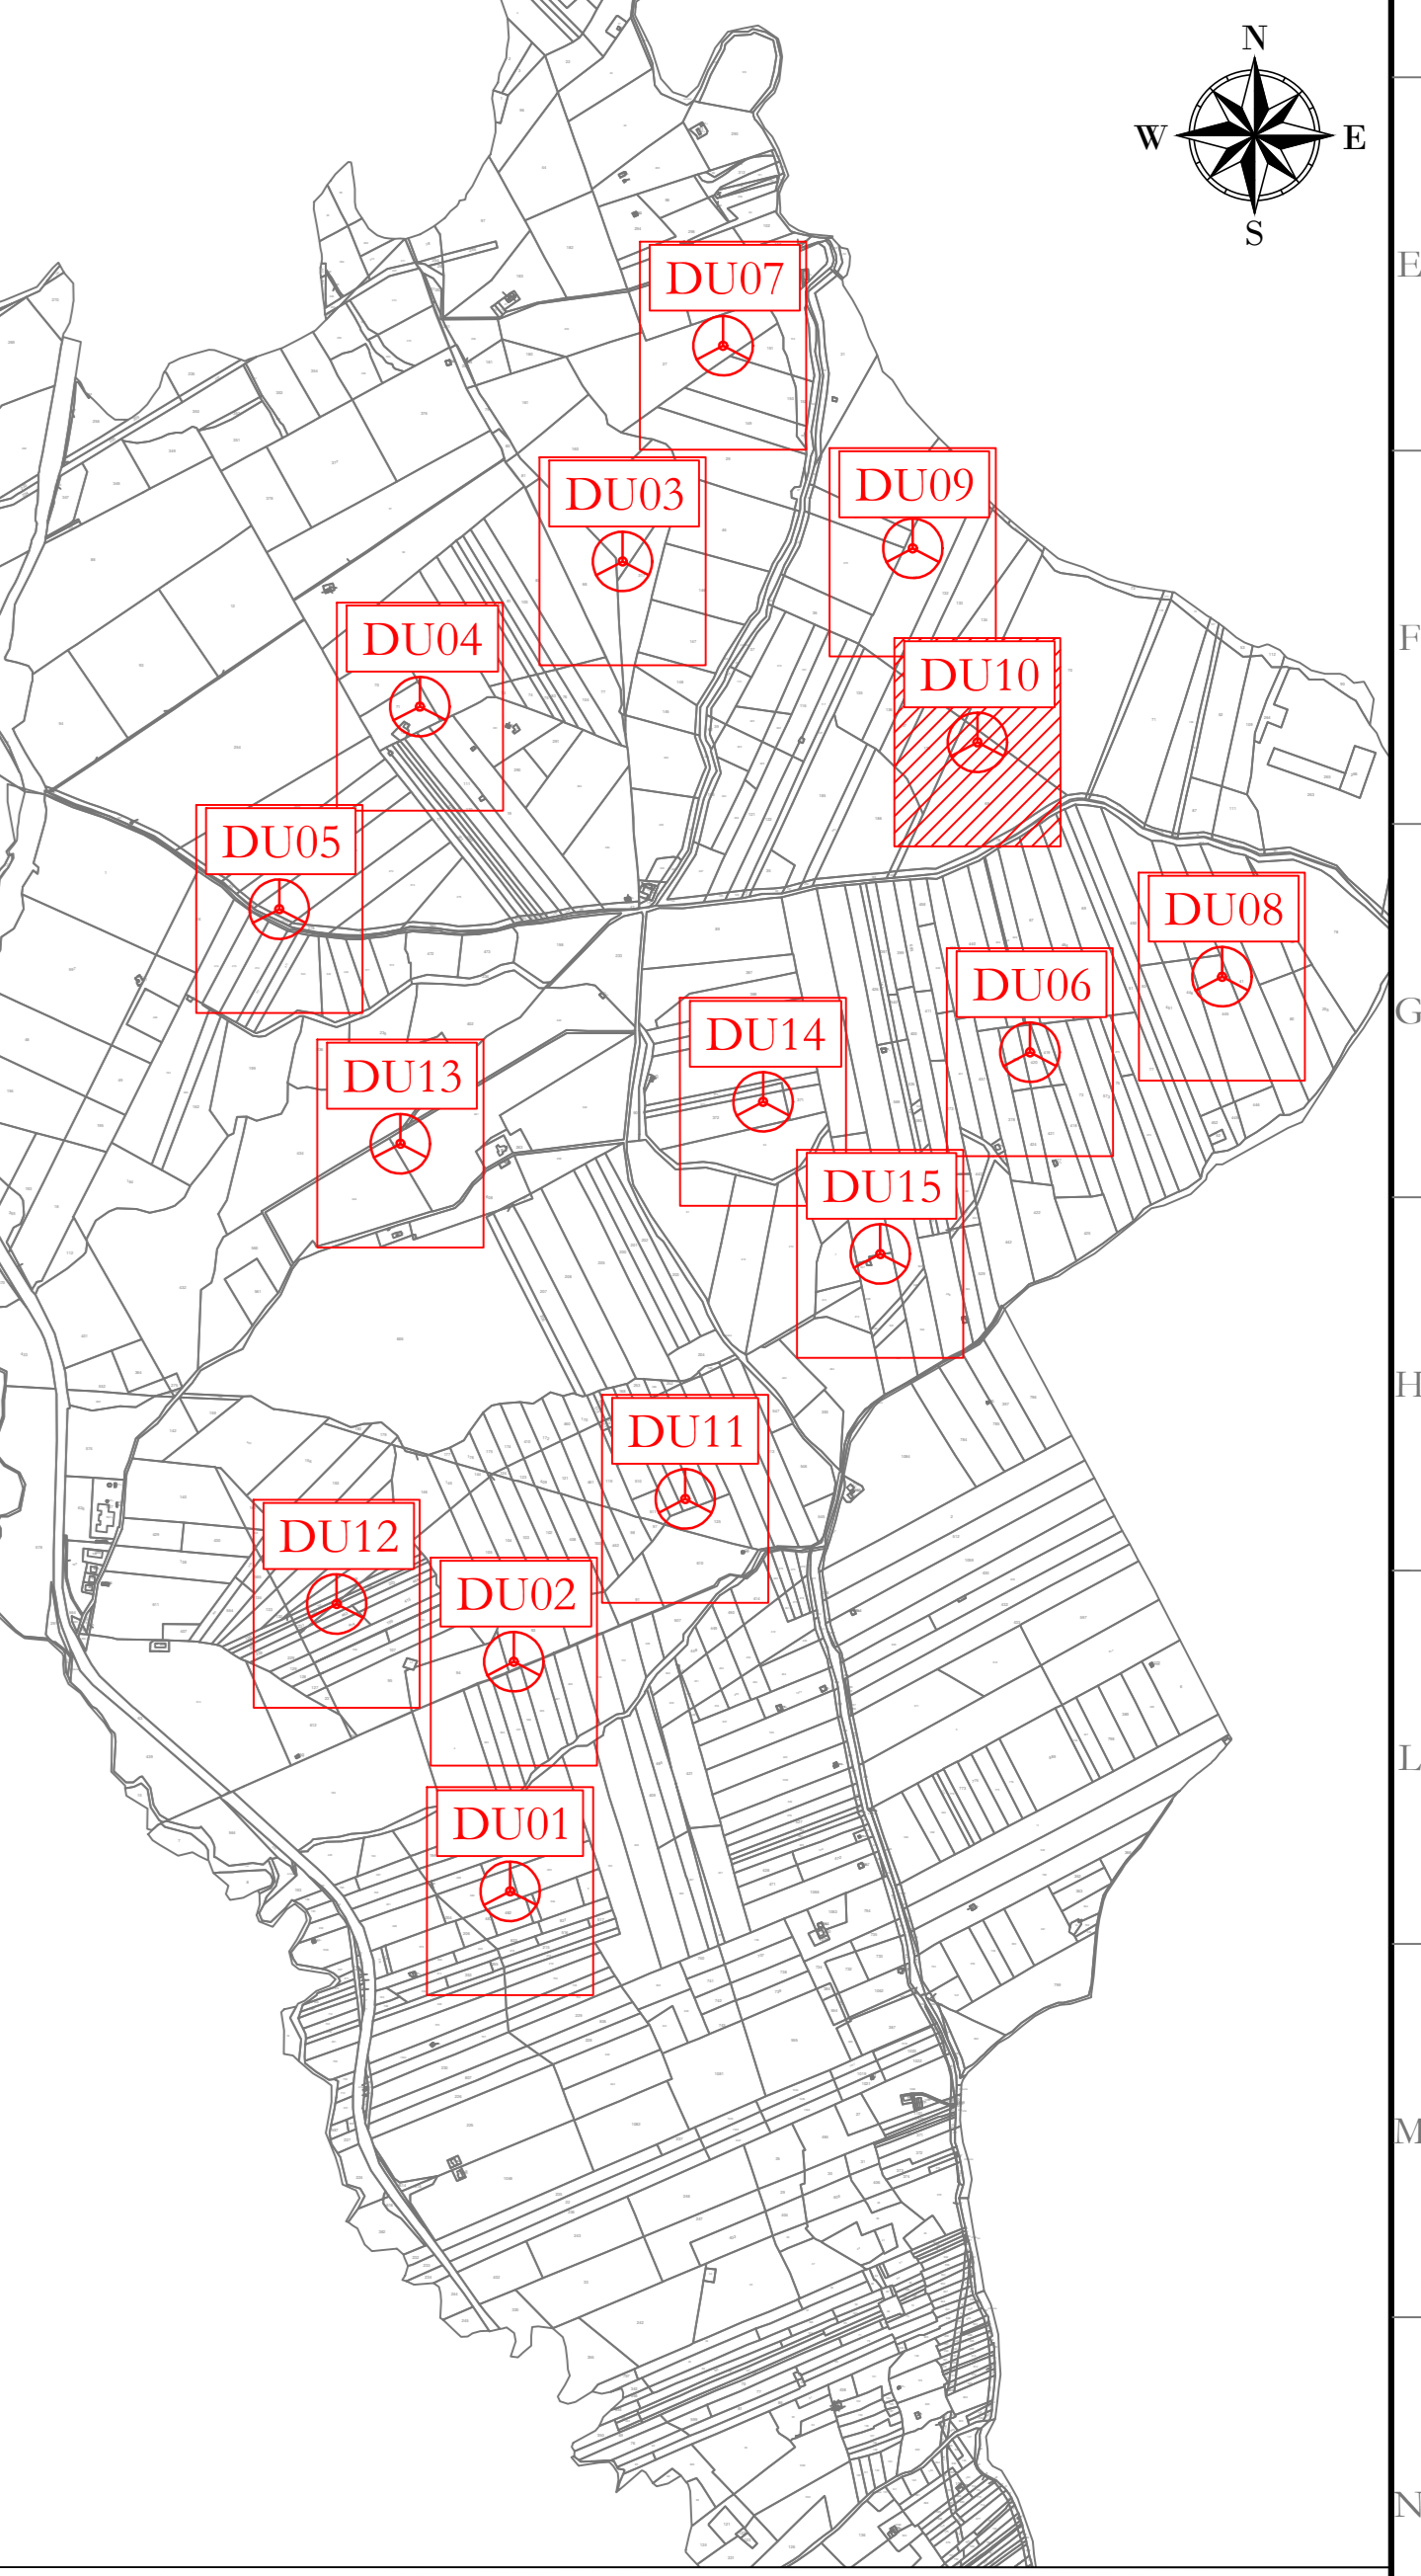

AREN Green S.r.l.
Società soggetta alla direzione e coordinamento di AREN Eberke Power Sp.A.
Sede legale e amministrativa: Via dell'Argento n. 306 | 47522 Cesena (FC) | Ph. +390547415245
Iscritta nel Registro delle Imprese della Romagna - Forlì Cesena e Rimini | R.I.A. 320908 | C.F. / P.Iva 08032170401

COMUNI DI CONTESSA ENTELLINA (PA), SANTA MARGHERITA DI BELICE (AG), SAMBUCA DI SICILIA (AG) E MENFI (AG)
LOCALITA' "CONTRADA DUCHESSA"

**PROGETTO PER LA REALIZZAZIONE DI
IMPIANTO EOLICO
"DUCHESSA"**

REDAZIONE PROGETTO:
AREN Eberke Power Sp.A.
Società per Azioni con Unico Socio
Via dell'Argento 306 - 47522 Cesena (FC)
Ph. +390547415245 - Fax +390547415274
P.Iva 0381880404
Registro delle Imprese di Forlì Cesena R.I.A. 320908

TITOLO PROGETTO:
Ing. Simona Di Bi
Codice degli Appalti di Forlì-Cesena
Mar. 2005

TITOLO ELABORAZIONE:
PLANIMETRIA SU RILIEVO DU10 - FASE DI CANTIERE

DATA INDIRIZZO:	FORNITORE:	SCALA:	STATO:
DU/CDC/A_1_0/T10_018/0_1_1_0_0_1	A0	1:500	PROGETTO DEFINITIVO

DATA INDIRIZZO:	DATA:	REDAZIONE:	VERIFICAZIONE:	APPROVATO:
	06/06/2020	S. Zampà	E. Tordini	S. Zampà

FILE: DU10_Cantiere.dwg
LA DIFFUSIONE E RIPRODUZIONE, ANCHE PARZIALE, DI QUESTA TAVOLA È VIETATA A TERMINI DI LEGGE

WTG	PARTICELLA	FOGLIO	COMUNE
DU01	369	27	CONTESSA ENTELLINA (PA)
DU02	93	15	CONTESSA ENTELLINA (PA)
DU03	316	9	CONTESSA ENTELLINA (PA)
DU04	71	8	CONTESSA ENTELLINA (PA)
DU05	272	8	CONTESSA ENTELLINA (PA)
DU06	420	15	CONTESSA ENTELLINA (PA)
DU07	27	9	CONTESSA ENTELLINA (PA)
DU08	445	15	CONTESSA ENTELLINA (PA)
DU09	40	9	CONTESSA ENTELLINA (PA)
DU10	69	9	CONTESSA ENTELLINA (PA)
DU11	254	15	CONTESSA ENTELLINA (PA)
DU12	222	15	CONTESSA ENTELLINA (PA)
DU13	621	15	CONTESSA ENTELLINA (PA)
DU14	372	15	CONTESSA ENTELLINA (PA)
DU15	64	15	CONTESSA ENTELLINA (PA)