



Area rinaturalizzata in fase di Esercizio

DU10  
X: 329379  
Y: 4179400  
(WGS 84 UTM-33N)

Aree di raccolta e deflusso acque superficiali

LEGENDA

- Aerogeneratore
- Strade e piazzole impianto
- Sicuro
- Riparto
- Strada esistente in buono stato
- Asse strada di nuova realizzazione
- Asse strada esistente da adattare
- Asse strada temporanea
- Area rinaturalizzata in fase di Esercizio
- Aree di raccolta e deflusso acque superficiali
- Posa cavidotto

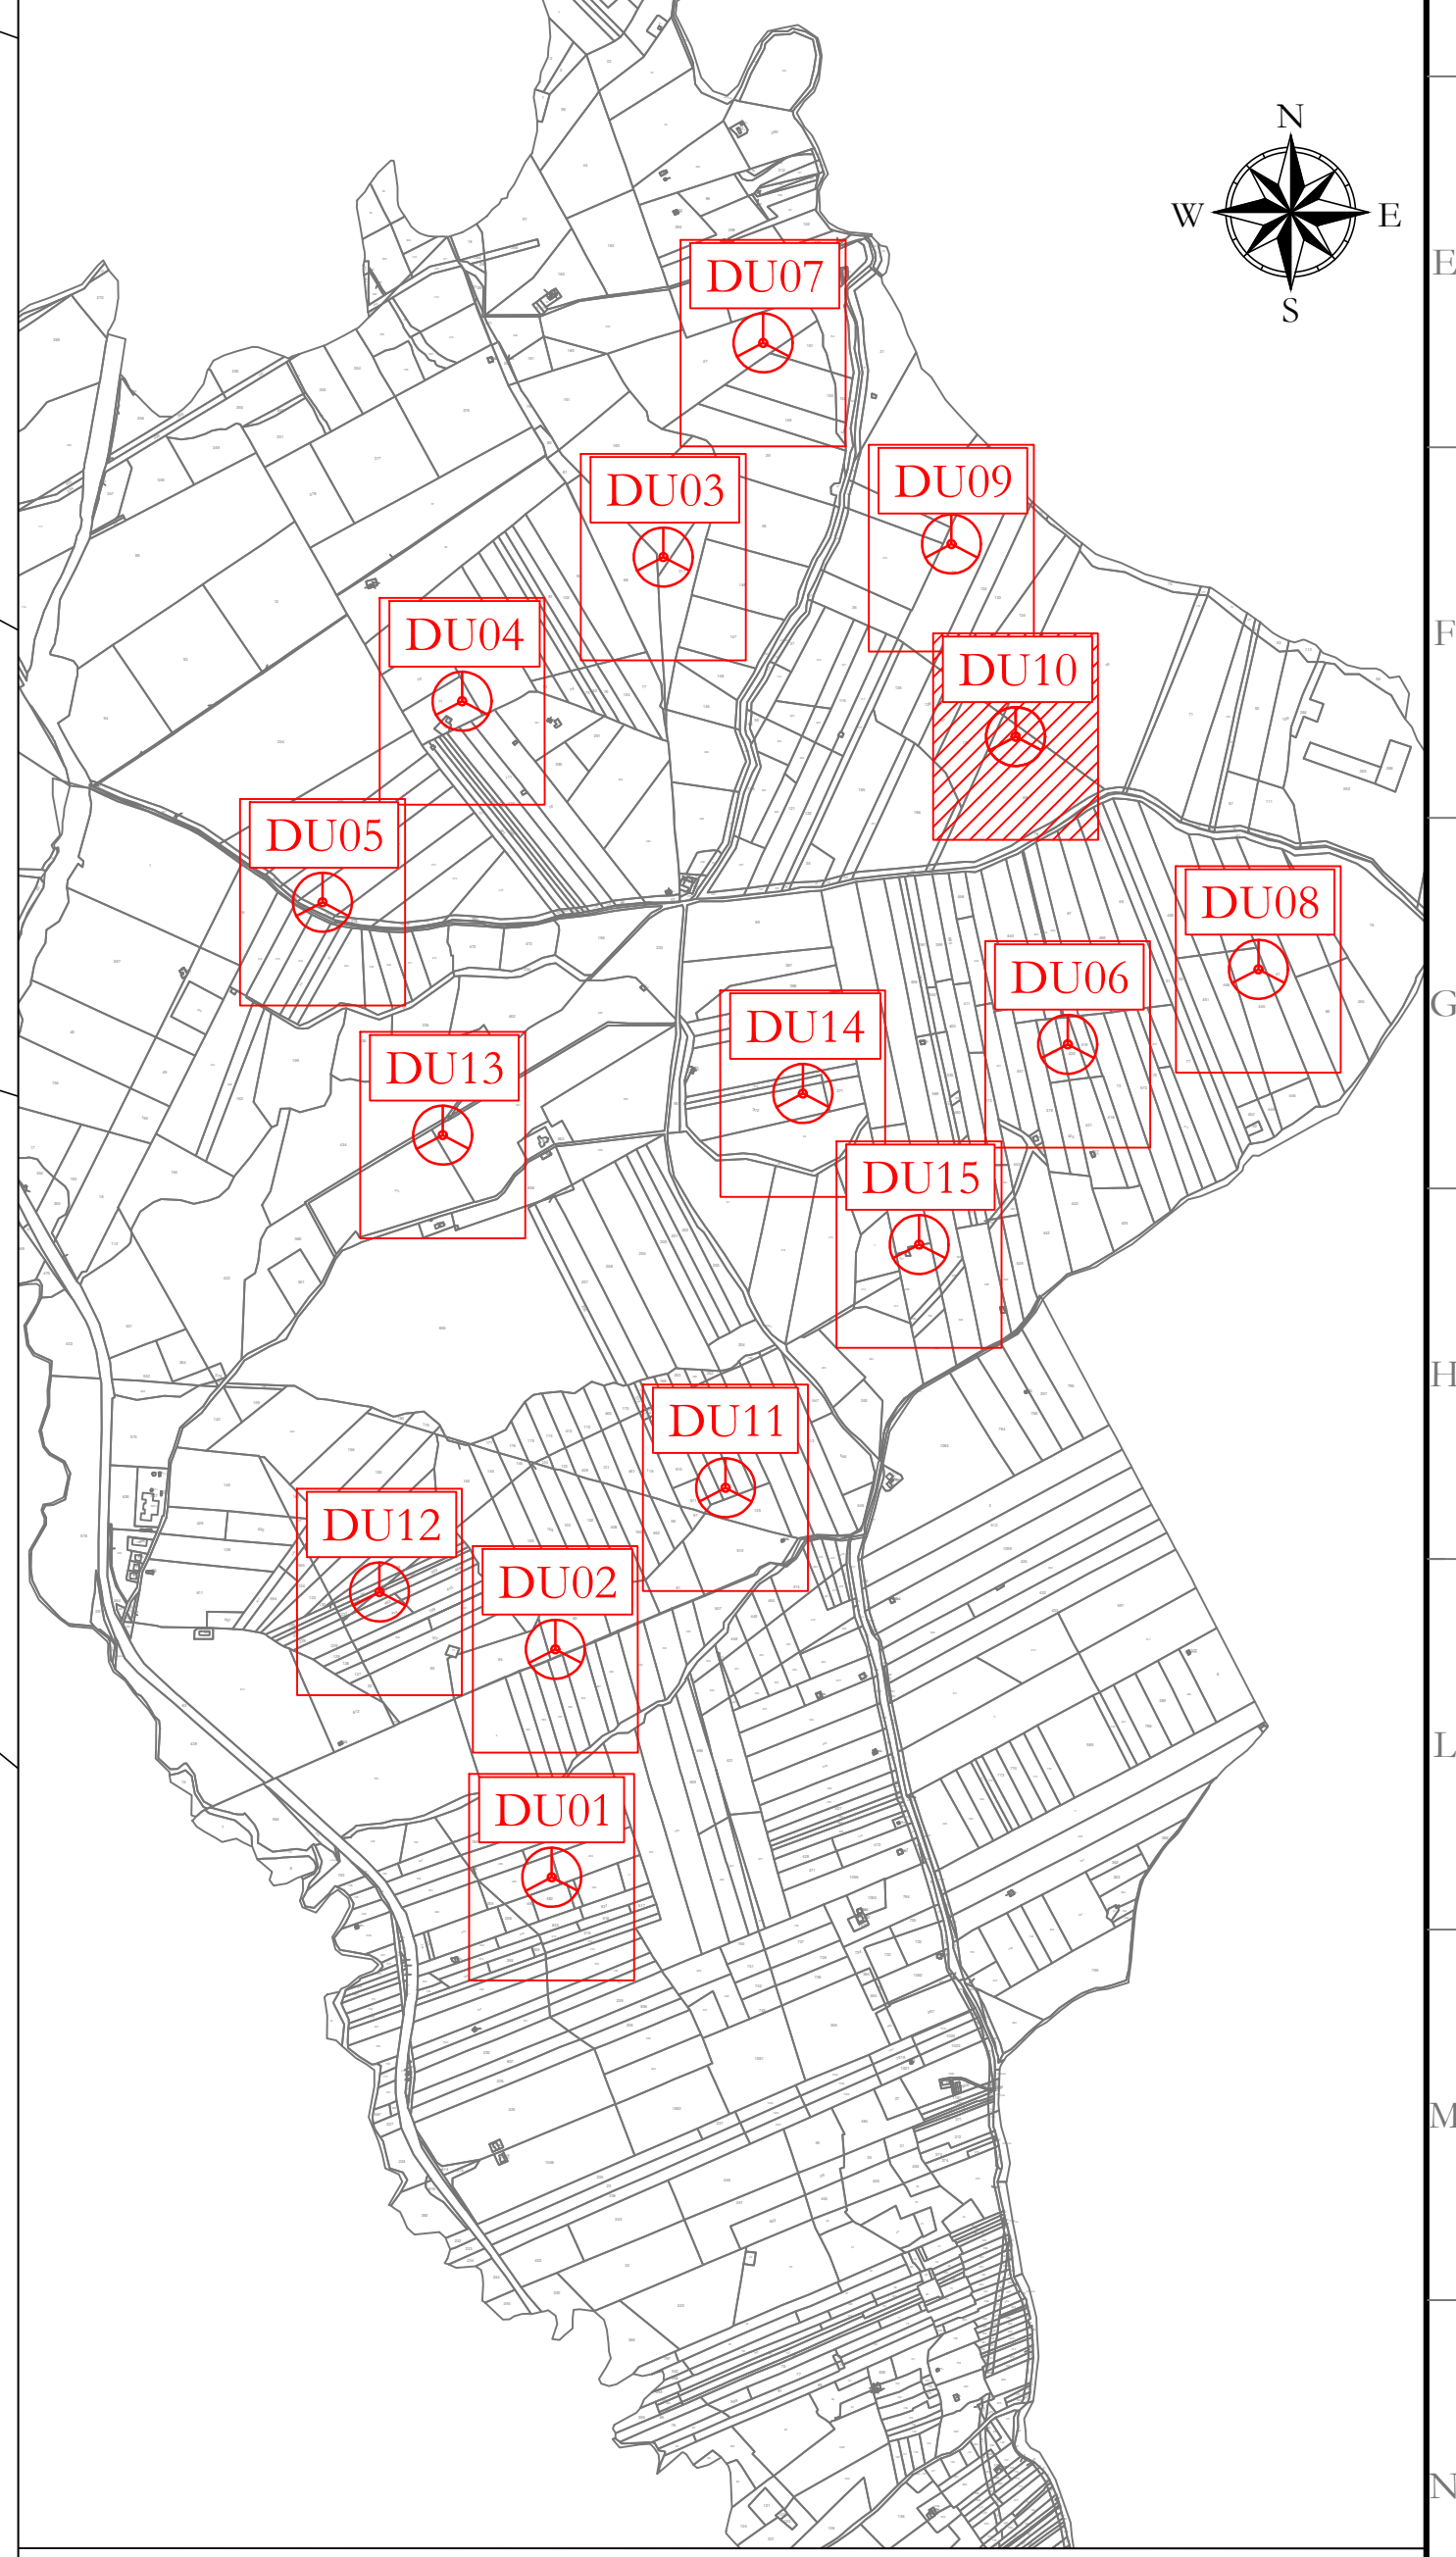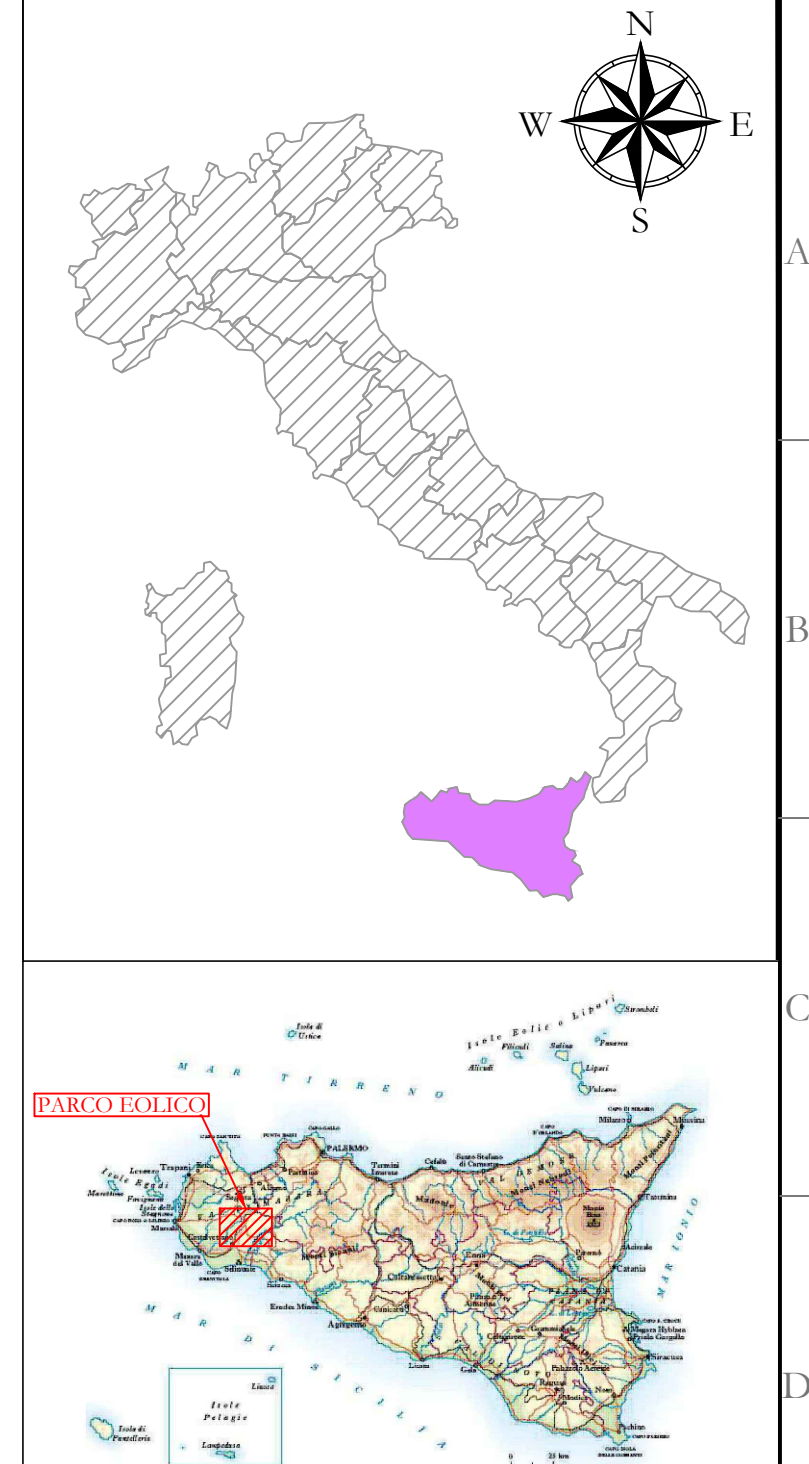

**AREN Green S.r.l.**  
Società soggetta alla direzione e coordinamento di AREN Eberic Power S.p.A.  
Sede legale e amministrativa: Via dell'Argento n. 308 | 47522 Cesena (FC) | Ph. +390547 412465  
Iscritta nel Registro delle Imprese della Romagna - Forlì-Cesena e Rimini | R.I.A. 320908 | C.F./P.Iva 06032170401

COMUNI DI CONTESSA ENTELLINA (PA), SANTA MARGHERITA DI BELICE (AG), SAMBUCA DI SICILIA (AG) E MENFI (AG)  
LOCALITA' "CONTRADA DUCHESSA"

PROGETTO PER LA REALIZZAZIONE DI  
**IMPIANTO EOLICO**  
**"DUCHESSA"**

REDAZIONE PROGETTISTA		TIMBRO FIRMA PROGETTISTA	
AREN Eberic Power SpA Società per Azioni con Legge Siciliana Via dell'Argento 308 - 47522 Cesena (FC) Ph. +390547 412465 - Fax +390547 412474 P.Iva 038080404 Registro delle Imprese di Forlì-Cesena R.I.A. 320908		 Ing. Simona Elmi Ordine degli Ingegneri di Forlì-Cesena Mar. 2005	

TITOLO OPERATIVO			
PLANIMETRIA SU CTR DU10 - FASE IMPIANTO IN ESERCIZIO			
DATA ELABORAZIONE	FORNITORE	SCALA	FASE
DU/CDC/A_1_0/T10_110/0_0_0_0	A0	1:500	PROGETTO DEFINITIVO
DATA INDIRIZZAZIONE	DATA	REDAZIONE	VERIFICAZIONE
08/08/2024	08/08/2024	S. Zampà	E. Tordini
08/08/2024	08/08/2024	S. Zampà	S. Zampà

WTG	PARTICELLA	FOGLIO	COMUNE
DU01	369	27	CONTESSA ENTELLINA (PA)
DU02	93	15	CONTESSA ENTELLINA (PA)
DU03	316	9	CONTESSA ENTELLINA (PA)
DU04	71	8	CONTESSA ENTELLINA (PA)
DU05	272	8	CONTESSA ENTELLINA (PA)
DU06	420	15	CONTESSA ENTELLINA (PA)
DU07	27	9	CONTESSA ENTELLINA (PA)
DU08	445	15	CONTESSA ENTELLINA (PA)
DU09	40	9	CONTESSA ENTELLINA (PA)
DU10	69	9	CONTESSA ENTELLINA (PA)
DU11	254	15	CONTESSA ENTELLINA (PA)
DU12	222	15	CONTESSA ENTELLINA (PA)
DU13	621	15	CONTESSA ENTELLINA (PA)
DU14	372	15	CONTESSA ENTELLINA (PA)
DU15	64	15	CONTESSA ENTELLINA (PA)

LA DIFFUSIONE E RIPRODUZIONE, ANCHE PARZIALE, DI QUESTA TAVOLA E' VIETATA A TERMINI DI LEGGE