

Aree di raccolta e deflusso acque superficiali


**DU11**  
**X: 328634**  
**Y: 4177488**  
 (WGS 84 UTM-33N)

Aree di raccolta e deflusso acque superficiali

**LEGENDA**

- Aerogeneratore
- Strade e piazzole impianto
- Siccio
- Riposito
- Strada esistente in buono stato
- Asse strada di nuova realizzazione
- Asse strada esistente da adattare
- Asse strada temporanea
- Area temporanea stoccaggio terre
- Aree di raccolta e deflusso acque superficiali

Nota: sfondo su CTR

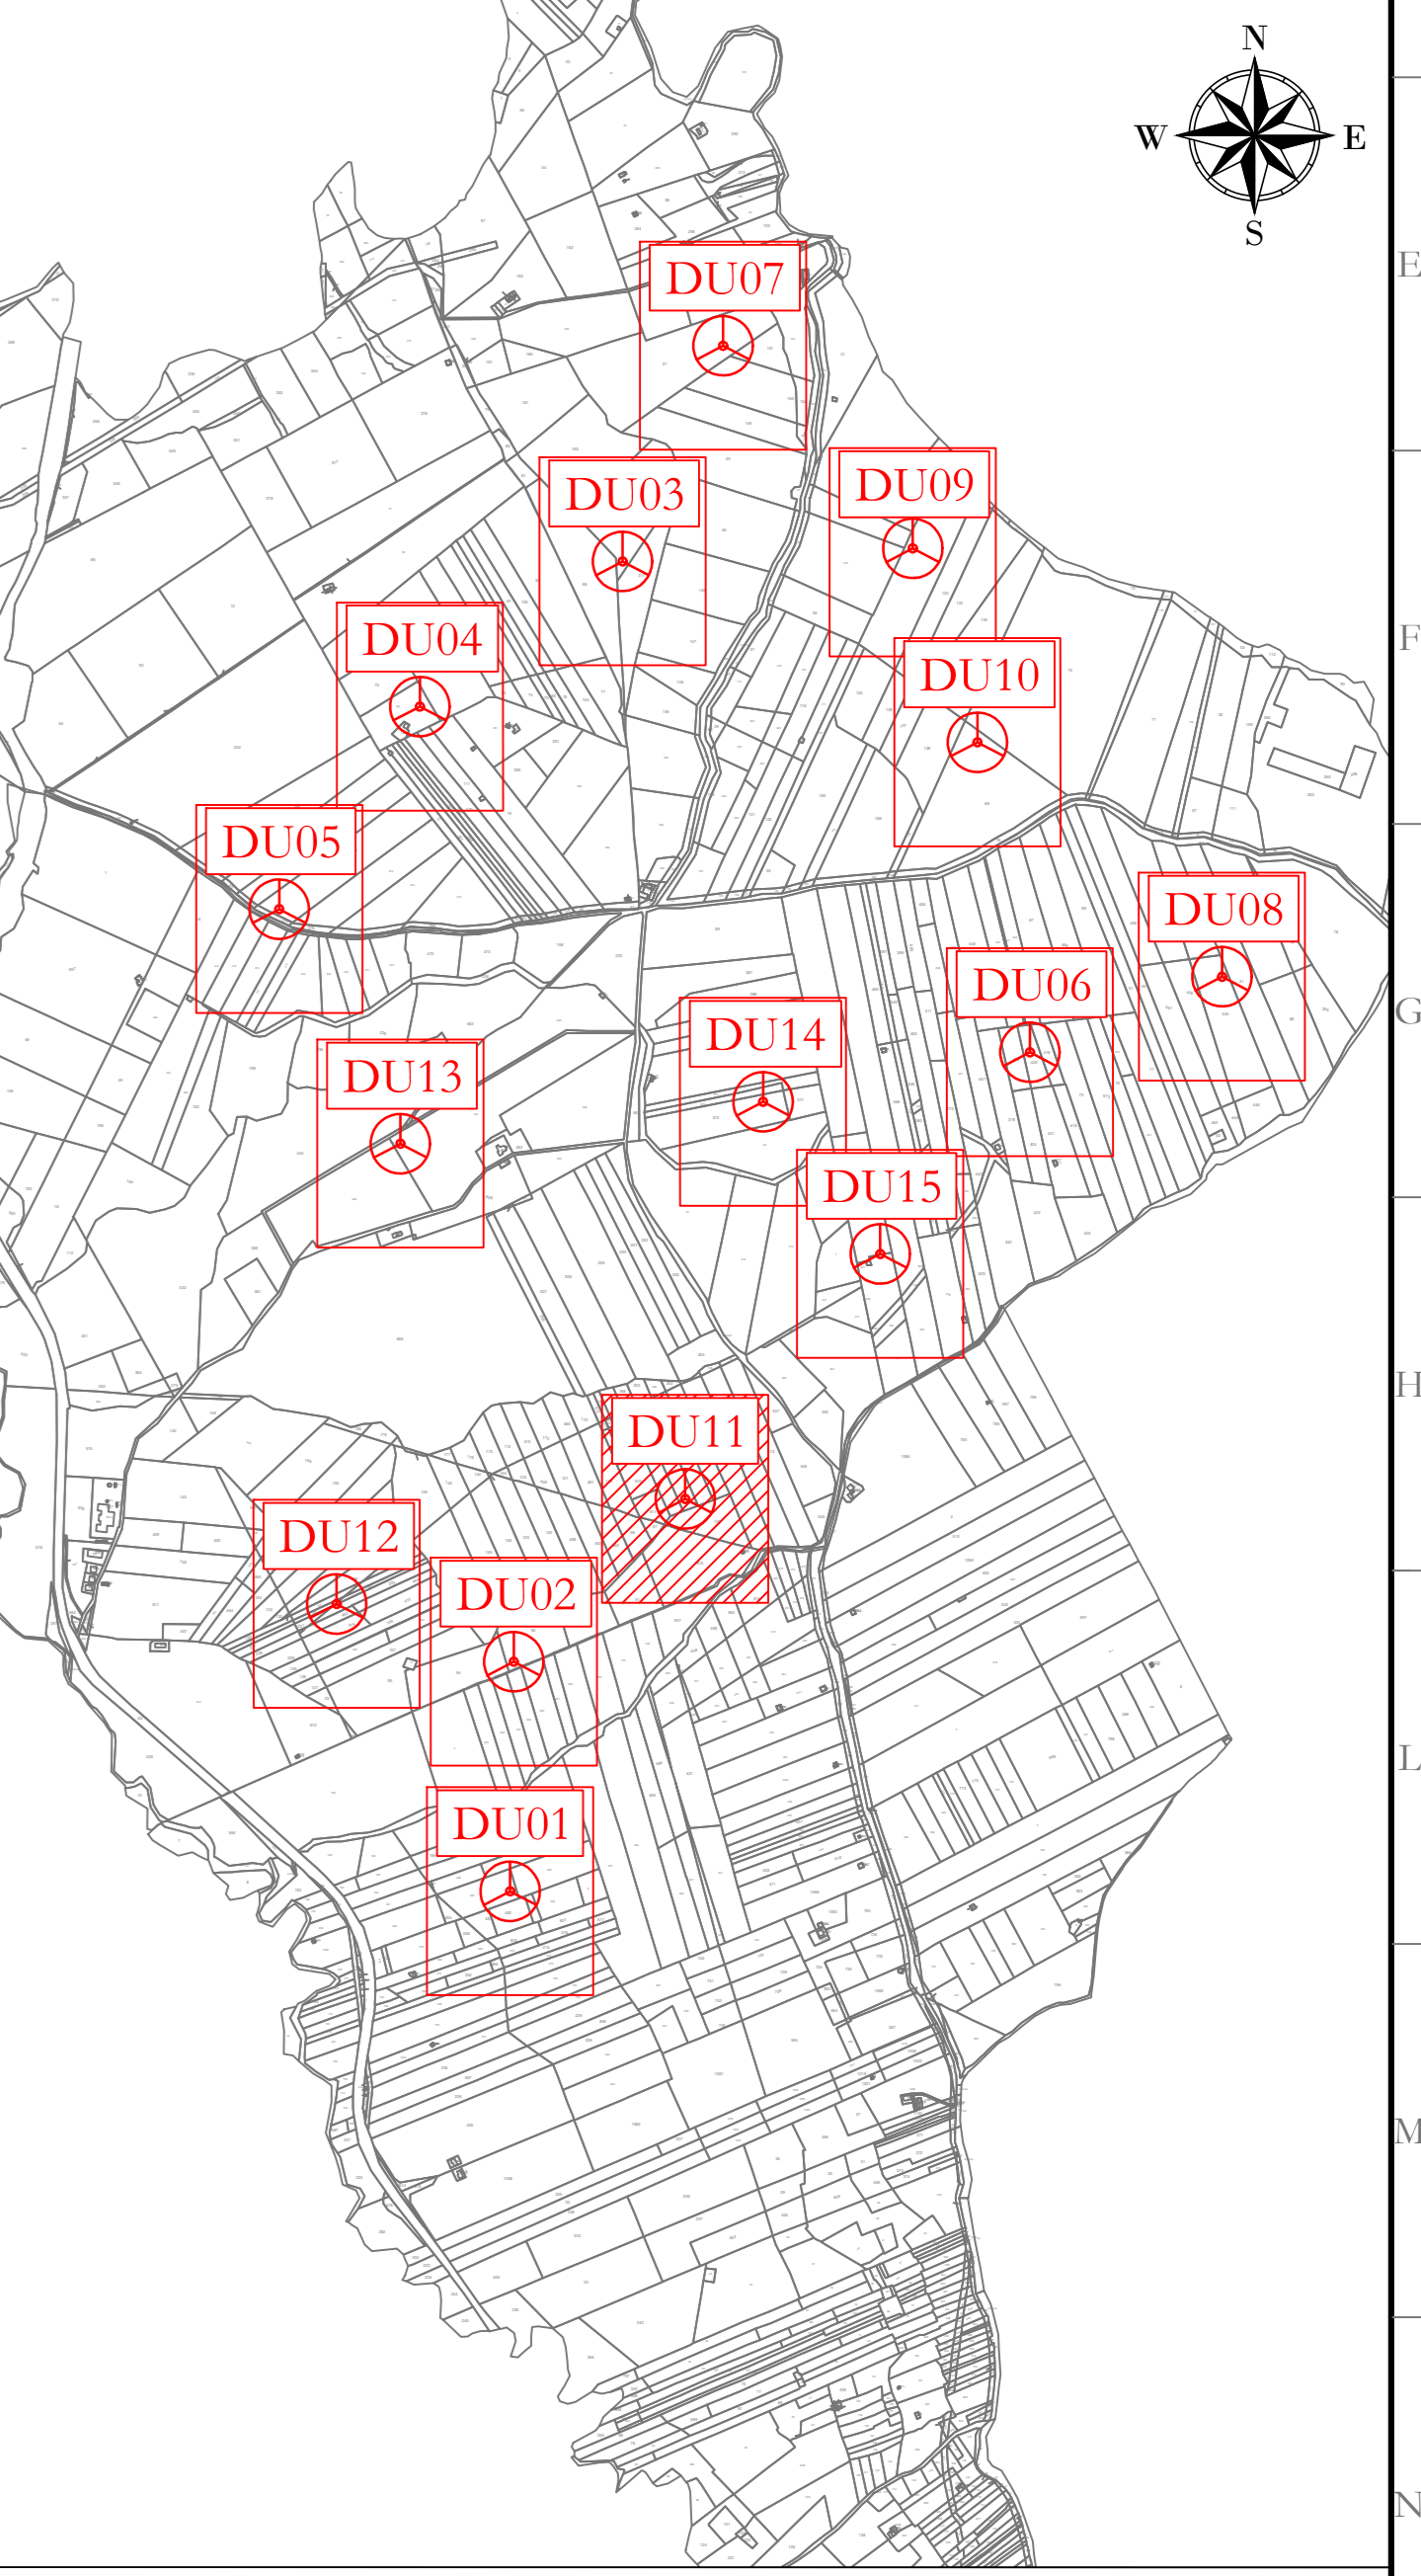

**AREN Green S.r.l.**  
 Società soggetta alla direzione e coordinamento di AREN Elettrotec Power Sp.A.  
 Sede legale e amministrativa: Via dell'Argento n. 308 | 47522 Cesena (FC) | Tel. +39 0547 415245  
 Iscritta nel Registro delle Imprese della Romagna - Forlì Cesena e Rimini | R.E.A. 320908 | C.F. / P.Iva 08032170401

COMUNI DI CONTESSA ENTELLINA (PA), SANTA MARGHERITA DI BELICE (AG), SAMBUCA DI SICILIA (AG) E MENFI (AG)  
 LOCALITA' "CONTRADA DUCHESSA"

**PROGETTO PER LA REALIZZAZIONE DI**  
**IMPIANTO EOLICO**  
**"DUCHESSA"**

REDAZIONE PROGETTISTA		STAMPARE PROGETTISTA	
AREN Elettrotec Power Sp.A. Società per Azioni con Unico Socio Via dell'Argento 308 - 47522 Cesena (FC) Tel. +39 0547 415245 - Fax +39 0547 415274 P.Iva 0380380404 Registro delle Imprese di Forlì Cesena R.E.A. 320908		Ing. Simona Elli Ordine degli Ingegneri di Forlì Cesena Mar. 2005	

TITOLO E DESCRIZIONE			
PLANIMETRIA SU ORTOFOTO DU11 - FASE DI CANTIERE			
DATA INCARICO	DATA APPROVAZIONE	SCALA	STATO
DU/CDC/A.1.1/T.0.1/2/1/0.0	A0	1:1000	PROGETTO DEFINITIVO
DATA APPROVAZIONE	DATA REVISIONE	VERIFICATO	APPROVATO
08/06/2020	05/06/2020	S. Zappà	E. Tordini
Prof. [DU11_Cantiere.dwg]			

WTG	PARTICELLA	FOGLIO	COMUNE
DU01	369	27	CONTESSA ENTELLINA (PA)
DU02	93	15	CONTESSA ENTELLINA (PA)
DU03	316	9	CONTESSA ENTELLINA (PA)
DU04	71	8	CONTESSA ENTELLINA (PA)
DU05	272	8	CONTESSA ENTELLINA (PA)
DU06	420	15	CONTESSA ENTELLINA (PA)
DU07	27	9	CONTESSA ENTELLINA (PA)
DU08	445	15	CONTESSA ENTELLINA (PA)
DU09	40	9	CONTESSA ENTELLINA (PA)
DU10	69	9	CONTESSA ENTELLINA (PA)
DU11	254	15	CONTESSA ENTELLINA (PA)
DU12	222	15	CONTESSA ENTELLINA (PA)
DU13	621	15	CONTESSA ENTELLINA (PA)
DU14	372	15	CONTESSA ENTELLINA (PA)
DU15	64	15	CONTESSA ENTELLINA (PA)

LA DIFFUSIONE E RIPRODUZIONE, ANCHE PARZIALE, DI QUESTA TAVOLA E' VIETATA A TERMINI DI LEGGE