



Aree di raccolta e deflusso acque superficiali

DU12  
X: 327763  
Y: 4177227  
(WGS 84 UTM-33N)

DU02  
X: 328210  
Y: 4177082  
(WGS 84 UTM-33N)

Aree di raccolta e deflusso acque superficiali

- LEGENDA
- Aerogeneratore
  - Strade e piazzole impianto
  - Stabile
  - Ripario
  - Strada esistente in buono stato
  - Asse strada di nuova realizzazione
  - Asse strada esistente da adattare
  - Asse strada temporanea
  - Area temporanea stoccaggio terre
  - Aree di raccolta e deflusso acque superficiali

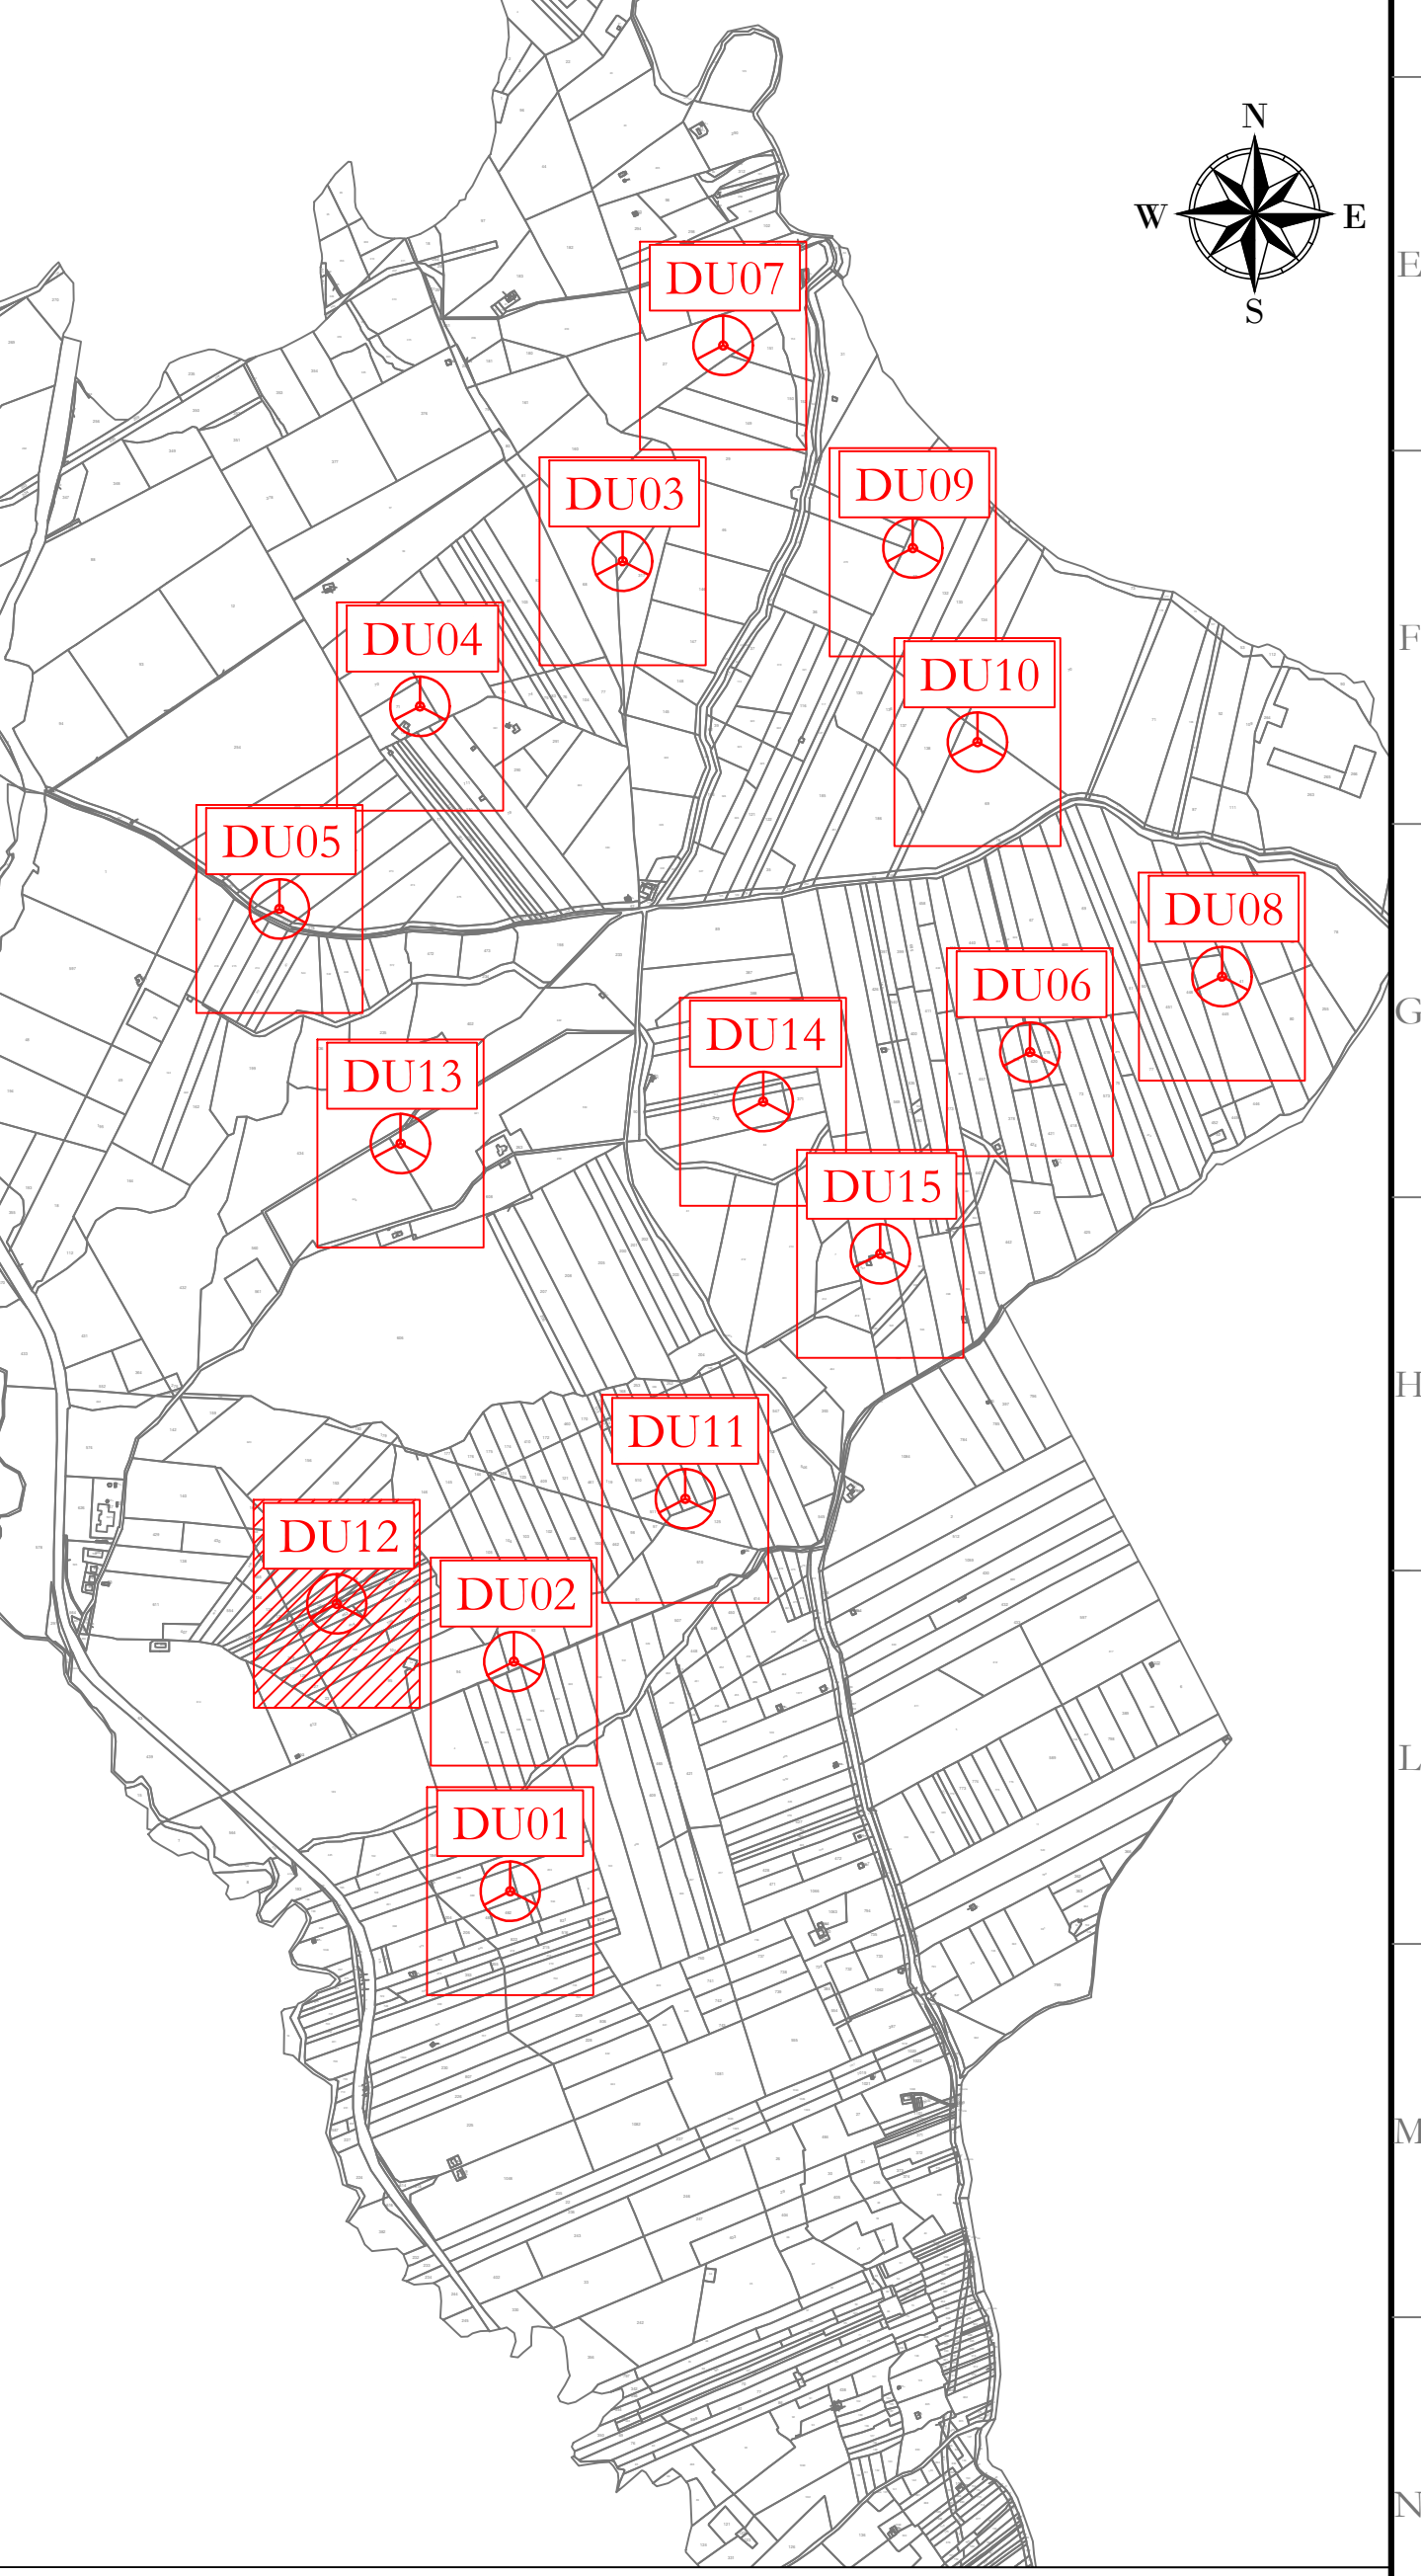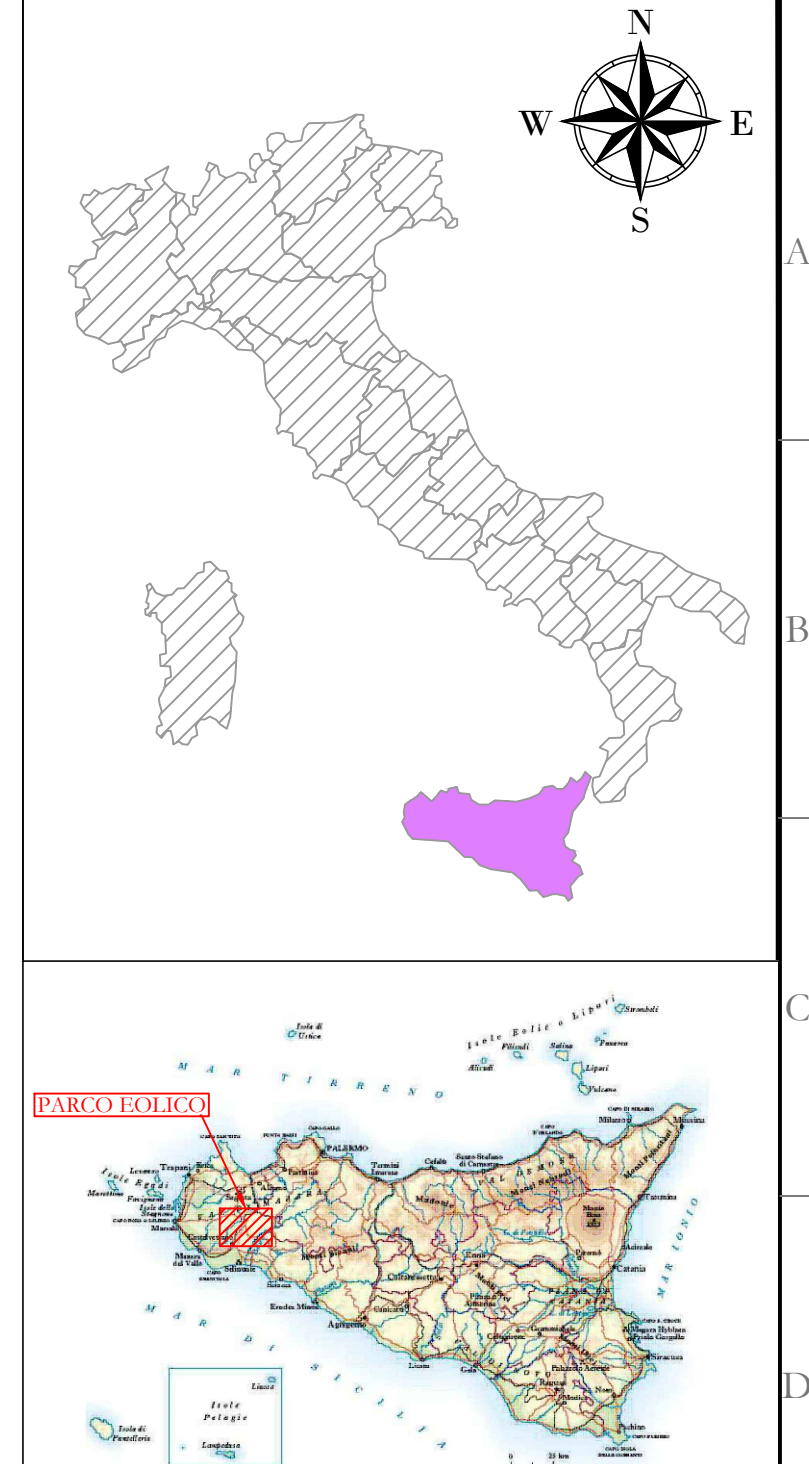

**AREN Green S.r.l.**  
Società soggetta alla direzione e coordinamento di AREN Eberic Power S.p.A.  
Sede legale e amministrativa: Via dell'Argento n. 306 | 47522 Cesena (FC) | Tel. +39 0547 412545  
Iscritta nel Registro delle Imprese della Romagna - Forlì Cesena e Rimini | R.I.A. 320598 | C.F./P.Iva 06032170401

COMUNI DI CONTESSA ENTELLINA (PA), SANTA MARGHERITA DI BELICE (AG), SAMBUCA DI SICILIA (AG) E MENFI (AG)  
LOCALITA' "CONTRADA DUCHESSA"

**PROGETTO PER LA REALIZZAZIONE DI  
IMPIANTO EOLICO  
"DUCHESSA"**

REDAZIONE PROGETTO:  
AREN Eberic Power SpA  
Società per Azioni con Legge Siciliana  
Via dell'Argento 306 - 47522 Cesena (FC)  
Tel. +39 0547 412545 - Fax. +39 0547 412574  
P.Iva 038080404  
Registro delle Imprese di Forlì Cesena R.I.A. 320598

STAMPATORE PROGETTO:  
Ing. Simona Elvi  
Ufficio degli Ingegneri di Forlì Cesena  
Mar. 2005

TITOLO E DESCRIZIONE:  
**PLANIMETRIA SU CTR DU12 - FASE DI CANTIERE**

CHIEDI IL SERVIZIO:	FORNIRE:	SCALA:	FOGLIO:
DU/CDC/A_1_2/T0_110/0_1_1(0,0)	A0	1:1000	PROGETTO DEFINITIVO

DATA:	REDAZIONE:	VERIFICATO:	APPROVATO:
06/06/2005	S. Zappà	E. Tordini	S. Elvi

FILE: DU12\_Cantiere.dwg

LA DIFFUSIONE E RIPRODUZIONE, ANCHE PARZIALE, DI QUESTA TAVOLA E' VIETATA A TERMINI DI LEGGE

WTG	PARTICELLA	FOGLIO	COMUNE
DU01	369	27	CONTESSA ENTELLINA (PA)
DU02	93	15	CONTESSA ENTELLINA (PA)
DU03	316	9	CONTESSA ENTELLINA (PA)
DU04	71	8	CONTESSA ENTELLINA (PA)
DU05	272	8	CONTESSA ENTELLINA (PA)
DU06	420	15	CONTESSA ENTELLINA (PA)
DU07	27	9	CONTESSA ENTELLINA (PA)
DU08	445	15	CONTESSA ENTELLINA (PA)
DU09	40	9	CONTESSA ENTELLINA (PA)
DU10	69	9	CONTESSA ENTELLINA (PA)
DU11	254	15	CONTESSA ENTELLINA (PA)
DU12	222	15	CONTESSA ENTELLINA (PA)
DU13	621	15	CONTESSA ENTELLINA (PA)
DU14	372	15	CONTESSA ENTELLINA (PA)
DU15	64	15	CONTESSA ENTELLINA (PA)