
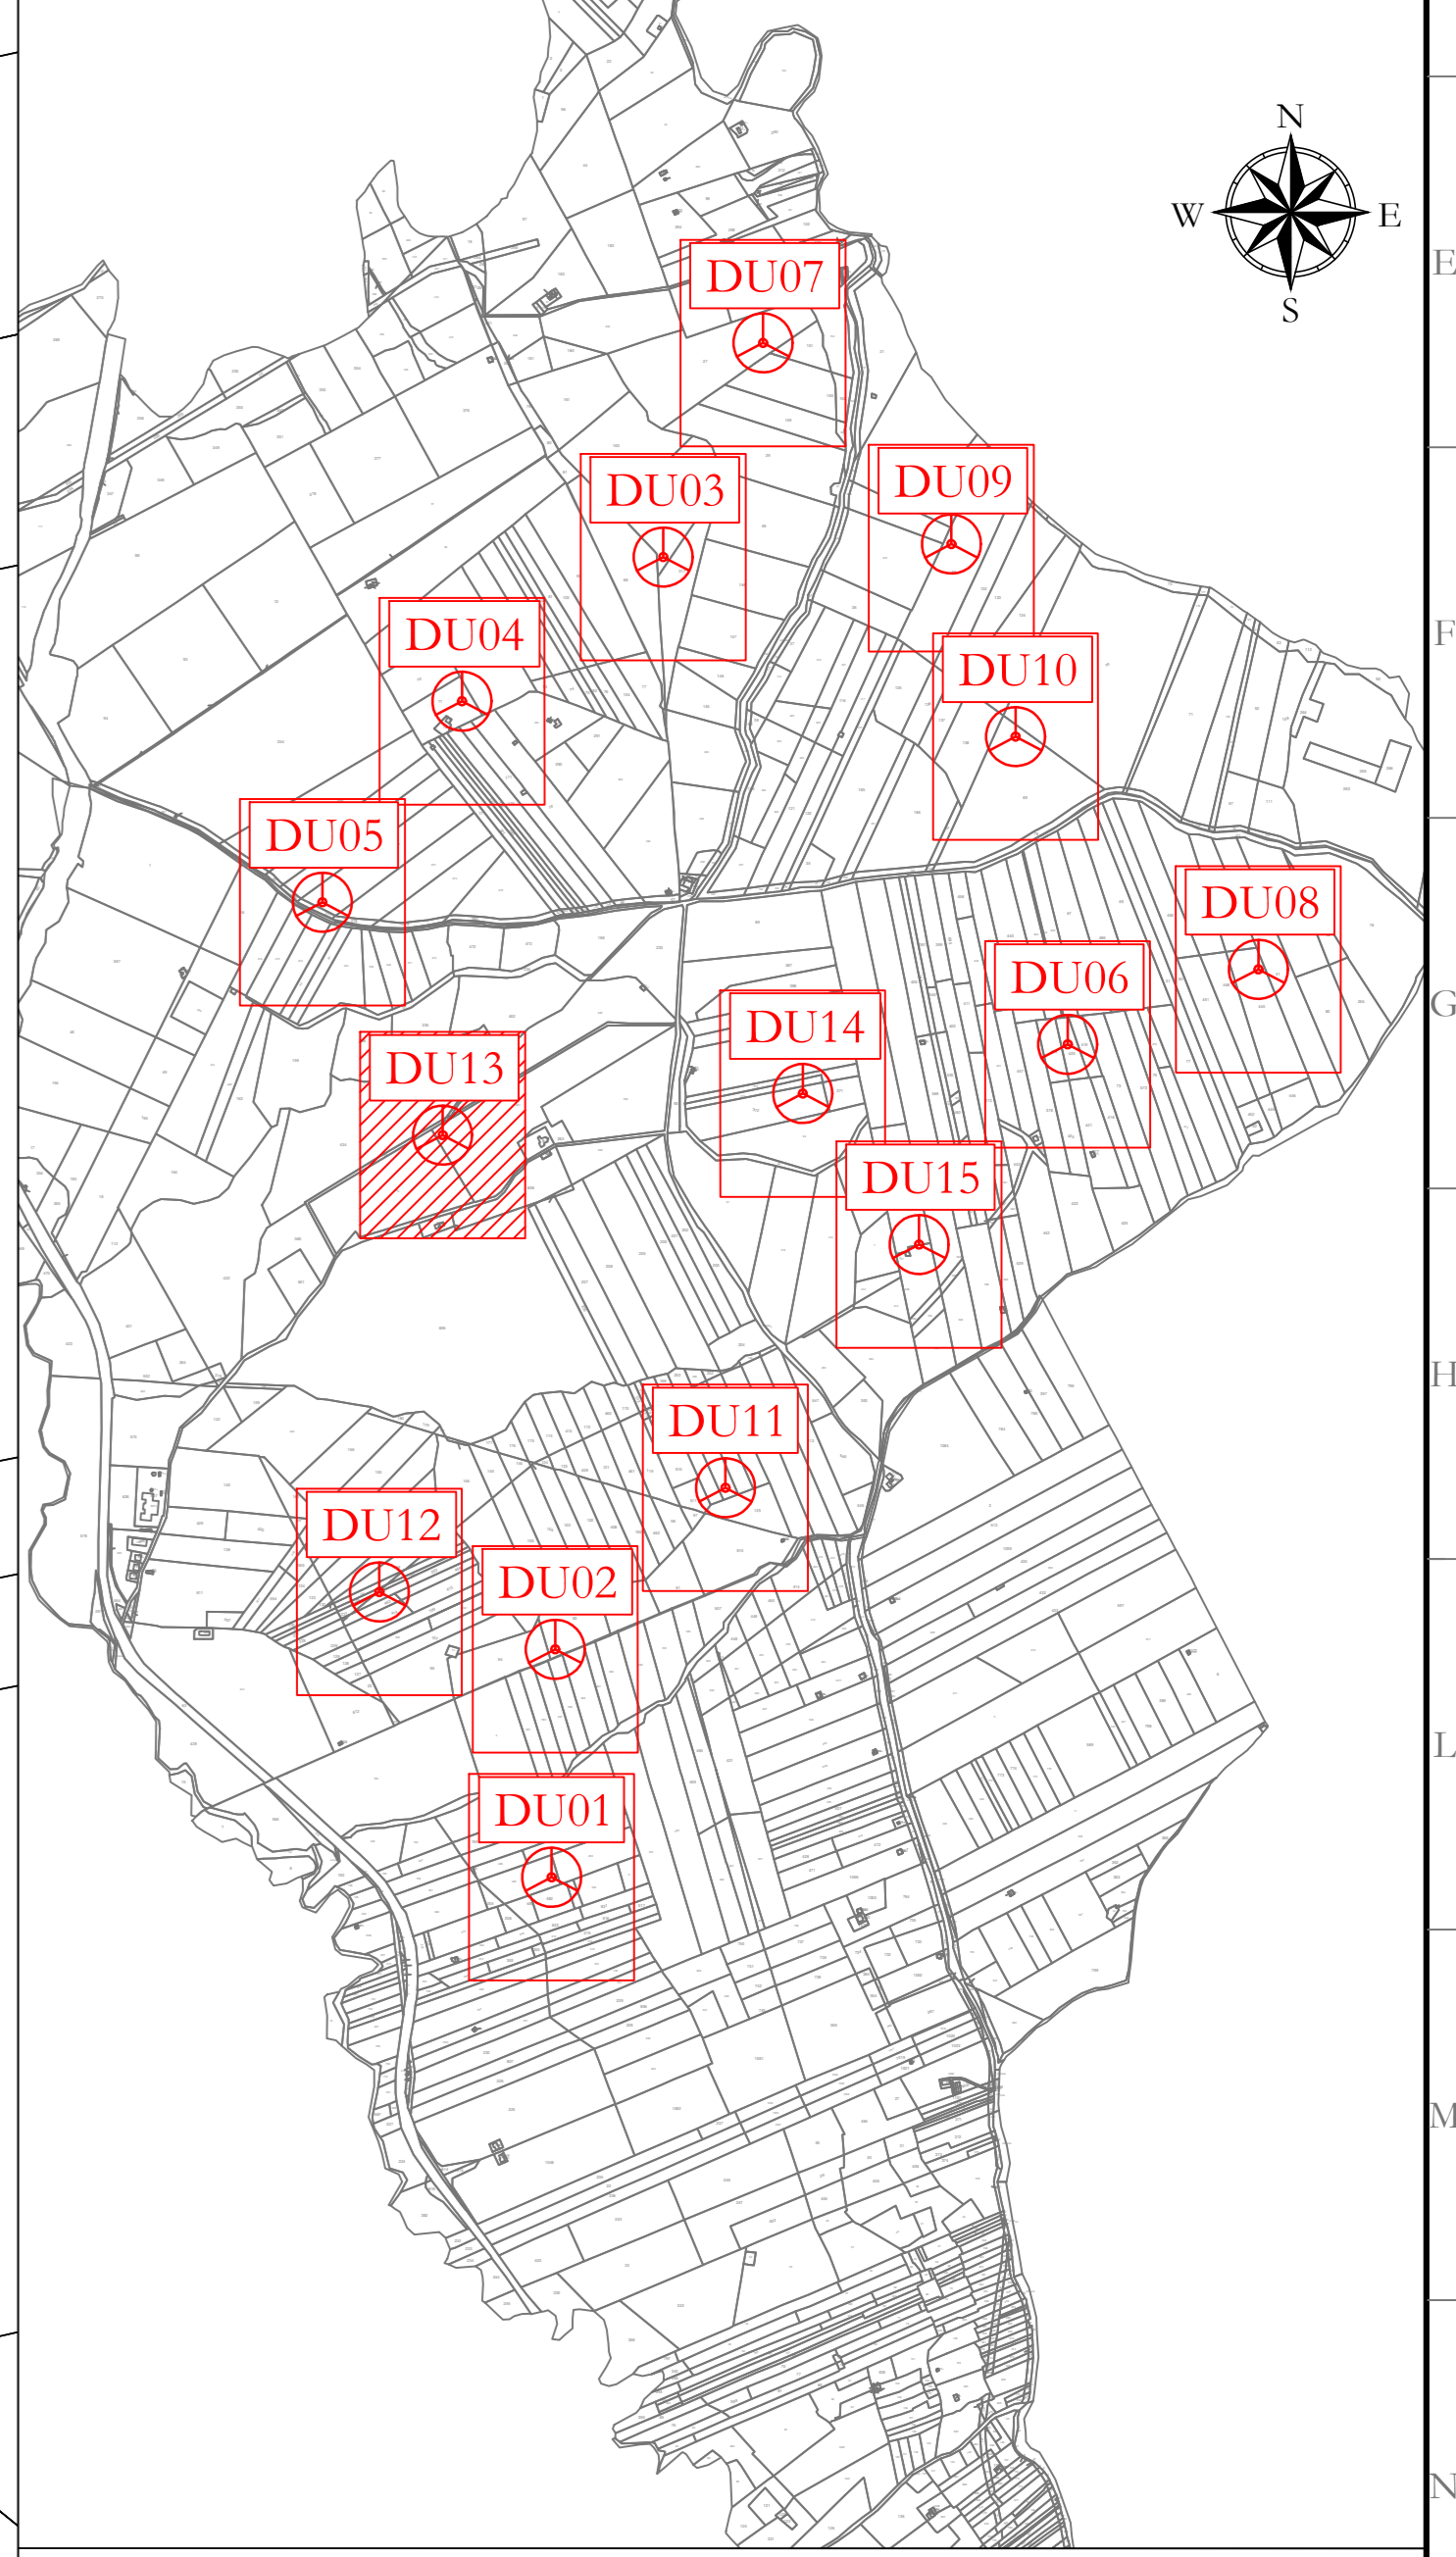


LEGENDA

- Aerogeneratore
- Strade e piazzole impianto
- Sicuro
- Riperto
- Strada esistente in buono stato
- Asse strada di nuova realizzazione
- Asse strada esistente da adattare
- Asse strada temporanea
- Posa caissoni

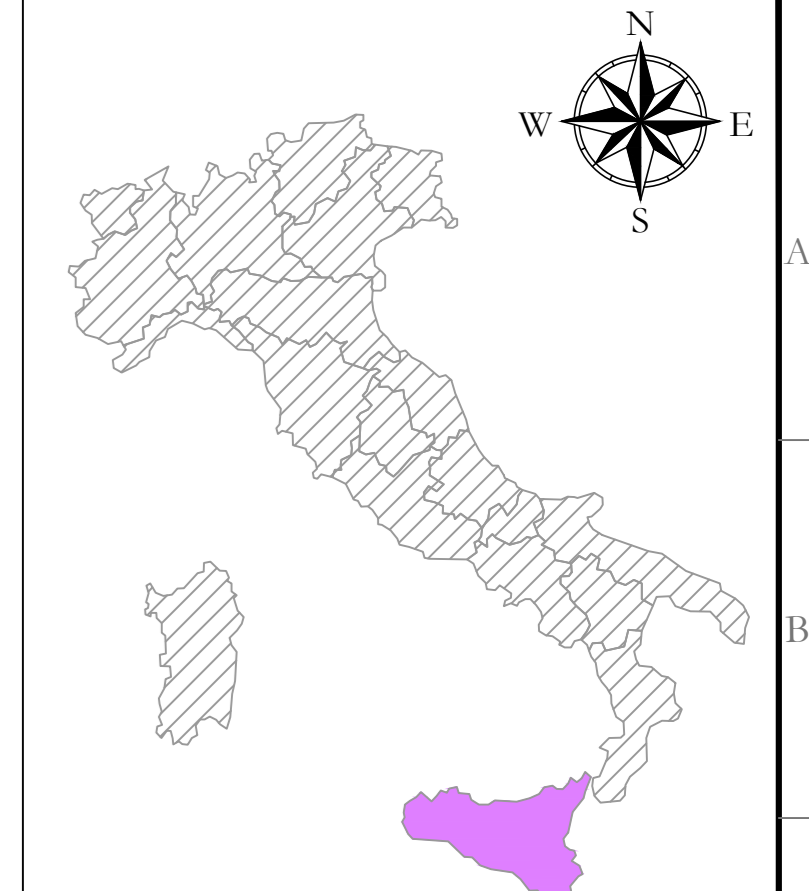

AREN Green S.r.l.
 Società soggetta alla direzione e coordinamento di AREN Eberline Power S.p.A.
 Sede legale e amministrativa: Via dell'Argento n. 308 | 47522 Cesena (FC) | Tel. +39 0547 415245
 Iscritta nel Registro delle Imprese della Romagna - Forlì Cesena e Rimini | R.I.A. 320598 | C.F./P.Iva 0632170401

COMUNI DI CONTESSA ENTELLINA (PA), SANTA MARGHERITA DI BELICE (AG), SAMBUCA DI SICILIA (AG) E MENFI (AG)
 LOCALITA' "CONTRADA DUCHESSA"

**PROGETTO PER LA REALIZZAZIONE DI
 IMPIANTO EOLICO
 "DUCHESSA"**

REDAZIONE / PROGETTISTA		TIMBRO FIRMA / PROGETTISTA	
AREN Electric Power Spa Società per Azioni con Unico Socio Via dell'Argento n. 308 - 47522 Cesena (FC) Tel. +39 0547 415245 - Fax +39 0547 415274 P.Iva 0381884044 Registro delle Imprese di Forlì Cesena R.I.A. 320598		 Ing. Simona Elli Ordine degli Ingegneri di Forlì Cesena Mar. 2005	

TITOLO / DESCRIZIONE			
PLANIMETRIA SU CATASTALE DU13 - FASE IMPIANTO IN ESERCIZIO			
CARRELLI / IMBROCCATI DU/CDC/A_1_3/T/0_111/0_0_1/0_0	FORNITURA A0	SCALA 1:1000	FASE PROGETTO DEFINITIVO
DATA 06/06/2024	DATA 05/06/2024	VERIFICATO S. Zampà	APPROVATO S. Elli

WTG	PARTICELLA	FOGLIO	COMUNE
DU01	369	27	CONTESSA ENTELLINA (PA)
DU02	93	15	CONTESSA ENTELLINA (PA)
DU03	316	9	CONTESSA ENTELLINA (PA)
DU04	71	8	CONTESSA ENTELLINA (PA)
DU05	272	8	CONTESSA ENTELLINA (PA)
DU06	420	15	CONTESSA ENTELLINA (PA)
DU07	27	9	CONTESSA ENTELLINA (PA)
DU08	445	15	CONTESSA ENTELLINA (PA)
DU09	40	9	CONTESSA ENTELLINA (PA)
DU10	69	9	CONTESSA ENTELLINA (PA)
DU11	254	15	CONTESSA ENTELLINA (PA)
DU12	222	15	CONTESSA ENTELLINA (PA)
DU13	621	15	CONTESSA ENTELLINA (PA)
DU14	372	15	CONTESSA ENTELLINA (PA)
DU15	64	15	CONTESSA ENTELLINA (PA)

DU13
X: 327924
Y: 4178388
 (WGS 84 UTM-33N)