
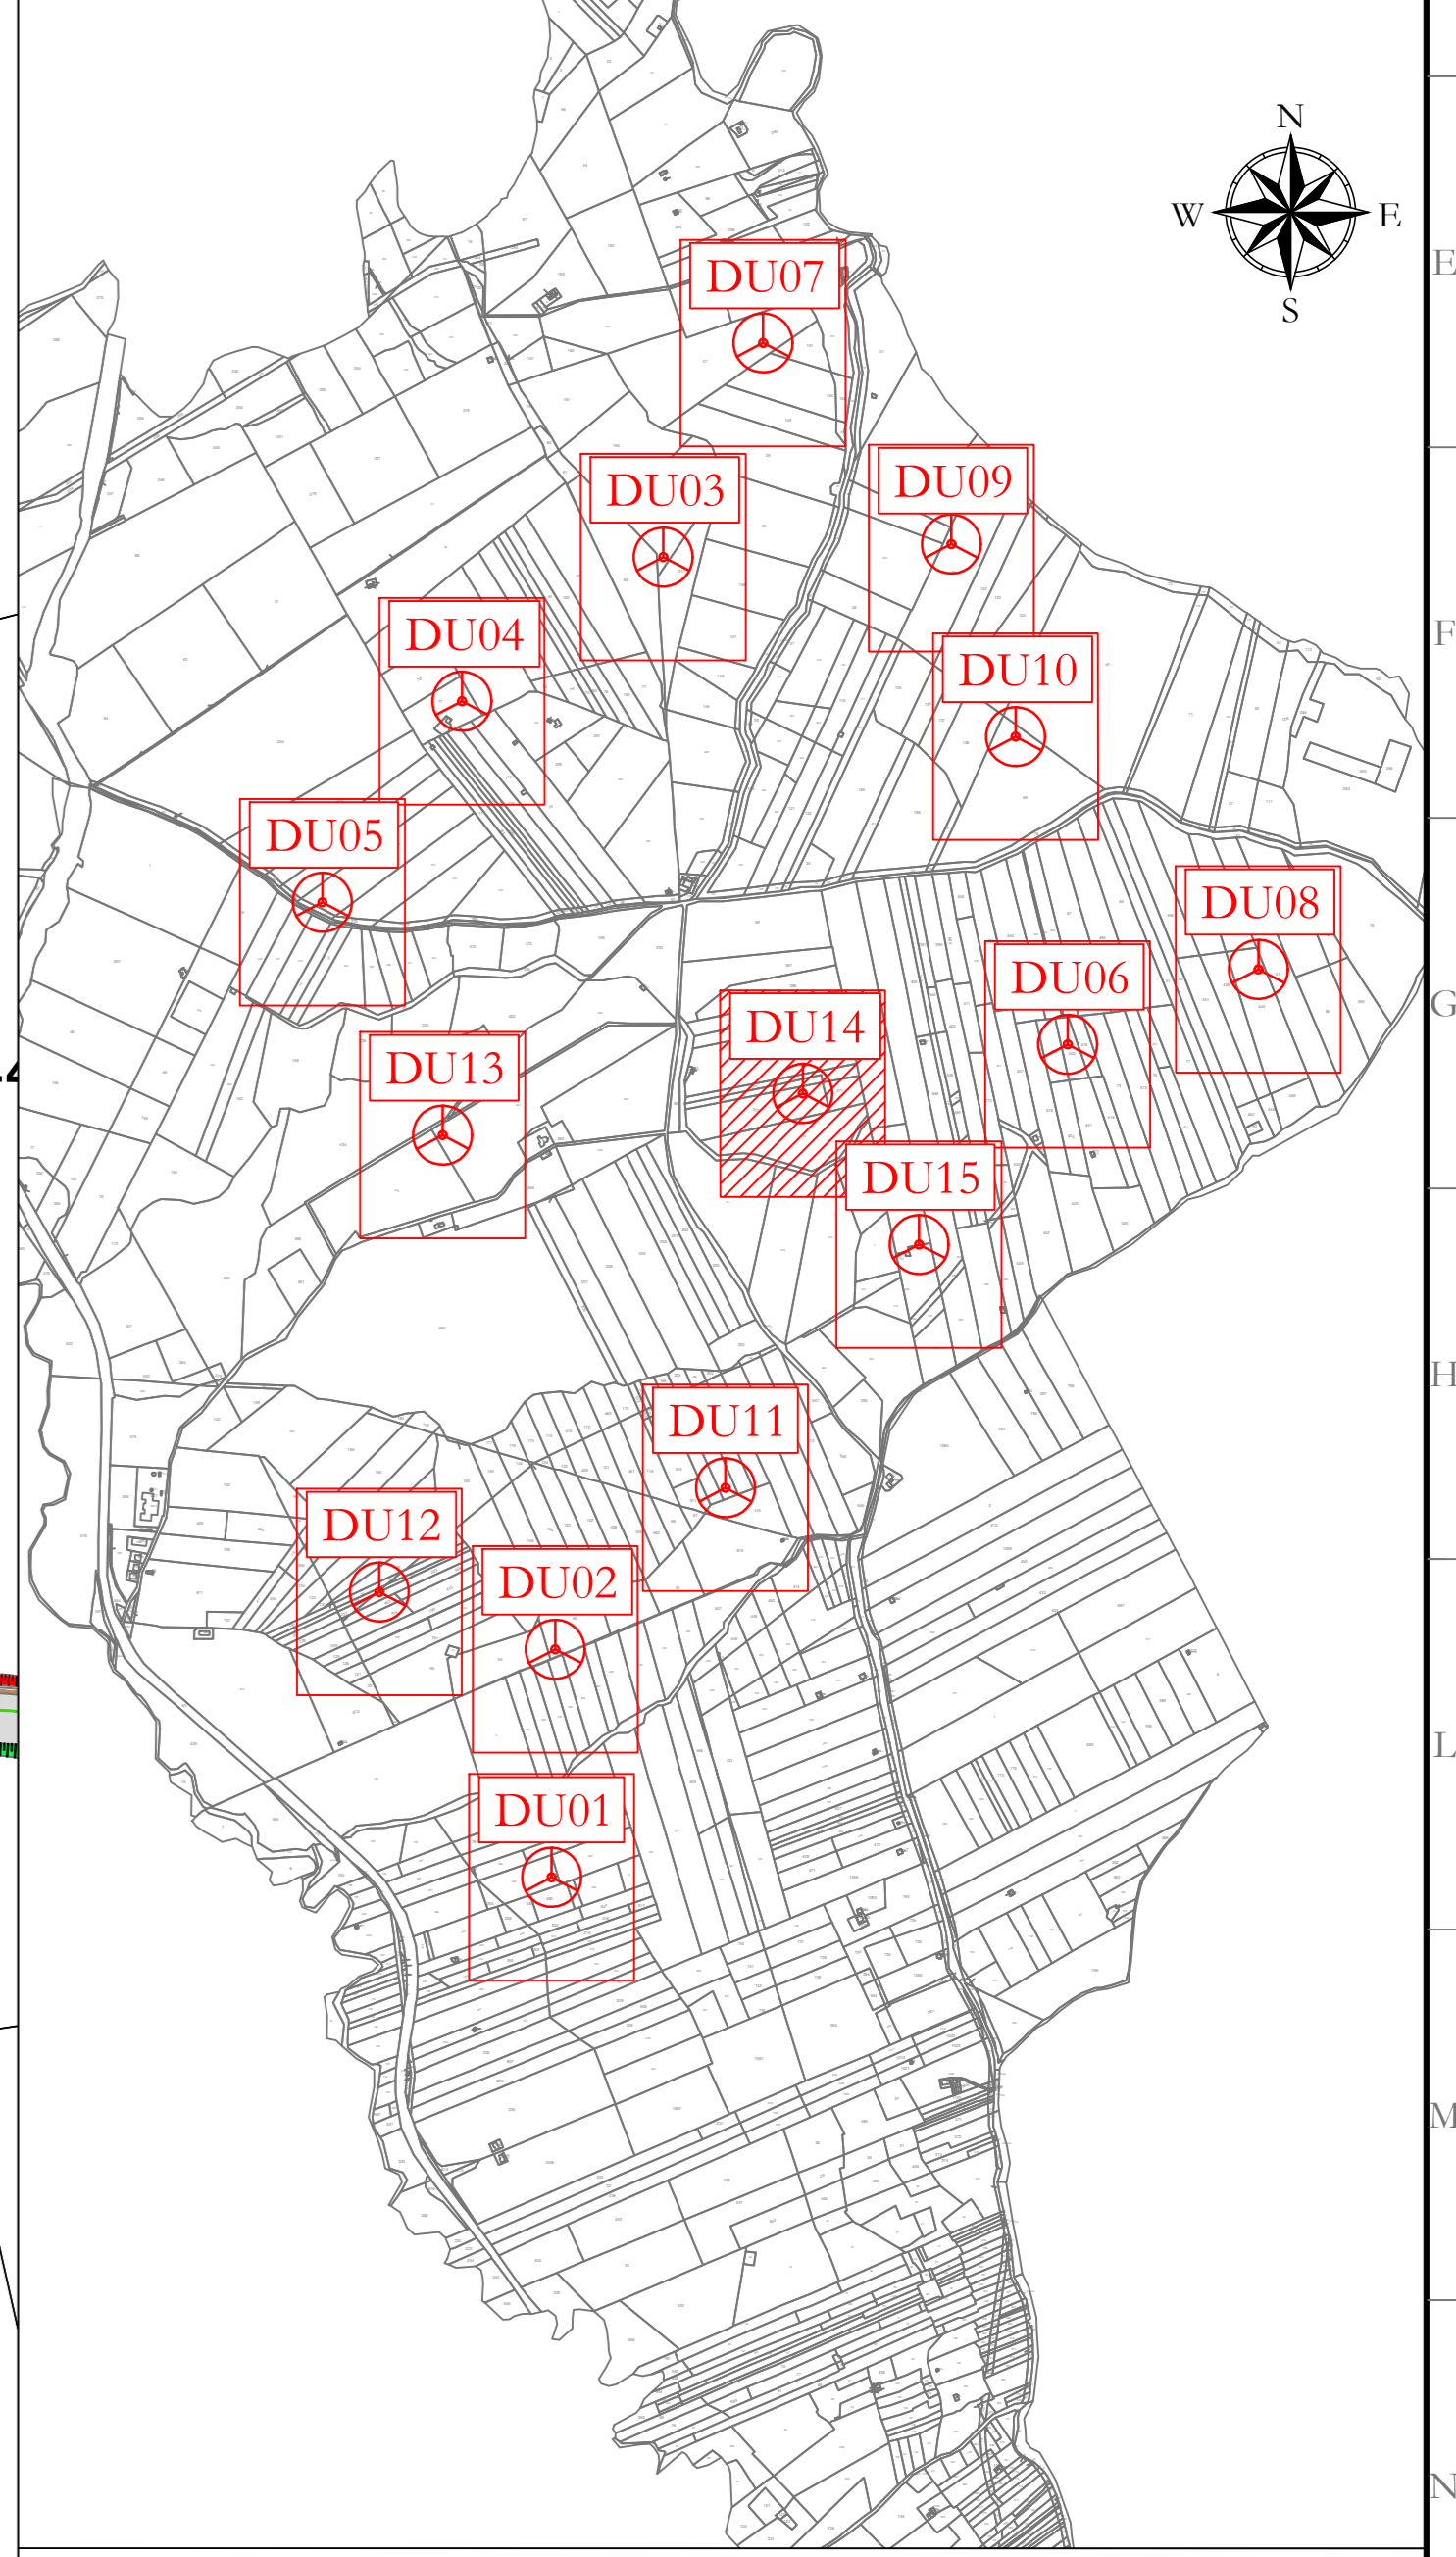


LEGENDA

- Aerogeneratore
- Strade e piazzole impianto
- Sicuro
- Riparto
- Strada esistente in buono stato
- Asse strada di nuova realizzazione
- Asse strada esistente da adeguare
- Asse strada temporanea
- Posa cavadoto

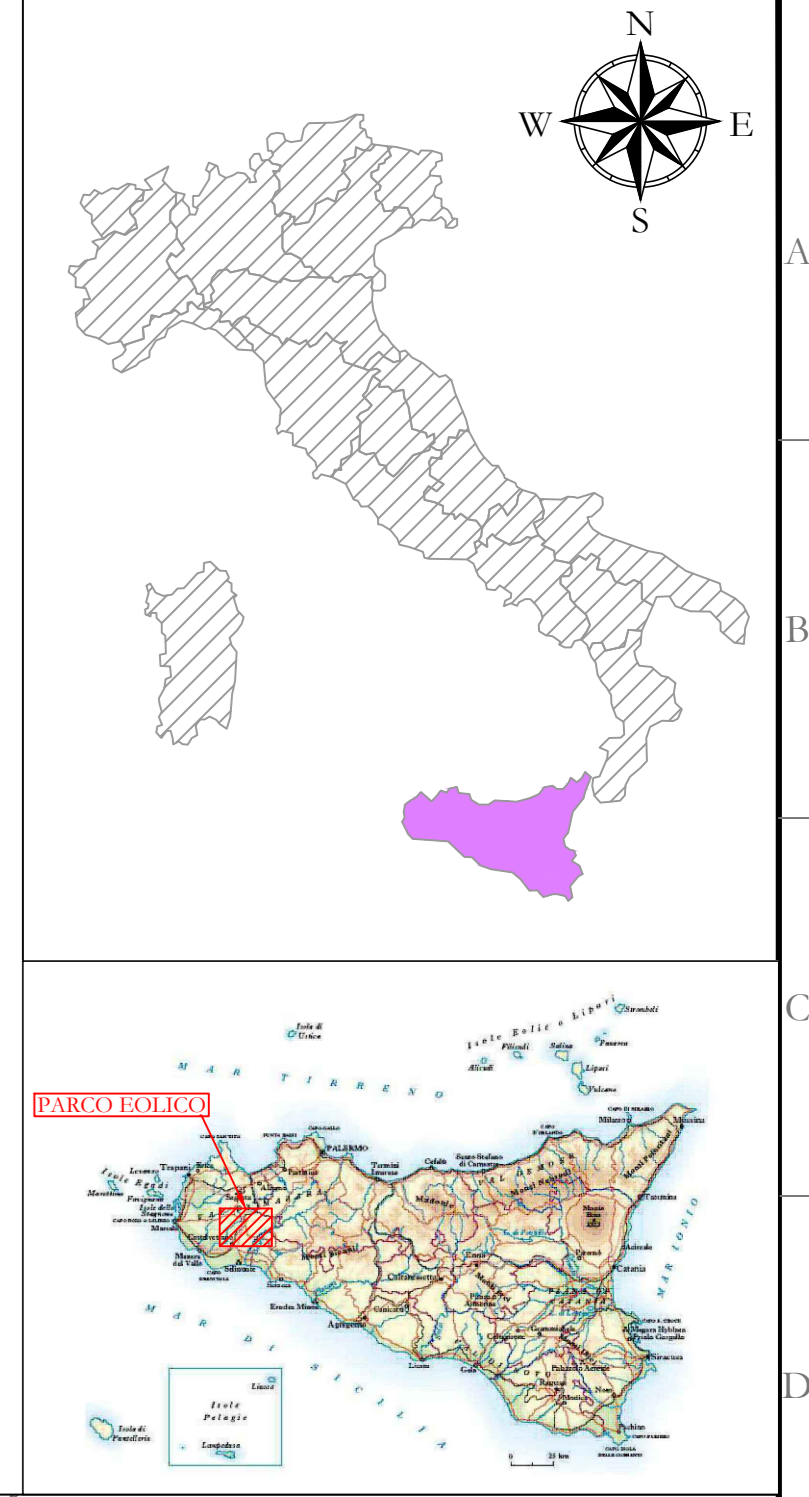

DU14
 X: 328839
 Y: 4178493
 (WGS 84 UTM-33N)

WTG	PARTICELLA	FOGLIO	COMUNE
DU01	369	27	CONTESSA ENTELLINA (PA)
DU02	93	15	CONTESSA ENTELLINA (PA)
DU03	316	9	CONTESSA ENTELLINA (PA)
DU04	71	8	CONTESSA ENTELLINA (PA)
DU05	272	8	CONTESSA ENTELLINA (PA)
DU06	420	15	CONTESSA ENTELLINA (PA)
DU07	27	9	CONTESSA ENTELLINA (PA)
DU08	445	15	CONTESSA ENTELLINA (PA)
DU09	40	9	CONTESSA ENTELLINA (PA)
DU10	69	9	CONTESSA ENTELLINA (PA)
DU11	254	15	CONTESSA ENTELLINA (PA)
DU12	222	15	CONTESSA ENTELLINA (PA)
DU13	621	15	CONTESSA ENTELLINA (PA)
DU14	372	15	CONTESSA ENTELLINA (PA)
DU15	64	15	CONTESSA ENTELLINA (PA)

AREN Green S.r.l.
 Società soggetta alla direzione e coordinamento di AREN Ebernet Power S.p.A.
 Sede legale e amministrativa: Via dell'Argento n. 308 | 47522 Cesena (FC) | Tel. +39 0547 415245
 Iscritta nel Registro delle Imprese della Romagna - Forlì Cesena e Rimini | R.I.A. 320598 | C.F./P.Iva 06021750401

COMUNI DI CONTESSA ENTELLINA (PA), SANTA MARGHERITA DI BELICE (AG), SAMBUCA DI SICILIA (AG) E MENFI (AG)
 LOCALITA' "CONTRADA DUCHESSA"

**PROGETTO PER LA REALIZZAZIONE DI
 IMPIANTO EOLICO
 "DUCHESSA"**

REDAZIONE PROGETTO: Aren Electric Power SpA Società per Azioni con Sede Sociale Via dell'Argento n. 308 - 47522 Cesena (FC) Tel. +39 0547 415245 - Fax +39 0547 415274 P.Iva 0583884044 Registro delle Imprese di Forlì Cesena R.I.A. 320598		INGEGNERI PROGETTISTI: Ing. Simona Elvi Ordine degli Ingegneri di Forlì Cesena Mar. 2005
---	--	---

TITOLO E DESCRIZIONE			
PLANIMETRIA SU CATASTALE DU14 - FASE IMPIANTO IN ESERCIZIO			
CANTIERE DI LAVORO	AUTORE	SCALA	FASC.
DU/CDC/A_1_4/T10_111(0,0)_1(0,0)	AO	1:1000	PROGETTO DEFINITIVO
DATA INIZIAZIONE	DATA	REDAZIONE	VERIFICAZIONE
08/06/2020	05/08/2020	S. Zampà	E. Tordini

LA DIFFUSIONE E RIPRODUZIONE, ANCHE PARZIALE, DI QUESTA TAVOLA E' VIETATA A TERMINI DI LEGGE