
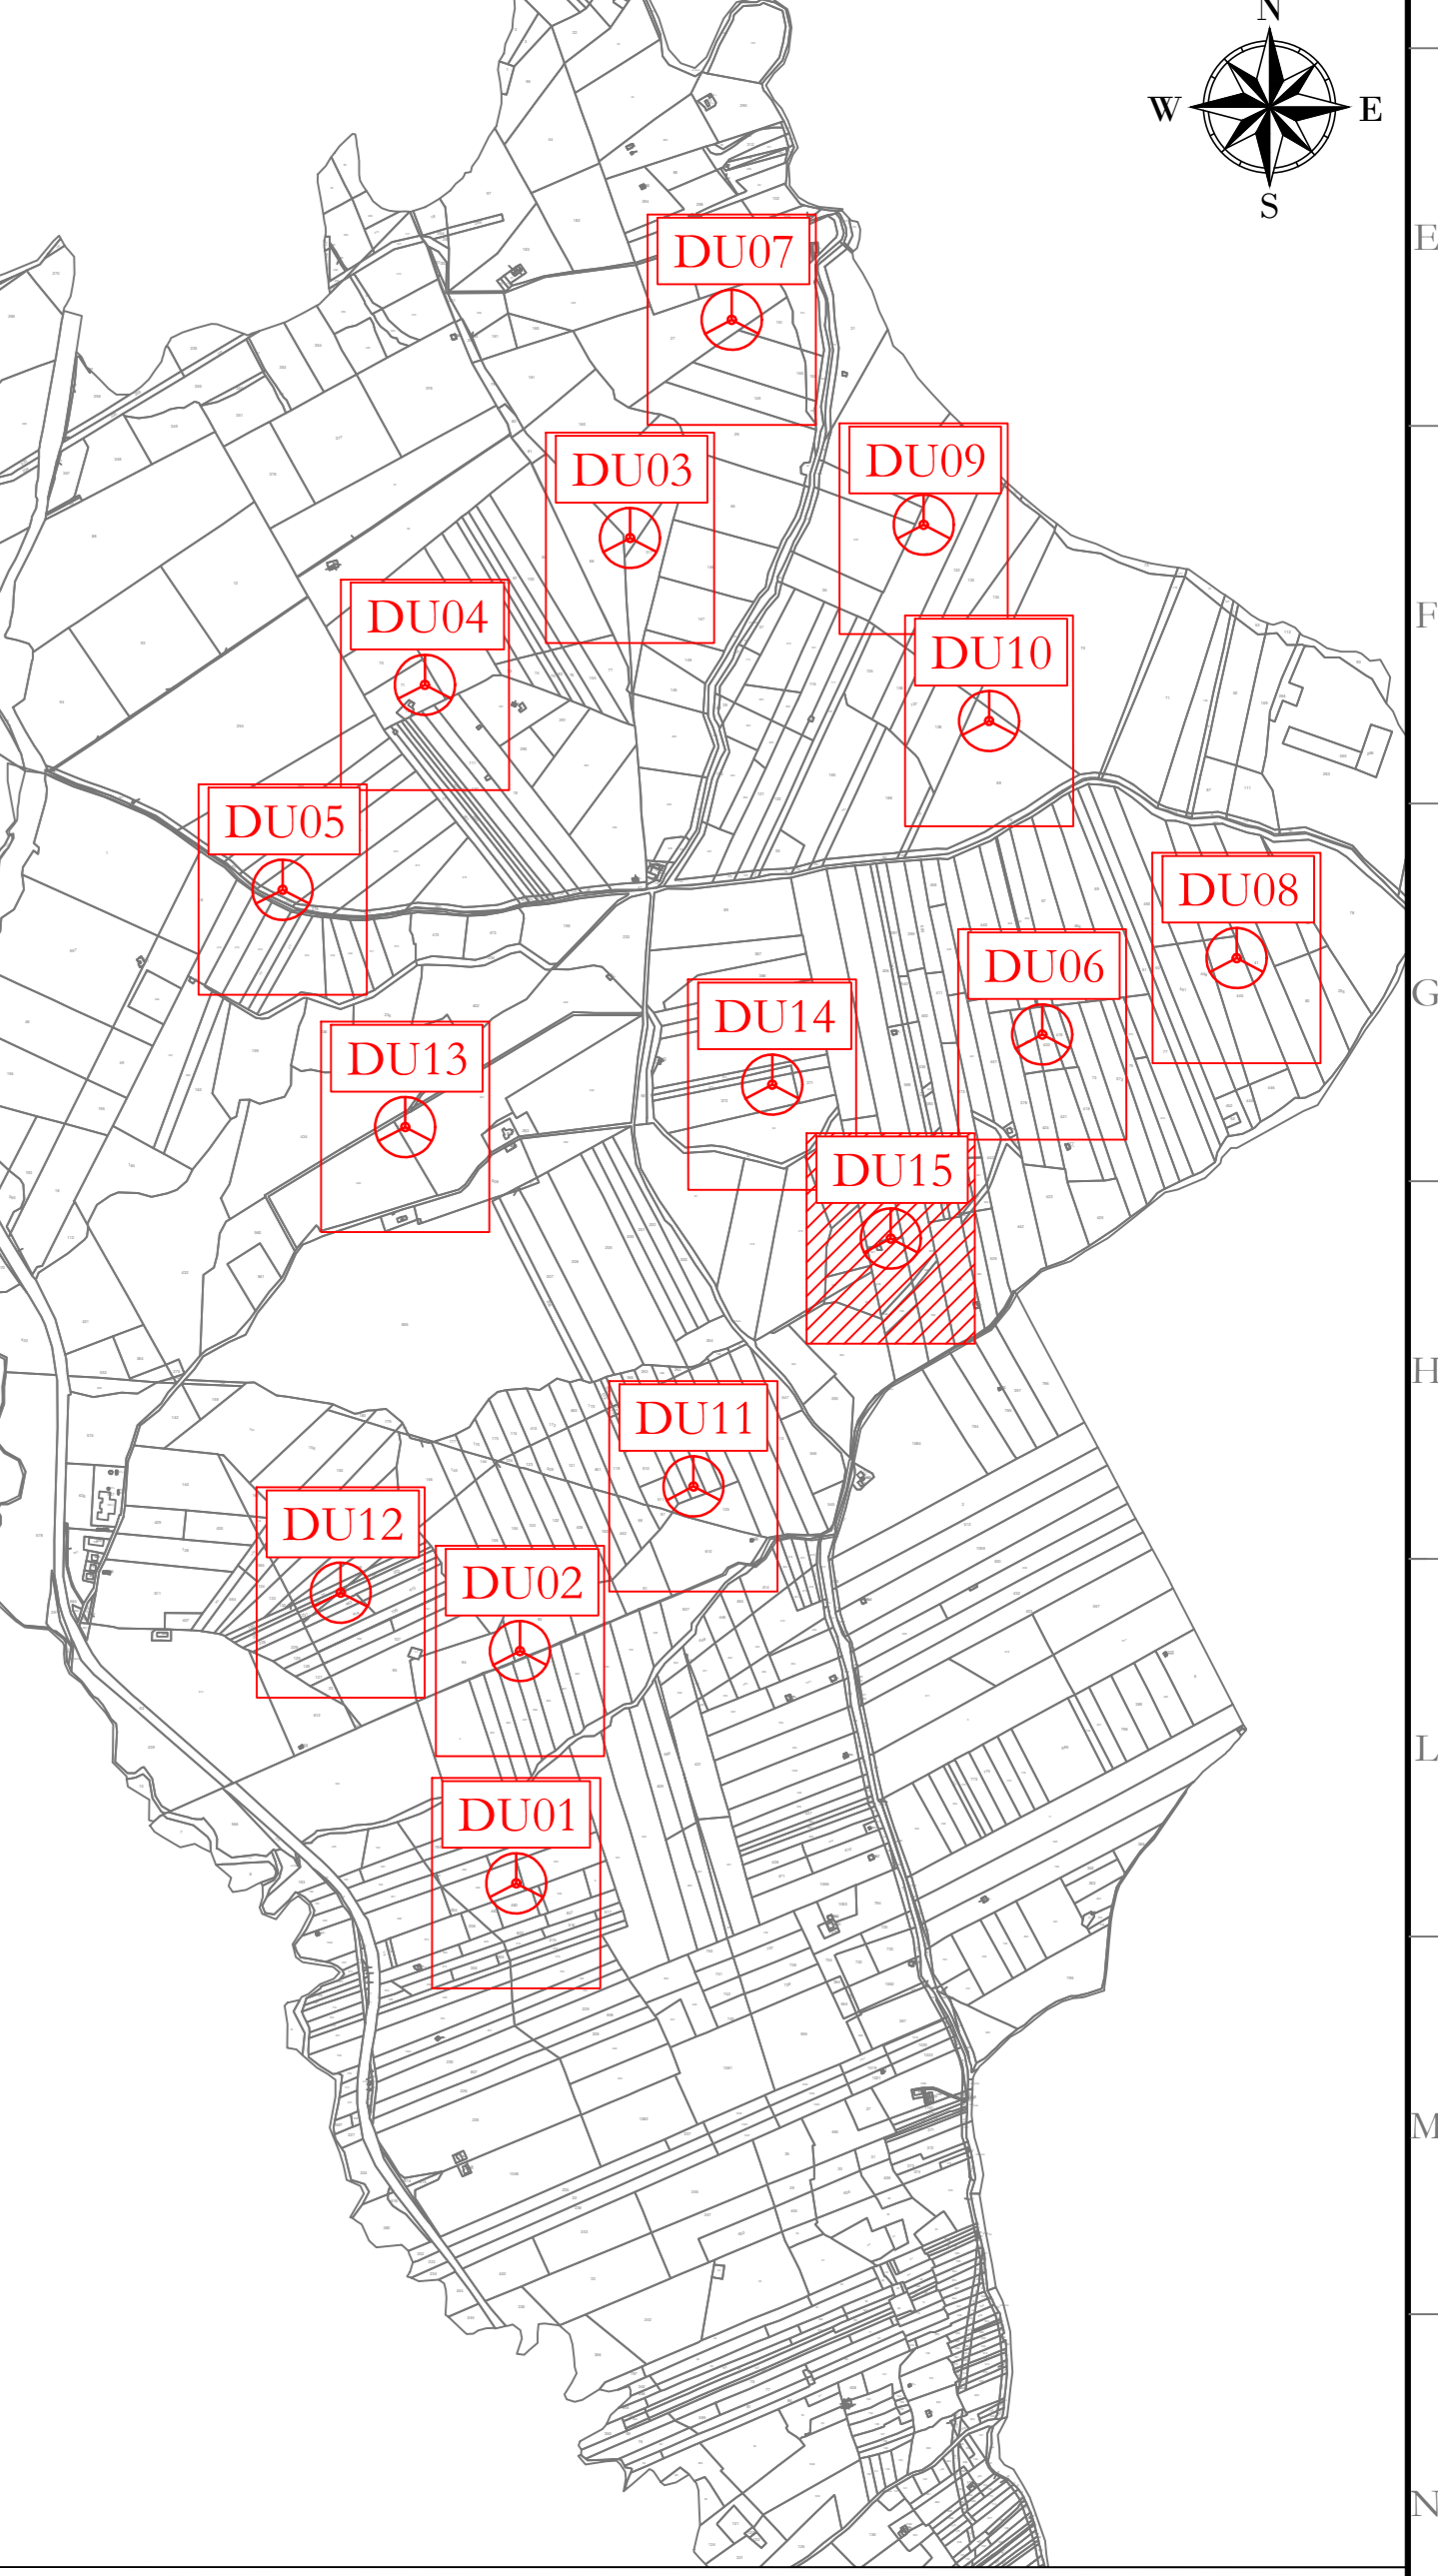
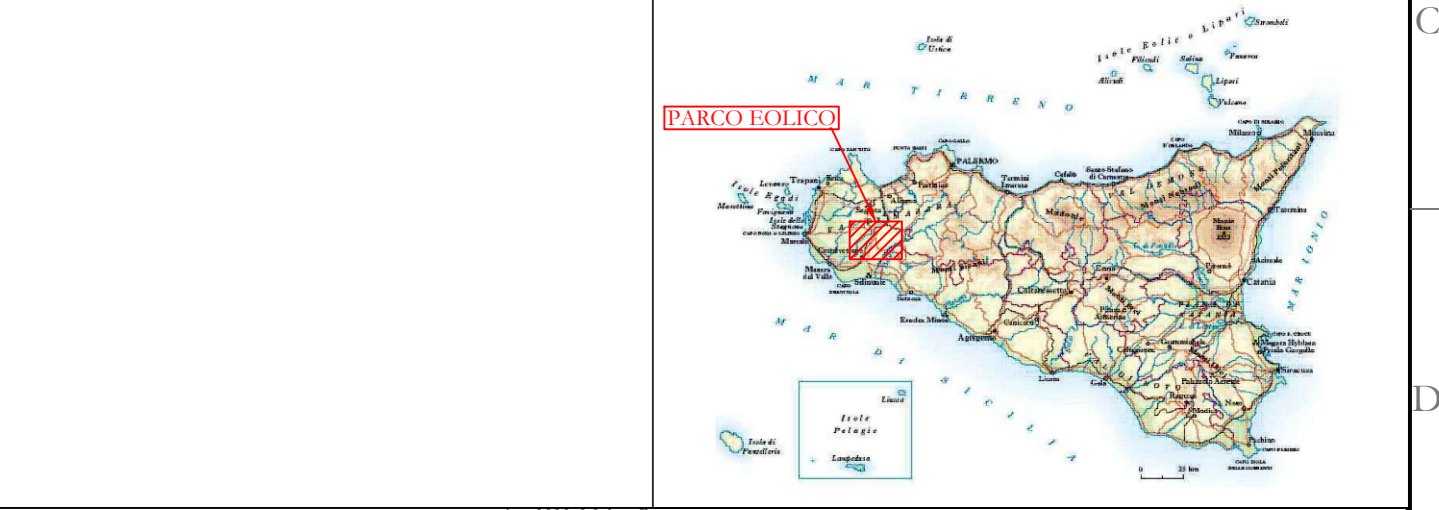


- LEGENDA
- Aerogeneratore
  - Strade e piazzole impianto
  - Sicero
  - Riposito
  - Strada esistente in buono stato
  - Asse strada di nuova realizzazione
  - Asse strada esistente da adeguare
  - Asse strada temporanea
  - Area temporanea stoccaggio terre
  - Aree di raccolta e deflusso acque superficiali

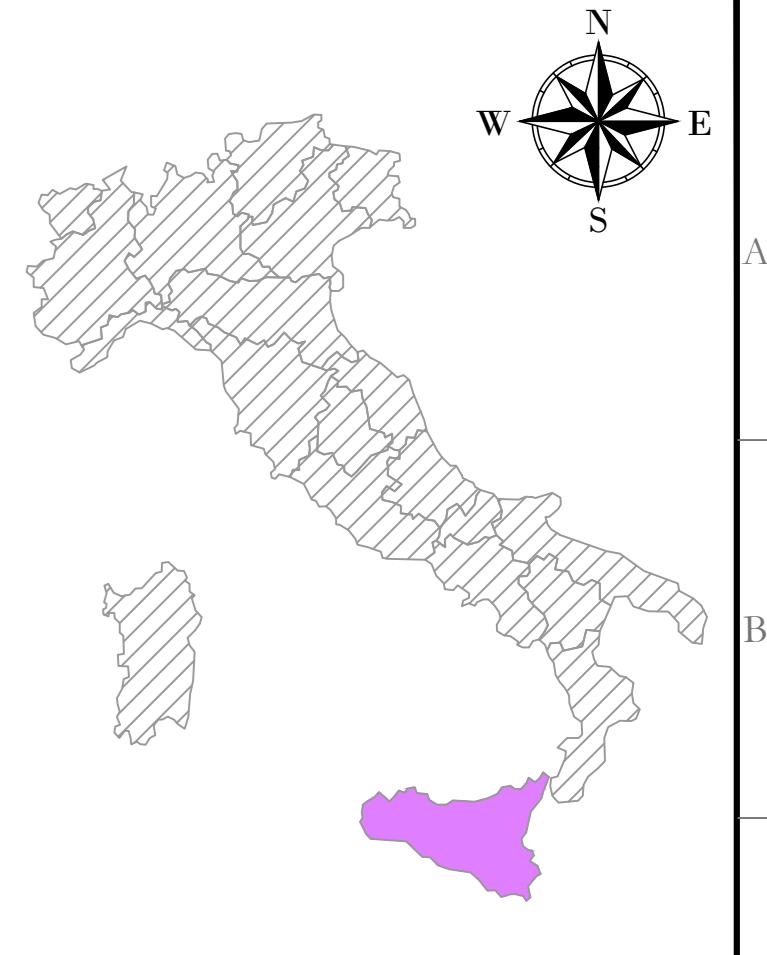

Aree di raccolta e deflusso acque superficiali

DU15  
X: 329134  
Y: 4178110  
(WGS 84 UTM-33N)

**AREN Green S.r.l.**  
Società soggetta alla direzione e coordinamento di AREN Elettrotec Power S.p.A.  
Sede legale e amministrativa: Via dell'Argento n. 308 | 47022 Cesena (FC) | Ph. +39 0547 412545  
Iscritta nel Registro delle Imprese della Romagna - Forlì Cesena e Rimini | R.I.A. 320508 | C.F./P.Iva 06021790401

COMUNI DI CONTESSA ENTELLINA (PA), SANTA MARGHERITA DI BELICE (AG), SAMBUCA DI SICILIA (AG) E MENFI (AG)  
LOCALITA' "CONTRADA DUCHESSA"

PROGETTO PER LA REALIZZAZIONE DI  
**IMPIANTO EOLICO**  
**"DUCHESSA"**

REDAZIONE PROGETTO: **AREN Elettrotec Power SpA**  
Società per Azioni con Unico Socio  
Via dell'Argento 308 - 47022 Cesena (FC)  
Ph. +39 0547 412545 - Fax +39 0547 412574  
P.Iva 0380380404  
Registro delle Imprese di Forlì Cesena R.I.A. 320508

TITOLO PROGETTO: **Ing. Simona Elmi**  
Codice degli Appalti di Forlì Cesena  
Mar. 2005

TITOLO PROGETTO		TITOLO PROGETTO	
PLANIMETRIA SU CTR DU15 - FASE DI CANTIERE		PROGETTO DEFINITIVO	
DATA	REDAZIONE	DATA	REDAZIONE
06/06/2005	S. Zampà	06/06/2005	S. Zampà

WTG	PARTICELLA	FOGLIO	COMUNE
DU01	369	27	CONTESSA ENTELLINA (PA)
DU02	93	15	CONTESSA ENTELLINA (PA)
DU03	316	9	CONTESSA ENTELLINA (PA)
DU04	71	8	CONTESSA ENTELLINA (PA)
DU05	272	8	CONTESSA ENTELLINA (PA)
DU06	420	15	CONTESSA ENTELLINA (PA)
DU07	27	9	CONTESSA ENTELLINA (PA)
DU08	445	15	CONTESSA ENTELLINA (PA)
DU09	40	9	CONTESSA ENTELLINA (PA)
DU10	69	9	CONTESSA ENTELLINA (PA)
DU11	254	15	CONTESSA ENTELLINA (PA)
DU12	222	15	CONTESSA ENTELLINA (PA)
DU13	621	15	CONTESSA ENTELLINA (PA)
DU14	372	15	CONTESSA ENTELLINA (PA)
DU15	64	15	CONTESSA ENTELLINA (PA)

LA DIFFUSIONE E RIPRODUZIONE, ANCHE PARZIALE, DI QUESTA TAVOLA E' VIETATA A TERMINI DI LEGGE