


DU15
X: 329134
Y: 4178110
(WGS 84 UTM-33N)

LEGENDA

- Acemgeneratore
- Strade e piazzole impianto
- Sicero
- Riperto
- Strada esistente in buono stato
- Asse strada di nuova realizzazione
- Asse strada esistente da adeguare
- Asse strada temporanea
- Posa caviodoto

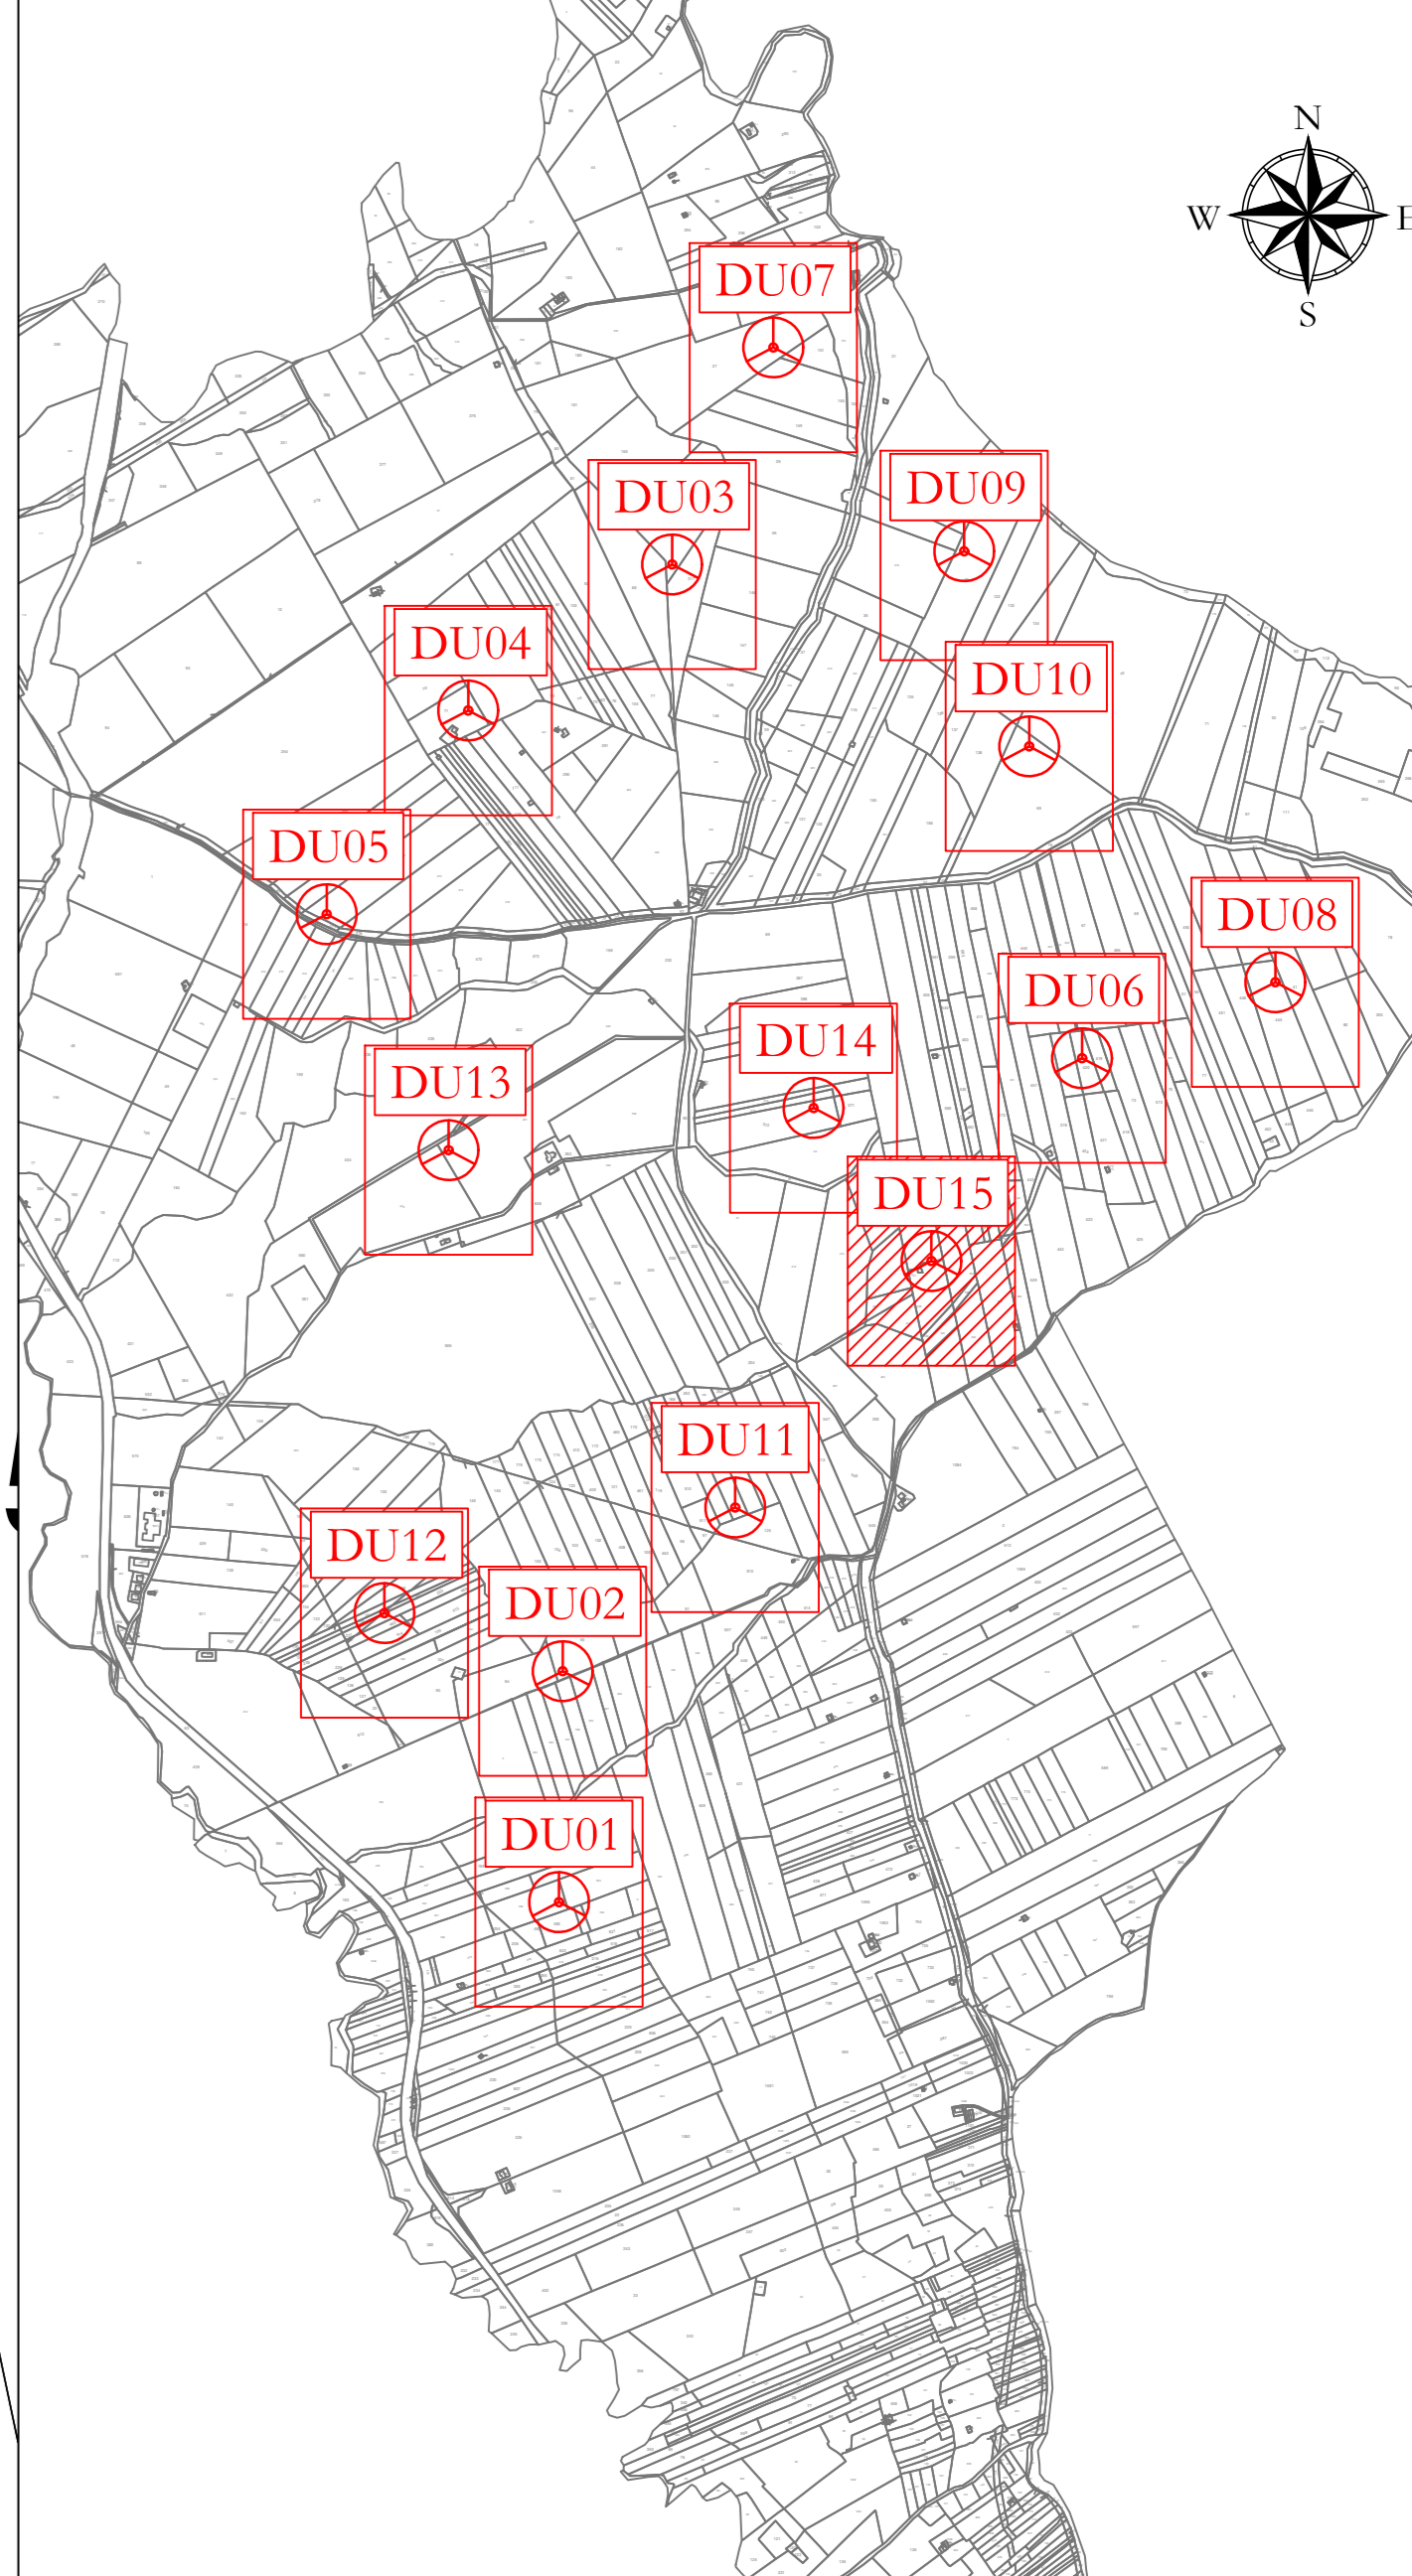

AREN Green S.r.l.
Società soggetta alla direzione e coordinamento di AREN Eberic Power S.p.A.
Sede legale e amministrativa: Via dell'Argento n. 308 | 47522 Cesena (FC) | Tel. +39 0547 415245
Iscritta nel Registro delle Imprese della Romagna - Forlì Cesena e Rimini | R.I.A. 320508 | C.F./P.Iva 0602170401

COMUNI DI CONTESSA ENTELLINA (PA), SANTA MARGHERITA DI BELICE (AG), SAMBUCA DI SICILIA (AG) E MENFI (AG)
LOCALITA' "CONTRADA DUCHESSA"

PROGETTO PER LA REALIZZAZIONE DI
IMPIANTO EOLICO "DUCHESSA"

AREN Eberic Power SpA
Società per Azioni con Unico Socio
Via dell'Argento n. 308 - 47522 Cesena (FC)
Tel. +39 0547 415245 - Fax +39 0547 415274
P.Iva 0380380404
Registro delle Imprese di Forlì Cesena R.I.A. 320508

Ing. Simona Elli
Codice degli Ingegneri di Forlì Cesena
Mar. 2005

TITOLO E DESCRIZIONE		SCALA		FASE	
PLANIMETRIA SU CATASTALE DU15 - FASE IMPIANTO IN ESERCIZIO		A0		1:500	
DATA INSCRIZIONE		DATA		REDAZIONE	
DU/CDC/A_1.5/T10_111(0,0)_1(0,0)		06/06/2020		S. Zampà - E. Tordini - S. Elli	

WTG	PARTICELLA	FOGLIO	COMUNE
DU01	369	27	CONTESSA ENTELLINA (PA)
DU02	93	15	CONTESSA ENTELLINA (PA)
DU03	316	9	CONTESSA ENTELLINA (PA)
DU04	71	8	CONTESSA ENTELLINA (PA)
DU05	272	8	CONTESSA ENTELLINA (PA)
DU06	420	15	CONTESSA ENTELLINA (PA)
DU07	27	9	CONTESSA ENTELLINA (PA)
DU08	445	15	CONTESSA ENTELLINA (PA)
DU09	40	9	CONTESSA ENTELLINA (PA)
DU10	69	9	CONTESSA ENTELLINA (PA)
DU11	254	15	CONTESSA ENTELLINA (PA)
DU12	222	15	CONTESSA ENTELLINA (PA)
DU13	621	15	CONTESSA ENTELLINA (PA)
DU14	372	15	CONTESSA ENTELLINA (PA)
DU15	64	15	CONTESSA ENTELLINA (PA)