




DU15  
X: 329134  
Y: 4178110  
(WGS 84 UTM-33N)

Area rinaturalizzata in fase di Esercizio


Aree di raccolta e deflusso acque superficiali

**LEGENDA**

- Aerogeneratore
- Strade e piazzole impianto
- Stadio
- Rapporto
- Strada esistente in buono stato
- Asse strada di nuova realizzazione
- Asse strada esistente da adeguare
- Asse strada temporanea
- Area rinaturalizzata in fase di Esercizio
- Aree di raccolta e deflusso acque superficiali
- Posa cavidotto

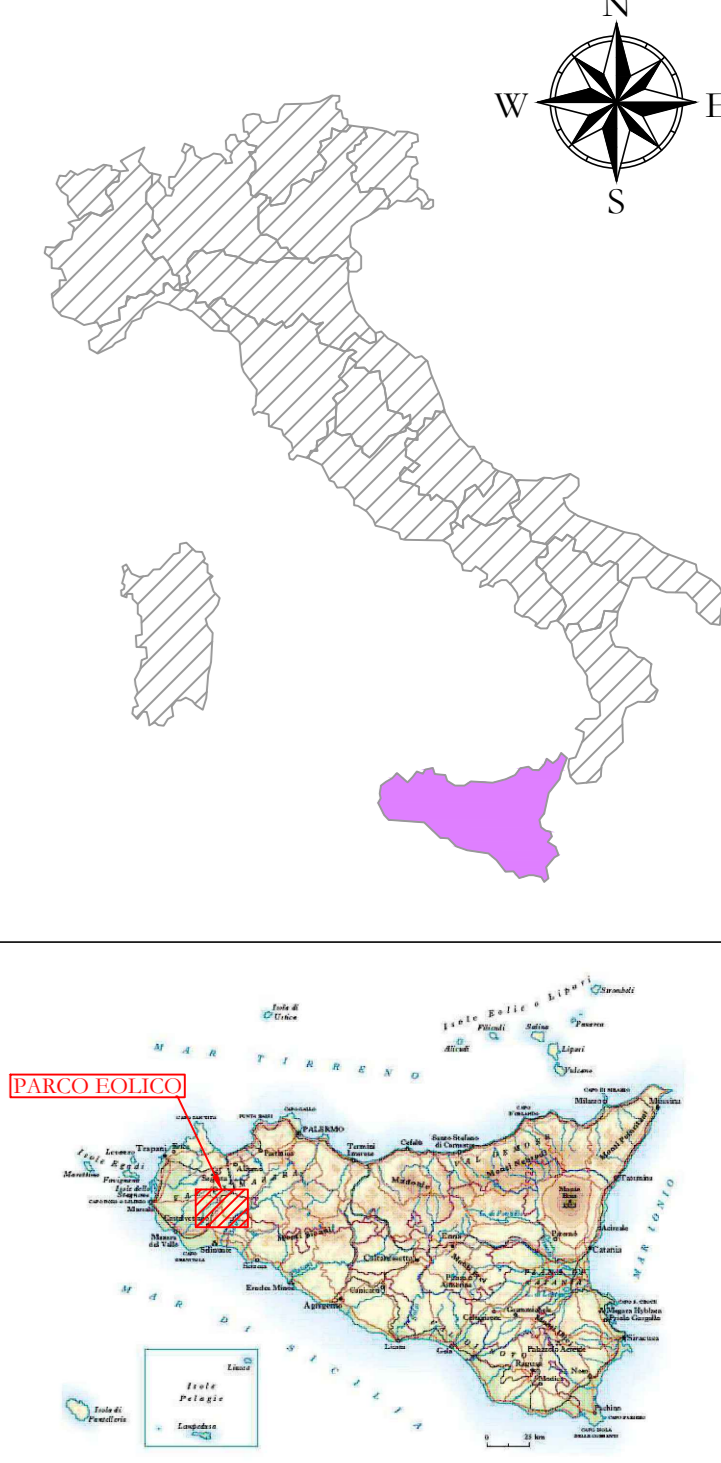

Nota: sfondo su CTR

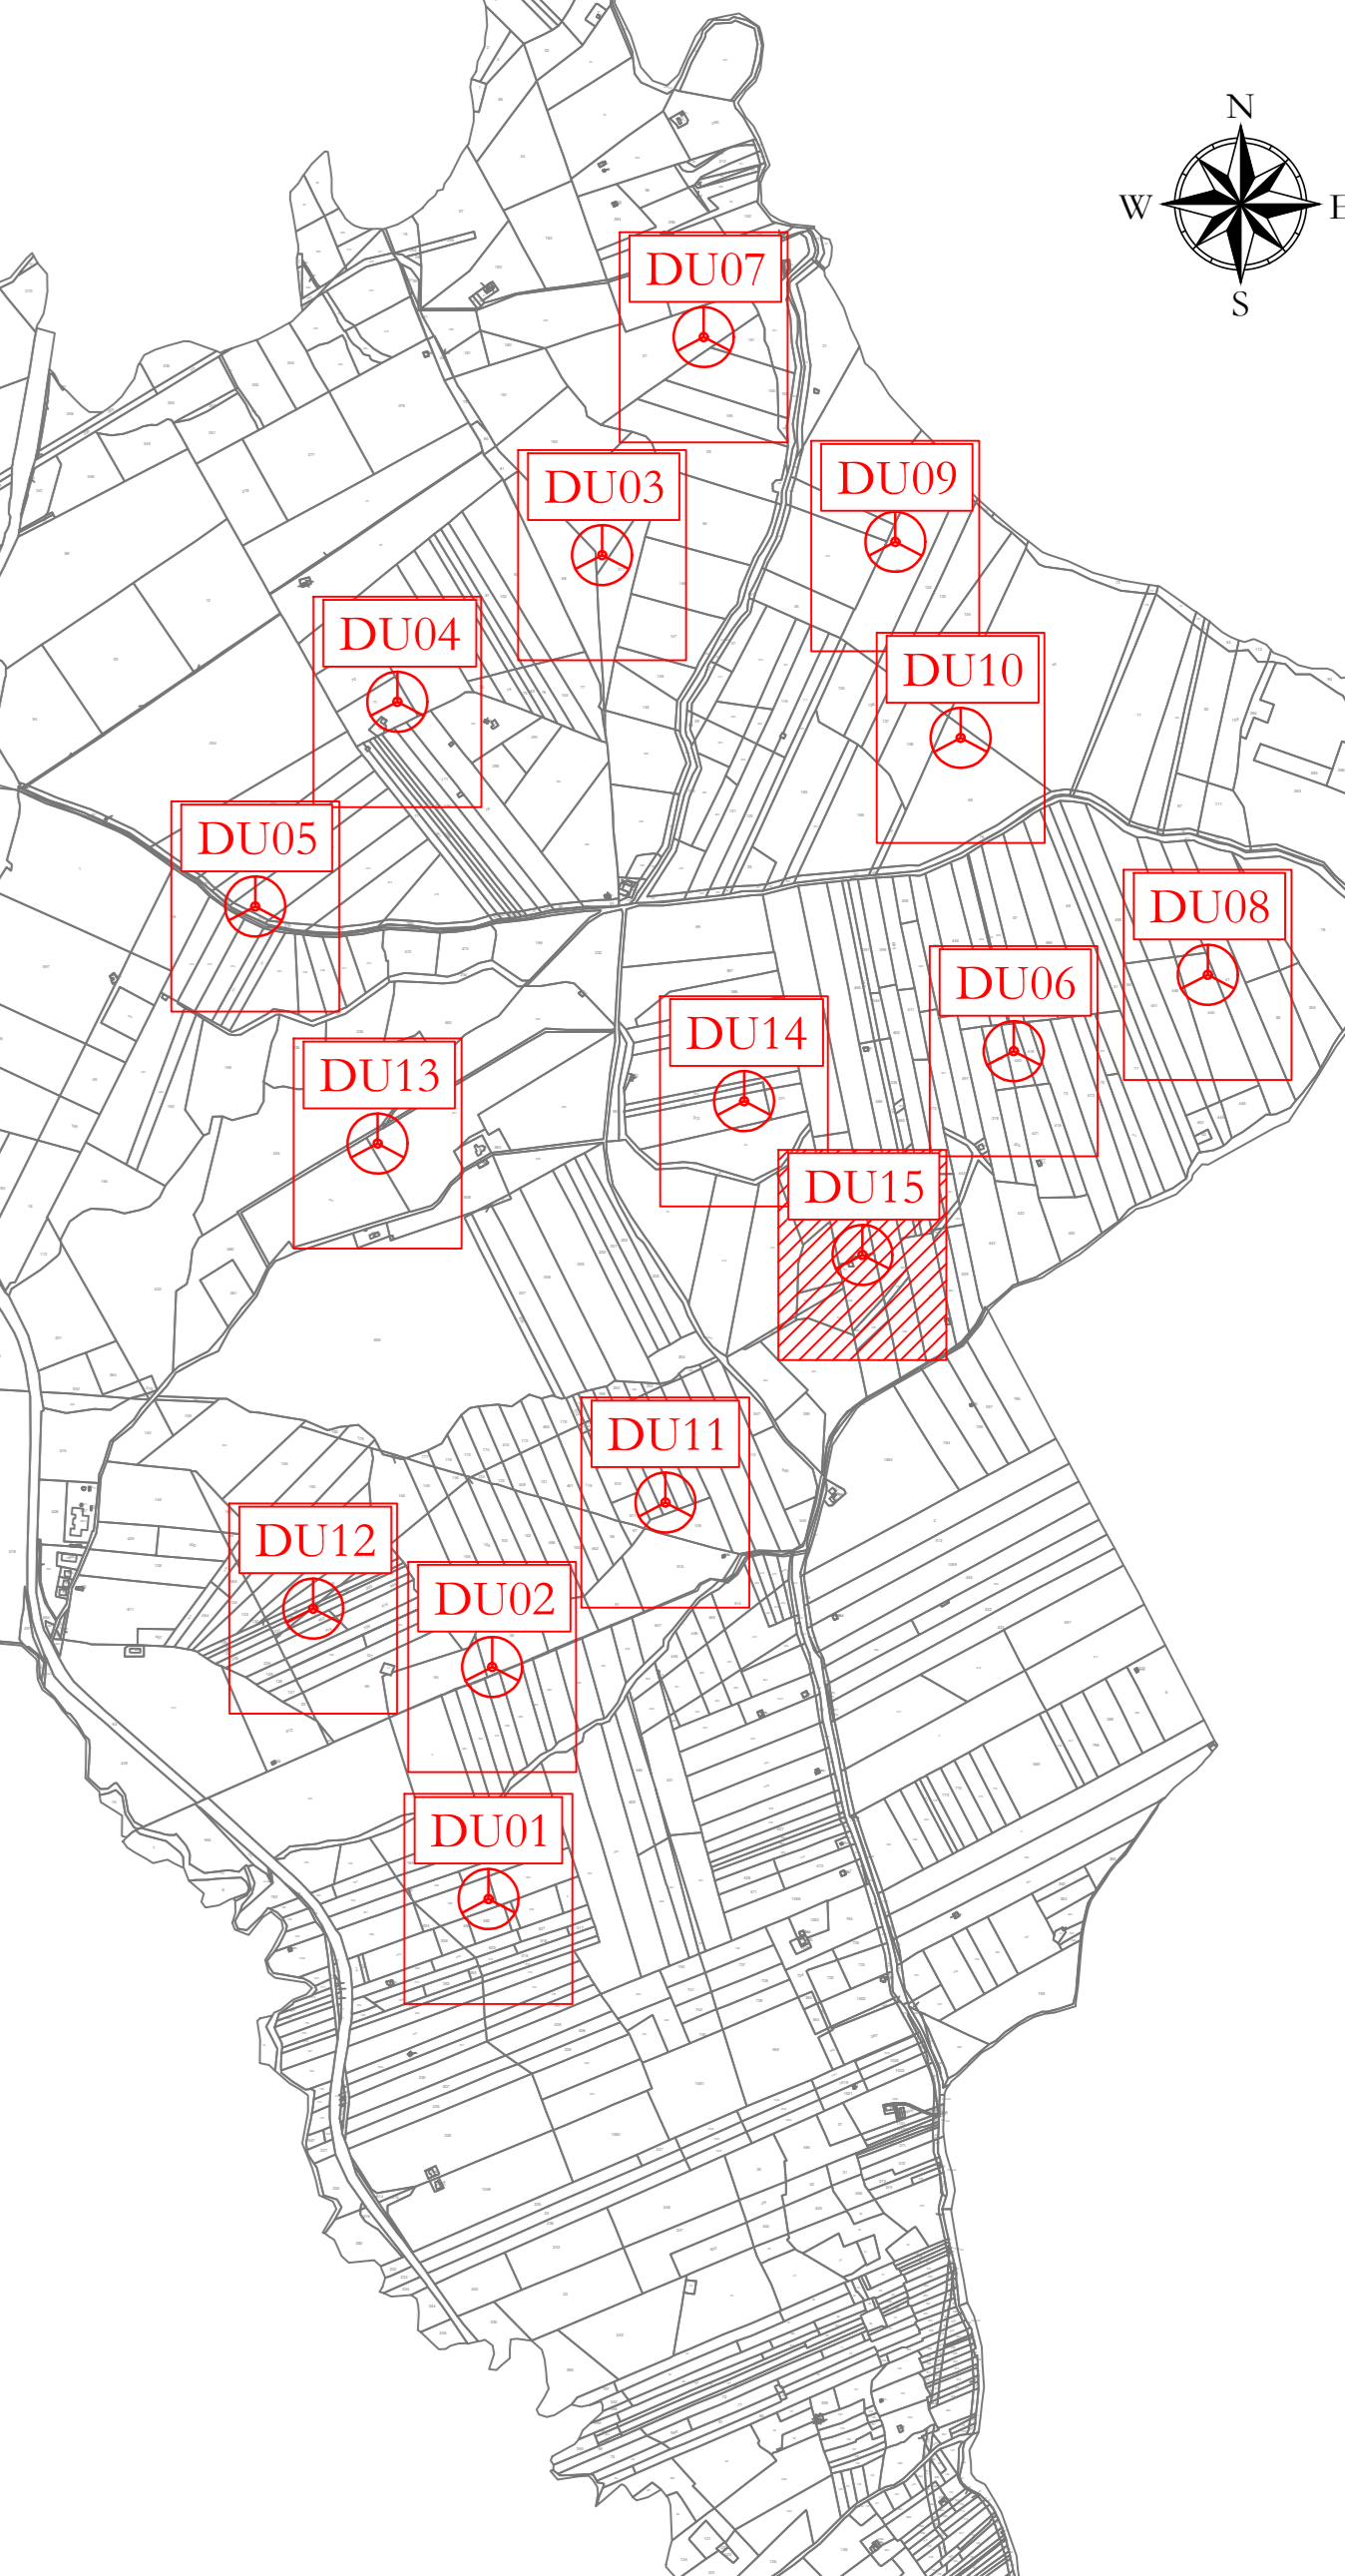

**AREN Green S.r.l.**  
Società soggetta alla direzione e coordinamento di AREN Elettrotec Power S.p.A.  
Sede legale e amministrativa: Via dell'Argento n. 308 | 47522 Cesena (FC) | Tel. +39 0547 41265  
Iscritta nel Registro delle Imprese della Romagna - Forlì Cesena e Rimini | R.I.A. 320908 | C.F. P. IVA 0602170401

COMUNI DI CONTESSA ENTELLINA (PA), SANTA MARGHERITA DI BELICE (AG), SAMBUCA DI SICILIA (AG) E MENFI (AG)  
LOCALITA' "CONTRADA DUCHESSA"

**PROGETTO PER LA REALIZZAZIONE DI  
IMPIANTO EOLICO  
"DUCHESSA"**

**AREN Elettrotec Power SpA**  
Società per Azioni con Unico Socio  
Via dell'Argento 308 - 47522 Cesena (FC)  
Tel. +39 0547 41265 - Fax +39 0547 41274  
P. IVA 0381880404  
Registro delle Imprese di Forlì Cesena R.I.A. 320908

TITOLO E DESCRIZIONE		STABILIMENTO PROGETTISTA	
PLANIMETRIA SU ORTOFOTO DU15 - FASE IMPIANTO IN ESERCIZIO		Ing. Simona Elvi Ufficio degli Appalti di Forlì Cesena Mar. 2020	
CHIEDI IL SERVIZIO	FORNITORE	SCALA	FASE
DU/CDC/A_1.5/T10_112/0.0/0.0	A0	1:500	PROGETTO DEFINITIVO
DATA INSCRIZIONE	DATA	REDAZIONE	VERIFICAZIONE
08/06/2020	08/06/2020	S. Zampà	E. Tordini
08/06/2020	08/06/2020	S. Zampà	S. Zampà

LA DIFFUSIONE E RIPRODUZIONE, ANCHE PARZIALE, DI QUESTA TAVOLA E' VIETATA A TERMINI DI LEGGE

WTG	PARTICELLA	FOGLIO	COMUNE
DU01	369	27	CONTESSA ENTELLINA (PA)
DU02	93	15	CONTESSA ENTELLINA (PA)
DU03	316	9	CONTESSA ENTELLINA (PA)
DU04	71	8	CONTESSA ENTELLINA (PA)
DU05	272	8	CONTESSA ENTELLINA (PA)
DU06	420	15	CONTESSA ENTELLINA (PA)
DU07	27	9	CONTESSA ENTELLINA (PA)
DU08	445	15	CONTESSA ENTELLINA (PA)
DU09	40	9	CONTESSA ENTELLINA (PA)
DU10	69	9	CONTESSA ENTELLINA (PA)
DU11	254	15	CONTESSA ENTELLINA (PA)
DU12	222	15	CONTESSA ENTELLINA (PA)
DU13	621	15	CONTESSA ENTELLINA (PA)
DU14	372	15	CONTESSA ENTELLINA (PA)
DU15	64	15	CONTESSA ENTELLINA (PA)