


LEGENDA

- Aerogeneratore
- Tracciati principali di accesso
- Tracciati parco eolico

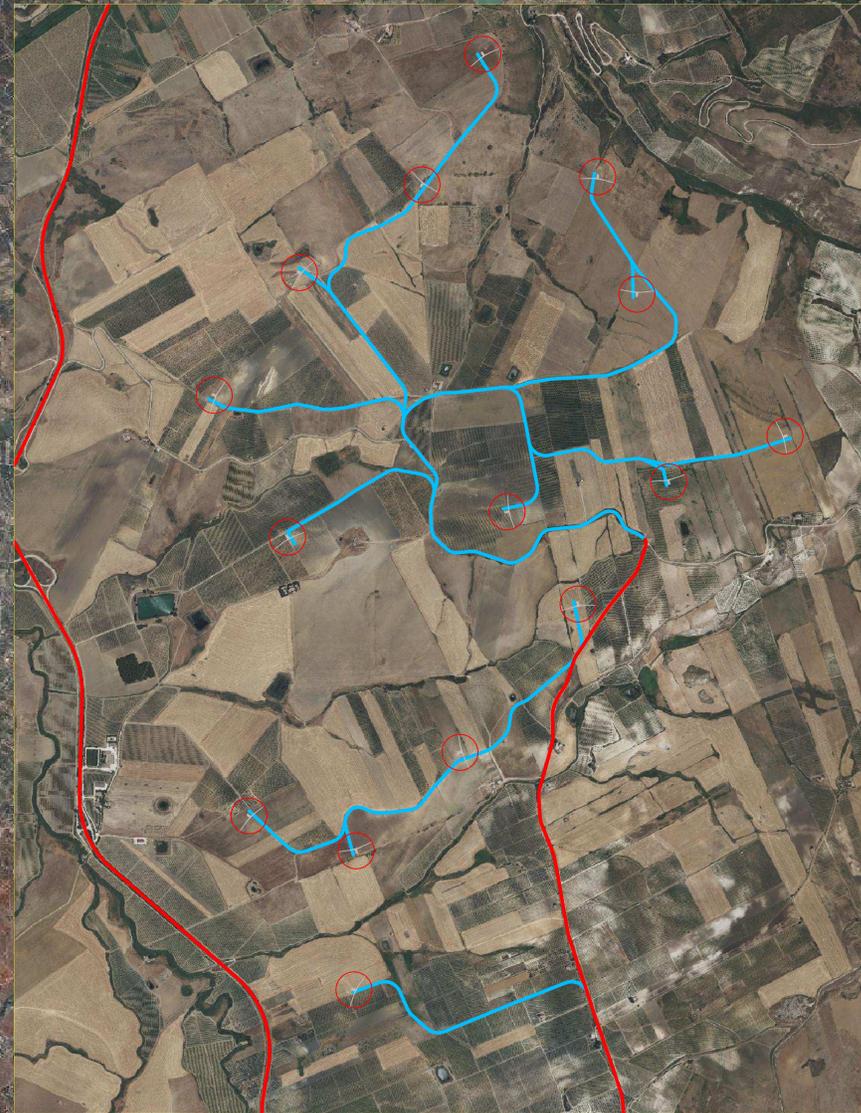

**AREN Green S.r.l.**  
 Società soggetta alla direzione e coordinamento di AREN Eberic Power Sp.A.  
 Sede legale e amministrativa: Via dell'Argento n. 308 | 47522 Cesena (FC) | Ph. +39 0547 415245  
 Iscritta nel Registro delle Imprese della Romagna - Forlì Cesena e Rimini | R.E.A. 320598 | C.F. / P.Iva 04031790401

COMUNI DI CONTESSA ENTELLINA (PA), SANTA MARGHERITA DI BELICE (AG), SAMBUCA DI SICILIA (AG) E MENFI (AG)  
 LOCALITA' "CONTRADA DUCHESSA"

**PROGETTO PER LA REALIZZAZIONE DI  
 IMPIANTO EOLICO  
 "DUCHESSA"**

**AREN Eberic Power Sp.A.**  
 Società per Azioni con Legge Siciliana  
 Via dell'Argento 308 - 47522 Cesena (FC)  
 Ph. +39 0547 415245 - Fax +39 0547 412174  
 P.Iva 0381884044  
 Registro delle Imprese di Forlì Cesena R.E.A. 317048

Ing. Simona Di Bi  
 Ordine degli Ingegneri di Forlì Cesena  
 Mem. 2866

TITOLO ESERCIZIO:  
**VIABILITA' GENERALE DI ACCESSO**

COORDINATE UTM: **116|0|0|0**

DATA: **06/06/2020** | FUSO ORARIO: **A0** | SCALA: **1:50.000** | FASE: **PROGETTO DEFINITIVO**

NO.	DESCRIZIONE	DATA	REDAZIONE	VERIFICATO	APPROVATO
01	Prova esecutiva	06/06/2020	S. Zappà	E. Tridoneo	S. Ucci
02					
03					
04					

FILE: DUCDC\_GENT0116|0|0|0\_Viabilità generale di accesso.dwg  
 LA DIFFUSIONE E RIPRODUZIONE, ANCHE PARZIALE, DI QUESTA TAVOLA E' VIETATA A TERMINI DI LEGGE

**PARCO  
 EOLICO  
 DUCHESSA**

**SANTA  
 MARGHERITA  
 BELICE**