



**LEGENDA**

- Avanzamento
- Strade e piazzole impianto
- Stromo
- Ripeto
- Strada esistente in buono stato
- Asse strada di nuova realizzazione
- Asse strada esistente da adeguare
- Asse strada temporanea
- Curve di livello ogni 1 m
- Pola cavaliato

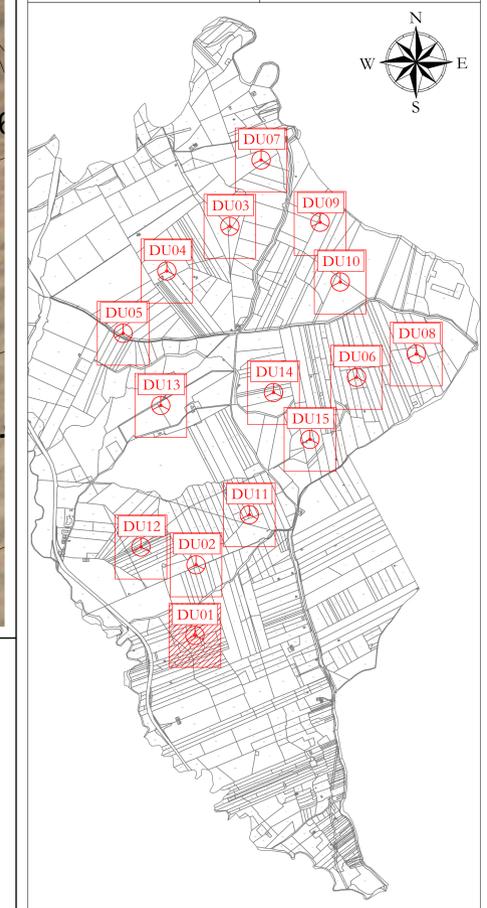

Profilo: Profilo longitudinale DU01\_3  
Q.Rif. : 170.00

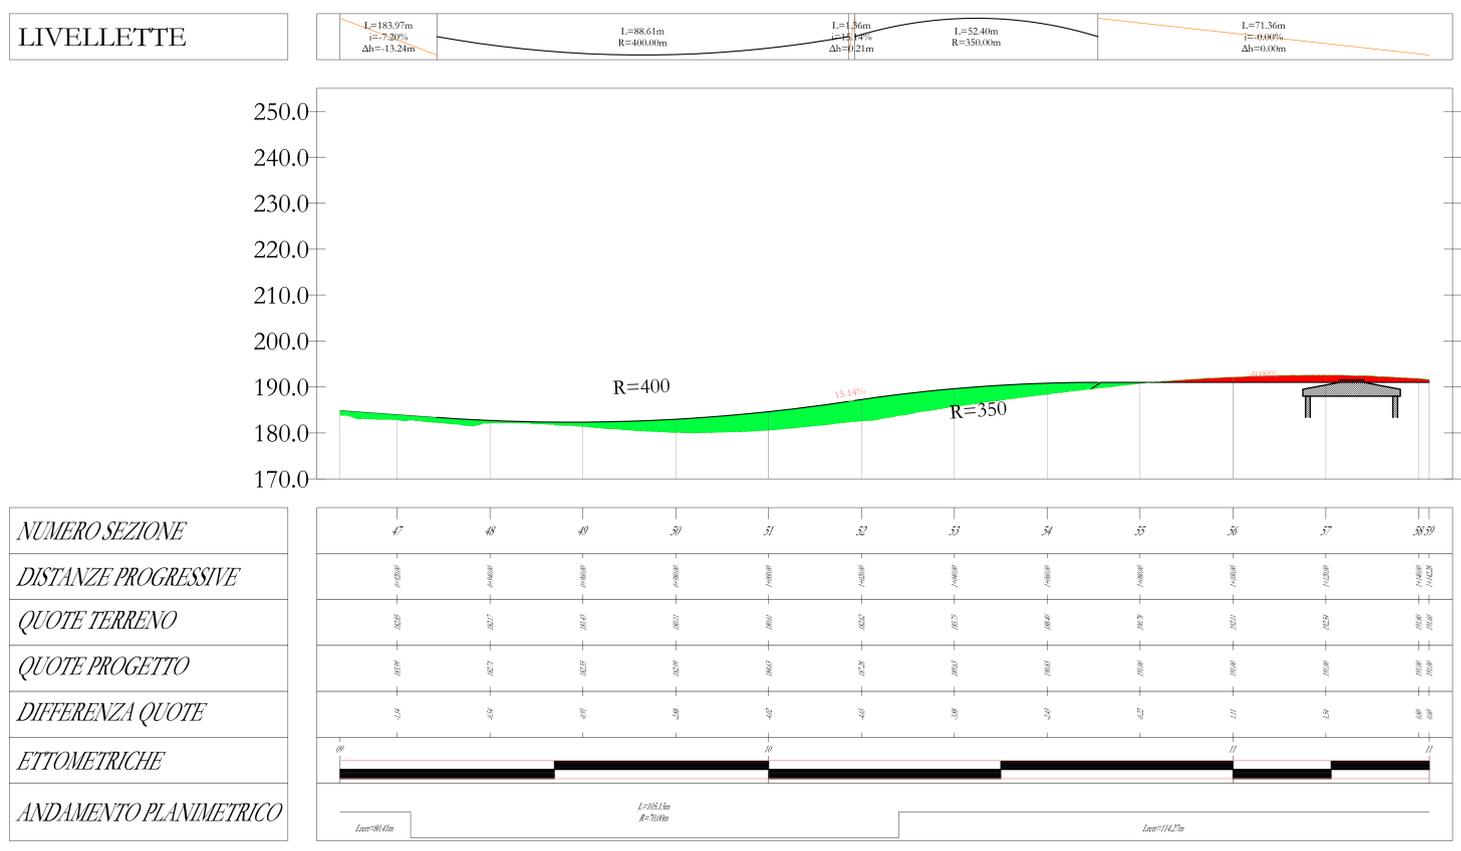

**AREN Green S.r.l.**  
Società soggetta alla direzione e coordinamento di AREN Electric Power S.p.A.  
Sede legale e amministrativa: Via dell'Angelo n. 38 | 47522 Cesena (FC) | P.I. n° 010547415245  
Iscritta nel Registro delle Imprese della Romagna - Forlì-Cesena e Rimini | REA 32098 | C.F./P.Iva 0402370401

COMUNI DI CONTESSA ENTELLINA (PA), SANTA MARGHERITA DI BELICE (AG), SAMBUCA DI SICILIA (AG) E MENFI (AG)  
LOCALITA' "CONTRADA DUCHESSA"

**PROGETTO PER LA REALIZZAZIONE DI  
IMPIANTO EOLICO  
"DUCHESSA"**

REDAZIONE/PROGETTISTA:  
AREN Electric Power SpA  
Società per Azioni con Sede Sociale  
Via dell'Angelo 38 - 47522 Cesena (FC)  
P.I. n° 010547415245 - Iva n° 010547415245  
Registro delle Imprese di Forlì-Cesena R.E.A. 317648

EDILIZIO/PRODOTTORE:  
Ing. Simona L. Esposito  
Officina degli Ingegneri di Forlì-Cesena  
Via S. 200

TITOLO/DESCRIZIONE:  
PROFILO LONGITUDINALE - DU01

COORDINATE/SCALA:  
COORDINATE: [0, 1] [0, 0] [0, 2] [0, 0]  
PRODOTTORE: A0+1  
SCALA: 1:500  
TITOLO: PROGETTO DEFINITIVO

DATA	REDAZIONE	VERIFICATO	APPROVATO
04/04/2024	D. Zappà	E. Tomba	S. Sili

FILE: DU01\_3a.dwg  
LA DIFFUSIONE E RIPRODUZIONE, ANCHE PARZIALE, DI QUESTA TAVOLA E' VIETATA A TERMINI DI LEGGE