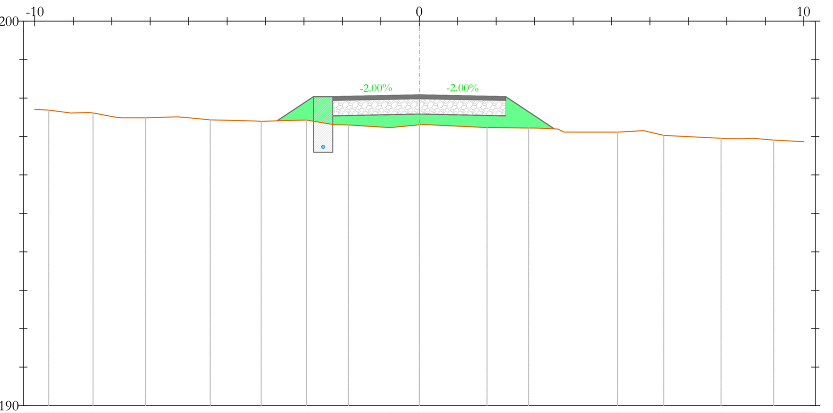

DU01
Sezione 37
Progressiva: 0+720.00
Scala: 1:100
Quota di Riferimento: 190.00

PROGRESSIVE TERRENO	-9.64 -9.05 -8.48 -7.73 -7.12 -6.13 -5.02 -4.11 -2.93 -1.85 -0.75 0.00 1.76 2.85 3.60 5.16 5.83 6.36 7.85 8.39 9.22 10.05
QUOTE TERRENO	197.69 197.61 197.61 197.49 197.49 197.50 197.42 197.40 197.43 197.30 197.23 197.30 197.23 197.22 197.19 197.11 197.15 197.03 196.95 196.94 196.91 196.86
DISTANZE PARZIALI TERRENO	0.82 0.59 0.57 0.61 0.86 0.69 0.77 0.77 0.73 1.07 1.68 0.95 0.58 1.35 0.66 0.53 1.34 0.56 0.83
QUOTE PIANO POSA INERTE	197.41 198.04 197.54 197.58 197.54 197.20
PROGRESSIVE PROGETTO	-3.69 -2.75 -2.25 2.25 3.51
QUOTE PROGETTO	197.41 198.04 198.04 198.08 198.04 197.20
DISTANZE PARZIALI PROGETTO	0.94 0.50 2.25 2.25 1.26
SPESSORE PACCHETTO	0.00 0.00 0.50 0.50 0.50 0.00

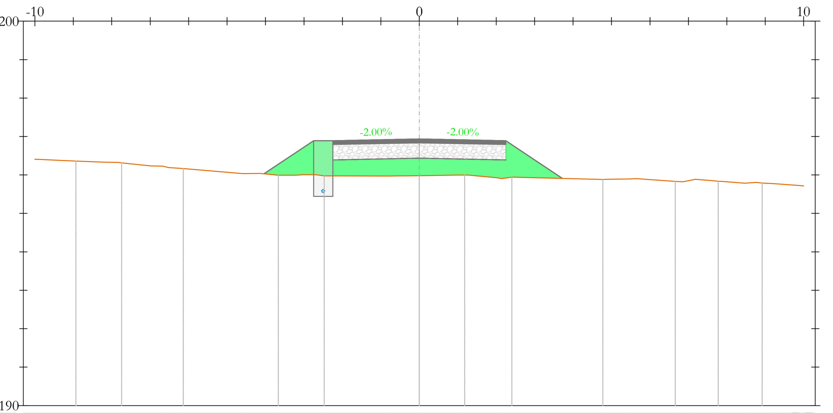

DU01
Sezione 38
Progressiva: 0+740.00
Scala: 1:100
Quota di Riferimento: 190.00

PROGRESSIVE TERRENO	-9.85 -8.93 -7.74 -6.68 -6.14 -4.59 -3.67 -3.04 -2.47 -0.80 0.00 0.99 2.03 2.62 4.77 5.46 6.66 7.18 7.77 8.46 9.24 9.87 10.04
QUOTE TERRENO	196.40 196.36 196.31 196.23 196.17 196.04 195.99 196.00 195.97 195.97 195.98 196.00 195.93 195.94 195.88 195.89 195.83 195.89 195.84 195.78 195.77 195.72 195.71
DISTANZE PARZIALI TERRENO	1.03 0.53 0.75 0.76 1.54 1.67 0.68 0.77 2.15 0.59 1.00 0.53 0.63
QUOTE PIANO POSA INERTE	196.03 196.89 196.39 196.44 196.39 195.91
PROGRESSIVE PROGETTO	-4.04 -2.75 -2.25 2.25 3.72
QUOTE PROGETTO	196.03 196.89 196.89 196.94 196.89 195.91
DISTANZE PARZIALI PROGETTO	1.29 0.50 2.25 2.25 1.47
SPESSORE PACCHETTO	0.00 0.00 0.50 0.50 0.50 0.00

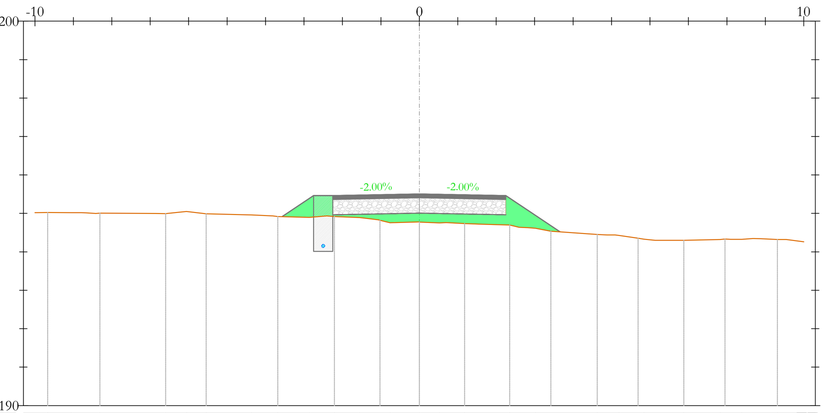

DU01
Sezione 39
Progressiva: 0+760.00
Scala: 1:100
Quota di Riferimento: 190.00

PROGRESSIVE TERRENO	-9.67 -9.06 -8.31 -6.60 -6.05 -5.55 -4.36 -3.68 -2.86 -2.21 -1.55 -0.76 0.00 0.52 1.18 2.35 3.02 4.63 5.19 5.84 6.88 7.83 8.39 9.31 10.06 10.12
QUOTE TERRENO	195.02 195.02 195.01 194.99 195.05 194.99 194.96 194.92 194.89 194.92 194.89 194.76 194.77 194.75 194.74 194.70 194.61 194.45 194.43 194.33 194.30 194.32 194.32 194.32 194.25 194.24
DISTANZE PARZIALI TERRENO	1.33 0.61 1.45 0.50 1.18 0.56 0.82 0.66 0.75 0.52 0.72 1.21 0.50 0.74 0.95 0.51
QUOTE PIANO POSA INERTE	194.92 195.46 194.96 195.01 194.96 194.52
PROGRESSIVE PROGETTO	-3.57 -2.75 -2.25 2.25 3.66
QUOTE PROGETTO	194.92 195.46 195.46 195.51 195.46 194.52
DISTANZE PARZIALI PROGETTO	0.82 0.50 2.25 2.25 1.41
SPESSORE PACCHETTO	0.00 0.00 0.50 0.50 0.50 0.00

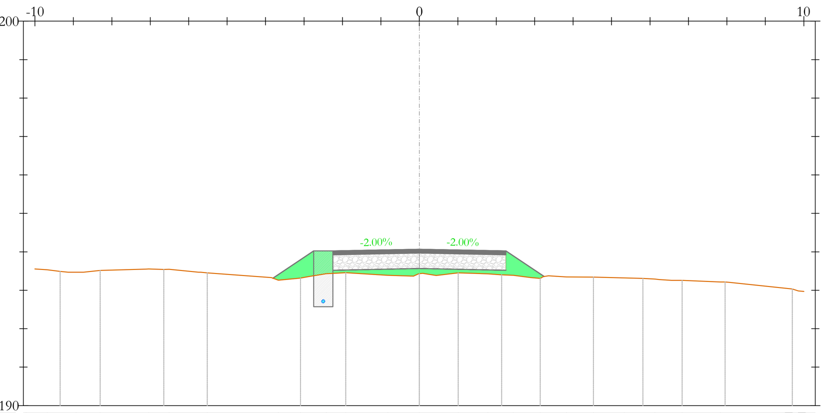

DU01
Sezione 40
Progressiva: 0+780.00
Scala: 1:100
Quota di Riferimento: 190.00

PROGRESSIVE TERRENO	-10.23 -9.68 -8.93 -8.31 -7.04 -6.51 -5.52 -3.67 -3.09 -2.42 -1.91 -0.82 0.00 1.01 1.78 2.45 3.14 3.82 4.53 5.33 6.13 6.83 7.83 9.70 9.86
QUOTE TERRENO	193.47 193.53 193.47 193.52 193.55 193.55 193.45 193.26 193.32 193.43 193.46 193.39 193.43 193.45 193.43 193.39 193.31 193.35 193.34 193.32 193.29 193.26 193.22 193.03 192.98
DISTANZE PARZIALI TERRENO	1.19 0.77 1.67 1.09 0.67 0.57 0.70 0.81 1.00 1.65
QUOTE PIANO POSA INERTE	193.31 194.02 193.52 193.57 193.52 193.36
PROGRESSIVE PROGETTO	-3.81 -2.75 -2.25 2.25 3.25
QUOTE PROGETTO	193.31 194.02 194.02 194.07 194.02 193.36
DISTANZE PARZIALI PROGETTO	1.06 0.50 2.25 2.25 1.00
SPESSORE PACCHETTO	0.00 0.00 0.50 0.50 0.50 0.00

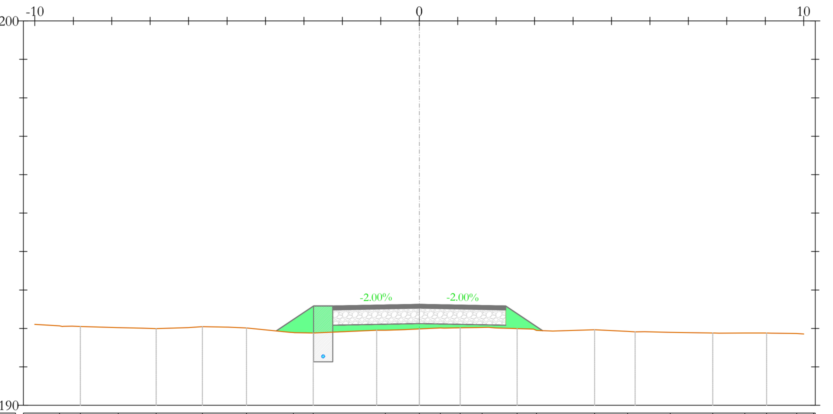

DU01
Sezione 41
Progressiva: 0+800.00
Scala: 1:100
Quota di Riferimento: 190.00

PROGRESSIVE TERRENO	-9.36 -8.82 -7.83 -6.84 -5.64 -4.49 -3.28 -2.76 -0.88 0.00 0.55 1.06 1.64 2.54 3.05 4.56 5.42 6.33 7.63 8.47 9.03 9.82 10.26
QUOTE TERRENO	192.07 192.05 192.02 192.00 192.05 192.01 191.89 191.88 191.95 191.99 192.01 192.02 192.03 192.00 191.95 191.97 191.92 191.90 191.88 191.88 191.88 191.87 191.84
DISTANZE PARZIALI TERRENO	1.06 0.99 0.58 0.82 0.67 1.14 1.65 0.55 0.57 0.56 1.09 0.86 0.67 1.10 0.68 0.57 0.66
QUOTE PIANO POSA INERTE	191.93 192.58 192.08 192.13 192.08 191.94
PROGRESSIVE PROGETTO	-3.72 -2.75 -2.25 2.25 3.21
QUOTE PROGETTO	191.93 192.58 192.58 192.63 192.58 191.94
DISTANZE PARZIALI PROGETTO	0.97 0.50 2.25 2.25 0.96
SPESSORE PACCHETTO	0.00 0.00 0.50 0.50 0.50 0.00

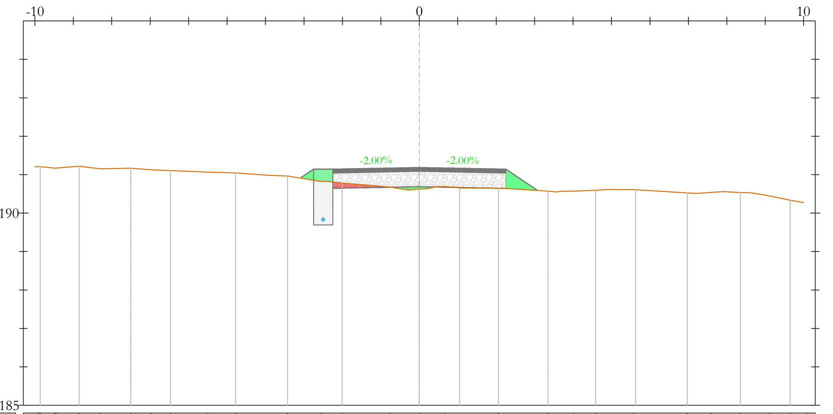

DU01
Sezione 42
Progressiva: 0+820.00
Scala: 1:100
Quota di Riferimento: 185.00

PROGRESSIVE TERRENO	-9.86 -9.48 -8.85 -8.30 -7.51 -6.98 -6.47 -5.50 -4.78 -3.43 -2.55 -2.01 -0.77 0.00 0.67 2.06 3.35 4.02 4.59 5.58 6.97 7.60 8.35 9.12 9.65 10.10
QUOTE TERRENO	191.21 191.17 191.22 191.15 191.17 191.13 191.11 191.07 191.05 190.97 190.82 190.78 190.68 190.62 190.69 190.65 190.57 190.57 190.59 190.61 190.53 190.54 190.53 190.44 190.34 190.27
DISTANZE PARZIALI TERRENO	0.55 0.63 0.55 0.79 0.53 0.51 0.97 0.72 0.87 0.87 1.23 0.89 1.28 0.57 0.67 1.10 0.53
QUOTE PIANO POSA INERTE	190.91 191.14 190.64 190.69 190.64 190.59
PROGRESSIVE PROGETTO	-3.10 -2.75 -2.25 2.25 3.08
QUOTE PROGETTO	190.91 191.14 191.14 191.19 191.14 190.59
DISTANZE PARZIALI PROGETTO	0.35 0.50 2.25 2.25 0.83
SPESSORE PACCHETTO	0.00 0.00 0.50 0.50 0.50 0.00

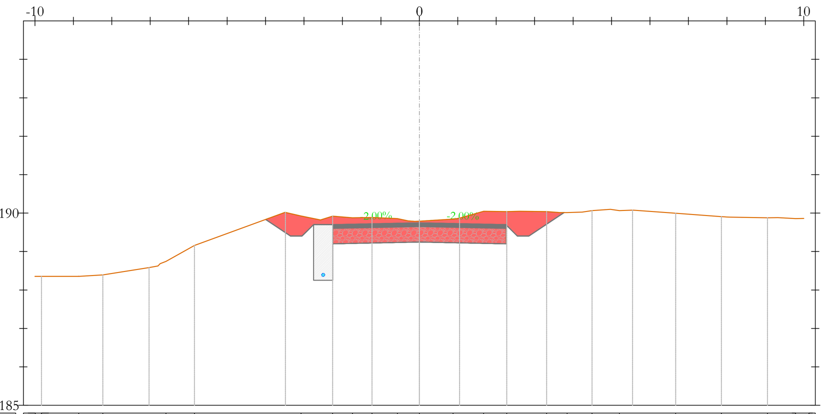

DU01
Sezione 43
Progressiva: 0+840.00
Scala: 1:100
Quota di Riferimento: 185.00

PROGRESSIVE TERRENO	-9.99 -9.83 -8.86 -8.24 -6.59 -5.85 -3.08 -2.26 -1.74 -1.23 -0.57 0.00 0.88 1.68 2.28 3.31 3.84 4.49 5.20 6.67 7.86 9.06 9.79 10.13
QUOTE TERRENO	188.35 188.35 188.35 188.39 188.74 189.16 189.93 189.92 189.88 189.89 189.86 189.79 189.85 190.05 190.04 190.04 190.01 190.07 190.07 190.00 189.91 189.88 189.86 189.86
DISTANZE PARZIALI TERRENO	0.95 0.63 1.20 0.74 2.33 0.50 0.52 0.51 0.66 0.88 0.63 0.60 0.70 1.05 1.19 0.97
QUOTE PIANO POSA INERTE	189.84 189.40 189.70 189.20 189.25 189.20 189.40 190.01
PROGRESSIVE PROGETTO	-4.00 -3.35 -3.05 -2.75 -2.25 2.25 2.55 2.85 3.77
QUOTE PROGETTO	189.84 189.40 189.40 189.70 189.70 189.75 189.70 189.40 189.40 190.01
DISTANZE PARZIALI PROGETTO	0.65 0.30 0.30 0.50 2.25 2.25 0.30 0.30 0.92
SPESSORE PACCHETTO	0.00 0.00 0.00 0.00 0.50 0.50 0.50 0.00 0.00 0.00

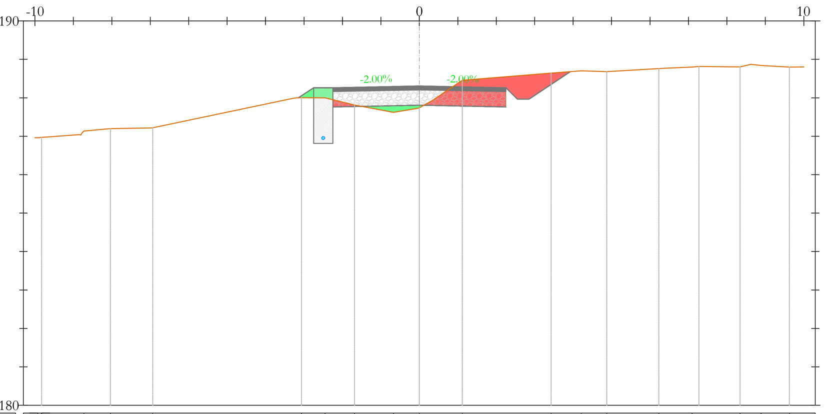

DU01
Sezione 44
Progressiva: 0+860.00
Scala: 1:100
Quota di Riferimento: 180.00

PROGRESSIVE TERRENO	-9.93 -9.83 -8.73 -8.04 -6.93 -3.07 -2.45 -1.69 -0.67 0.00 1.12 3.43 4.21 4.87 6.23 7.09 8.34 8.89 9.63
QUOTE TERRENO	186.96 186.97 187.13 187.20 187.22 188.00 188.00 187.81 187.62 187.74 188.46 188.64 188.70 188.68 188.76 188.80 188.80 188.84 188.80
DISTANZE PARZIALI TERRENO	0.36 0.98 0.69 1.05 3.60 0.61 0.77 1.01 0.66 0.78 2.31 0.79 0.66 1.36 0.61 1.07 0.74 1.14
QUOTE PIANO POSA INERTE	188.00 188.26 187.76 187.81 187.76 187.96 188.68
PROGRESSIVE PROGETTO	-3.14 -2.75 -2.25 2.25 2.55 2.85 3.93
QUOTE PROGETTO	188.00 188.26 188.26 188.31 188.26 187.96 187.96 188.68
DISTANZE PARZIALI PROGETTO	0.39 0.50 2.25 2.25 0.30 0.30 1.08
SPESSORE PACCHETTO	0.00 0.00 0.50 0.50 0.50 0.00 0.00 0.00

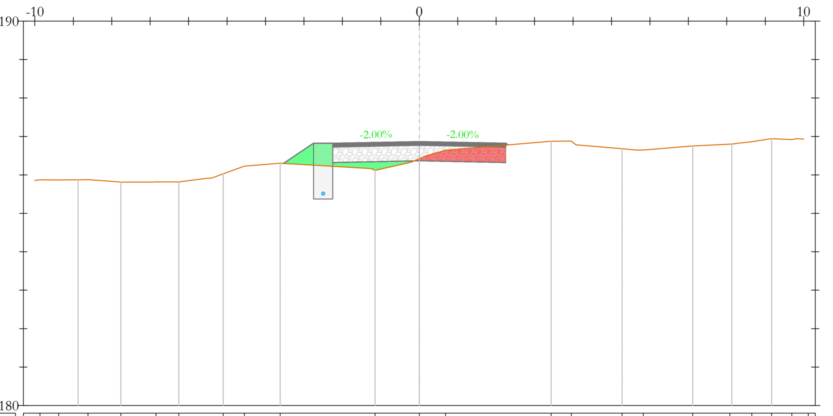

DU01
Sezione 45
Progressiva: 0+880.00
Scala: 1:100
Quota di Riferimento: 180.00

PROGRESSIVE TERRENO	-9.87 -9.38 -8.62 -7.76 -6.85 -6.25 -5.10 -4.55 -3.62 -1.15 0.00 0.68 3.43 3.96 5.27 5.83 7.11 8.08 8.65 9.17 9.69 10.12
QUOTE TERRENO	185.87 185.87 185.88 185.81 185.82 185.82 186.03 186.23 186.30 186.12 186.42 186.64 186.87 186.88 186.68 186.65 186.75 186.80 186.86 186.94 186.92 186.92
DISTANZE PARZIALI TERRENO	0.89 0.76 0.85 0.59 0.69 0.55 0.93 2.36 0.94 0.49 2.75 0.53 1.20 1.29 0.97 0.52 0.53
QUOTE PIANO POSA INERTE	186.30 186.82 186.32 186.37 186.32 186.78
PROGRESSIVE PROGETTO	-3.54 -2.75 -2.25 2.25 2.31
QUOTE PROGETTO	186.30 186.82 186.82 186.87 186.82 186.78
DISTANZE PARZIALI PROGETTO	0.79 0.50 2.25 2.25
SPESSORE PACCHETTO	0.00 0.00 0.50 0.50 0.50 0.00

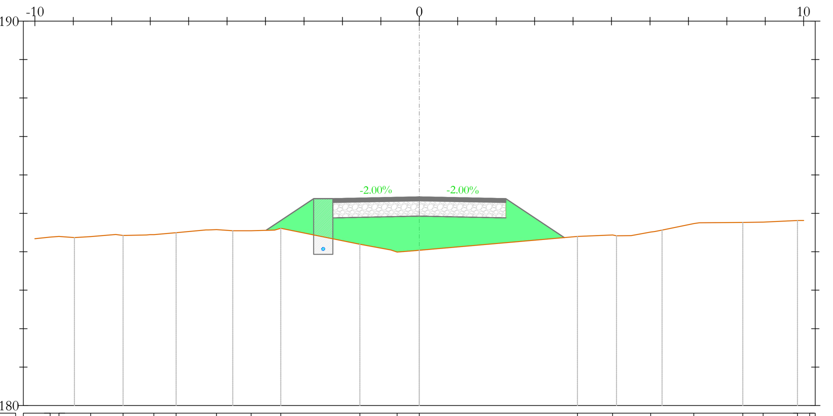

DU01
Sezione 46
Progressiva: 0+900.00
Scala: 1:100
Quota di Riferimento: 180.00

PROGRESSIVE TERRENO	-9.60 -9.37 -8.55 -7.70 -6.91 -6.33 -5.28 -4.38 -3.60 -1.55 -0.58 0.00 4.11 5.03 6.02 7.14 8.42 8.94 9.84 10.15
QUOTE TERRENO	184.38 184.40 184.39 184.42 184.44 184.49 184.58 184.55 184.61 184.20 183.99 184.04 184.40 184.44 184.51 184.73 184.76 184.77 184.81 184.81
DISTANZE PARZIALI TERRENO	1.15 0.65 0.61 0.58 0.78 2.06 0.81 4.11 0.92 0.51 0.83 1.13 0.53 0.90
QUOTE PIANO POSA INERTE	184.56 185.38 184.88 184.93 184.88 184.37
PROGRESSIVE PROGETTO	-3.99 -2.75 -2.25 2.25 3.77
QUOTE PROGETTO	184.56 185.38 185.38 185.43 185.38 184.37
DISTANZE PARZIALI PROGETTO	1.24 0.50 2.25 2.25 1.52
SPESSORE PACCHETTO	0.00 0.00 0.50 0.50 0.50 0.00

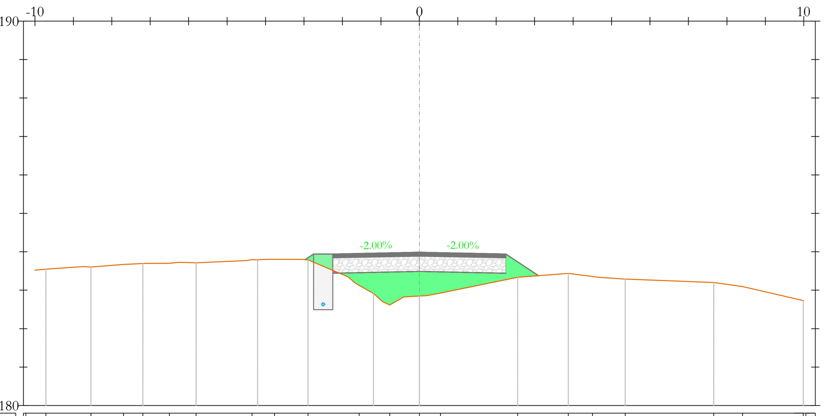

DU01
Sezione 47
Progressiva: 0+920.00
Scala: 1:100
Quota di Riferimento: 180.00

PROGRESSIVE TERRENO	[illegible]
QUOTE TERRENO	[illegible]
DISTANZE PARZIALI TERRENO	[illegible]
QUOTE PIANO POSA INERTE	[illegible]
PROGRESSIVE PROGETTO	[illegible]
QUOTE PROGETTO	[illegible]
DISTANZE PARZIALI PROGETTO	[illegible]
SPESSORE PACCHETTO	[illegible]

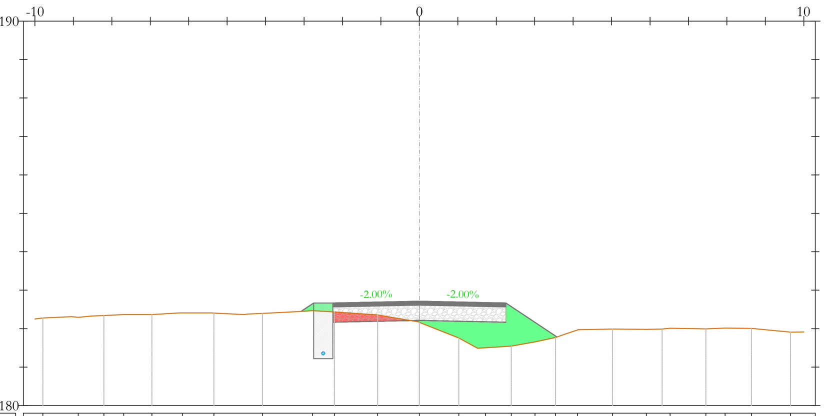

DU01
Sezione 48
Progressiva: 0+940.00
Scala: 1:100
Quota di Riferimento: 180.00

PROGRESSIVE TERRENO	[illegible]
QUOTE TERRENO	[illegible]
DISTANZE PARZIALI TERRENO	[illegible]
QUOTE PIANO POSA INERTE	[illegible]
PROGRESSIVE PROGETTO	[illegible]
QUOTE PROGETTO	[illegible]
DISTANZE PARZIALI PROGETTO	[illegible]
SPESSORE PACCHETTO	[illegible]

LEGENDA

- Misto stabilizzato
- Inerte
- Sterro
- Riporto
- Terreno esistente
- Sezione Cavidotto

AREN Green S.r.l.
Società soggetta alla direzione e coordinamento di AREN Electric Power S.p.A.
Sede legale e amministrativa: Via dell'Arrigoni n. 308 | 47522 Cesena (FC) | Ph. +39 0547 415245
Iscritta nel Registro delle Imprese della Romagna - Forlì-Cesena e Rimini | REA 326908 | C.F./P.Iva 04032170401

COMUNI DI CONTESSA ENTELLINA (PA), SANTA MARGHERITA DI BELICE (AG), SAMBUCA DI SICILIA (AG) E MENFI (AG)
LOCALITA' "CONTRADA DUCHESSA"

PROGETTO PER LA REALIZZAZIONE DI

IMPIANTO EOLICO "DUCHESSA"

REDAZIONE /PROGETTISTA:
Aren Electric Power Spa
Società per Azioni con Unico Socio
Via dell'Arrigoni 308 - 47522 Cesena (FC)
Ph. +39 0547 415245 - Fax +39 0547 415274
P.Iva 03803880404
Registro delle Imprese di Forlì Cesena R.E.A. 317048

TIMBRO E FIRMA PROGETTISTA:
Ing. Samuele Ulivi
Ordine degli Ingegneri di Forlì-Cesena
Matr. 2866

TITOLO ELABORATO:
SEZIONI TRASVERSALI - DU01

CODICE ELABORATO:	FORMATO:	SCALA:	FASE:
DU CDC S 0 1 T 0 0 9 0 6 0 0	A0+2	1:100	PROGETTO DEFINITIVO

REV.	DESCRIZIONE	DATA	REDATTO	VERIFICATO	APPROVATO
00	Prima emissione	05/04/2024	D. Zampa	E. Teodorani	S.Ulivi
01					
02					
03					
04					

FILE DU01_Definitivo.dwg

LA DIFFUSIONE E RIPRODUZIONE, ANCHE PARZIALE, DI QUESTA TAVOLA E' VIETATA A TERMINI DI LEGGE