SEZIONI TRASVERSALI - DU04

DU04 – Sezione 25

DU04
Sezione 25
Progressiva: 0+480.00
Scala: 1:100
Quota di Riferimento: 270.00

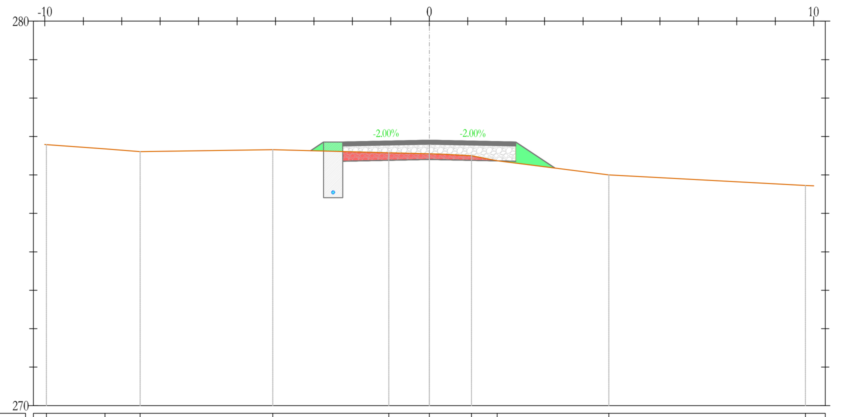

PROGRESSIVE TERRENO	-9.96 · -8.43 · -7.52 · -4.07 · -1.05 · 0.00 · 1.10 · 1.76 · 4.67 · 9.78
QUOTE TERRENO	276.79 · 276.68 · 276.61 · 276.66 · 276.58 · 276.55 · 276.50 · 276.37 · 276.00 · 275.72
DISTANZE PARZIALI TERRENO	2.01 · 1.53 · 0.91 · 3.45 · 3.02 · 1.05 · 0.72 · 0.67 · 2.91 · 5.11 · 1.00
QUOTE PIANO POSA INERTE	276.63 · 276.86 · 276.36 · 276.40 · 276.36 · 276.18
PROGRESSIVE PROGETTO	-3.09 · -2.75 · -2.25 · 0.00 · 2.25 · 3.27
QUOTE PROGETTO	276.63 · 276.86 · 276.86 · 276.90 · 276.86 · 276.18
DISTANZE PARZIALI PROGETTO	0.34 · 0.50 · 2.25 · 2.25 · 1.02
SPESSORE PACCHETTO	0.00 · 0.00 · 0.50 · 0.50 · 0.50 · 0.00

DU04 – Sezione 26

DU04
Sezione 26
Progressiva: 0+500.00
Scala: 1:100
Quota di Riferimento: 270.00

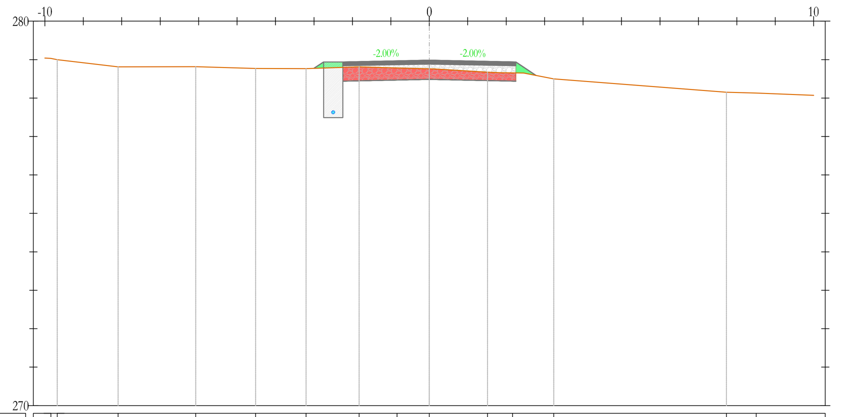

PROGRESSIVE TERRENO	-9.84 · -9.68 · -8.09 · -6.08 · -4.52 · -3.21 · -1.83 · -0.84 · 0.00 · 1.51 · 2.17 · 3.24 · 7.73 · 8.50
QUOTE TERRENO	279.03 · 279.00 · 278.81 · 278.82 · 278.77 · 278.77 · 278.81 · 278.78 · 278.76 · 278.67 · 278.66 · 278.50 · 278.15 · 278.13
DISTANZE PARZIALI TERRENO	0.61 · 1.58 · 2.02 · 1.56 · 1.31 · 1.38 · 0.99 · 0.84 · 1.38 · 0.79 · 4.49 · 0.77 · 2.27
QUOTE PIANO POSA INERTE	278.77 · 278.94 · 278.44 · 278.48 · 278.44 · 278.59
PROGRESSIVE PROGETTO	-3.00 · -2.75 · -2.25 · 0.00 · 2.25 · 2.78
QUOTE PROGETTO	278.77 · 278.94 · 278.94 · 278.98 · 278.94 · 278.59
DISTANZE PARZIALI PROGETTO	0.25 · 0.50 · 2.25 · 2.25 · 0.53
SPESSORE PACCHETTO	0.00 · 0.00 · 0.50 · 0.50 · 0.50 · 0.00

DU04 – Sezione 27

DU04
Sezione 27
Progressiva: 0+520.00
Scala: 1:100
Quota di Riferimento: 275.00

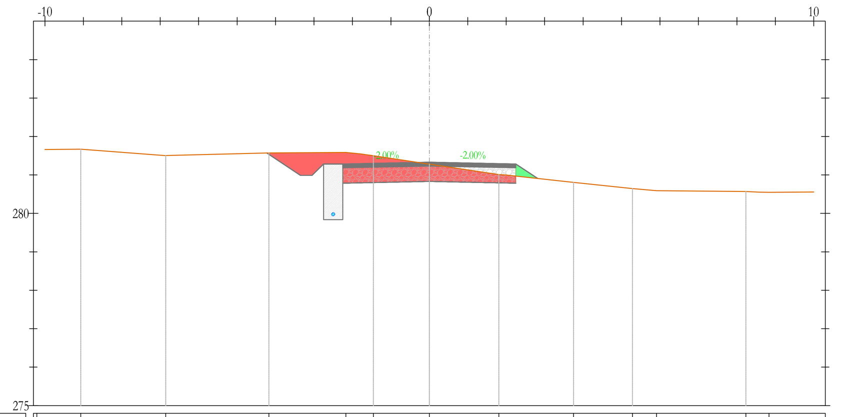

PROGRESSIVE TERRENO	-10.21 · -9.07 · -6.86 · -4.17 · -2.17 · -1.45 · 0.00 · 1.81 · 3.75 · 5.28 · 5.91 · 8.24 · 8.84
QUOTE TERRENO	281.66 · 281.67 · 281.51 · 281.57 · 281.59 · 281.50 · 281.28 · 281.01 · 280.81 · 280.65 · 280.59 · 280.57 · 280.55
DISTANZE PARZIALI TERRENO	1.14 · 2.17 · 3.88 · 2.00 · 1.45 · 1.81 · 1.78 · 1.53 · 0.63 · 2.33 · 4.62
QUOTE PIANO POSA INERTE	281.57 · 280.99 · 281.29 · 280.79 · 280.83 · 280.79 · 280.91
PROGRESSIVE PROGETTO	-4.23 · -3.35 · -3.05 · -2.75 · -2.25 · 0.00 · 2.25 · 2.82
QUOTE PROGETTO	281.57 · 280.99 · 280.99 · 281.29 · 281.29 · 281.33 · 281.29 · 280.91
DISTANZE PARZIALI PROGETTO	0.88 · 0.30 · 0.30 · 0.50 · 2.25 · 2.25 · 0.57
SPESSORE PACCHETTO	0.00 · 0.00 · 0.00 · 0.00 · 0.50 · 0.50 · 0.50 · 0.00

DU04 – Sezione 28

DU04
Sezione 28
Progressiva: 0+540.00
Scala: 1:100
Quota di Riferimento: 280.00

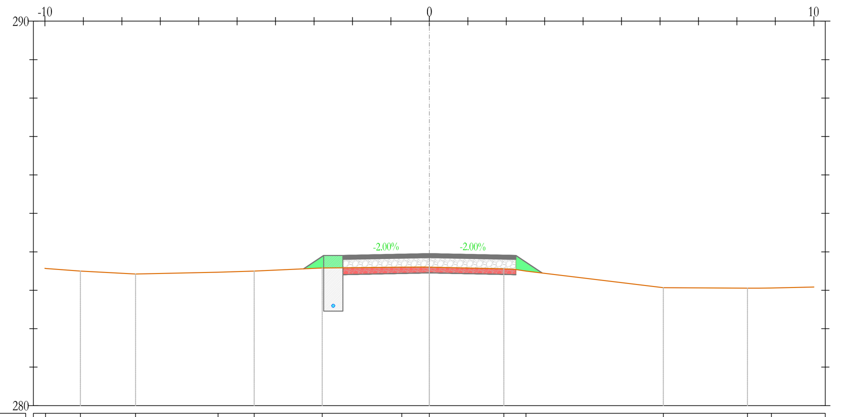

PROGRESSIVE TERRENO	-9.98 · -9.08 · -7.64 · -5.50 · -4.56 · -2.79 · -0.72 · 0.00 · 1.94 · 2.51 · 6.09 · 8.27 · 8.90
QUOTE TERRENO	283.57 · 283.50 · 283.42 · 283.47 · 283.50 · 283.58 · 283.60 · 283.60 · 283.56 · 283.50 · 283.07 · 283.06 · 283.06
DISTANZE PARZIALI TERRENO	1.75 · 0.91 · 1.44 · 2.14 · 0.94 · 1.77 · 2.07 · 0.58 · 1.94 · 3.57 · 2.19 · 5.59
QUOTE PIANO POSA INERTE	283.56 · 283.91 · 283.41 · 283.45 · 283.41 · 283.45
PROGRESSIVE PROGETTO	-3.27 · -2.75 · -2.25 · 2.25 · 2.94
QUOTE PROGETTO	283.56 · 283.91 · 283.91 · 283.95 · 283.91 · 283.45
DISTANZE PARZIALI PROGETTO	0.52 · 0.50 · 2.25 · 2.25 · 0.69
SPESSORE PACCHETTO	0.00 · 0.00 · 0.50 · 0.50 · 0.50 · 0.00

DU04 – Sezione 29

DU04
Sezione 29
Progressiva: 0+560.00
Scala: 1:100
Quota di Riferimento: 280.00

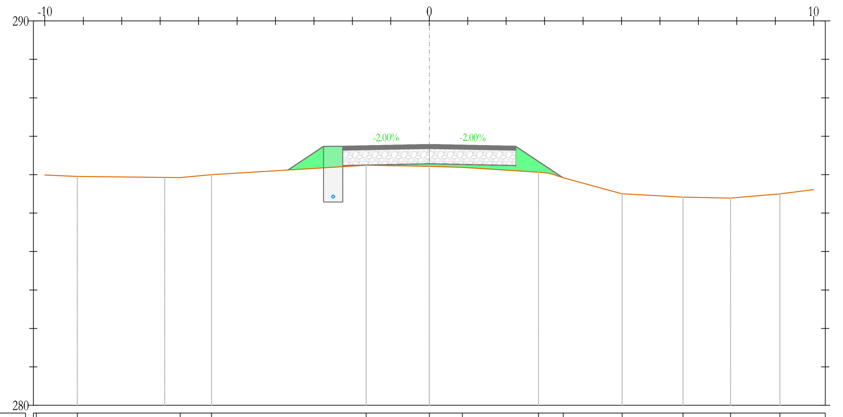

PROGRESSIVE TERRENO	-10.22 · -9.16 · -6.48 · -5.66 · -1.64 · 0.00 · 0.86 · 2.84 · 3.49 · 5.02 · 6.60 · 7.84 · 9.12
QUOTE TERRENO	286.00 · 285.95 · 285.92 · 286.00 · 286.25 · 286.22 · 286.19 · 286.06 · 285.92 · 285.50 · 285.42 · 285.39 · 285.50
DISTANZE PARZIALI TERRENO	1.07 · 2.27 · 0.82 · 4.02 · 1.48 · 0.86 · 1.98 · 1.53 · 1.54 · 1.24 · 1.28 · 1.23
QUOTE PIANO POSA INERTE	286.12 · 286.74 · 286.24 · 286.28 · 286.24 · 285.92
PROGRESSIVE PROGETTO	-3.68 · -2.75 · -2.25 · 0.00 · 2.25 · 3.47
QUOTE PROGETTO	286.12 · 286.74 · 286.74 · 286.78 · 286.74 · 285.92
DISTANZE PARZIALI PROGETTO	0.93 · 0.50 · 2.25 · 2.25 · 1.22
SPESSORE PACCHETTO	0.00 · 0.00 · 0.50 · 0.50 · 0.50 · 0.00

DU04 – Sezione 30

DU04
Sezione 30
Progressiva: 0+580.00
Scala: 1:100
Quota di Riferimento: 280.00

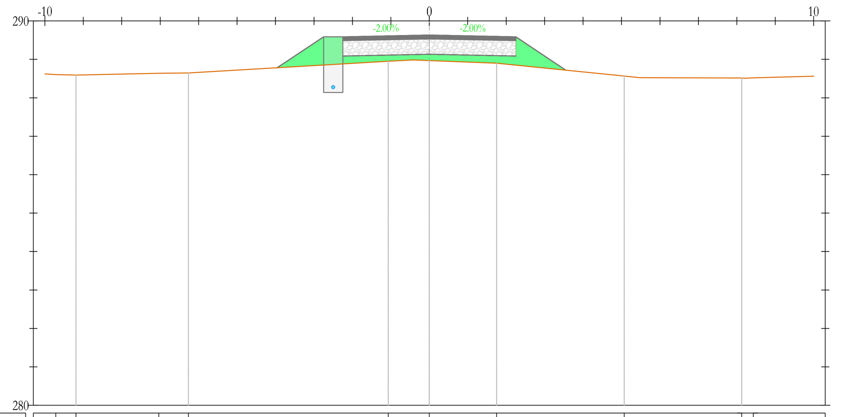

PROGRESSIVE TERRENO	-9.72 · -9.19 · -7.04 · -6.27 · -1.07 · 0.00 · 1.75 · 5.07 · 8.13 · 8.43
QUOTE TERRENO	288.60 · 288.59 · 288.64 · 288.65 · 288.95 · 288.97 · 288.90 · 288.57 · 288.52 · 288.52
DISTANZE PARZIALI TERRENO	1.69 · 0.53 · 2.15 · 0.77 · 5.20 · 0.57 · 1.75 · 3.32 · 2.65 · 7.94
QUOTE PIANO POSA INERTE	288.78 · 289.59 · 289.09 · 289.13 · 289.09 · 288.72
PROGRESSIVE PROGETTO	-3.96 · -2.75 · -2.25 · 0.00 · 2.25 · 3.55
QUOTE PROGETTO	288.78 · 289.59 · 289.59 · 289.63 · 289.59 · 288.72
DISTANZE PARZIALI PROGETTO	1.21 · 0.50 · 2.25 · 2.25 · 1.30
SPESSORE PACCHETTO	0.00 · 0.00 · 0.50 · 0.50 · 0.50 · 0.00

DU04 – Sezione 31

DU04
Sezione 31
Progressiva: 0+600.00
Scala: 1:100
Quota di Riferimento: 290.00

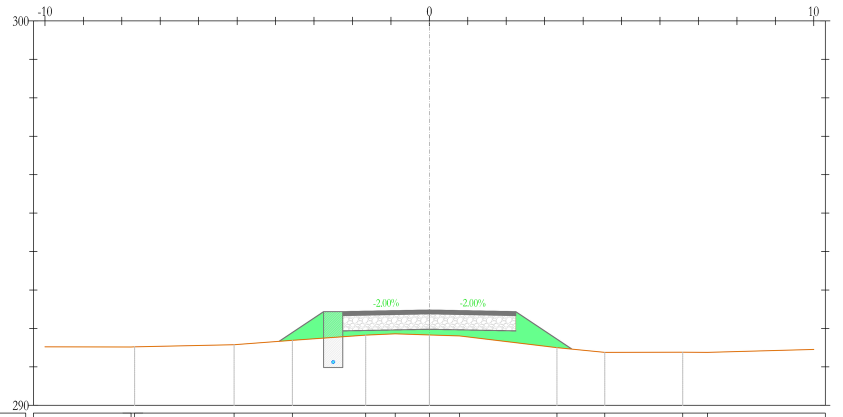

PROGRESSIVE TERRENO	-7.76 · -7.67 · -5.08 · -3.56 · -1.66 · -0.89 · 0.00 · 0.79 · 3.32 · 4.56 · 6.59 · 7.23
QUOTE TERRENO	291.52 · 291.52 · 291.58 · 291.69 · 291.82 · 291.86 · 291.83 · 291.81 · 291.50 · 291.38 · 291.38 · 291.38
DISTANZE PARZIALI TERRENO	2.63 · 2.59 · 1.52 · 1.91 · 0.77 · 0.89 · 0.79 · 2.53 · 1.24 · 2.03 · 0.64 · 4.44
QUOTE PIANO POSA INERTE	291.66 · 292.43 · 291.93 · 291.98 · 291.93 · 291.46
PROGRESSIVE PROGETTO	-3.90 · -2.75 · -2.25 · 2.25 · 3.71
QUOTE PROGETTO	291.66 · 292.43 · 292.43 · 292.48 · 292.43 · 291.46
DISTANZE PARZIALI PROGETTO	1.15 · 0.50 · 2.25 · 2.25 · 1.46
SPESSORE PACCHETTO	0.00 · 0.00 · 0.50 · 0.50 · 0.50 · 0.00

DU04 – Sezione 32

DU04
Sezione 32
Progressiva: 0+620.00
Scala: 1:100
Quota di Riferimento: 290.00

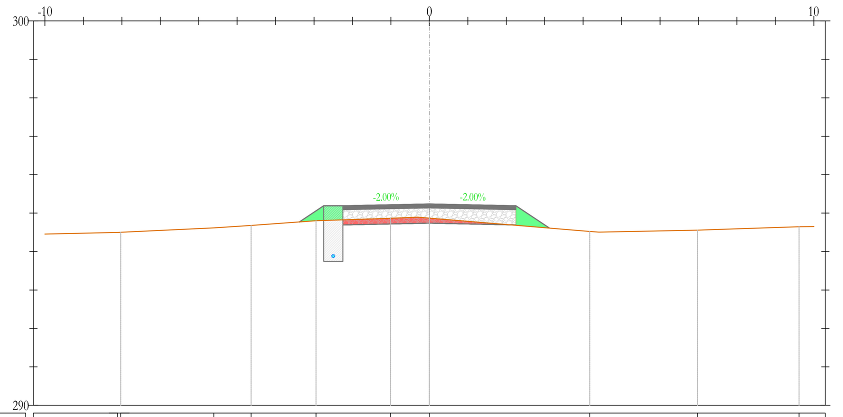

PROGRESSIVE TERRENO	-8.11 · -8.03 · -5.61 · -4.64 · -2.95 · -1.01 · 0.00 · 4.17 · 6.98 · 9.62
QUOTE TERRENO	294.50 · 294.50 · 294.62 · 294.68 · 294.80 · 294.86 · 294.87 · 294.52 · 294.56 · 294.65
DISTANZE PARZIALI TERRENO	2.35 · 2.42 · 0.97 · 1.69 · 1.94 · 0.71 · 4.17 · 2.55 · 2.28 · 1.82
QUOTE PIANO POSA INERTE	294.77 · 295.19 · 294.69 · 294.74 · 294.69 · 294.61
PROGRESSIVE PROGETTO	-3.38 · -2.75 · -2.25 · 0.00 · 2.25 · 3.12
QUOTE PROGETTO	294.77 · 295.19 · 295.19 · 295.24 · 295.19 · 294.61
DISTANZE PARZIALI PROGETTO	0.63 · 0.50 · 2.25 · 2.25 · 0.87
SPESSORE PACCHETTO	0.00 · 0.00 · 0.50 · 0.50 · 0.50 · 0.00

DU04 – Sezione 33

DU04
Sezione 33
Progressiva: 0+640.00
Scala: 1:100
Quota di Riferimento: 290.00

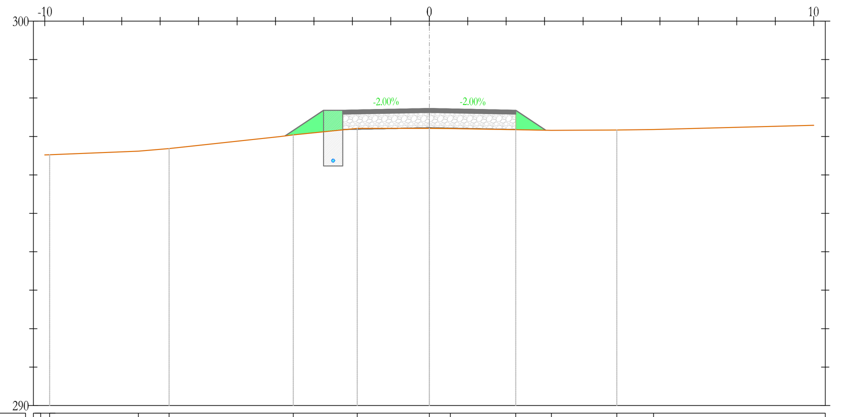

PROGRESSIVE TERRENO	-10.11 · -9.88 · -7.57 · -6.77 · -3.54 · -1.88 · 0.00 · 0.55 · 2.25 · 3.18 · 4.88 · 5.83
QUOTE TERRENO	296.52 · 296.52 · 296.62 · 296.68 · 297.04 · 297.21 · 297.21 · 297.21 · 297.18 · 297.16 · 297.17 · 297.18
DISTANZE PARZIALI TERRENO	2.31 · 0.80 · 2.89 · 1.66 · 1.41 · 0.55 · 1.70 · 0.93 · 1.70 · 0.96 · 5.40
QUOTE PIANO POSA INERTE	297.01 · 297.68 · 297.18 · 297.23 · 297.18 · 297.16
PROGRESSIVE PROGETTO	-3.75 · -2.75 · -2.25 · 0.00 · 2.25 · 3.03
QUOTE PROGETTO	297.01 · 297.68 · 297.68 · 297.73 · 297.68 · 297.16
DISTANZE PARZIALI PROGETTO	1.00 · 0.50 · 2.25 · 2.25 · 0.78
SPESSORE PACCHETTO	0.00 · 0.00 · 0.50 · 0.50 · 0.50 · 0.00

DU04 – Sezione 34

DU04
Sezione 34
Progressiva: 0+660.00
Scala: 1:100
Quota di Riferimento: 295.00

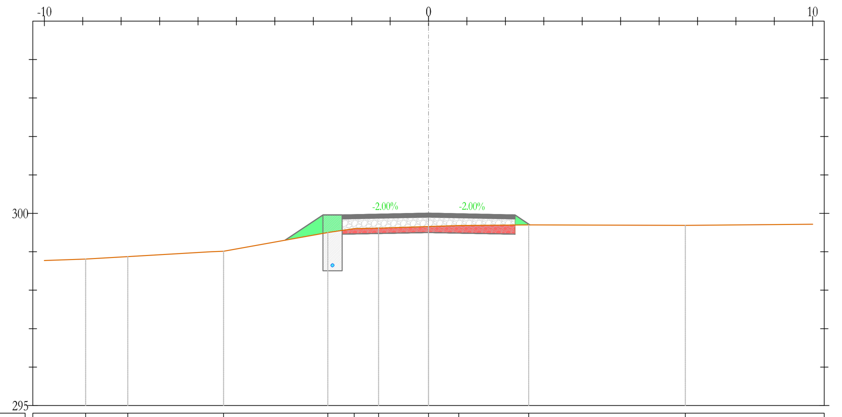

PROGRESSIVE TERRENO	-8.92 · -7.83 · -5.34 · -2.62 · -1.94 · -1.30 · 0.00 · 0.79 · 2.61 · 6.68
QUOTE TERRENO	298.81 · 298.87 · 299.01 · 299.50 · 299.60 · 299.62 · 299.66 · 299.68 · 299.70 · 299.69
DISTANZE PARZIALI TERRENO	1.71 · 1.09 · 2.17 · 2.71 · 0.69 · 0.63 · 1.30 · 0.79 · 1.82 · 4.08 · 4.16 · 3.73
QUOTE PIANO POSA INERTE	299.30 · 299.96 · 299.46 · 299.50 · 299.46 · 299.70
PROGRESSIVE PROGETTO	-3.73 · -2.75 · -2.25 · 2.25 · 2.64
QUOTE PROGETTO	299.30 · 299.96 · 299.96 · 300.00 · 299.96 · 299.70
DISTANZE PARZIALI PROGETTO	0.98 · 0.50 · 2.25 · 2.25 · 0.39
SPESSORE PACCHETTO	0.00 · 0.00 · 0.50 · 0.50 · 0.50 · 0.00

DU04 – Sezione 35

DU04
Sezione 35
Progressiva: 0+680.00
Scala: 1:100
Quota di Riferimento: 300.00

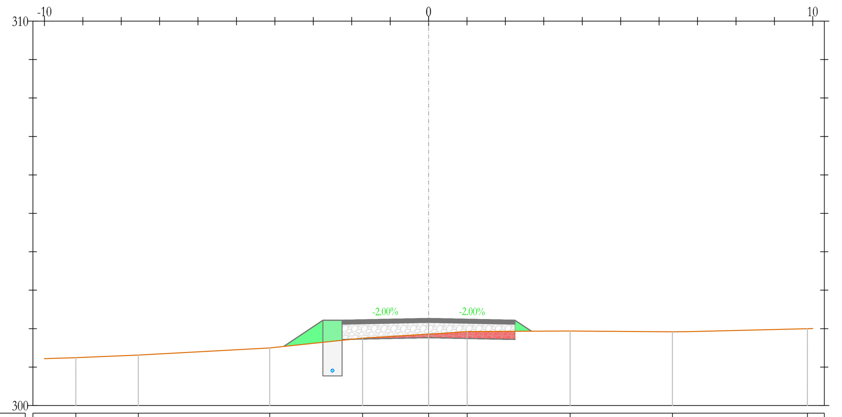

PROGRESSIVE TERRENO	-9.18 · -7.55 · -4.13 · -1.72 · 0.00 · 1.00 · 3.68 · 6.35 · 9.86
QUOTE TERRENO	301.25 · 301.31 · 301.50 · 301.75 · 301.86 · 301.93 · 301.94 · 301.92 · 302.00
DISTANZE PARZIALI TERRENO	1.30 · 1.62 · 3.36 · 2.42 · 1.72 · 0.61 · 2.27 · 2.28 · 3.10
QUOTE PIANO POSA INERTE	301.54 · 302.22 · 301.72 · 301.76 · 301.72 · 301.93
PROGRESSIVE PROGETTO	-3.77 · -2.75 · -2.25 · 0.00 · 2.25 · 2.68
QUOTE PROGETTO	301.54 · 302.22 · 302.22 · 302.26 · 302.22 · 301.93
DISTANZE PARZIALI PROGETTO	1.02 · 0.50 · 2.25 · 2.25 · 0.43
SPESSORE PACCHETTO	0.00 · 0.00 · 0.50 · 0.50 · 0.50 · 0.00

DU04 – Sezione 36

DU04
Sezione 36
Progressiva: 0+700.00
Scala: 1:100
Quota di Riferimento: 300.00

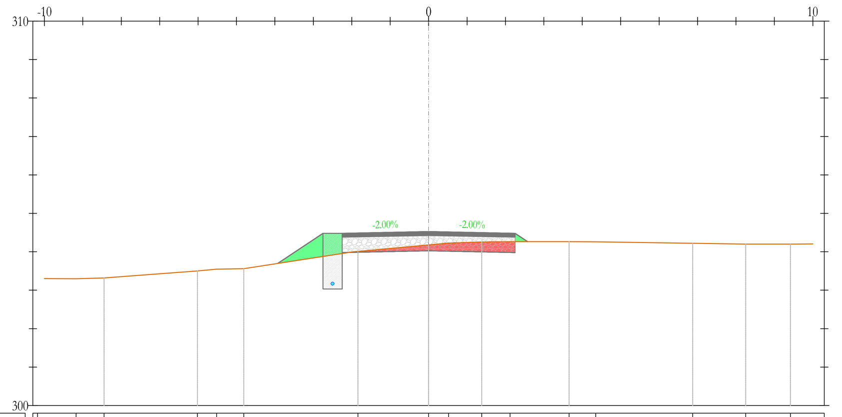

PROGRESSIVE TERRENO	-10.18 · -9.18 · -8.45 · -6.02 · -5.52 · -4.81 · -1.84 · 0.00 · 0.52 · 1.38 · 2.12 · 3.65 · 4.35 · 6.87 · 8.25 · 9.42
QUOTE TERRENO	303.30 · 303.30 · 303.32 · 303.50 · 303.55 · 303.56 · 304.01 · 304.18 · 304.23 · 304.26 · 304.26 · 304.26 · 304.26 · 304.22 · 304.20 · 304.20
DISTANZE PARZIALI TERRENO	1.00 · 0.73 · 2.43 · 0.50 · 0.71 · 2.85 · 1.84 · 0.52 · 0.86 · 0.74 · 1.54 · 0.70 · 2.52 · 1.38 · 1.16 · 1.00
QUOTE PIANO POSA INERTE	303.70 · 304.48 · 303.98 · 304.03 · 303.98 · 304.26
PROGRESSIVE PROGETTO	-3.92 · -2.75 · -2.25 · 0.00 · 2.25 · 2.58
QUOTE PROGETTO	303.70 · 304.48 · 304.48 · 304.53 · 304.48 · 304.26
DISTANZE PARZIALI PROGETTO	1.17 · 0.50 · 2.25 · 2.25 · 0.33
SPESSORE PACCHETTO	0.00 · 0.00 · 0.50 · 0.50 · 0.50 · 0.00

LEGENDA

- Misto stabilizzato
- Inerte
- Sterro
- Riporto
- Terreno esistente
- Sezione Cavidotto

AREN Green S.r.l.
Società soggetta alla direzione e coordinamento di AREN Electric Power S.p.A.
Sede legale e amministrativa: Via dell'Arrigoni n. 308 | 47522 Cesena (FC) | Ph. +39 0547 415245
Iscritta nel Registro delle Imprese della Romagna - Forlì-Cesena e Rimini | REA 326908 | C.F./P.Iva 04032170401

COMUNI DI CONTESSA ENTELLINA (PA), SANTA MARGHERITA DI BELICE (AG), SAMBUCA DI SICILIA (AG) E MENFI (AG)
LOCALITA' “CONTRADA DUCHESSA”

PROGETTO PER LA REALIZZAZIONE DI

IMPIANTO EOLICO "DUCHESSA"

REDAZIONE /PROGETTISTA:
Aren Electric Power Spa
Società per Azioni con Unico Socio
Via dell'Arrigoni 308 - 47522 Cesena (FC)
Ph. +39 0547 415245 - Fax +39 0547 415274
P.Iva 03803880404
Registro delle Imprese di Forlì Cesena R.E.A. 317048

TIMBRO E FIRMA PROGETTISTA:
Ing. Samuele Ulivi
Ordine degli Ingegneri di Forlì-Cesena
Matr. 2866

TITOLO ELABORATO: SEZIONI TRASVERSALI - DU04

CODICE ELABORATO:	FORMATO:	SCALA:	FASE:
DUCDC S04T009 04 00	A0+2	1:100	PROGETTO DEFINITIVO

REV.	DESCRIZIONE	DATA	REDATTO	VERIFICATO	APPROVATO
00	Prima emissione	05/04/2024	D. Zampa	E. Teodorani	S.Ulivi
01					
02					
03					
04					

FILE DU04_Definitivo.dwg

LA DIFFUSIONE E RIPRODUZIONE, ANCHE PARZIALE, DI QUESTA TAVOLA E' VIETATA A TERMINI DI LEGGE