



LEGENDA

- Misto stabilizzato
- Inerte
- Sterro
- Riporto
- Terreno esistente
- Sezione Cavidotto


DU04
Sezione 45
Progressiva: 0+880,00
Scala: 1:100
Quota di Riferimento: 315,00

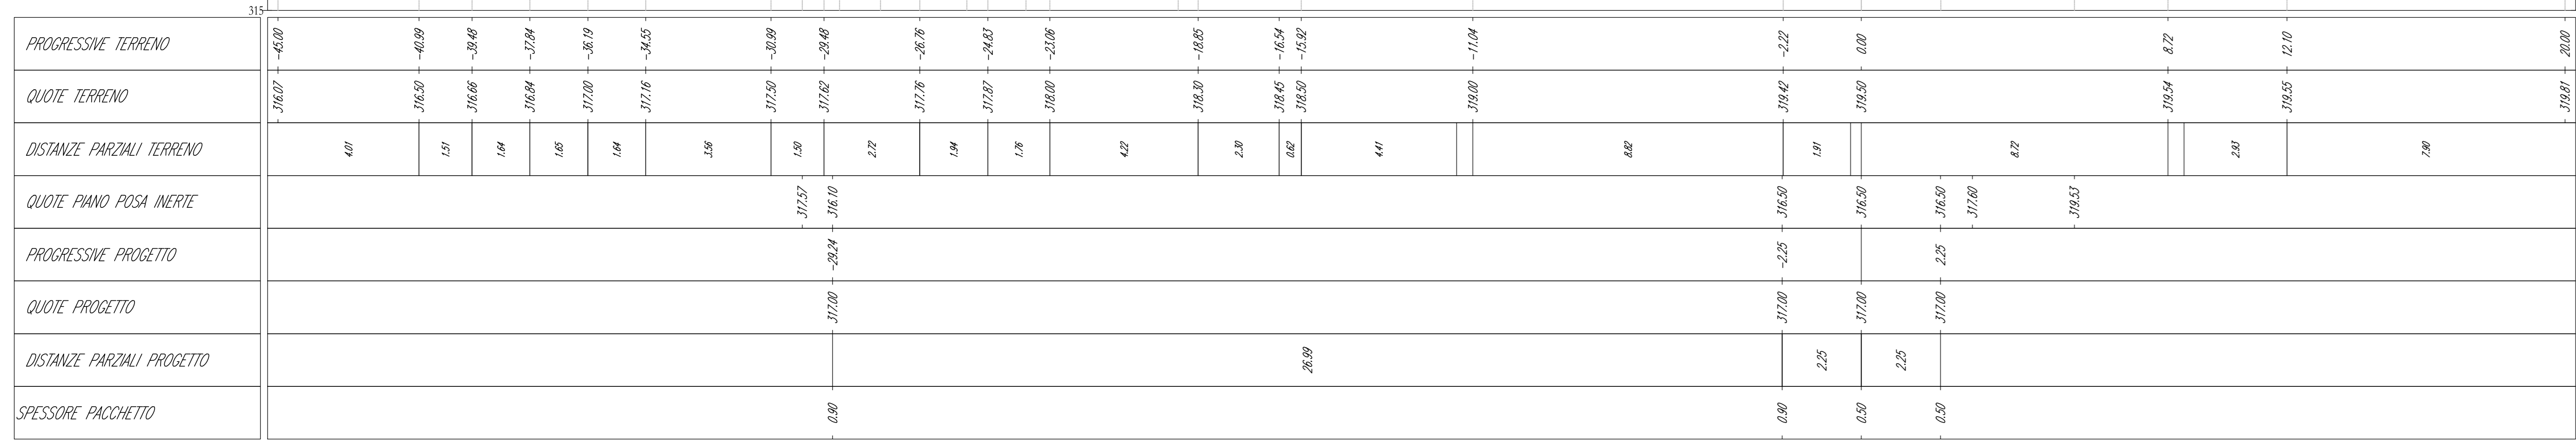

DU04
Sezione 46
Progressiva: 0+900,00
Scala: 1:100
Quota di Riferimento: 315,00

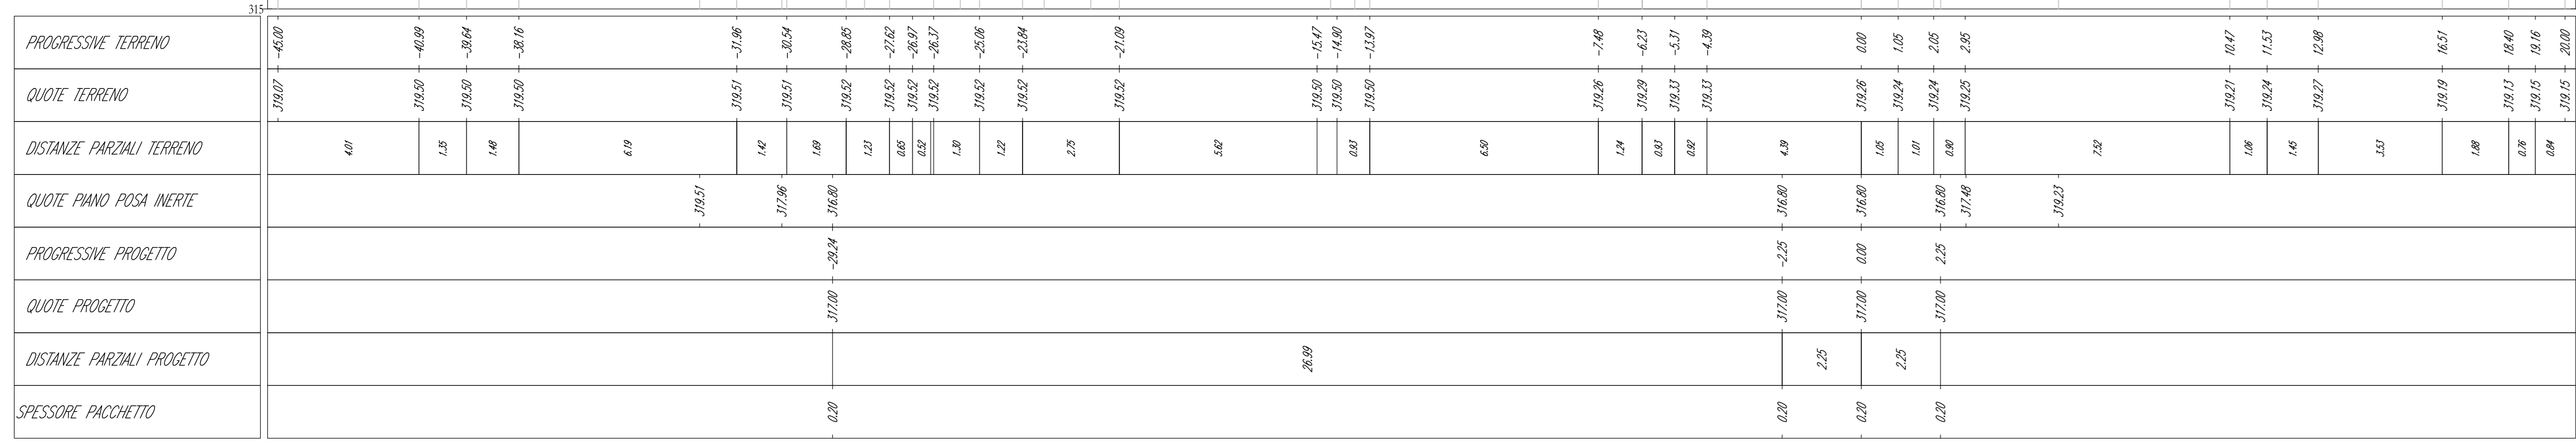

DU04
Sezione 47
Progressiva: 0+920,80
Scala: 1:100
Quota di Riferimento: 315,00

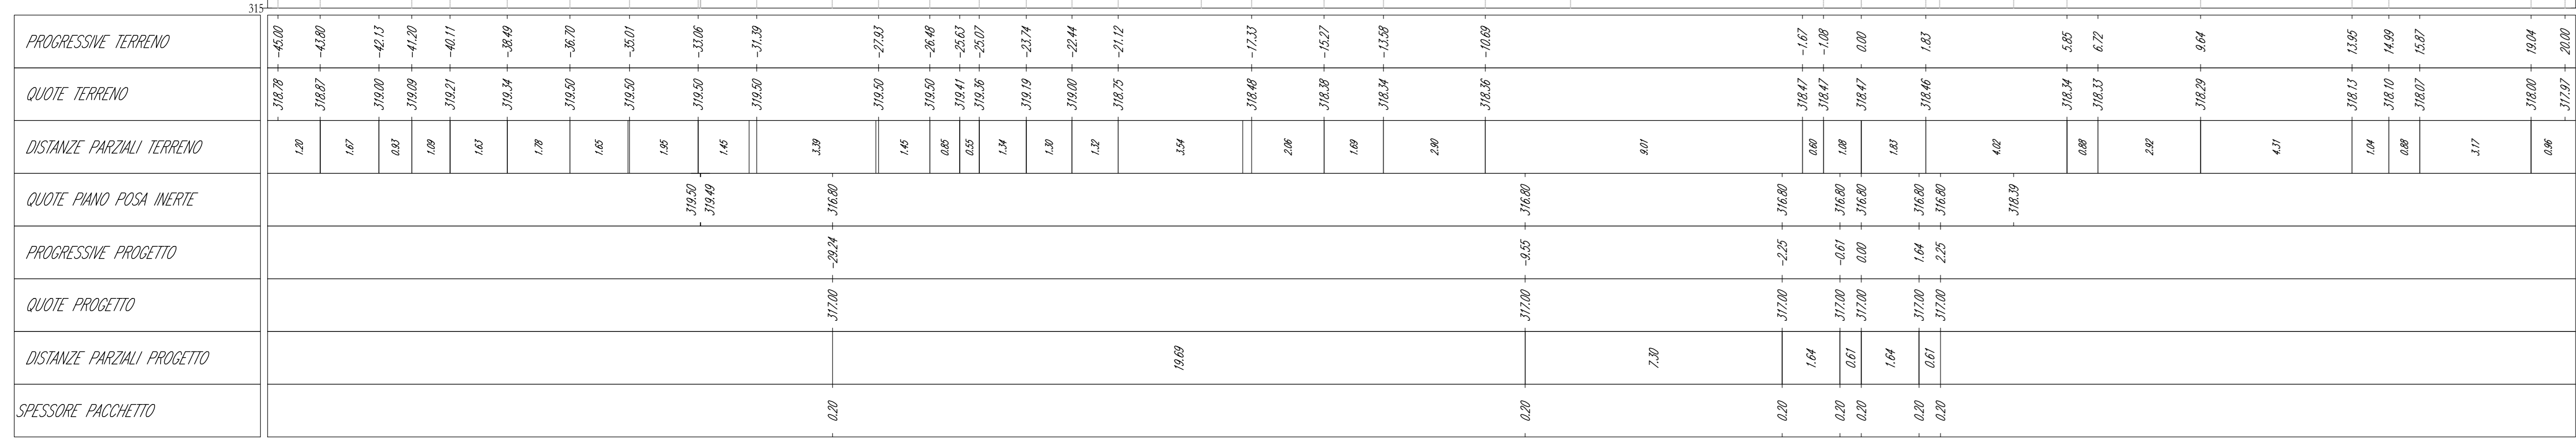

AREN Green S.r.l.
Società a gestione e controllo di AREN Energy Power S.p.A.
 Sede legale e amministrativa: Via dell'Industria n. 306 | 47522 Casoli (FC) | PR - +39 0547 413245
 Iscritta nel Registro delle Imprese della Romagna - Patti Casoli (RM) | REA 282098 | C.F./P.IVA: 04922174041

COMUNI DI CONTESSA ENTELLINA (PA), SANTA MARGHERITA DI BELICE (AG), SAMBUCA DI SICILIA (AG) E MENFI (AG)
 LOCALITA' "CONTRADA DUCHESSA"

PROGETTO PER LA REALIZZAZIONE DI
IMPIANTO EOLICO "DUCHESSA"

AREN Energy Power S.p.A.

Sede legale e amministrativa: Via dell'Industria n. 306 | 47522 Casoli (FC) | PR - +39 0547 413245
 P.IVA: 04922174041

Im. Sonoletti S.p.A.

Offina dell'Industria S.p.A. Casoli (FC) - 0547 413245

SEZIONI TRASVERSALI - DU04

SEZIONE	COORDINATE	PROFONDITÀ	SPACCA	PROGETTO
DU04C1	S. 0.417 (0,0) (0,0) (0,0)	0,0	A0+2	1:100
PROGETTO DEFINITIVO				
REVISIONI	DATA	REDAZIONE	VERIFICATO	APPROVATO
1	06/03/2021	S. Fucini	S. Fucini	S. Fucini

V. RIFERIMENTI E APPROVAZIONI, ANCHE PARZIALE, DI QUESTA TAVOLA E' SUSETTA A TERMINI DI LEGGE