



LEGENDA

- Autogeneratore
- Strade e piazzole impianto
- Steno
- Ripeto
- Strada esistente in buono stato
- Asse strada di nuova realizzazione
- Asse strada esistente da adeguare
- Asse strada temporanea
- Posto cavintono
- Curve di livello ogni 1 m

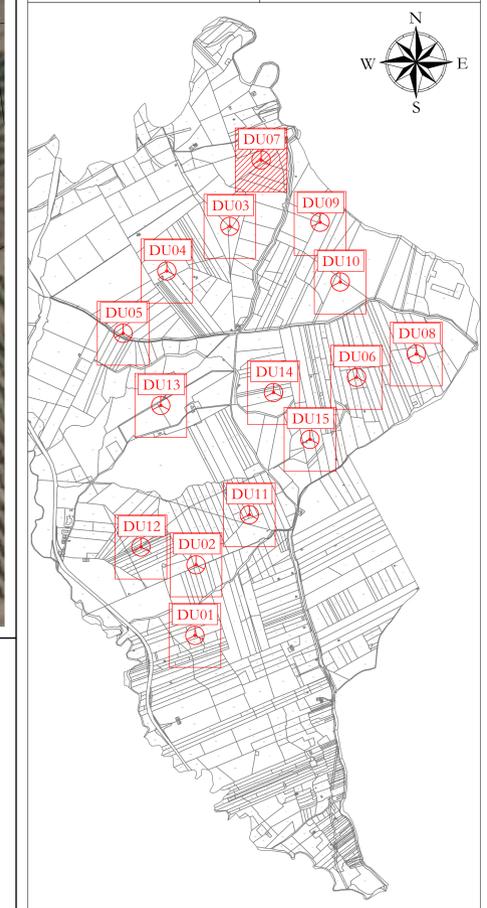

Profilo: Profilo longitudinale DU07_2
Q.Rif. : 210.00

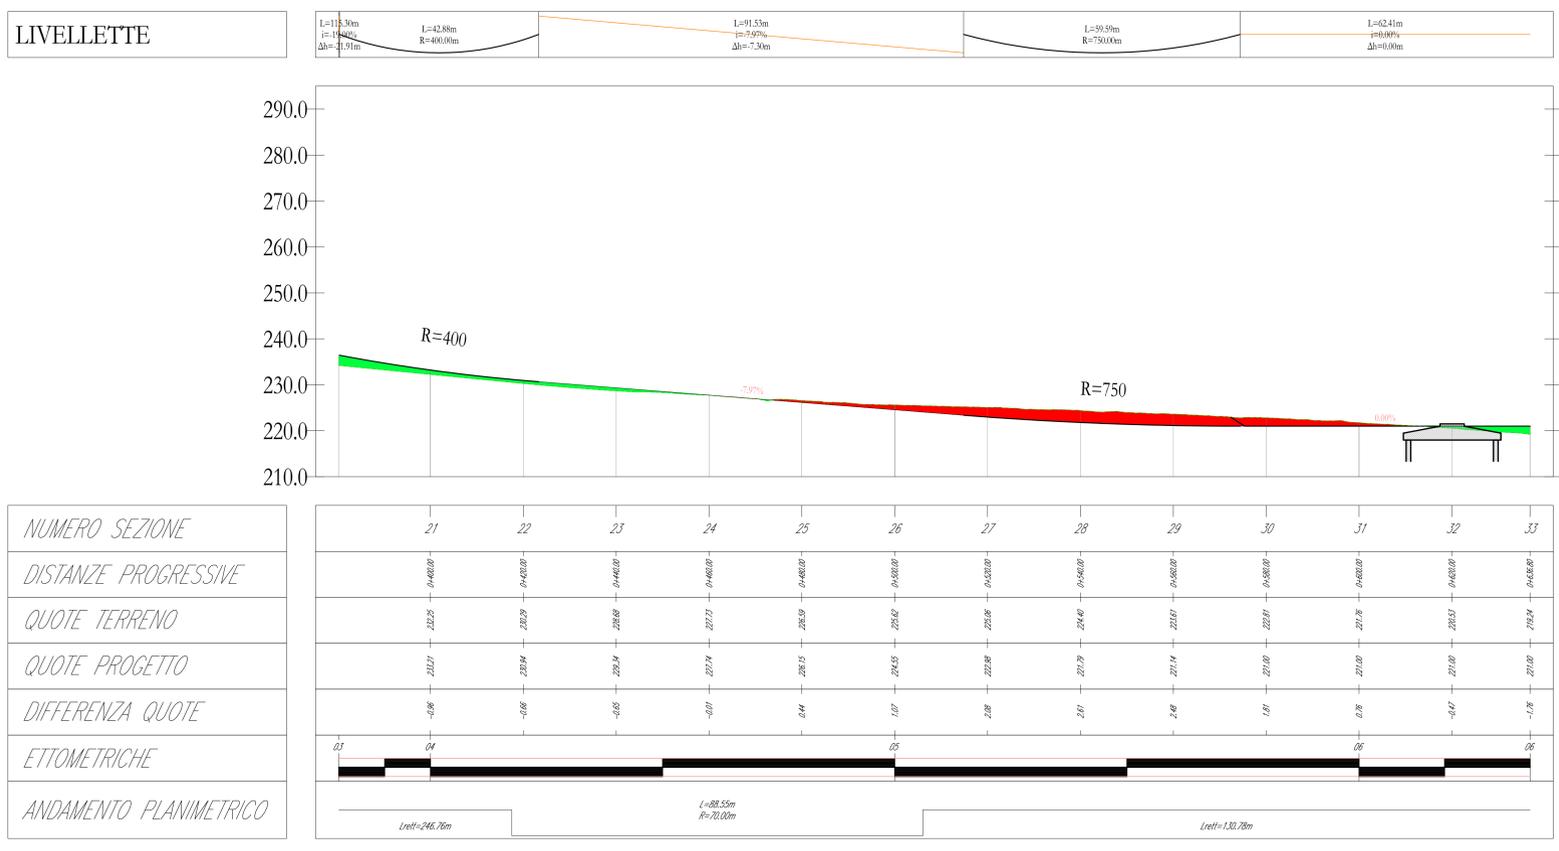

AREN Green S.r.l.
Società soggetta alla direzione e coordinamento di IREN Electric Power S.p.A.
Sede legale e amministrativa: Via dell'Angelo n. 38 | 47522 Cesena (FC) | P.I. n° 01054741245
Iscritta nel Registro delle Imprese della Romagna - Forlì-Cesena e Rimini | REA 320096 | C.F./P.Iva 04032170401

COMUNI DI CONTESSA ENTELLINA (PA), SANTA MARGHERITA DI BELICE (AG), SAMBUCA DI SICILIA (AG) E MENFI (AG)
LOCALITA' "CONTRADA DUCHESSA"

**PROGETTO PER LA REALIZZAZIONE DI
IMPIANTO EOLICO
"DUCHESSA"**

REDAZIONE/PROGETTISTA:
Aren Electric Power Spa
Società per Azioni con Unico Socio
Via dell'Angelo 38 - 47522 Cesena (FC)
P.I. n° 01054741245 - Tel. n° 0547 43274
Regione della Provincia di Forlì-Cesena R.E.A. 317648

DIRIGENTE PROGETTISTA:
Ing. Simona L. Esposito
Ordine degli Ingegneri di Forlì-Cesena
Mat. 2002

TITOLO DEL PRODOTTO:
PROFilo LONGITUDINALE - DU07

COORDINATE UTM: X: 328738, Y: 4180400

PRODOTTORE: A0+1

SCALA: 1:500

TIPO: PROGETTO DEFINITIVO

REV.	DESCRIZIONE	DATA	REDATTO	VERIFICATO	APPROVATO
01	Prima emissione	04/04/2024	D. Zappà	E. Esposito	S. Esposito

FILE: DU07_2a.dwg

LA DIFFUSIONE E RIPRODUZIONE, ANCHE PARZIALE, DI QUESTA TAVOLA È VIETATA IN TERMINI DI LEGGE