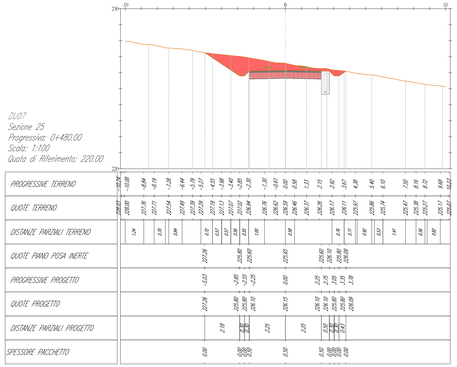

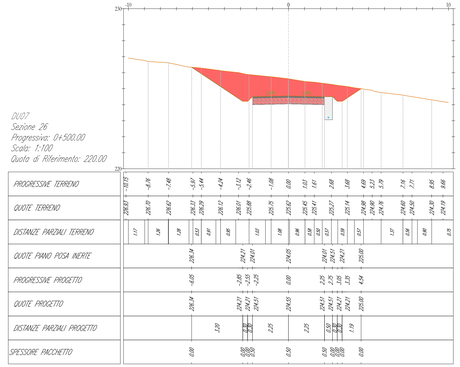

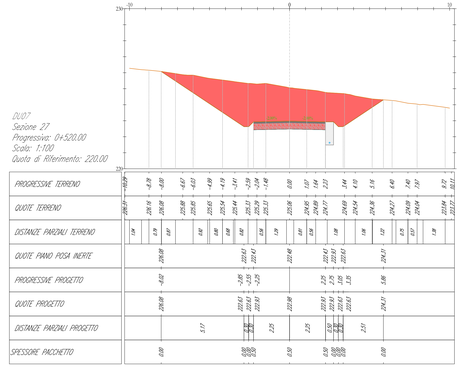

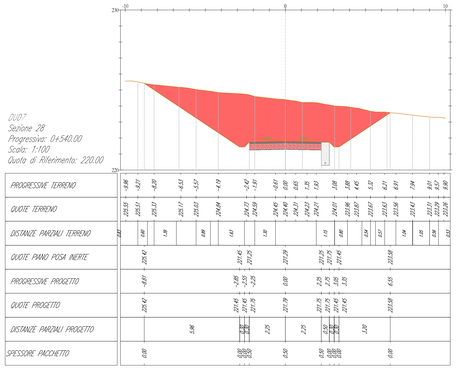

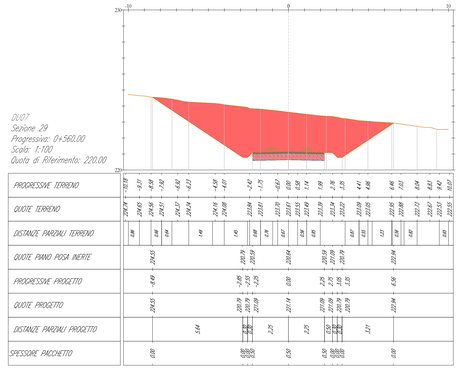

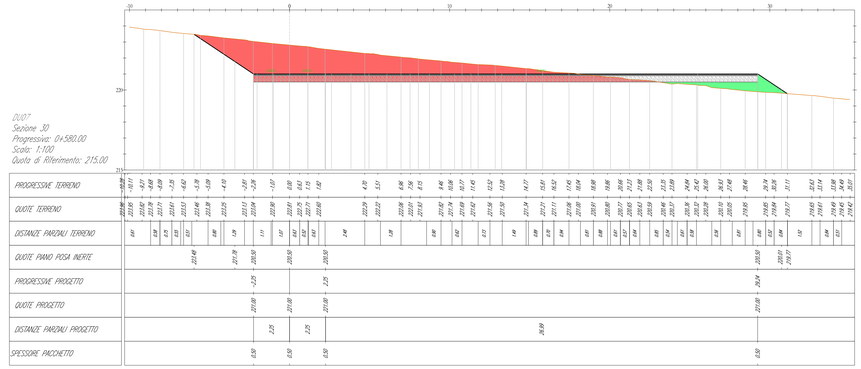

LEGENDA

- Misto stabilizzato
- Inerte
- Sterro
- Riporto
- Terreno esistente
- Sezione Cavidotto

AREN Green S.r.l.

Società soggetta alla direzione e coordinamento di AREN Electric Power S.p.A.
Sede legale e amministrativa: Via dell'Artigiano n. 30/B | 47822 Cesena (FC) | Ph. +39 0547 413243
Iscritta nel Registro delle Imprese della Romagna - Forlì-Cesena e Rimini | REA 320908 | C.F. /P.Iva 04052170401

COMUNI DI CONTESSA ENTELLINA (PA), SANTA MARGHERITA DI BELICE (AG), SAMBUCA DI SICILIA (AG) E MENFI (AG)
LOCALITA' "CONTRADA DUCHESSA"

PROGETTO PER LA REALIZZAZIONE DI

IMPIANTO EOLICO "DUCHESSA"

REDAZIONE PROGETTISTA
Aren Electric Power Spa
Società per Azioni con Unico Socio
Via dell'Artigiano 30/B - 47822 Cesena (FC)
Tel. +39 0547 413243 - Fax +39 0547 412274
P.Iva 03885880404
Registro delle Imprese di Forlì-Cesena R.E.A. 317048

TIMBRO E FIRMA PROGETTISTA
Ing. Samuele Libri
Ordine degli Ingegneri di Forlì-Cesena
Sez. Civile

TITOLO ELABORATO
SEZIONI TRASVERSALI - DU07

CODICE ELABORATO: DUCEDC.S.0.7/T.0.0/9/0_4 /0.0

FORMATO: -A0+2

SCALA: 1:100

FASE: PROGETTO DEFINITIVO

REV.	DESCRIZIONE	DATA	REDATTO	VERIFICATO	APPROVATO
00	Prima emissione	05/06/2024	E. Fantozzi	E. Fantozzi	S.Libri
01					
02					
03					
04					

FILE: DU07_Definitivo.dwg

LA DIFFUSIONE E RIPRODUZIONE, ANCHE PARZIALE, DI QUESTA TAVOLA E' VIETATA A TERMINI DI LEGGE