




LEGENDA

- Aerogeneratore
- Strade e piazzole impianto
- Stereo
- Riperto
- Strada esistente in buono stato
- Asse strada di nuova realizzazione
- Asse strada esistente da adagare
- Asse strada temporanea
- Posa caviloto
- Curve di livello ogni 1 m

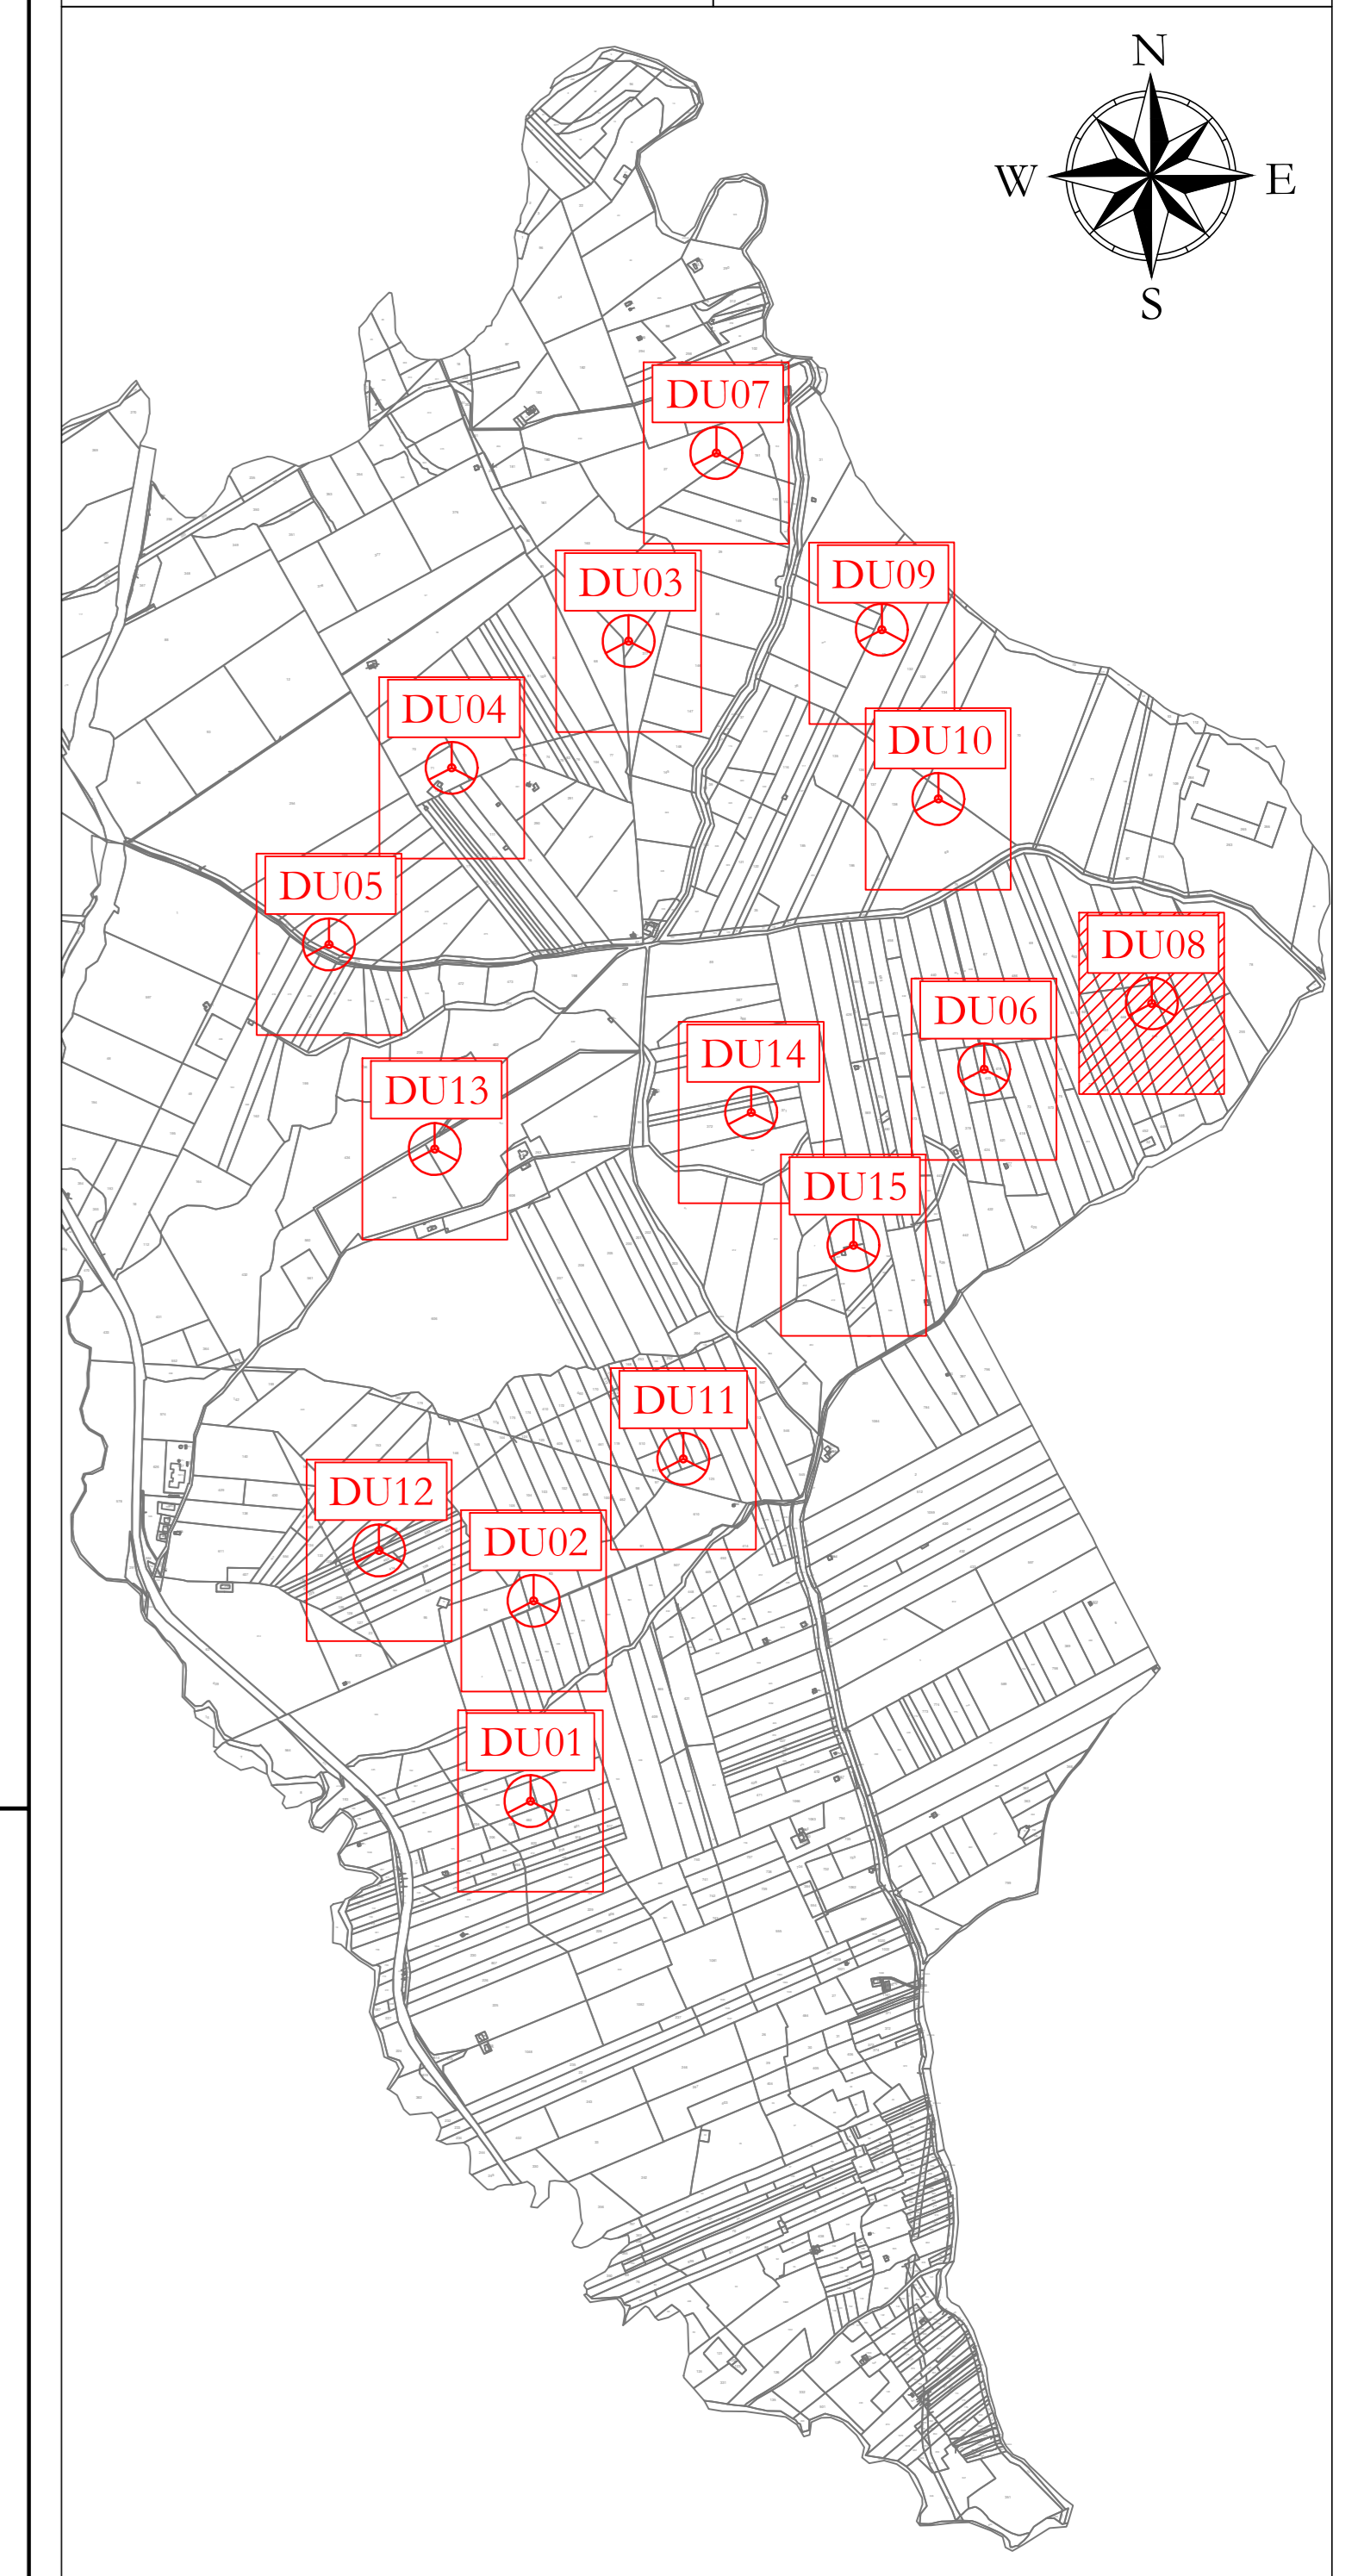

Profilo: Profilo longitudinale DU08_1
Q.Rif. : 330.00

LIVELLETTA

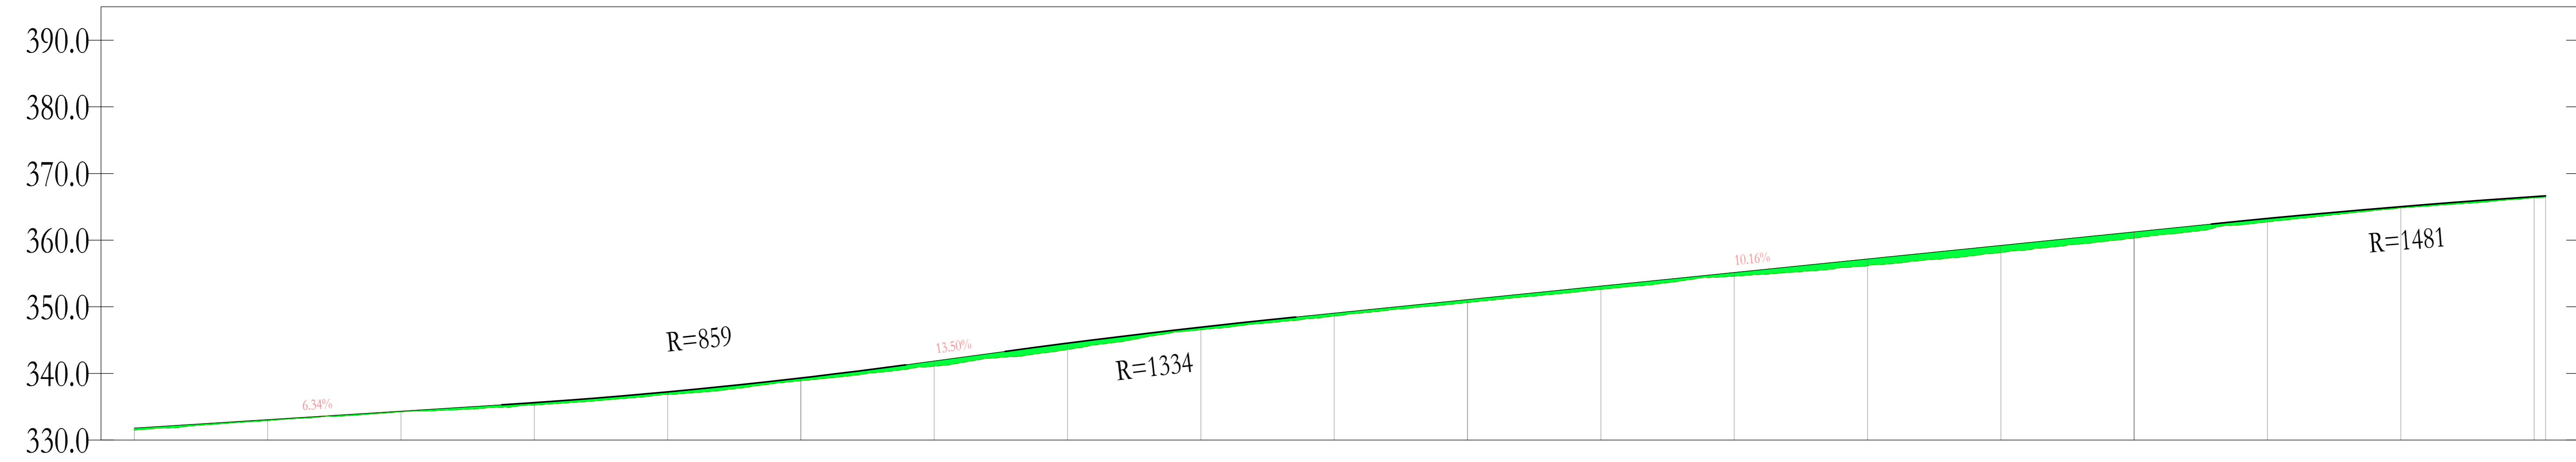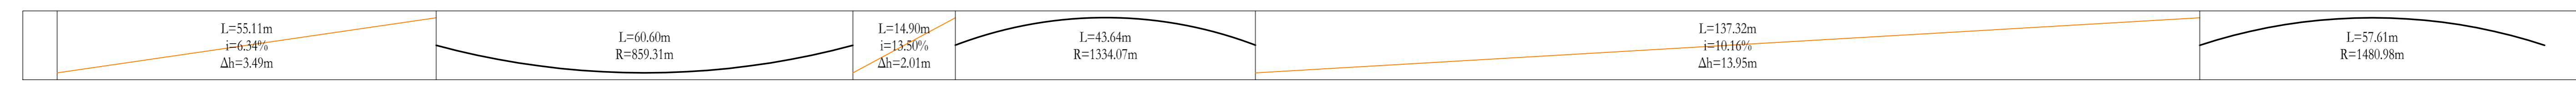

NUMERO SEZIONE
DISTANZE PROGRESSIVE
QUOTE TERRENO
QUOTE PROGETTO
DIFFERENZA QUOTE
ETTOMETRICHE
ANDAMENTO PLANIMETRICO

1	2	3	4	5	6	7	8	9	10	11	12	13	14	15	16	17	18	19
0+000.00	0+050.00	0+100.00	0+150.00	0+200.00	0+250.00	0+300.00	0+350.00	0+400.00	0+450.00	0+500.00	0+550.00	0+600.00	0+650.00	0+700.00	0+750.00	0+800.00	0+850.00	0+900.00
330.00	331.07	334.24	335.02	337.23	338.37	341.88	344.54	346.54	346.05	346.62	351.02	353.15	352.18	356.27	361.24	362.25	364.05	366.54
-0.00	-0.05	-0.09	-0.16	-0.18	-0.40	-0.28	-0.05	-0.18	-0.44	-0.44	-0.49	-0.25	-1.01	-1.00	-0.04	-0.27	-0.17	-0.18
00				01						02					03			03
L=28.62m R=70.00m					L=98.40m					L=4.50m R=70.00m					L=164.91m			

AREN Green S.r.l.
Società oggetto della direzione e coordinamento di M&E Electric Power S.p.A.
Sede legale e amministrativa: Via dell'Angelo n. 308 | 47122 Cesena (FC) | Ph. +39 0547 415245
Isolta nel Registro delle Imprese della Romagna - Forlì-Cesena e Rimini | REA 320908 | C.F./P.Iva 04032770401

COMUNI DI CONTESSA ENTELLINA (PA), SANTA MARGHERITA DI BELICE (AG), SAMBUGA DI SICILIA (AG) E MENFI (AG)
LOCALITA' "CONTRADA DUCHESSA"

**PROGETTO PER LA REALIZZAZIONE DI
IMPIANTO EOLICO
"DUCHESSA"**

AREN

AREE ELETTRICHE POWER SPA
Società per Azioni con Unico Socio
Via dell'Angelo n. 308 - 47122 Cesena (FC)
Ph. +39 0547 415245 - Fax +39 0547 415274
P.Iva 03038800404
Registro delle Imprese di Forlì-Cesena R.E.A. 317048

TIPOLOGIA PROGETTO
Ing. Simone U. Ieri
Ordine degli Ingegneri di Forlì-Cesena
Mat. 2066

PROFILO LONGITUDINALE - DU08

SCALA	PROGETTO
A0	1:500
PROGETTO	DEFINITIVO

REV.	DESCRIZIONE	DATA	REDATTO	VERIFICATO	APPROVATO
01	Piano esecutivo	05/09/2018	D. Zampieri	R. Tomassini	A. Ieri
02					
03					
04					

FILE: [DU08_Definitivo.dwg] LA DIFFUSIONE E RIPRODUZIONE, ANCHE PARZIALE, DI QUESTA TAVOLA E' VIETATA A TERMINI DI LEGGE