


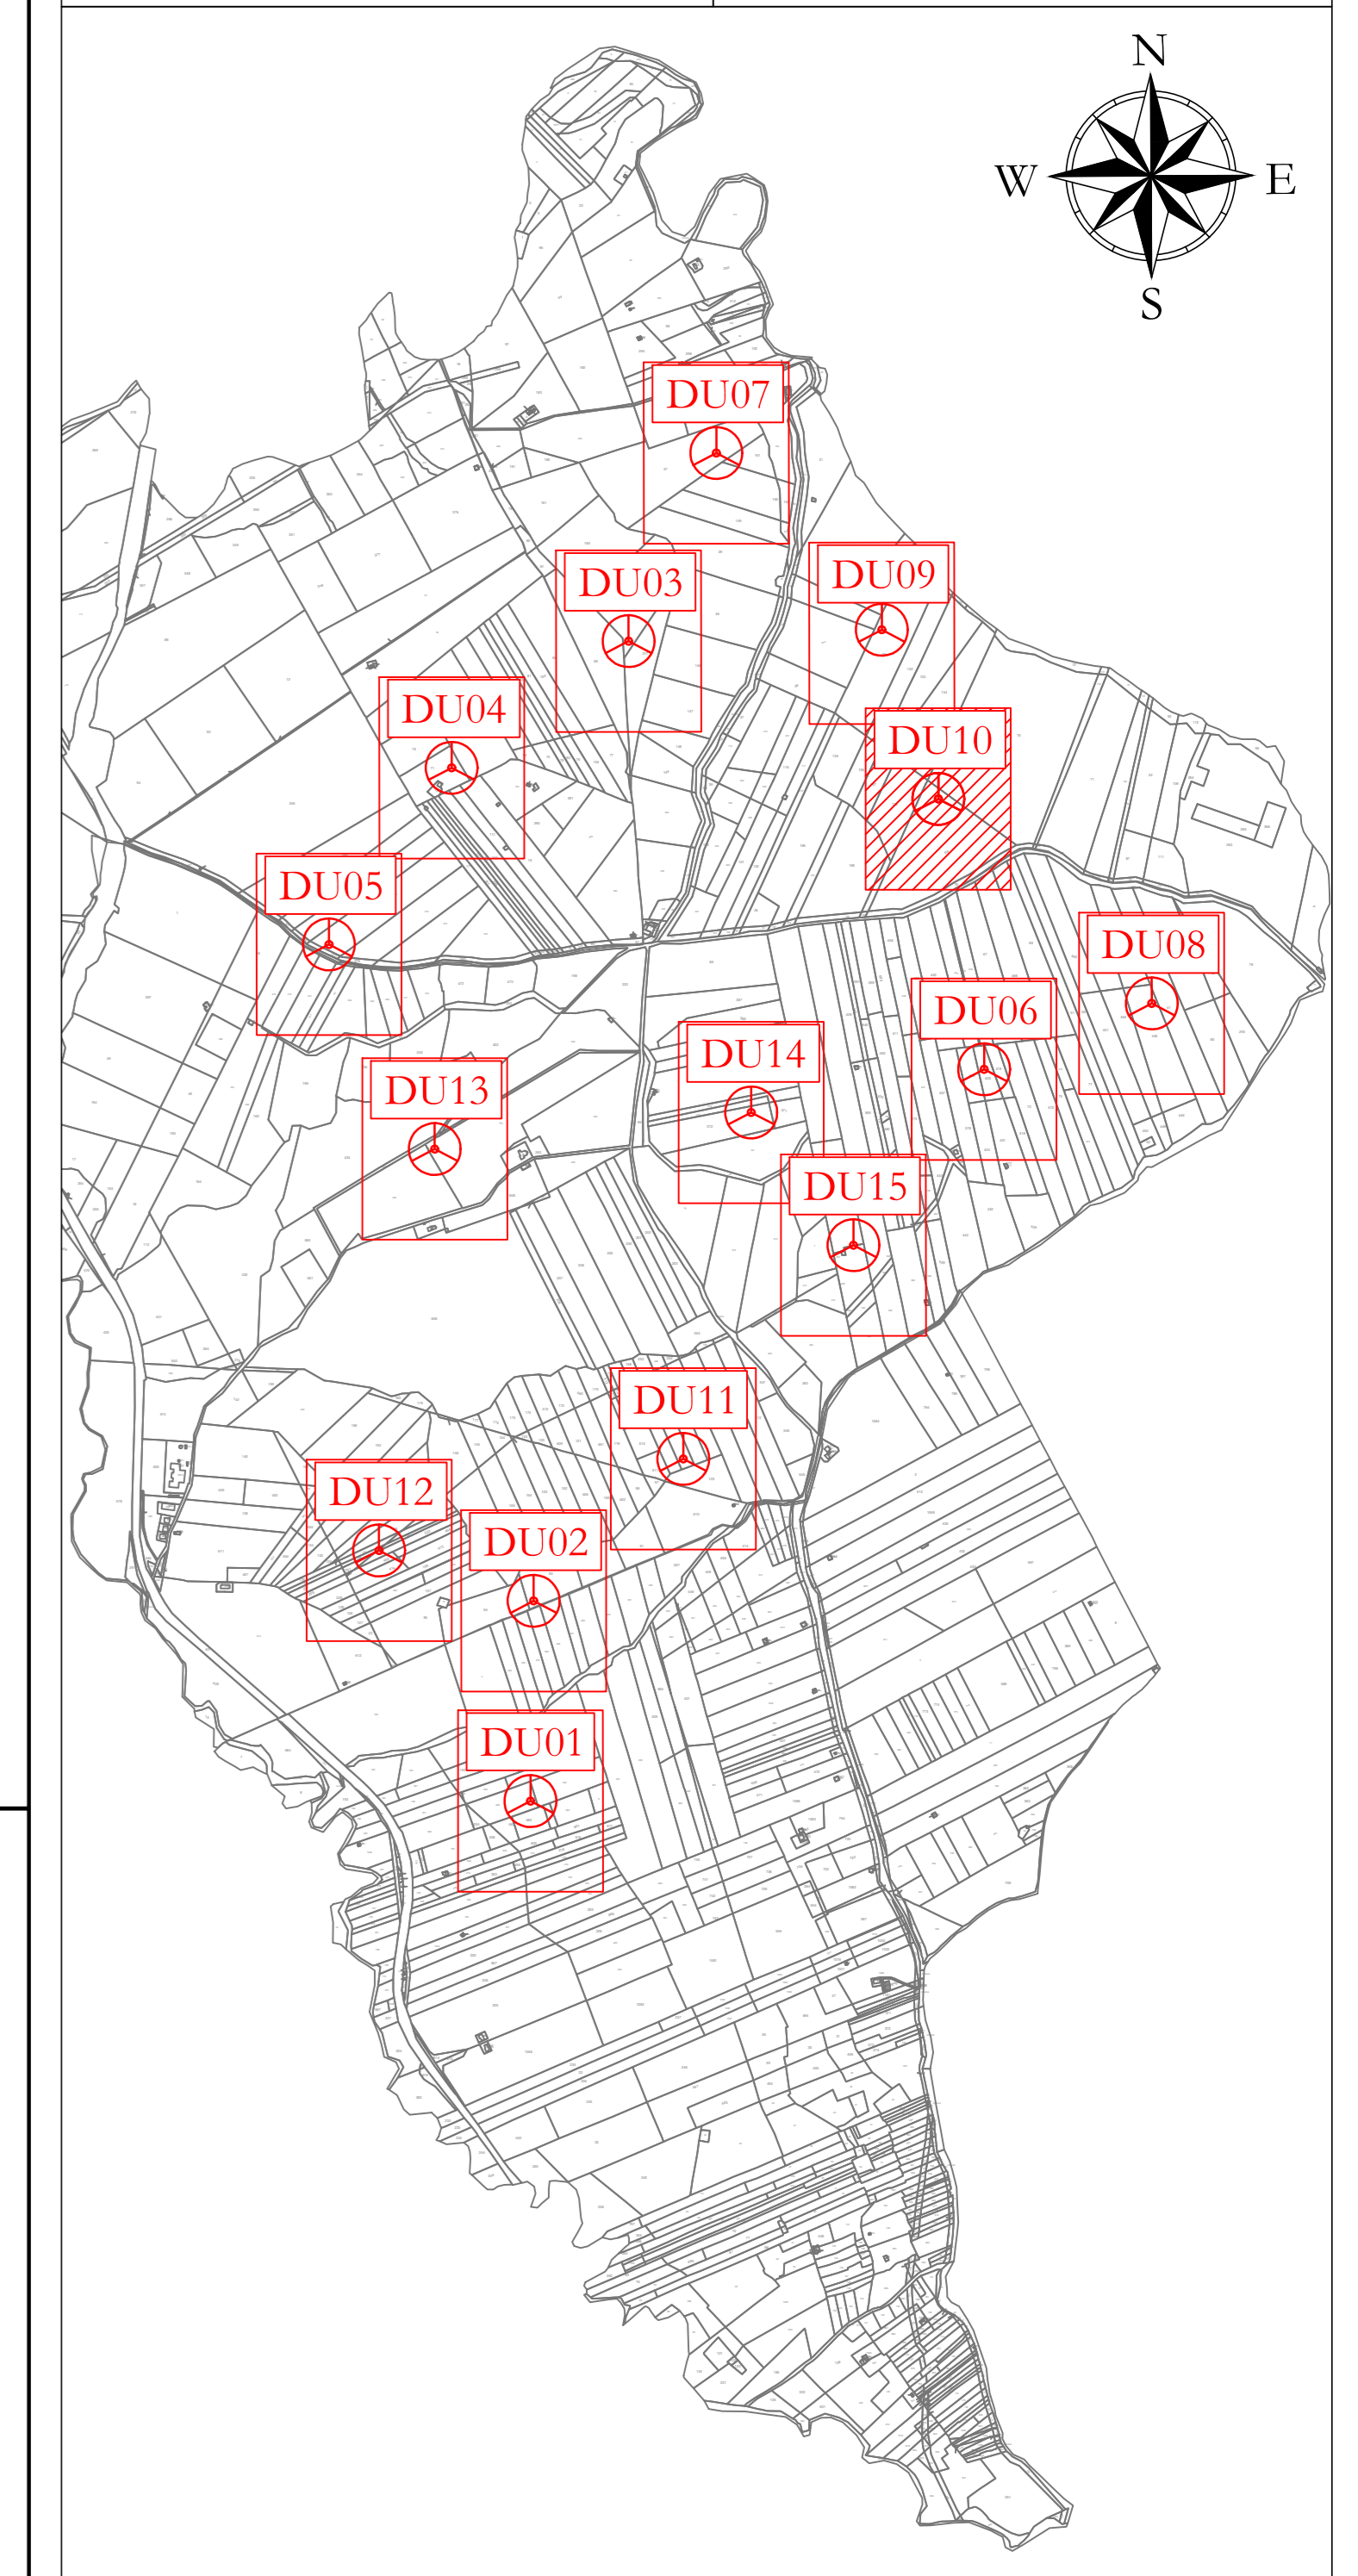


LEGENDA

- Aerogeneratore
- Strade e piazzole impianto
- Stereo
- Riperto
- Strada esistente in buono stato
- Asse strada di nuova realizzazione
- Asse strada esistente da adattare
- Asse strada temporanea
- Posa caviloto
- Curve di livello ogni 1 m



Profilo: Profilo longitudinale DU10
Q.Rif. : 280.00

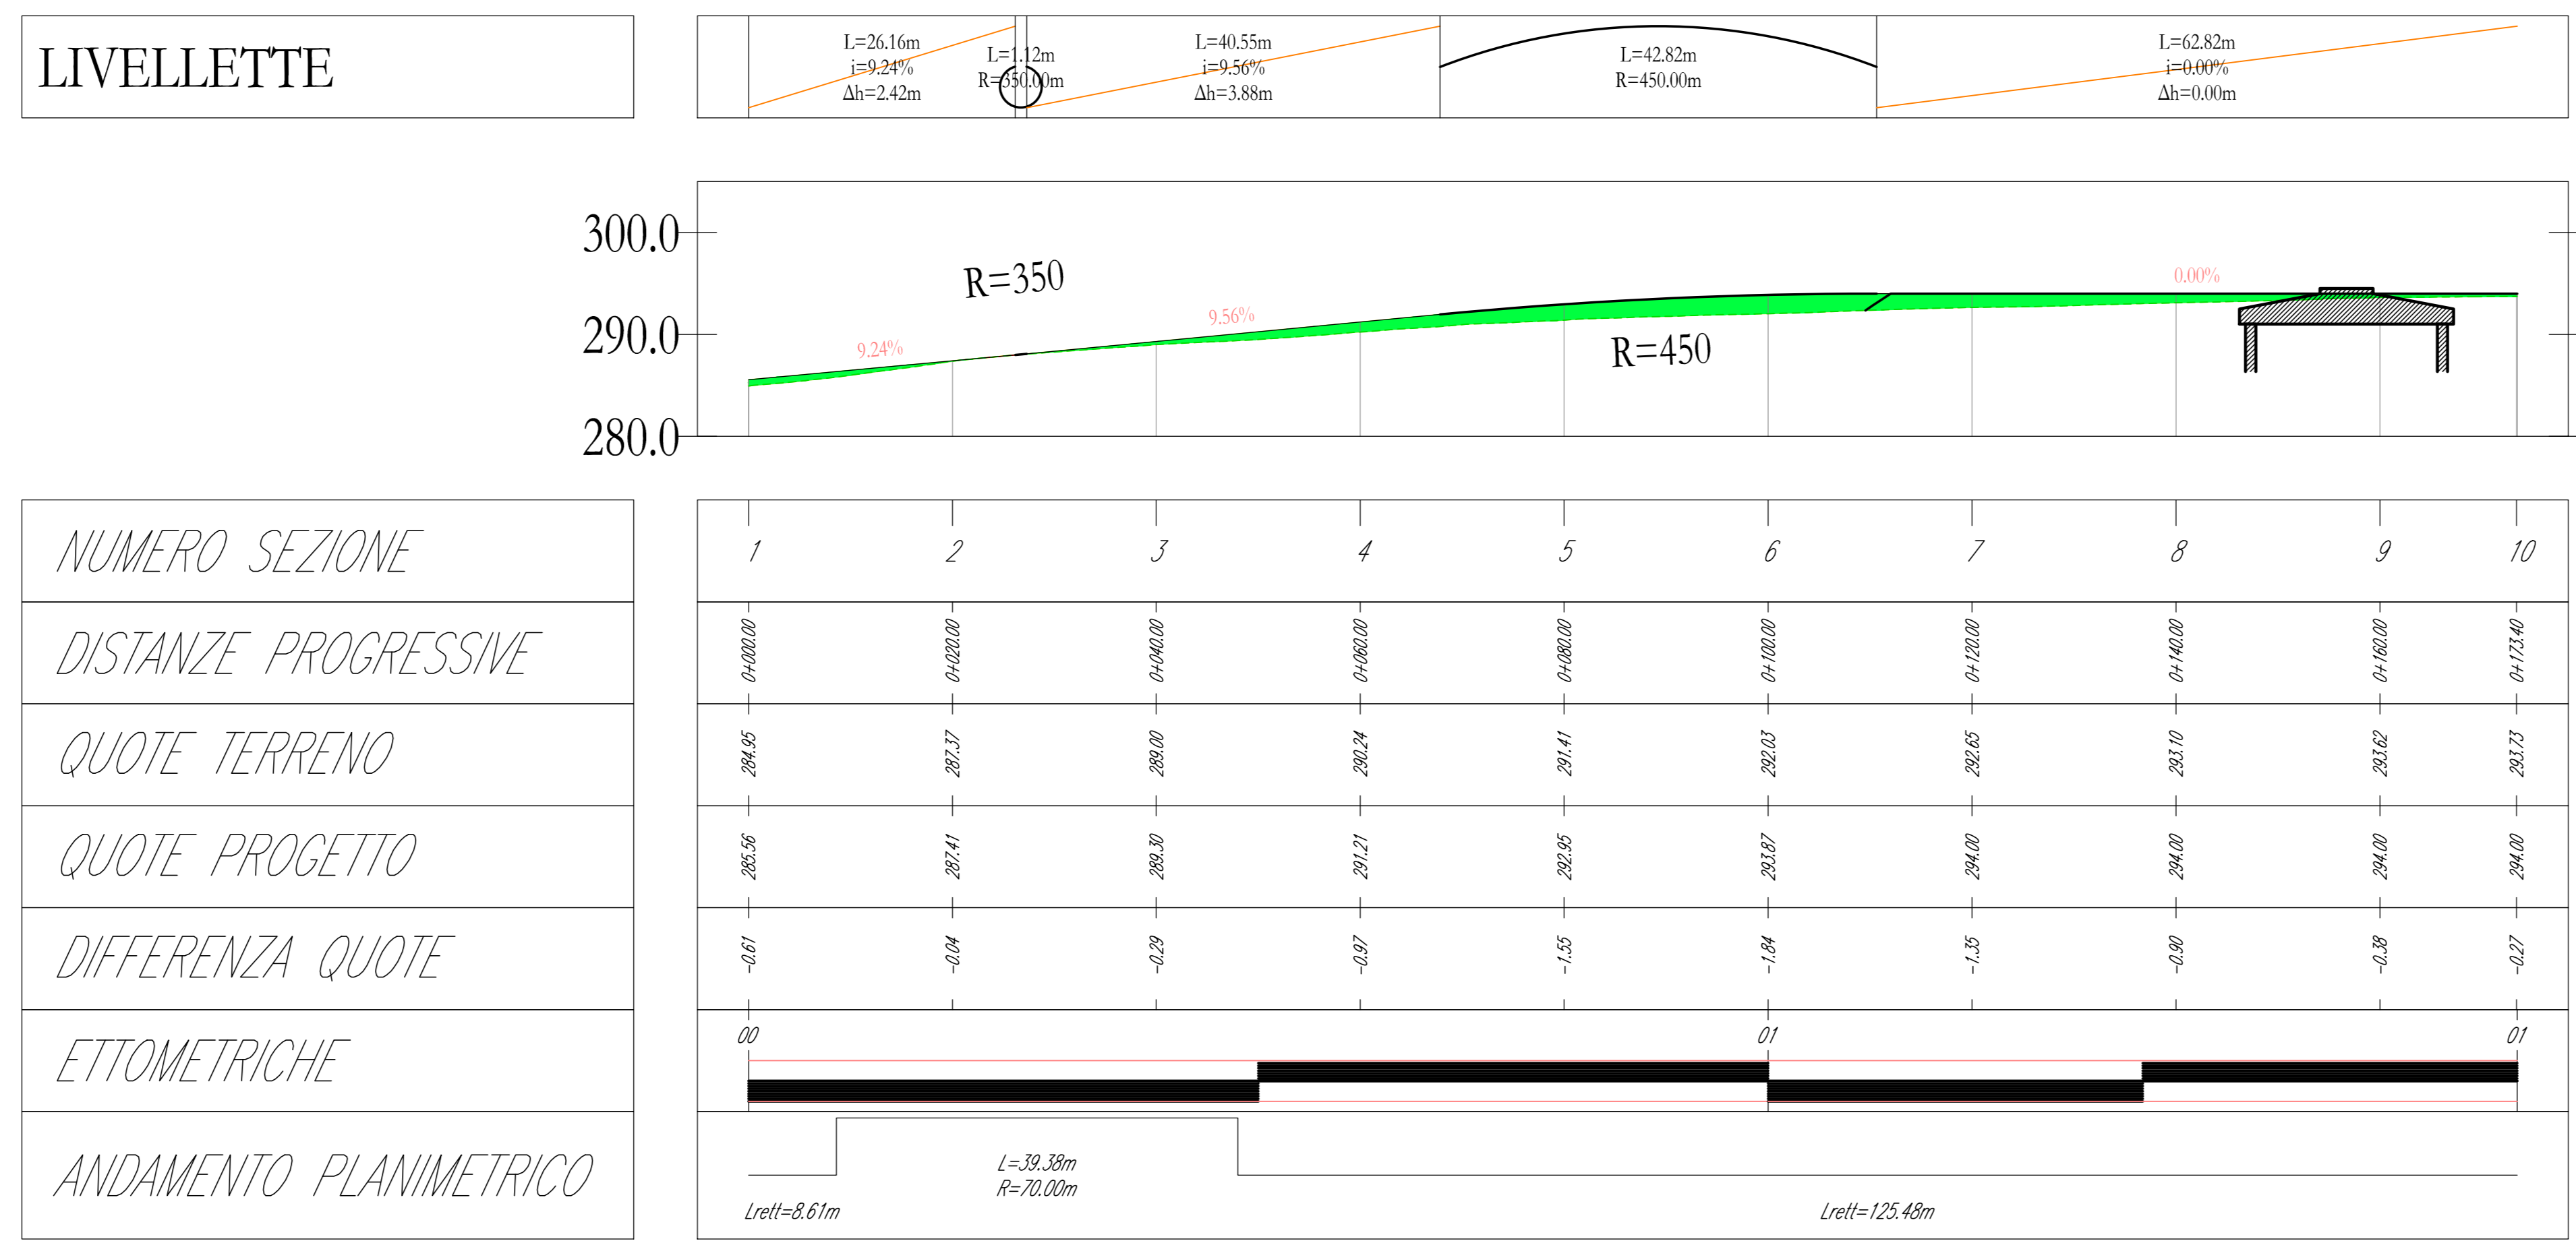

AREN Green S.r.l.
 Società soggetta alla direzione e coordinamento di MEN Electric Power S.p.A.
 Sede legale e amministrativa: Via dell'Angelo n. 308 | 47522 Cesena (FC) | Ph. +39 0547 415245
 Iscritta nel Registro delle Imprese della Romagna - Forlì-Cesena e Rimini | REA 320908 | C.F./P.Iva 04032170401

COMUNI DI CONTESSA ENTELLINA (PA), SANTA MARGHERITA DI BELICE (AG), SAMBUCA DI SICILIA (AG) E MENFI (AG)
 LOCALITA' "CONTRADA DUCHESSA"

PROGETTO PER LA REALIZZAZIONE DI IMPIANTO EOLICO "DUCHESSA"

REDAZIONE / PROGETTISTA: **AREN Electric Power Spa**
 Società per Azioni con Unico Socio
 Via dell'Angelo n. 308 - 47522 Cesena (FC)
 Ph. +39 0547 415245 - Fax +39 0547 415274
 P.Iva 0305880404
 Registro delle Imprese di Forlì-Cesena REA. 317048

TITOLO / FIRMA / PROGETTISTA: **Ing. Sandro U. Ieri**
 Ordine degli Ingegneri di Forlì-Cesena
 Matr. 2866

STIPULAZIONE: **PROFILO LONGITUDINALE - DU10**

SCALA: **1:500**

PROGETTO DEFINITIVO

REV.	DESCRIZIONE	DATA	REDATTO	VERIFICATO	APPROVATO
01	Pena esistente	05/01/2023	D. Zampieri	R. Tombasoni	A. Ieri
02					
03					
04					

TITOLO: **DU10_Definitivo.dwg**
 LA DIFFUSIONE E RIPRODUZIONE, ANCHE PARZIALE, DI QUESTA TAVOLA E' VIETATA A TERMINI DI LEGGE