
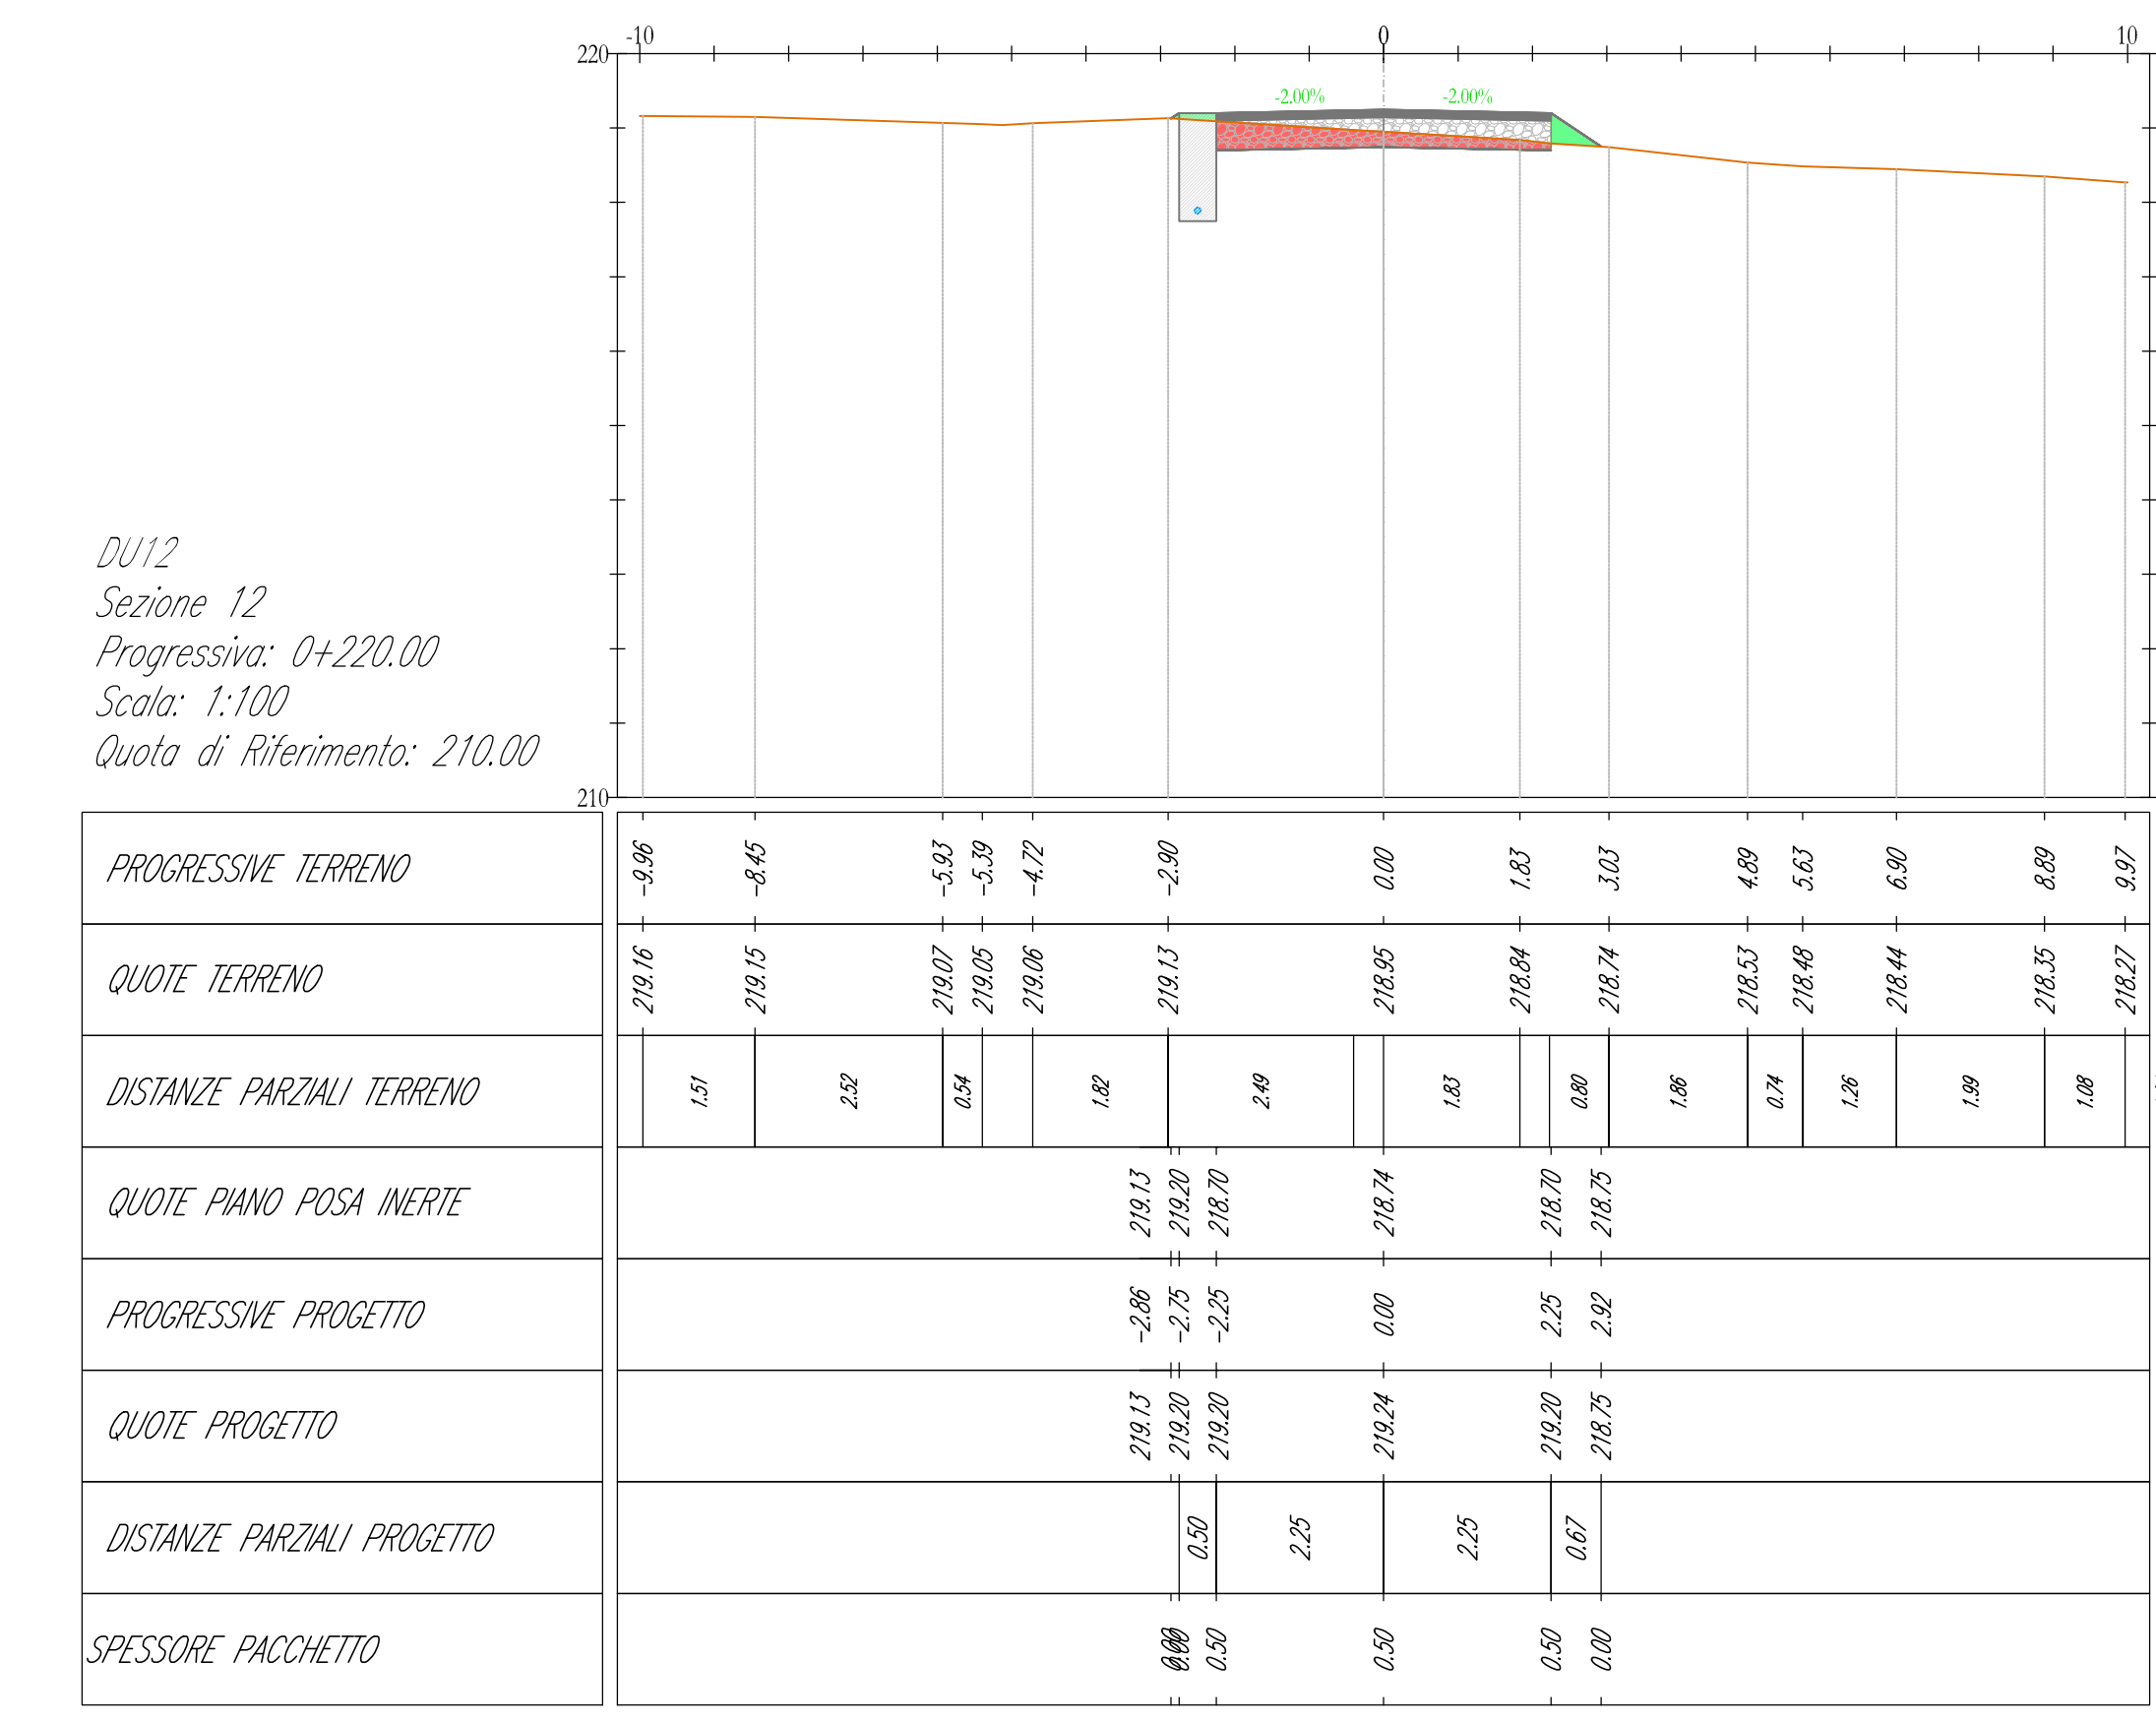
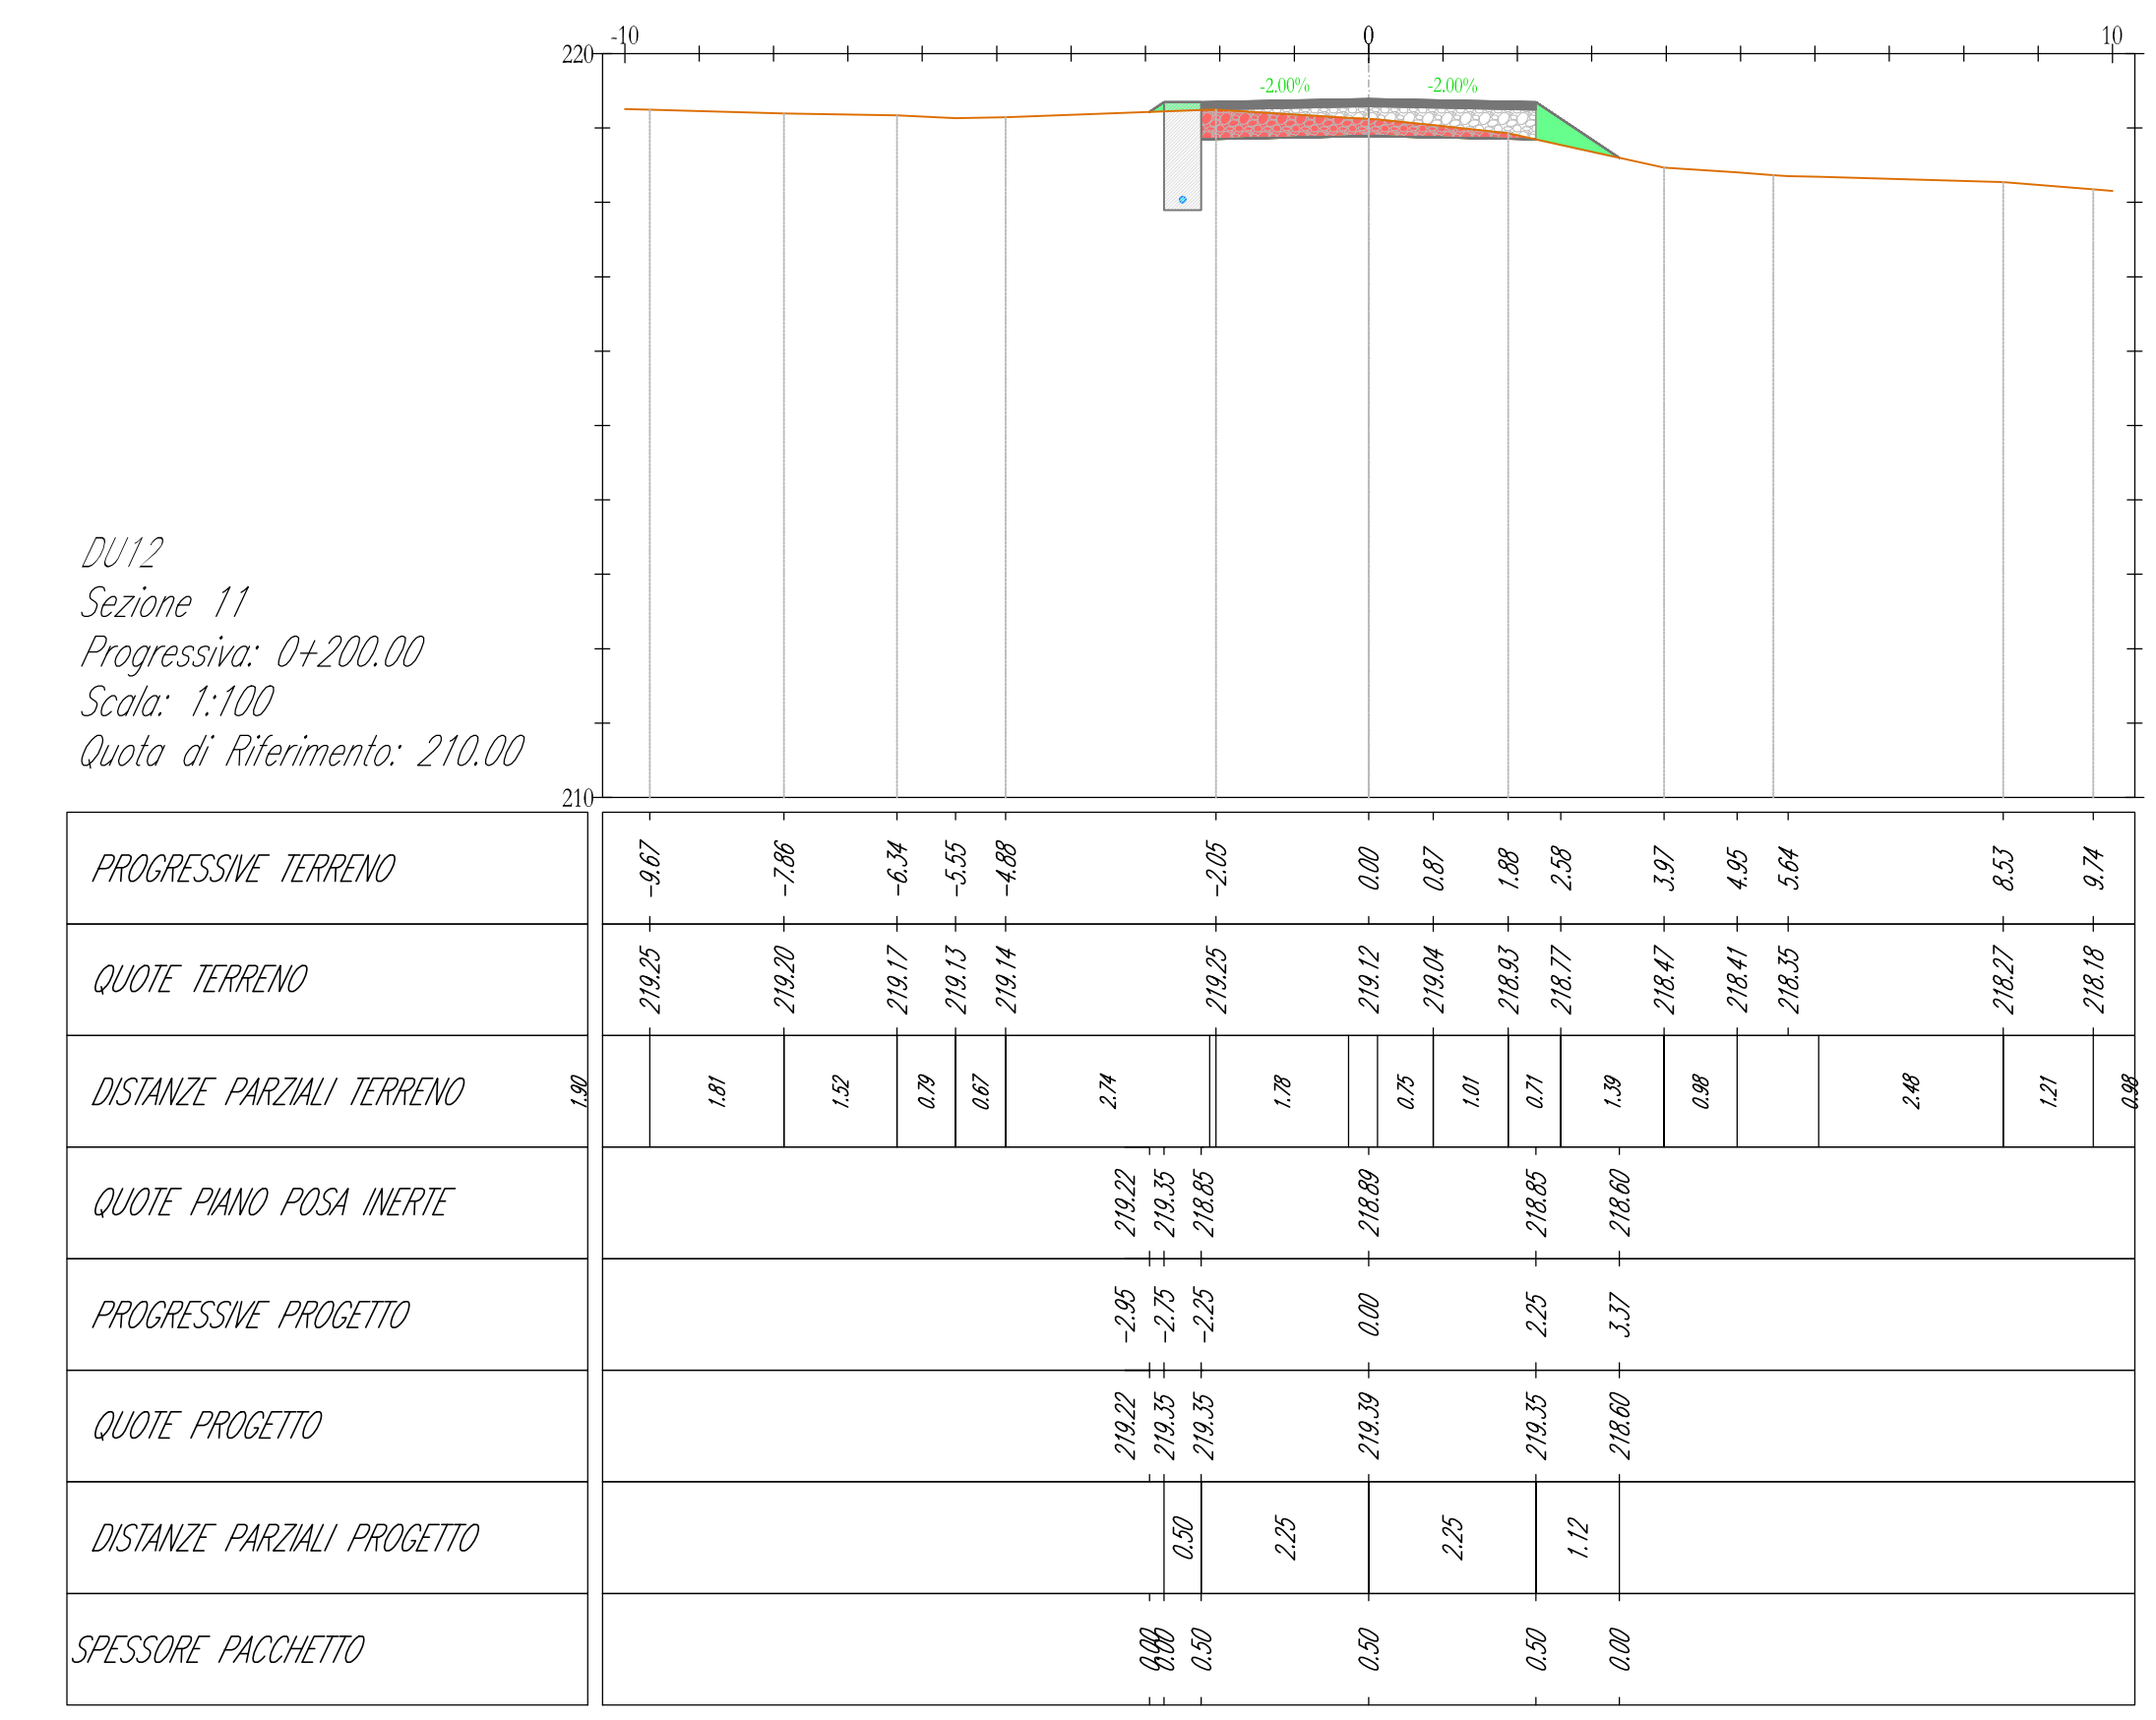
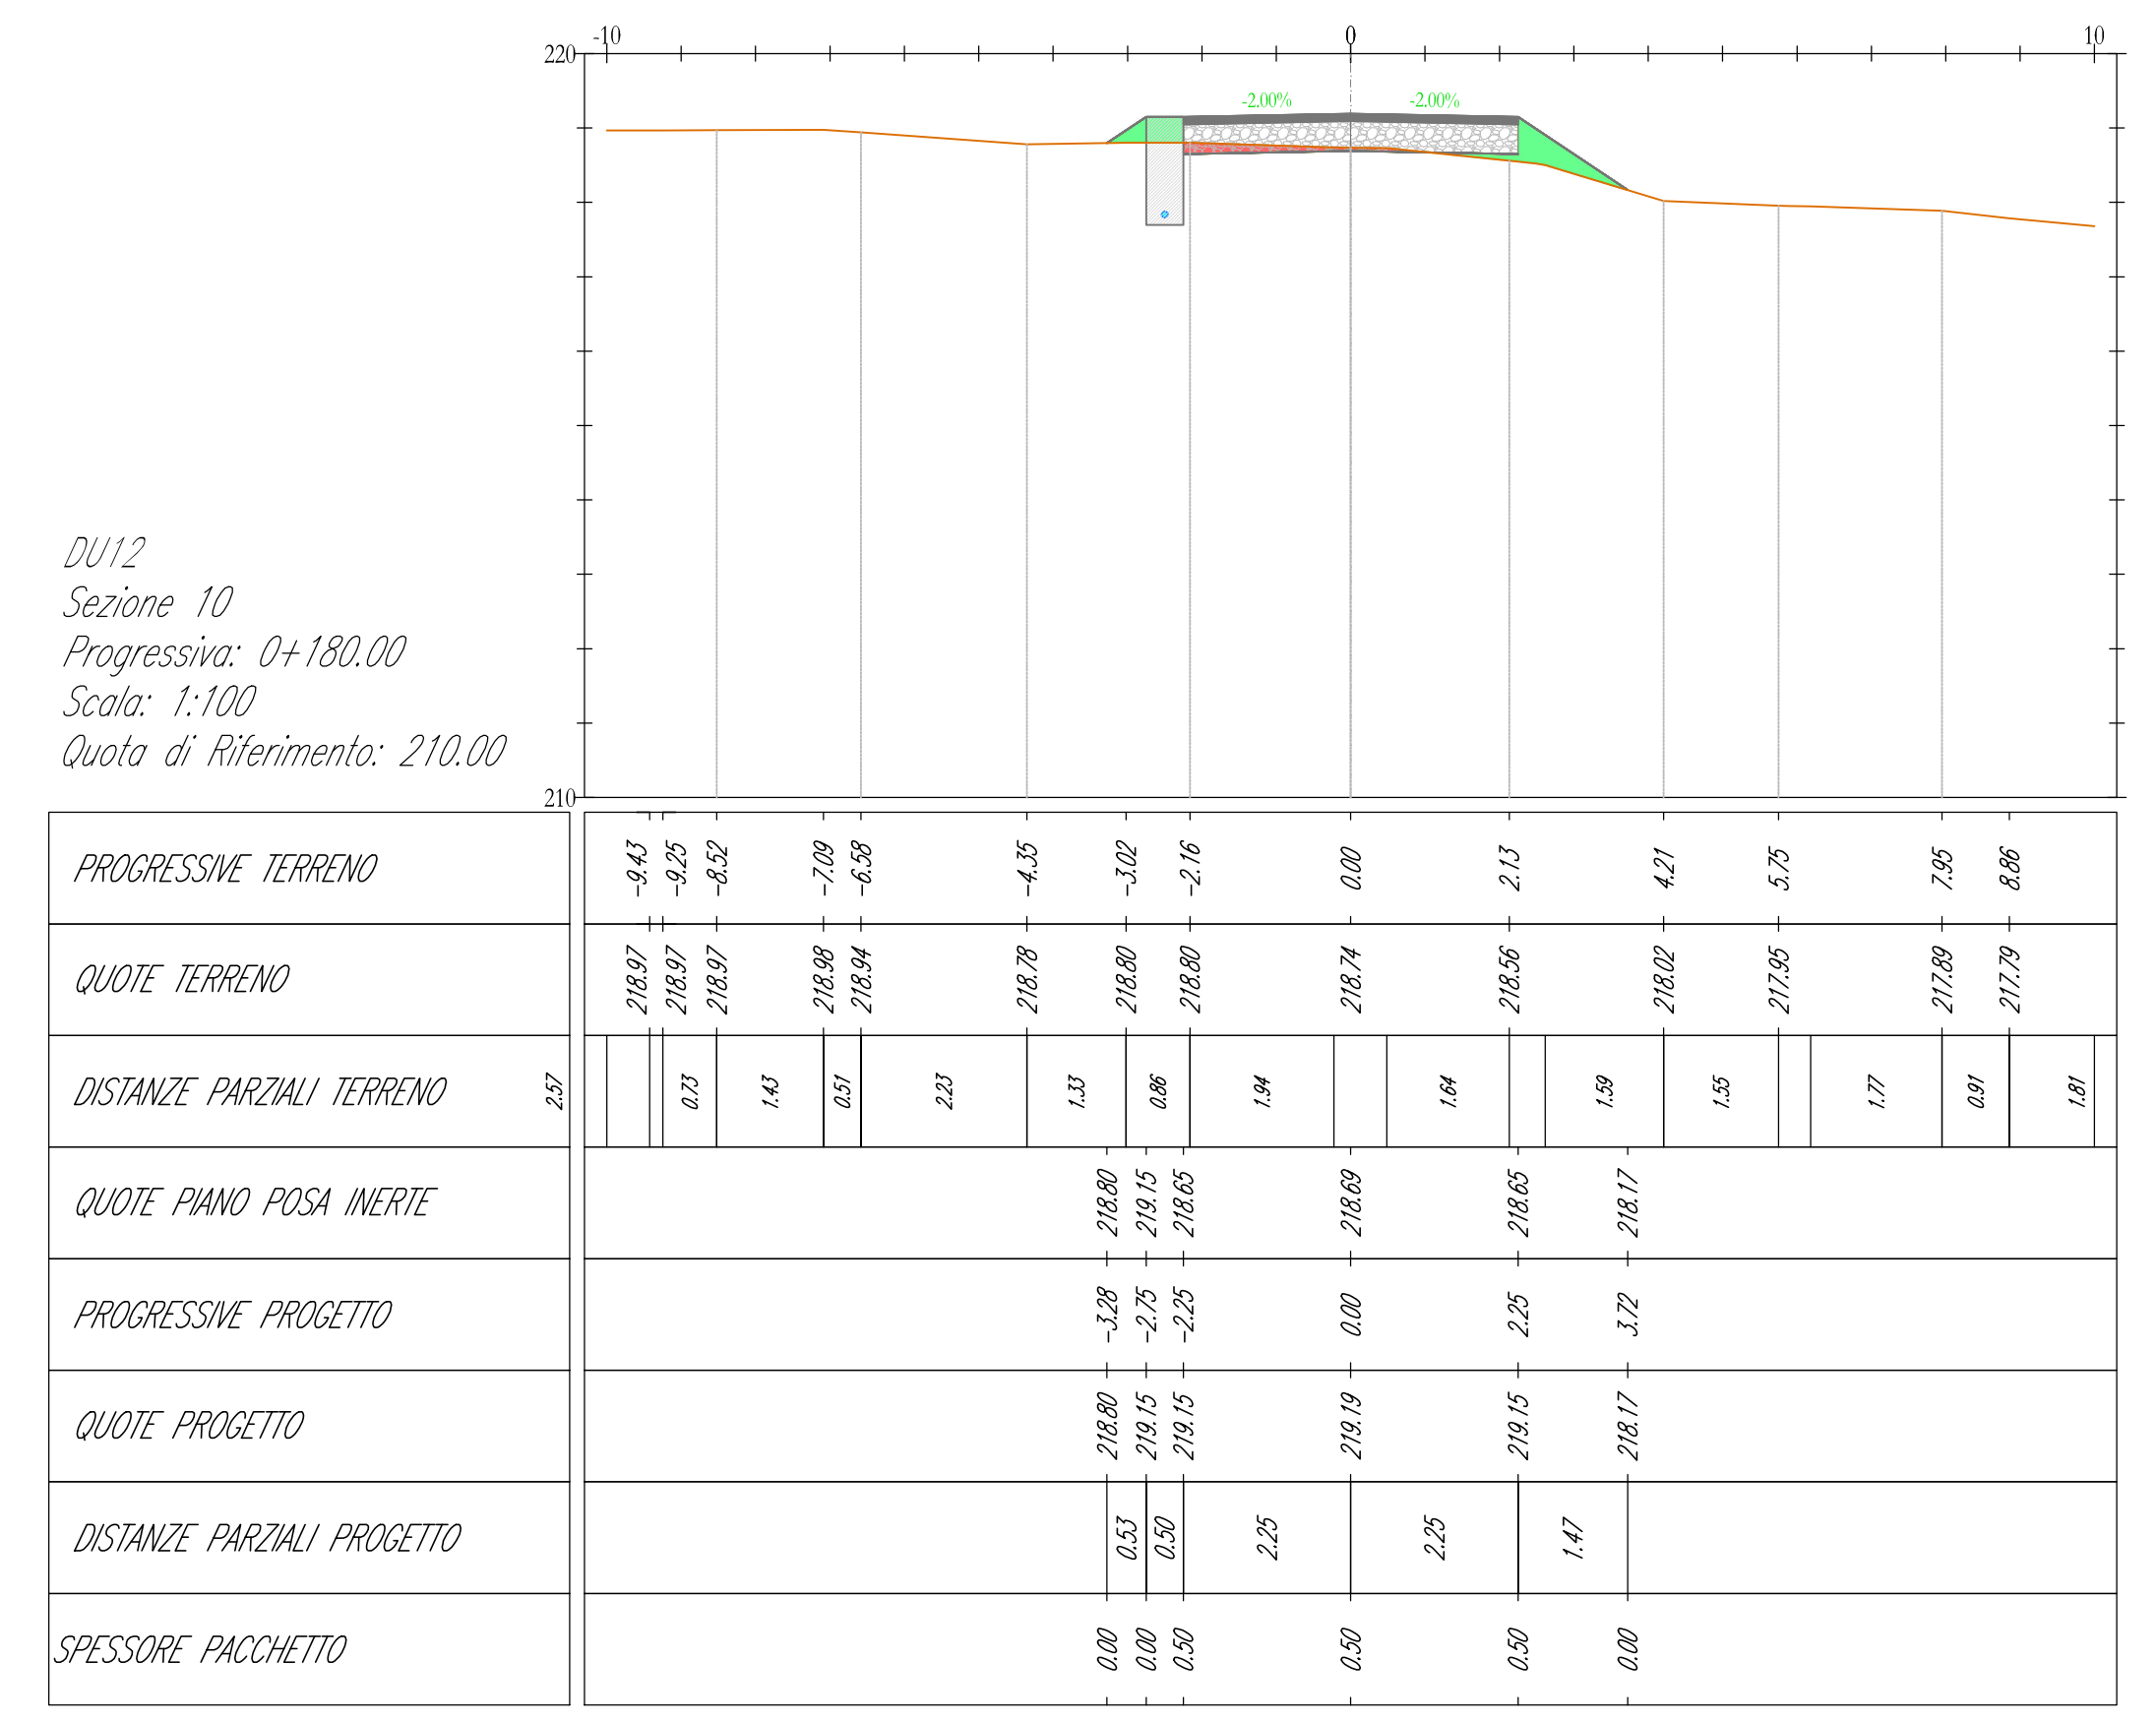
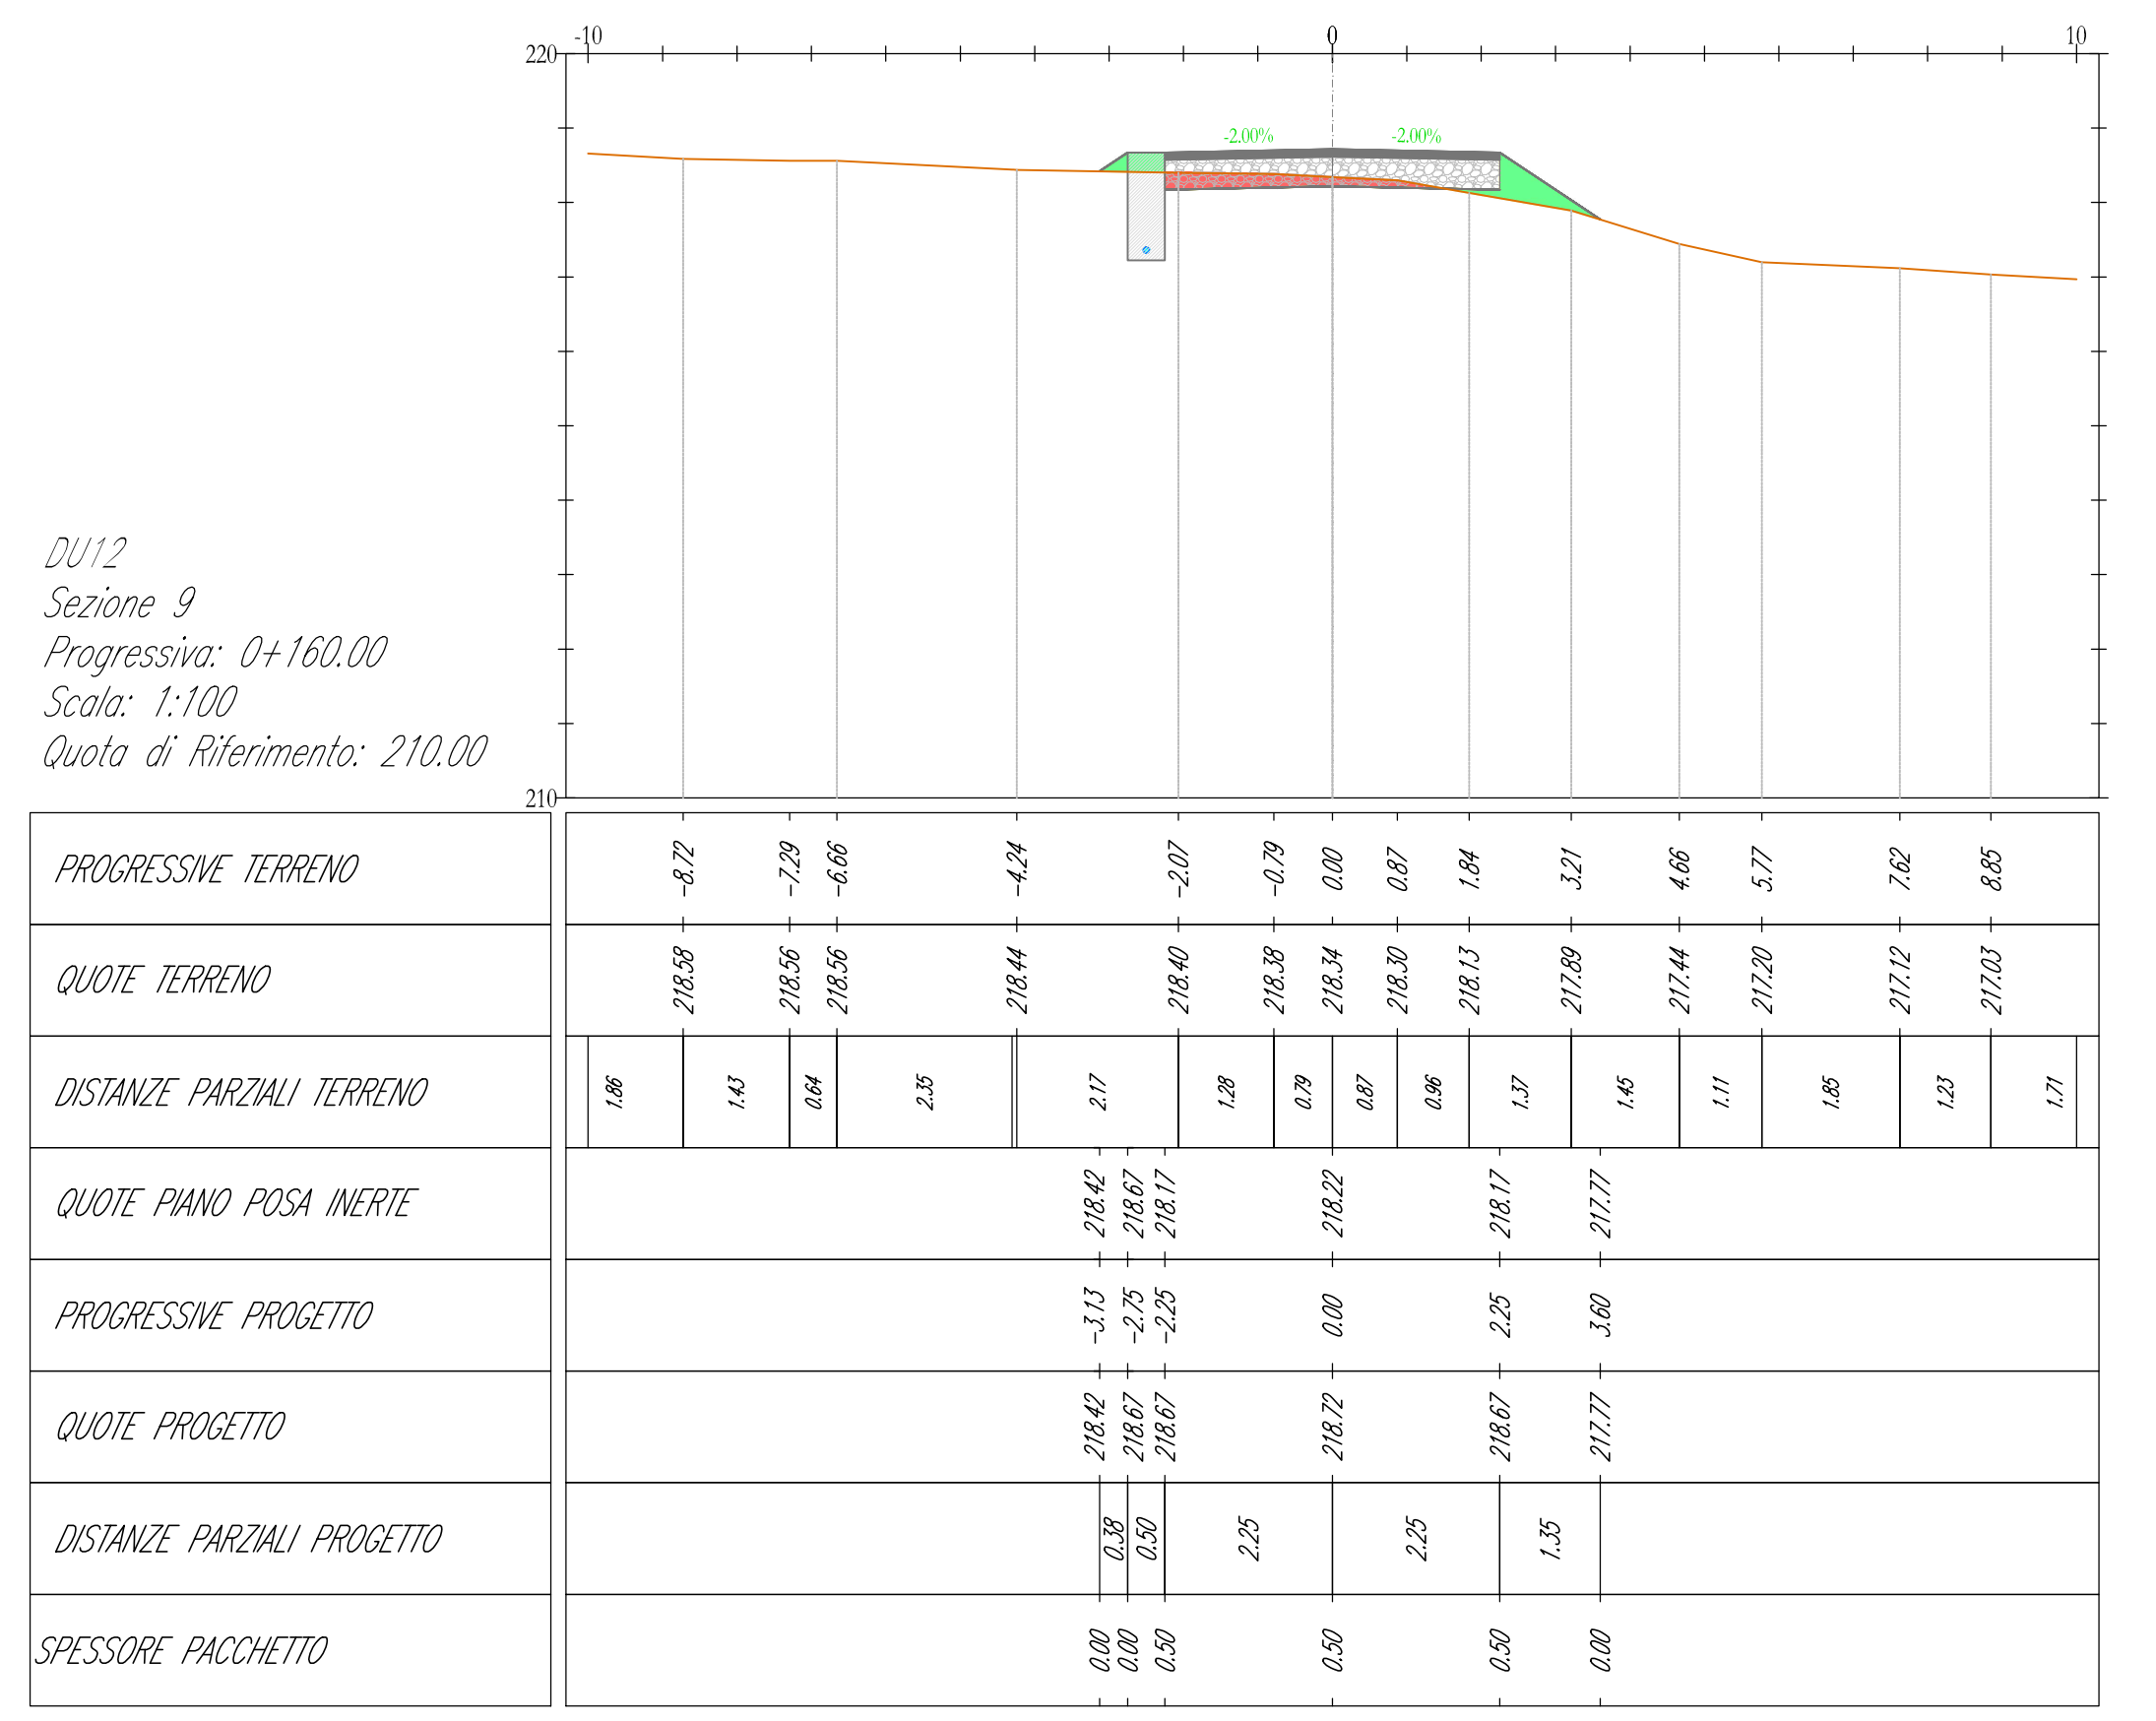
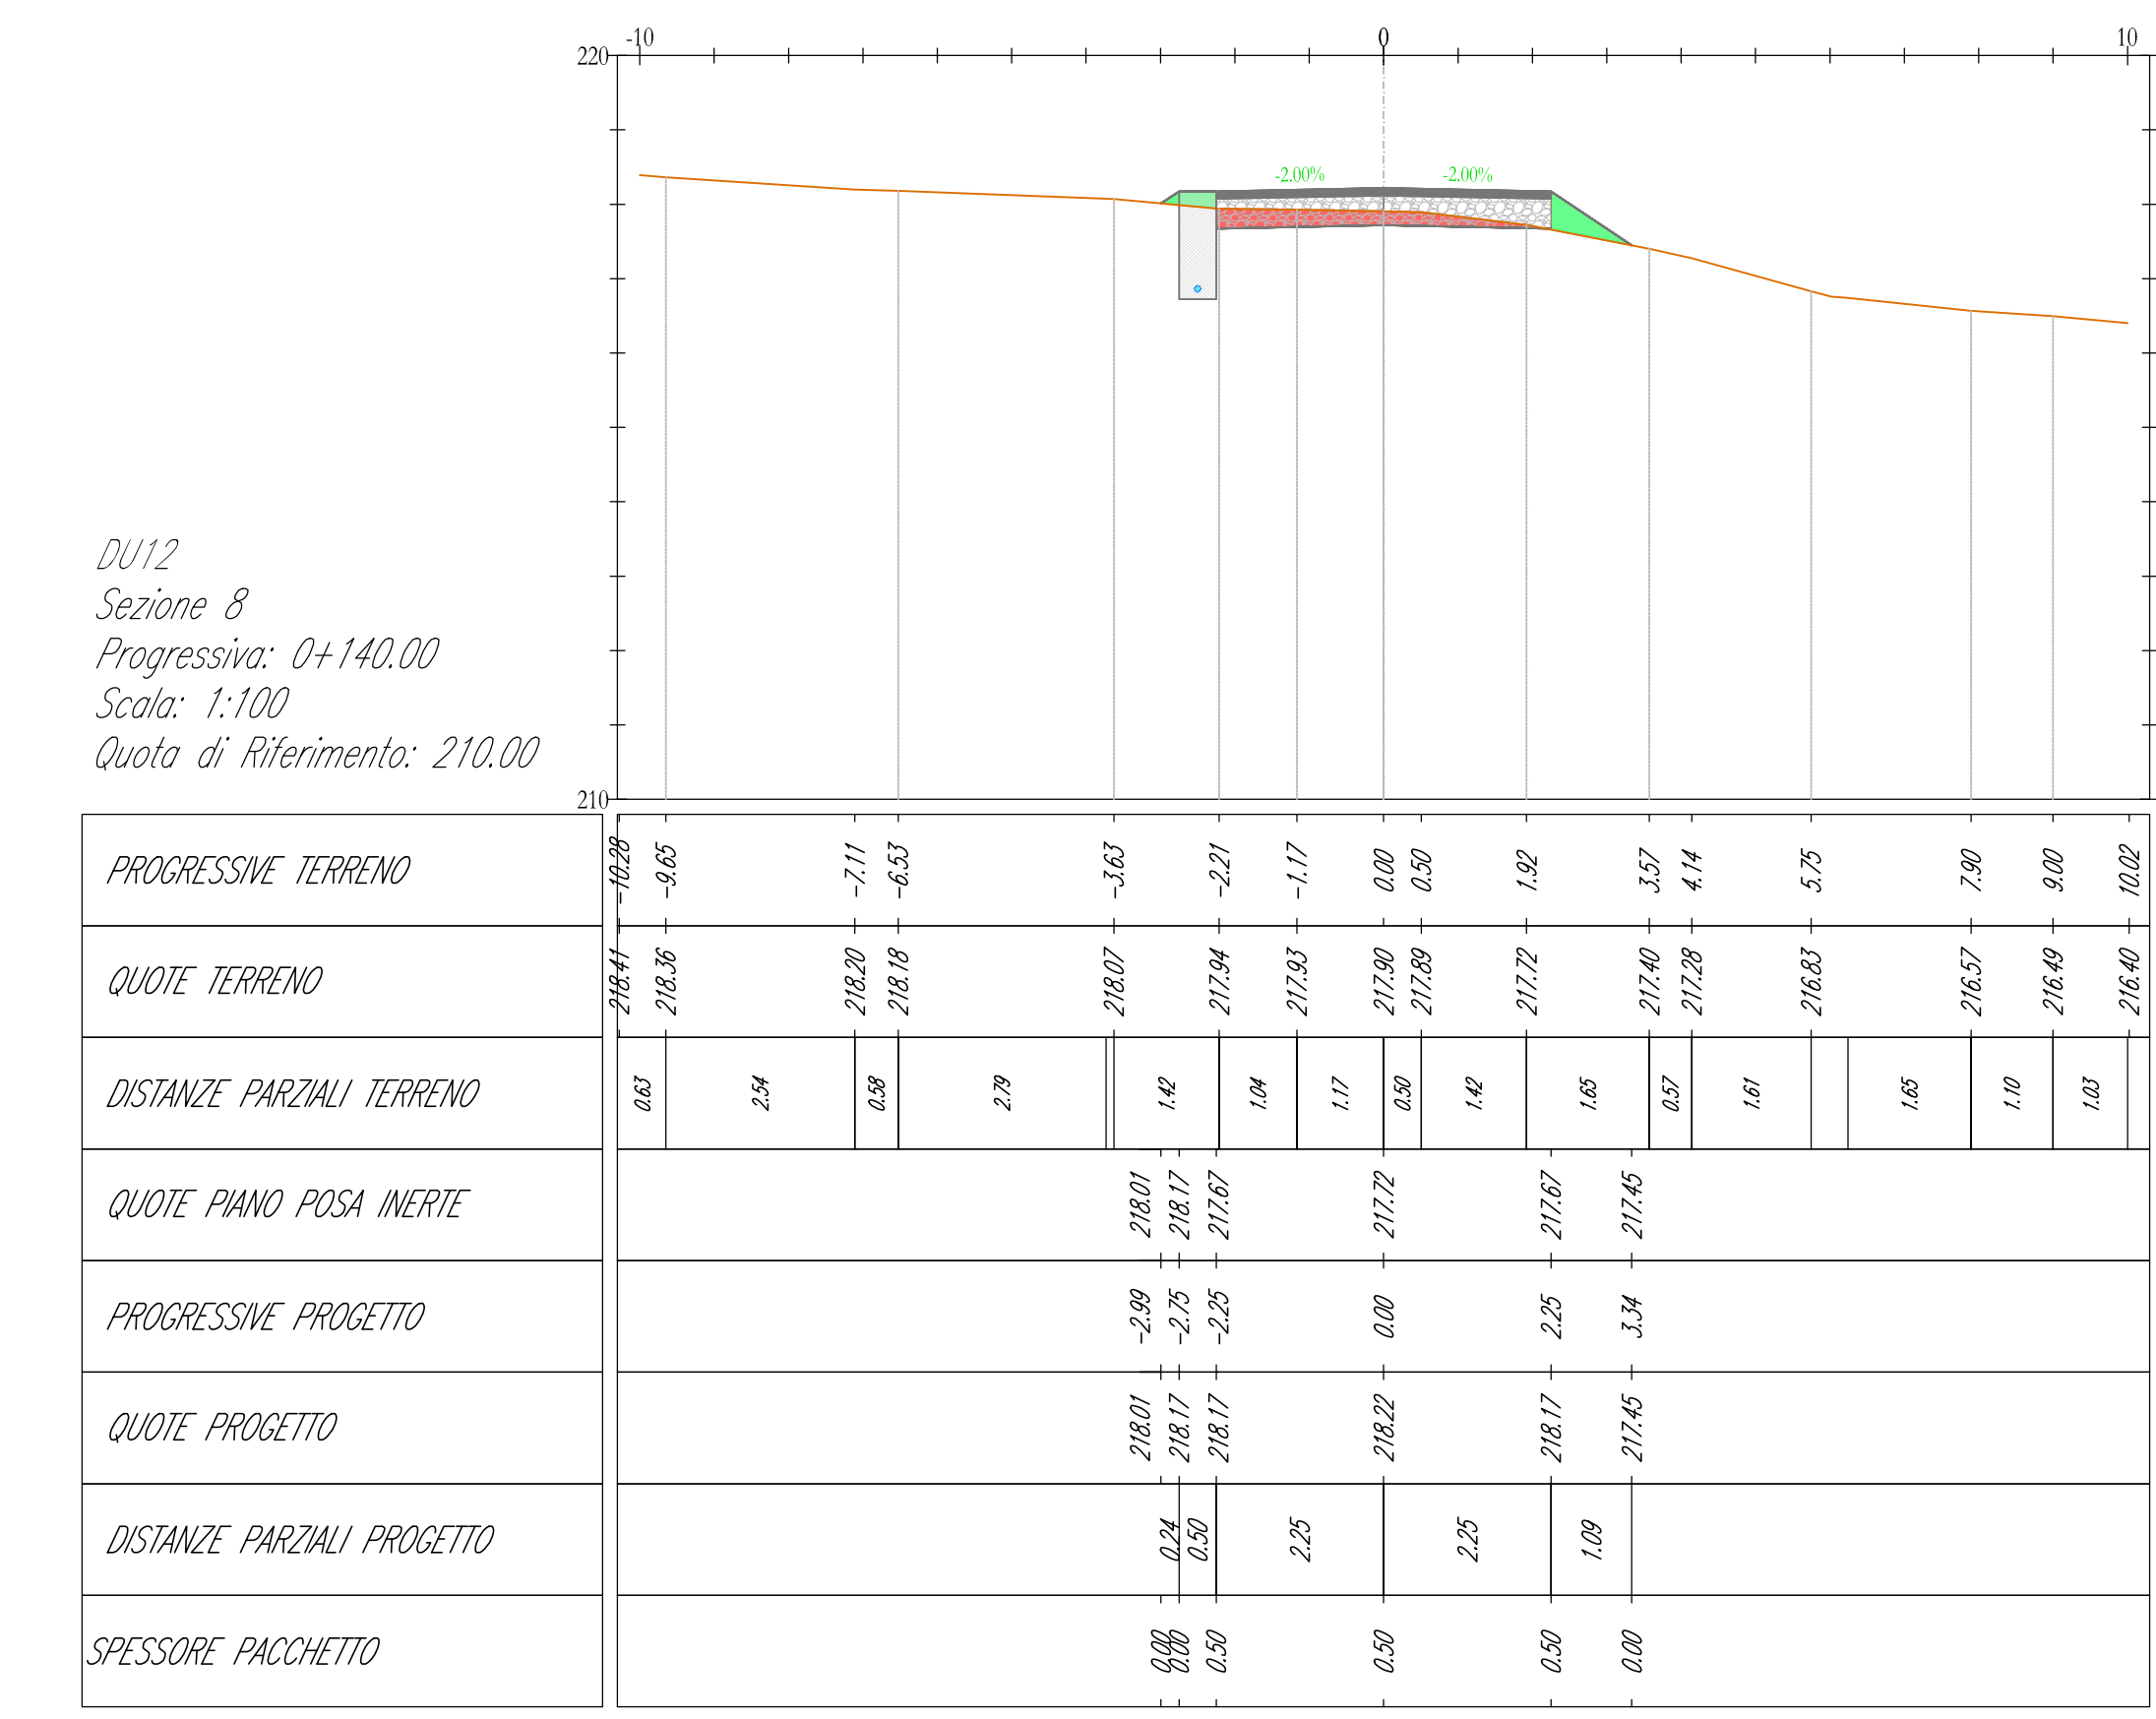
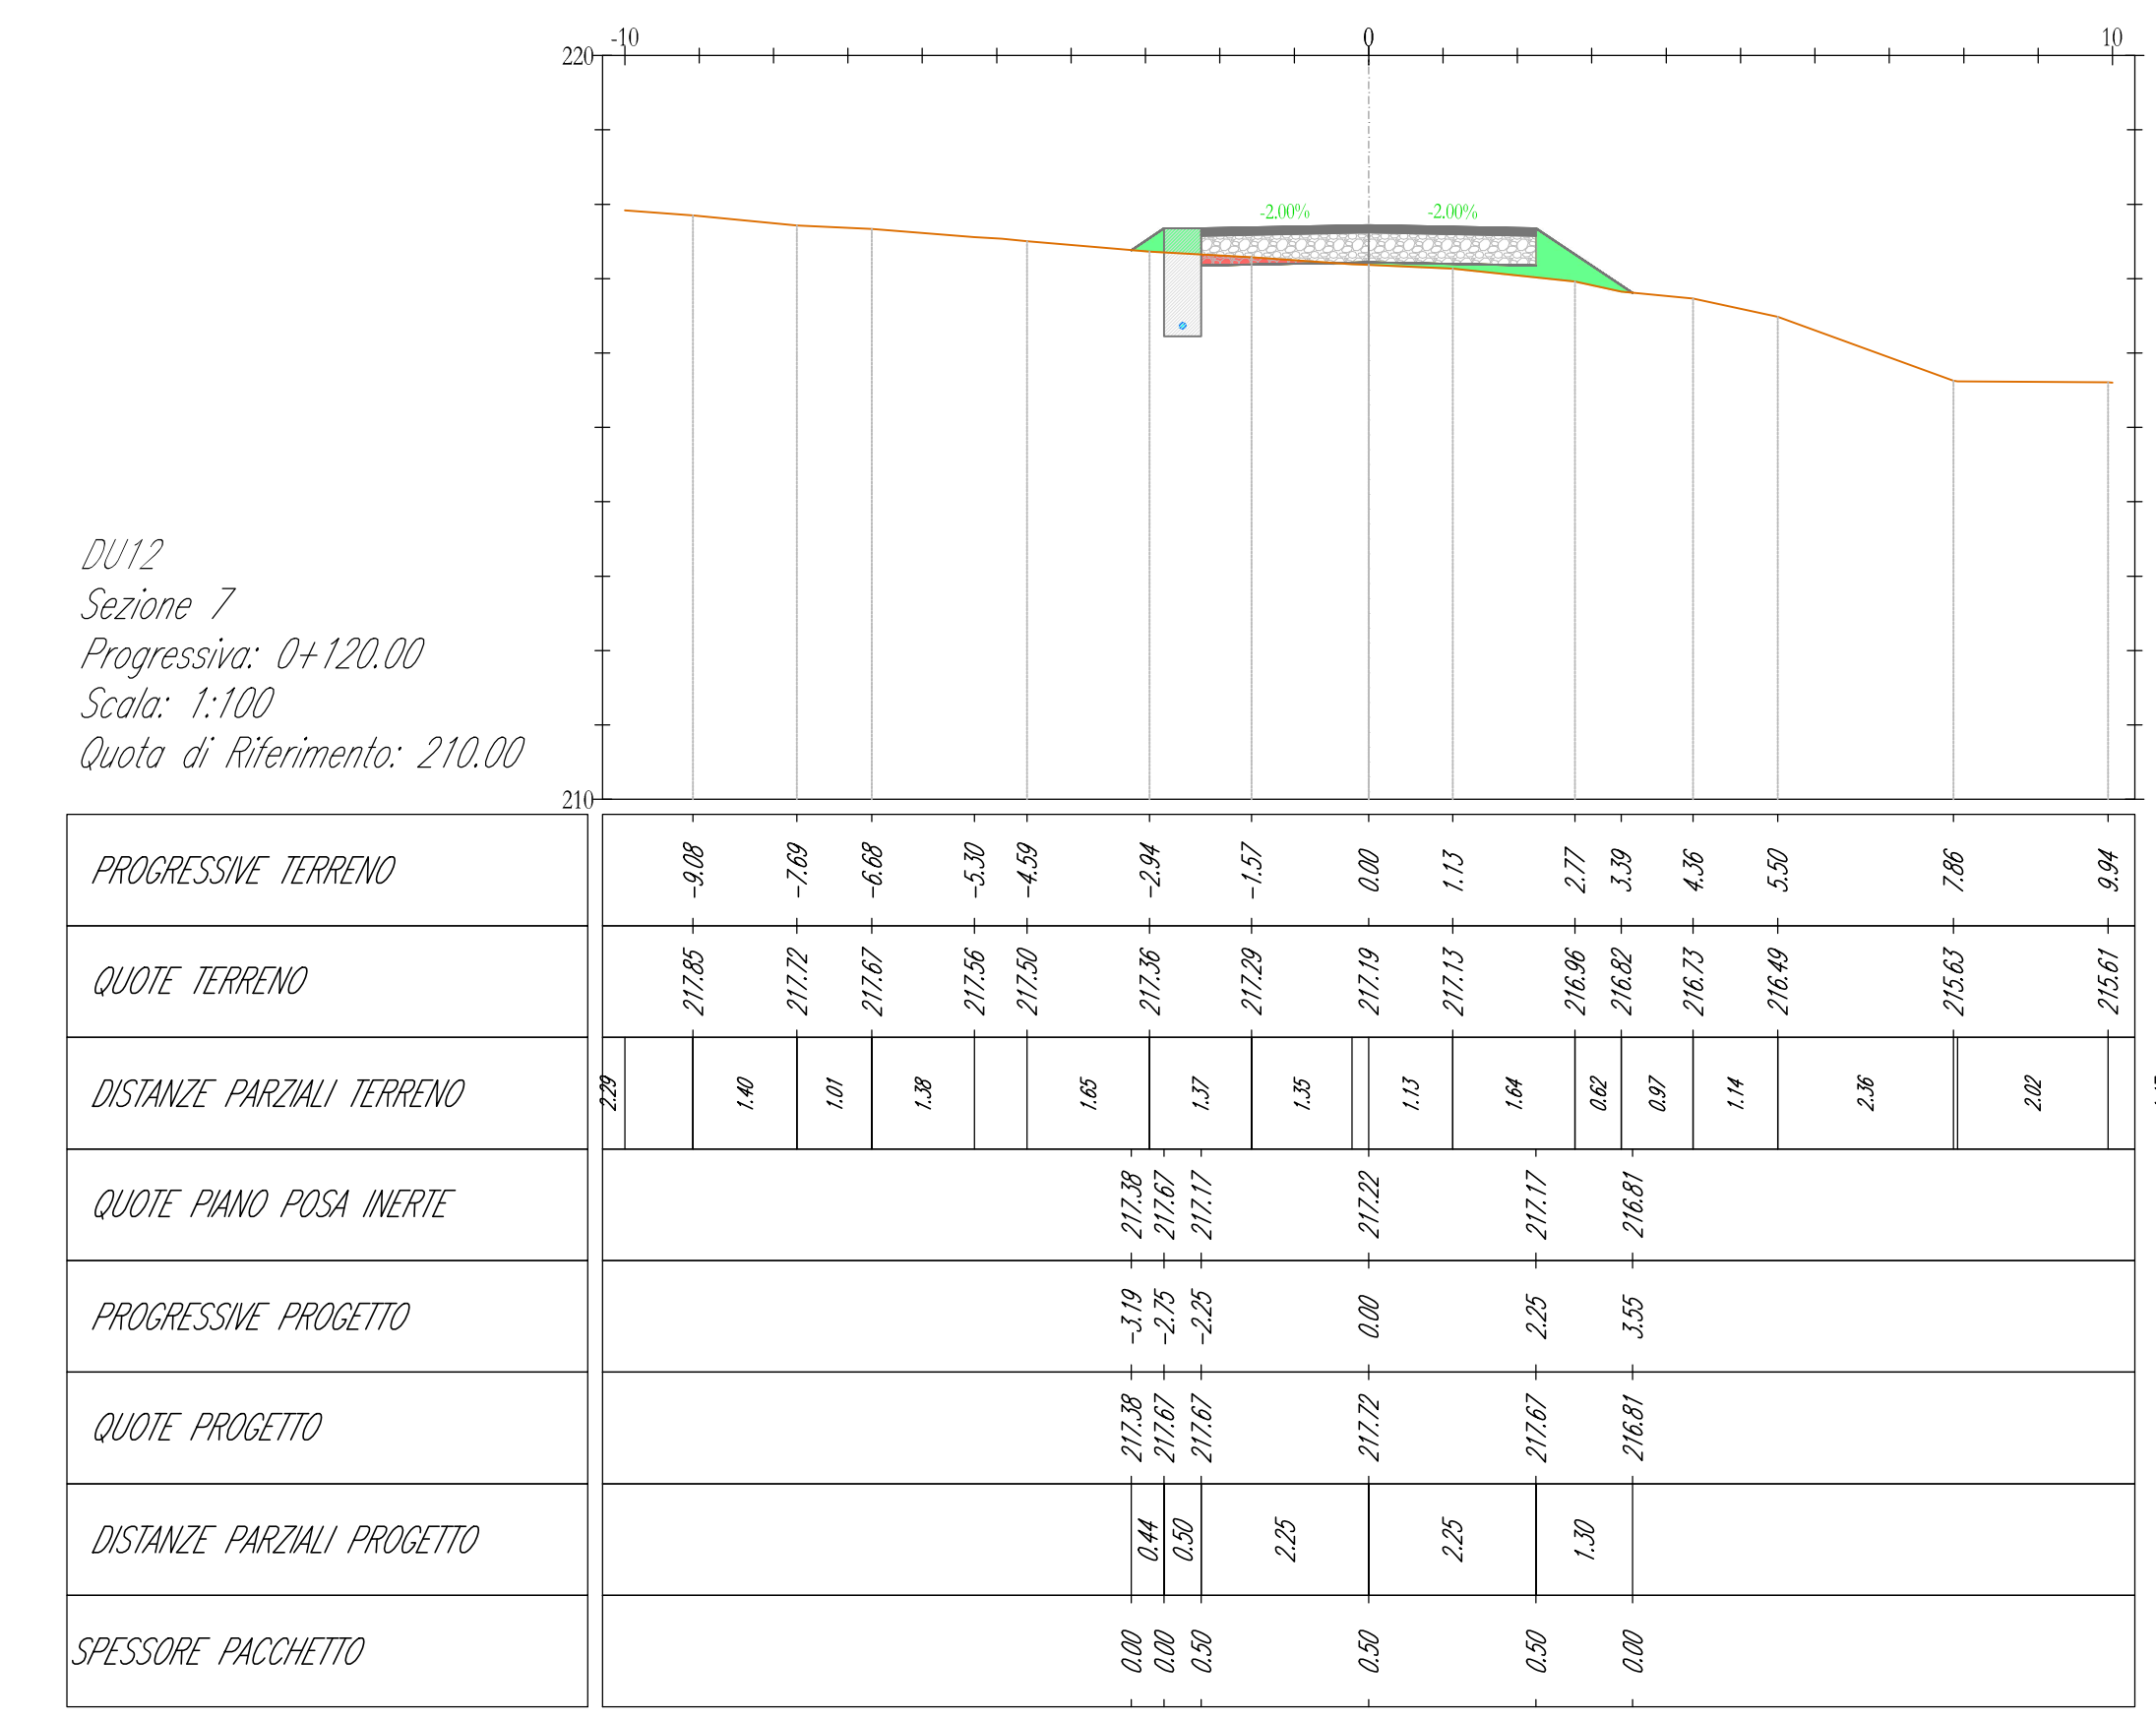
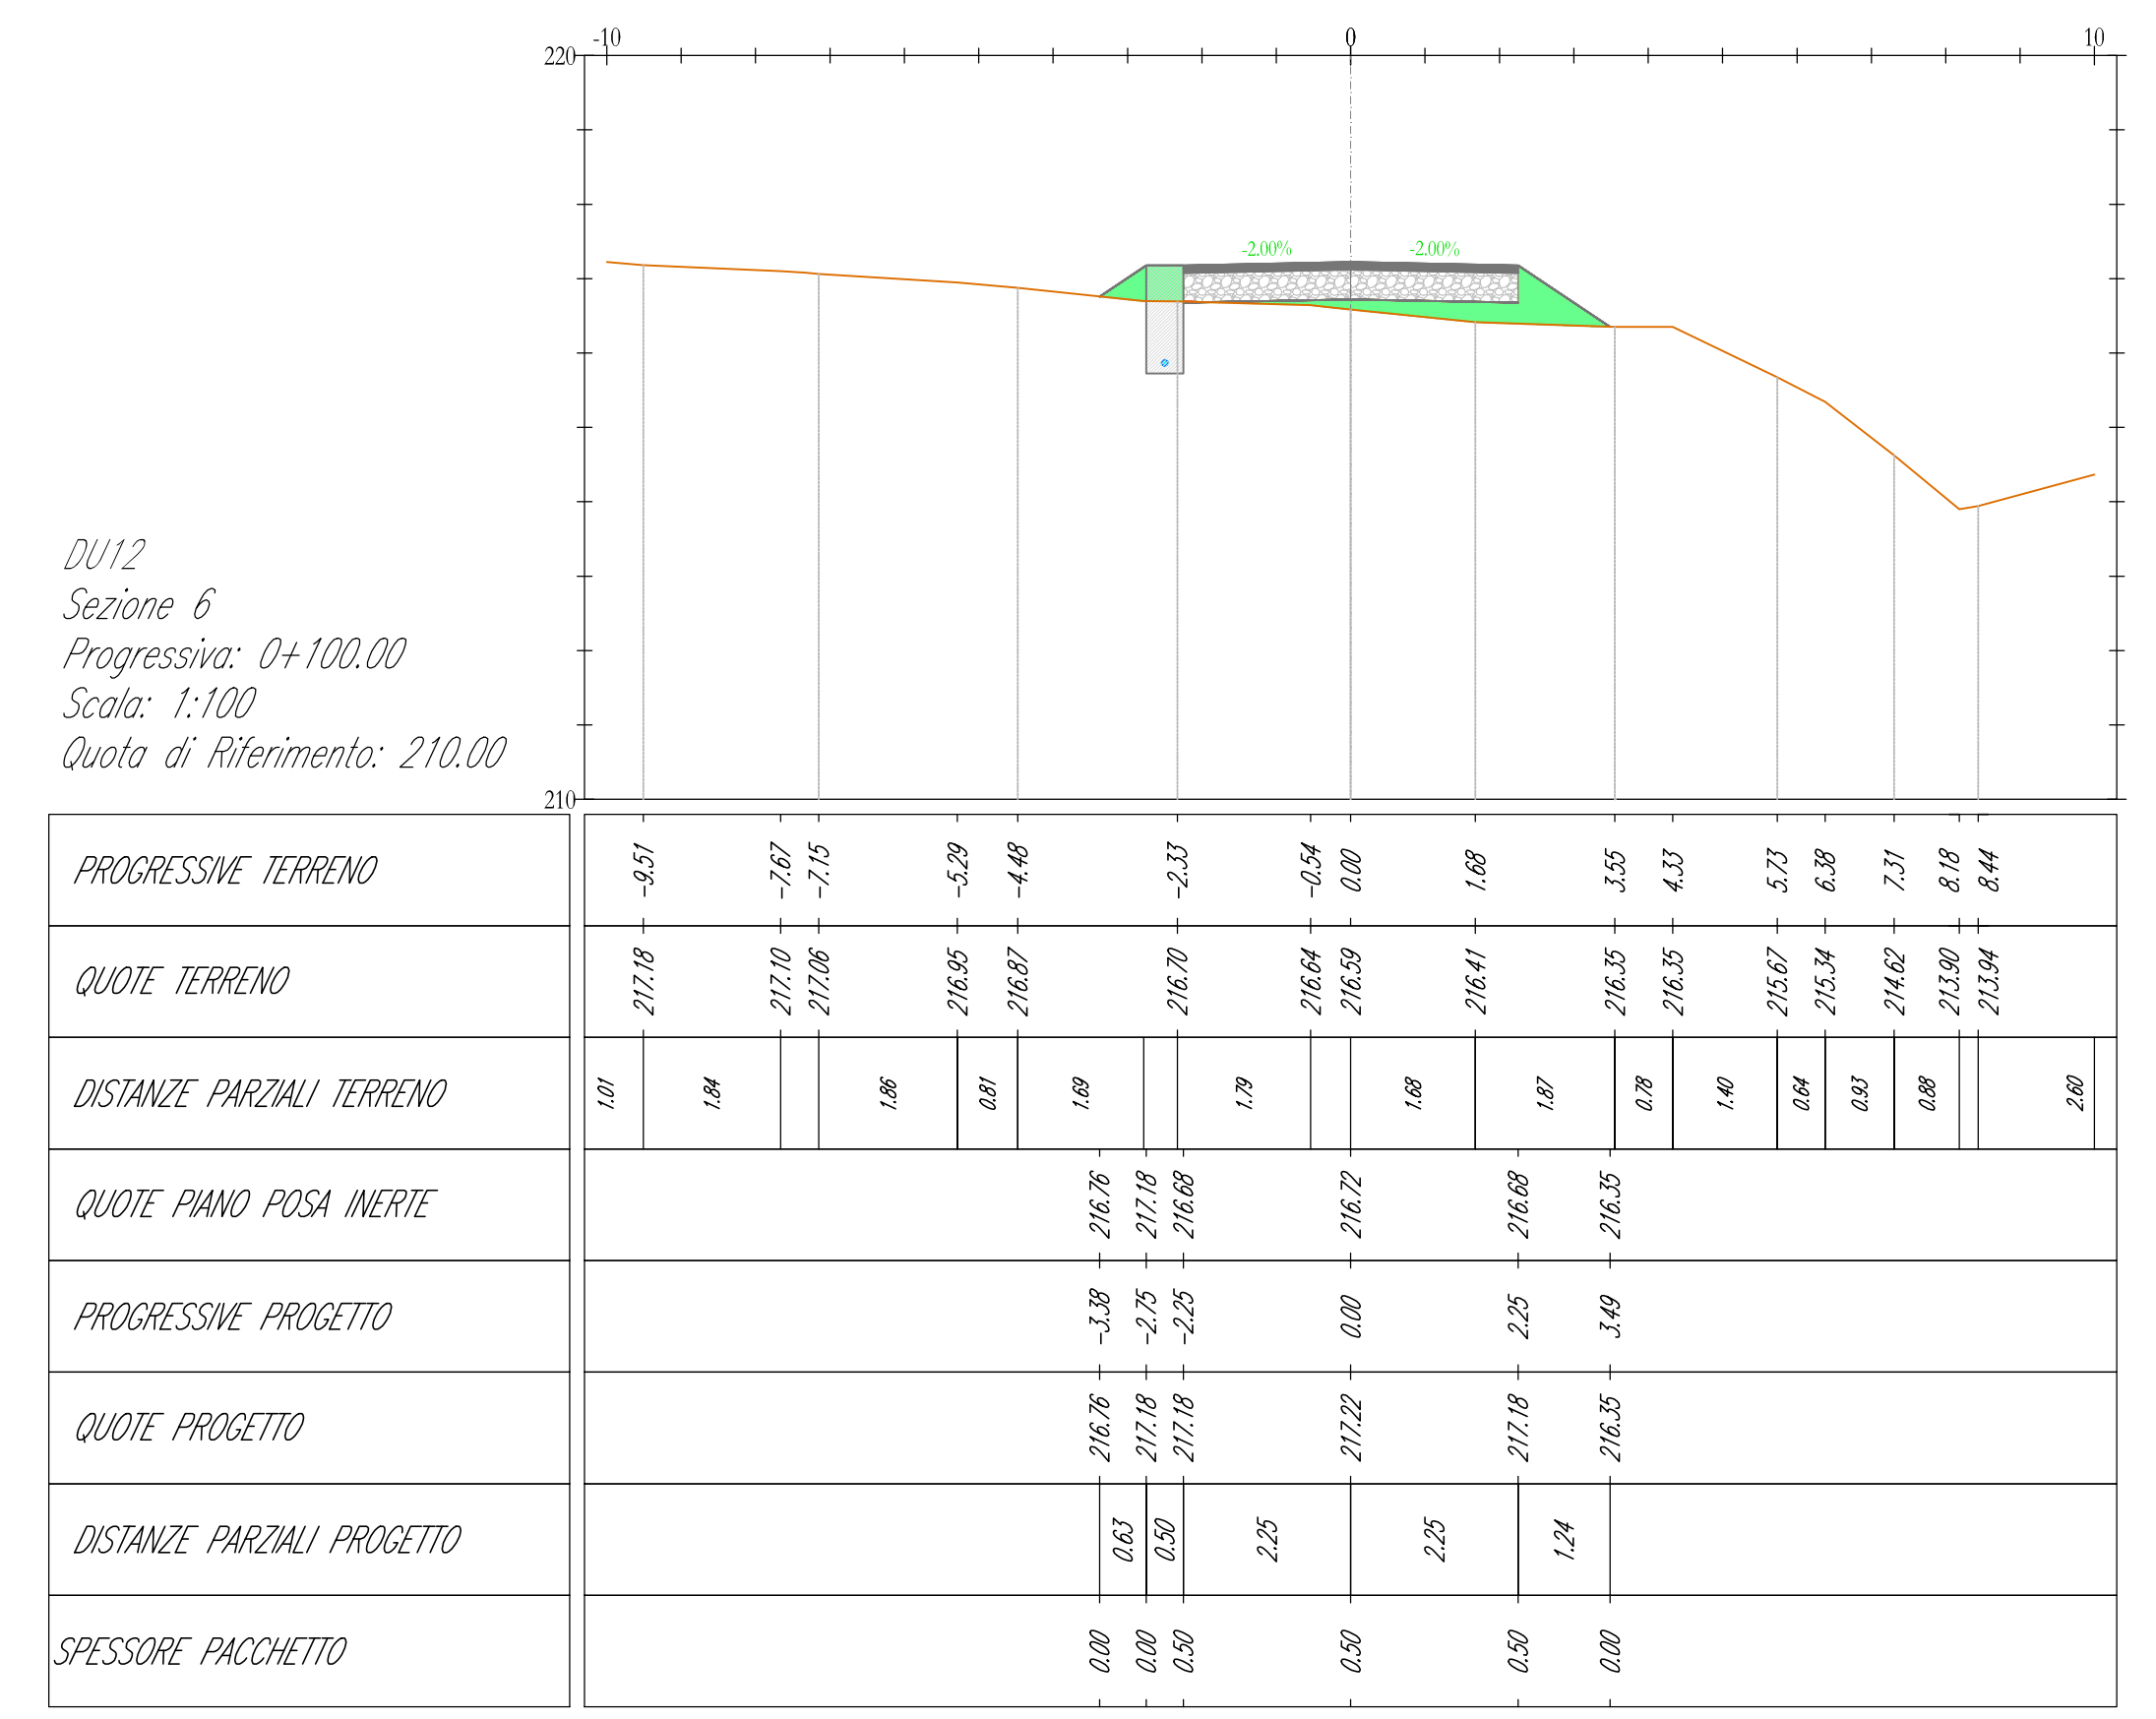
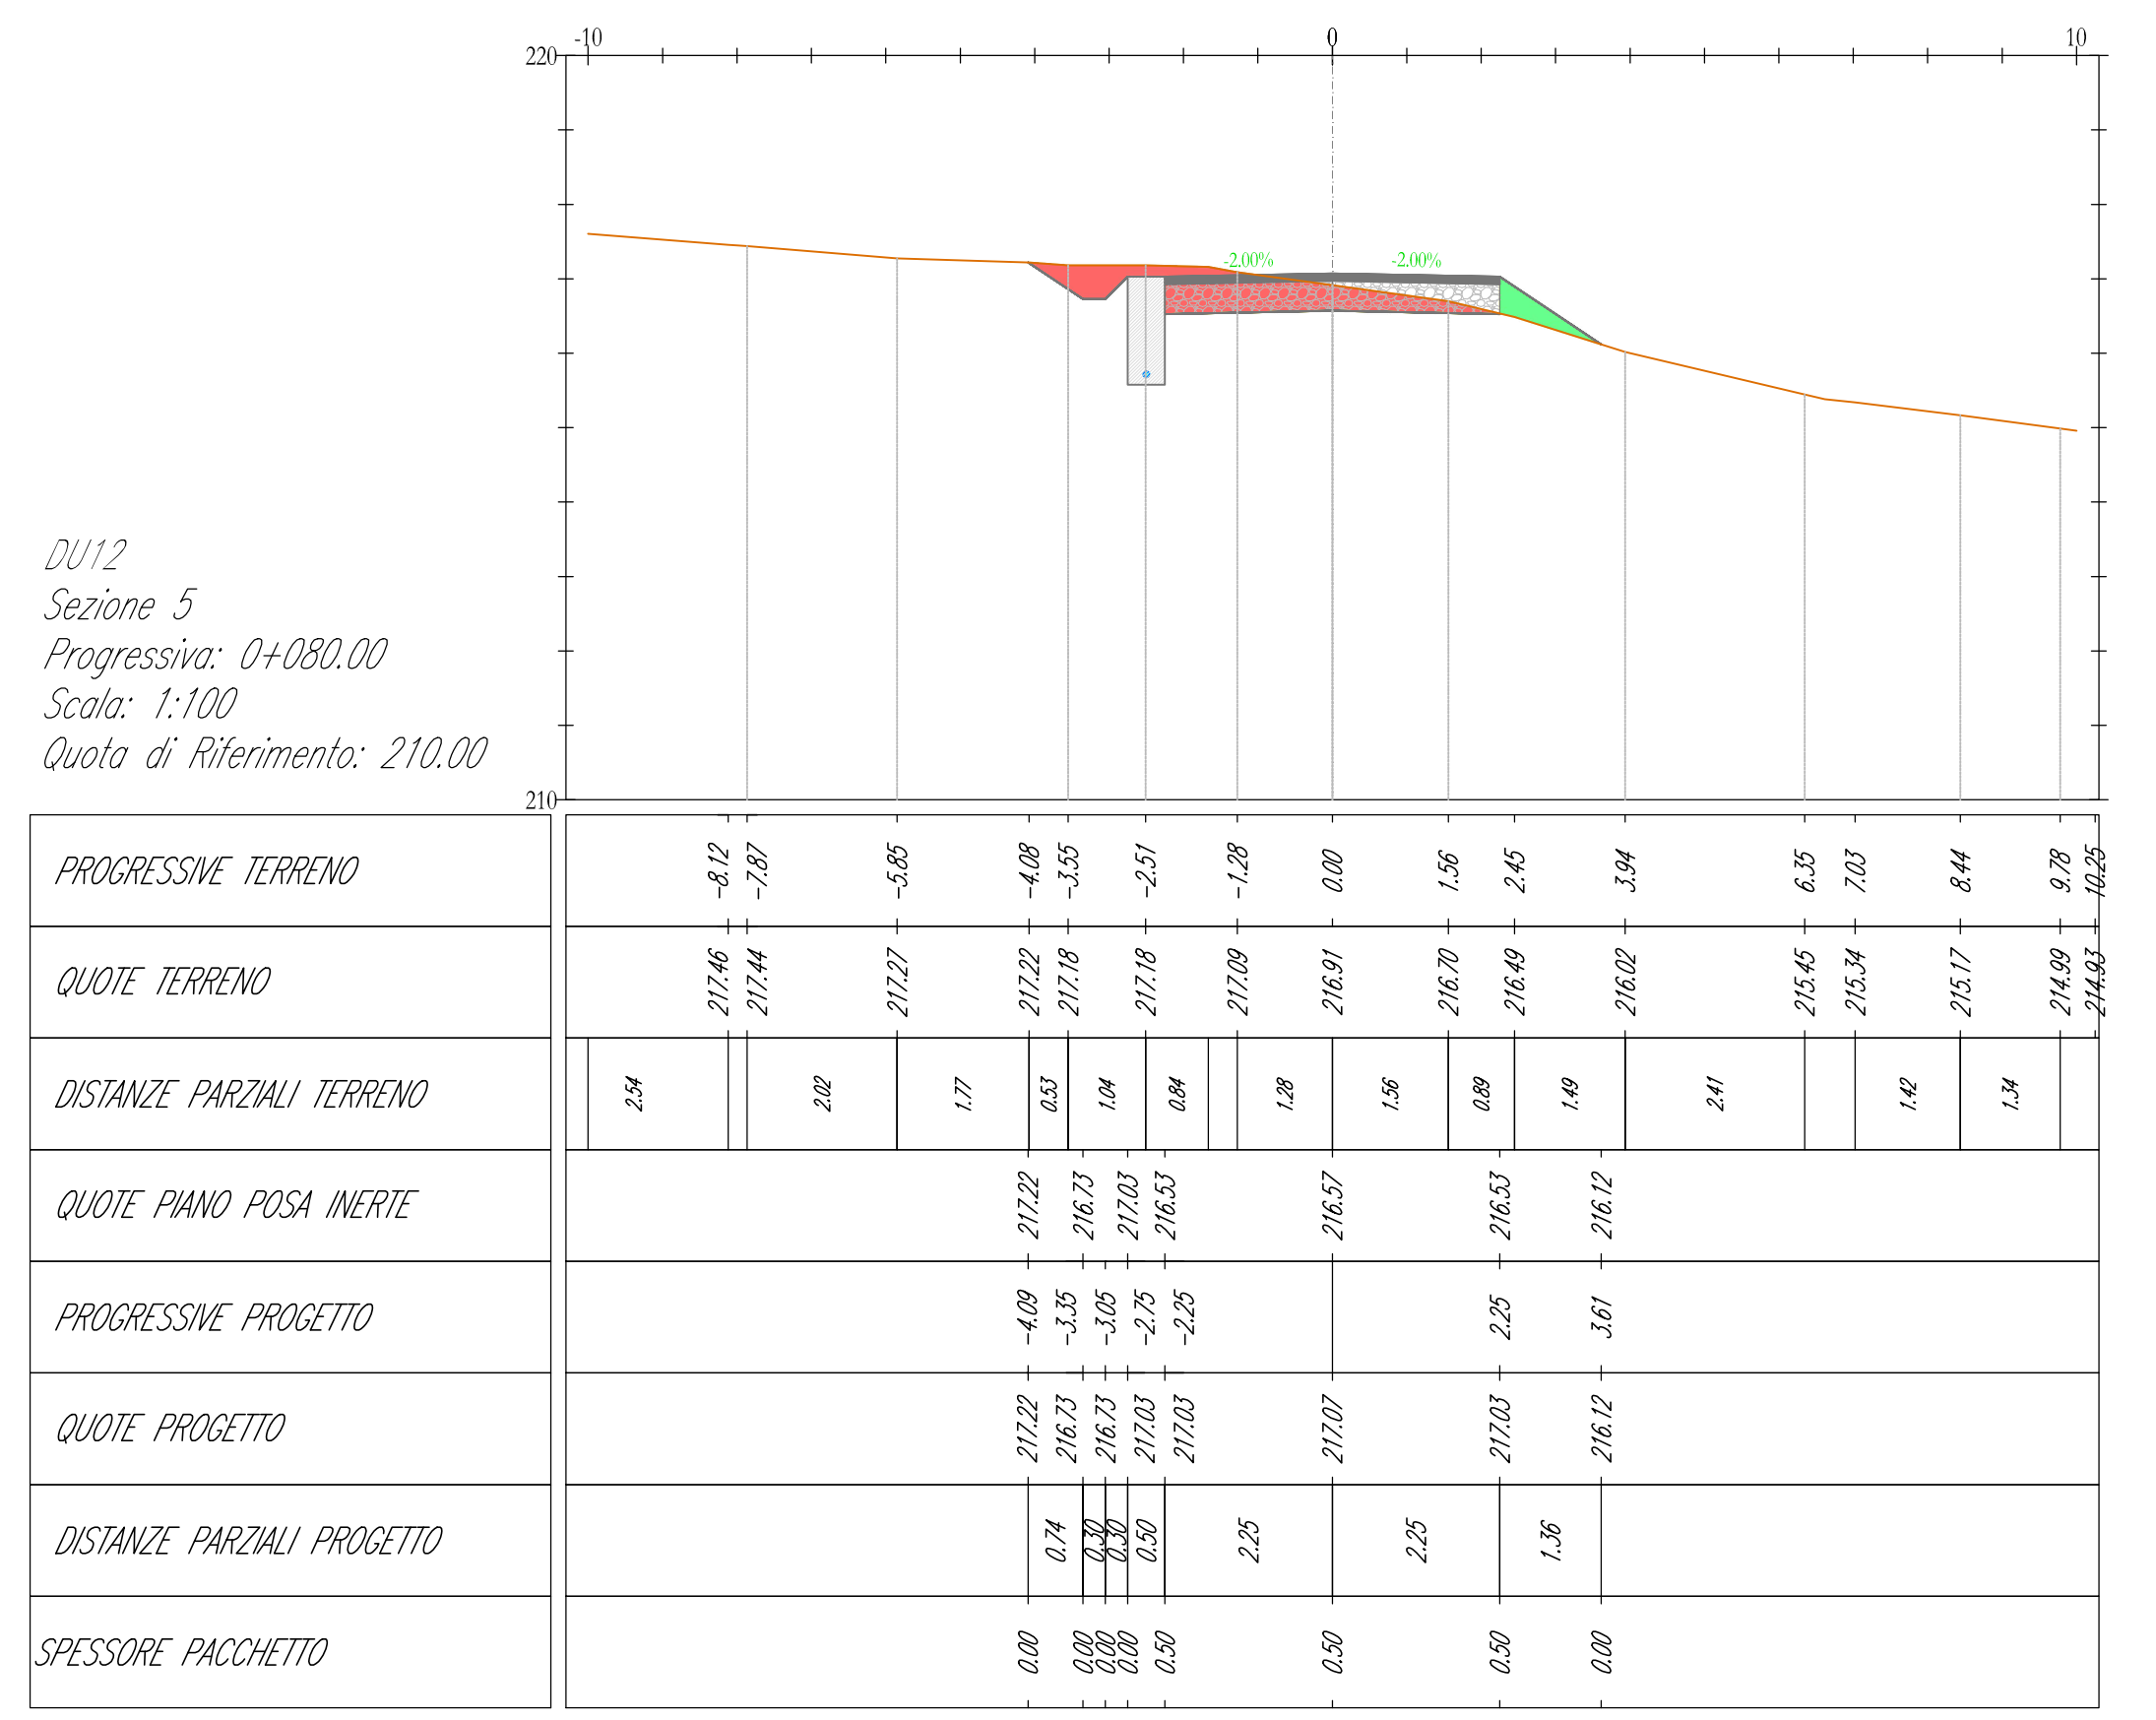
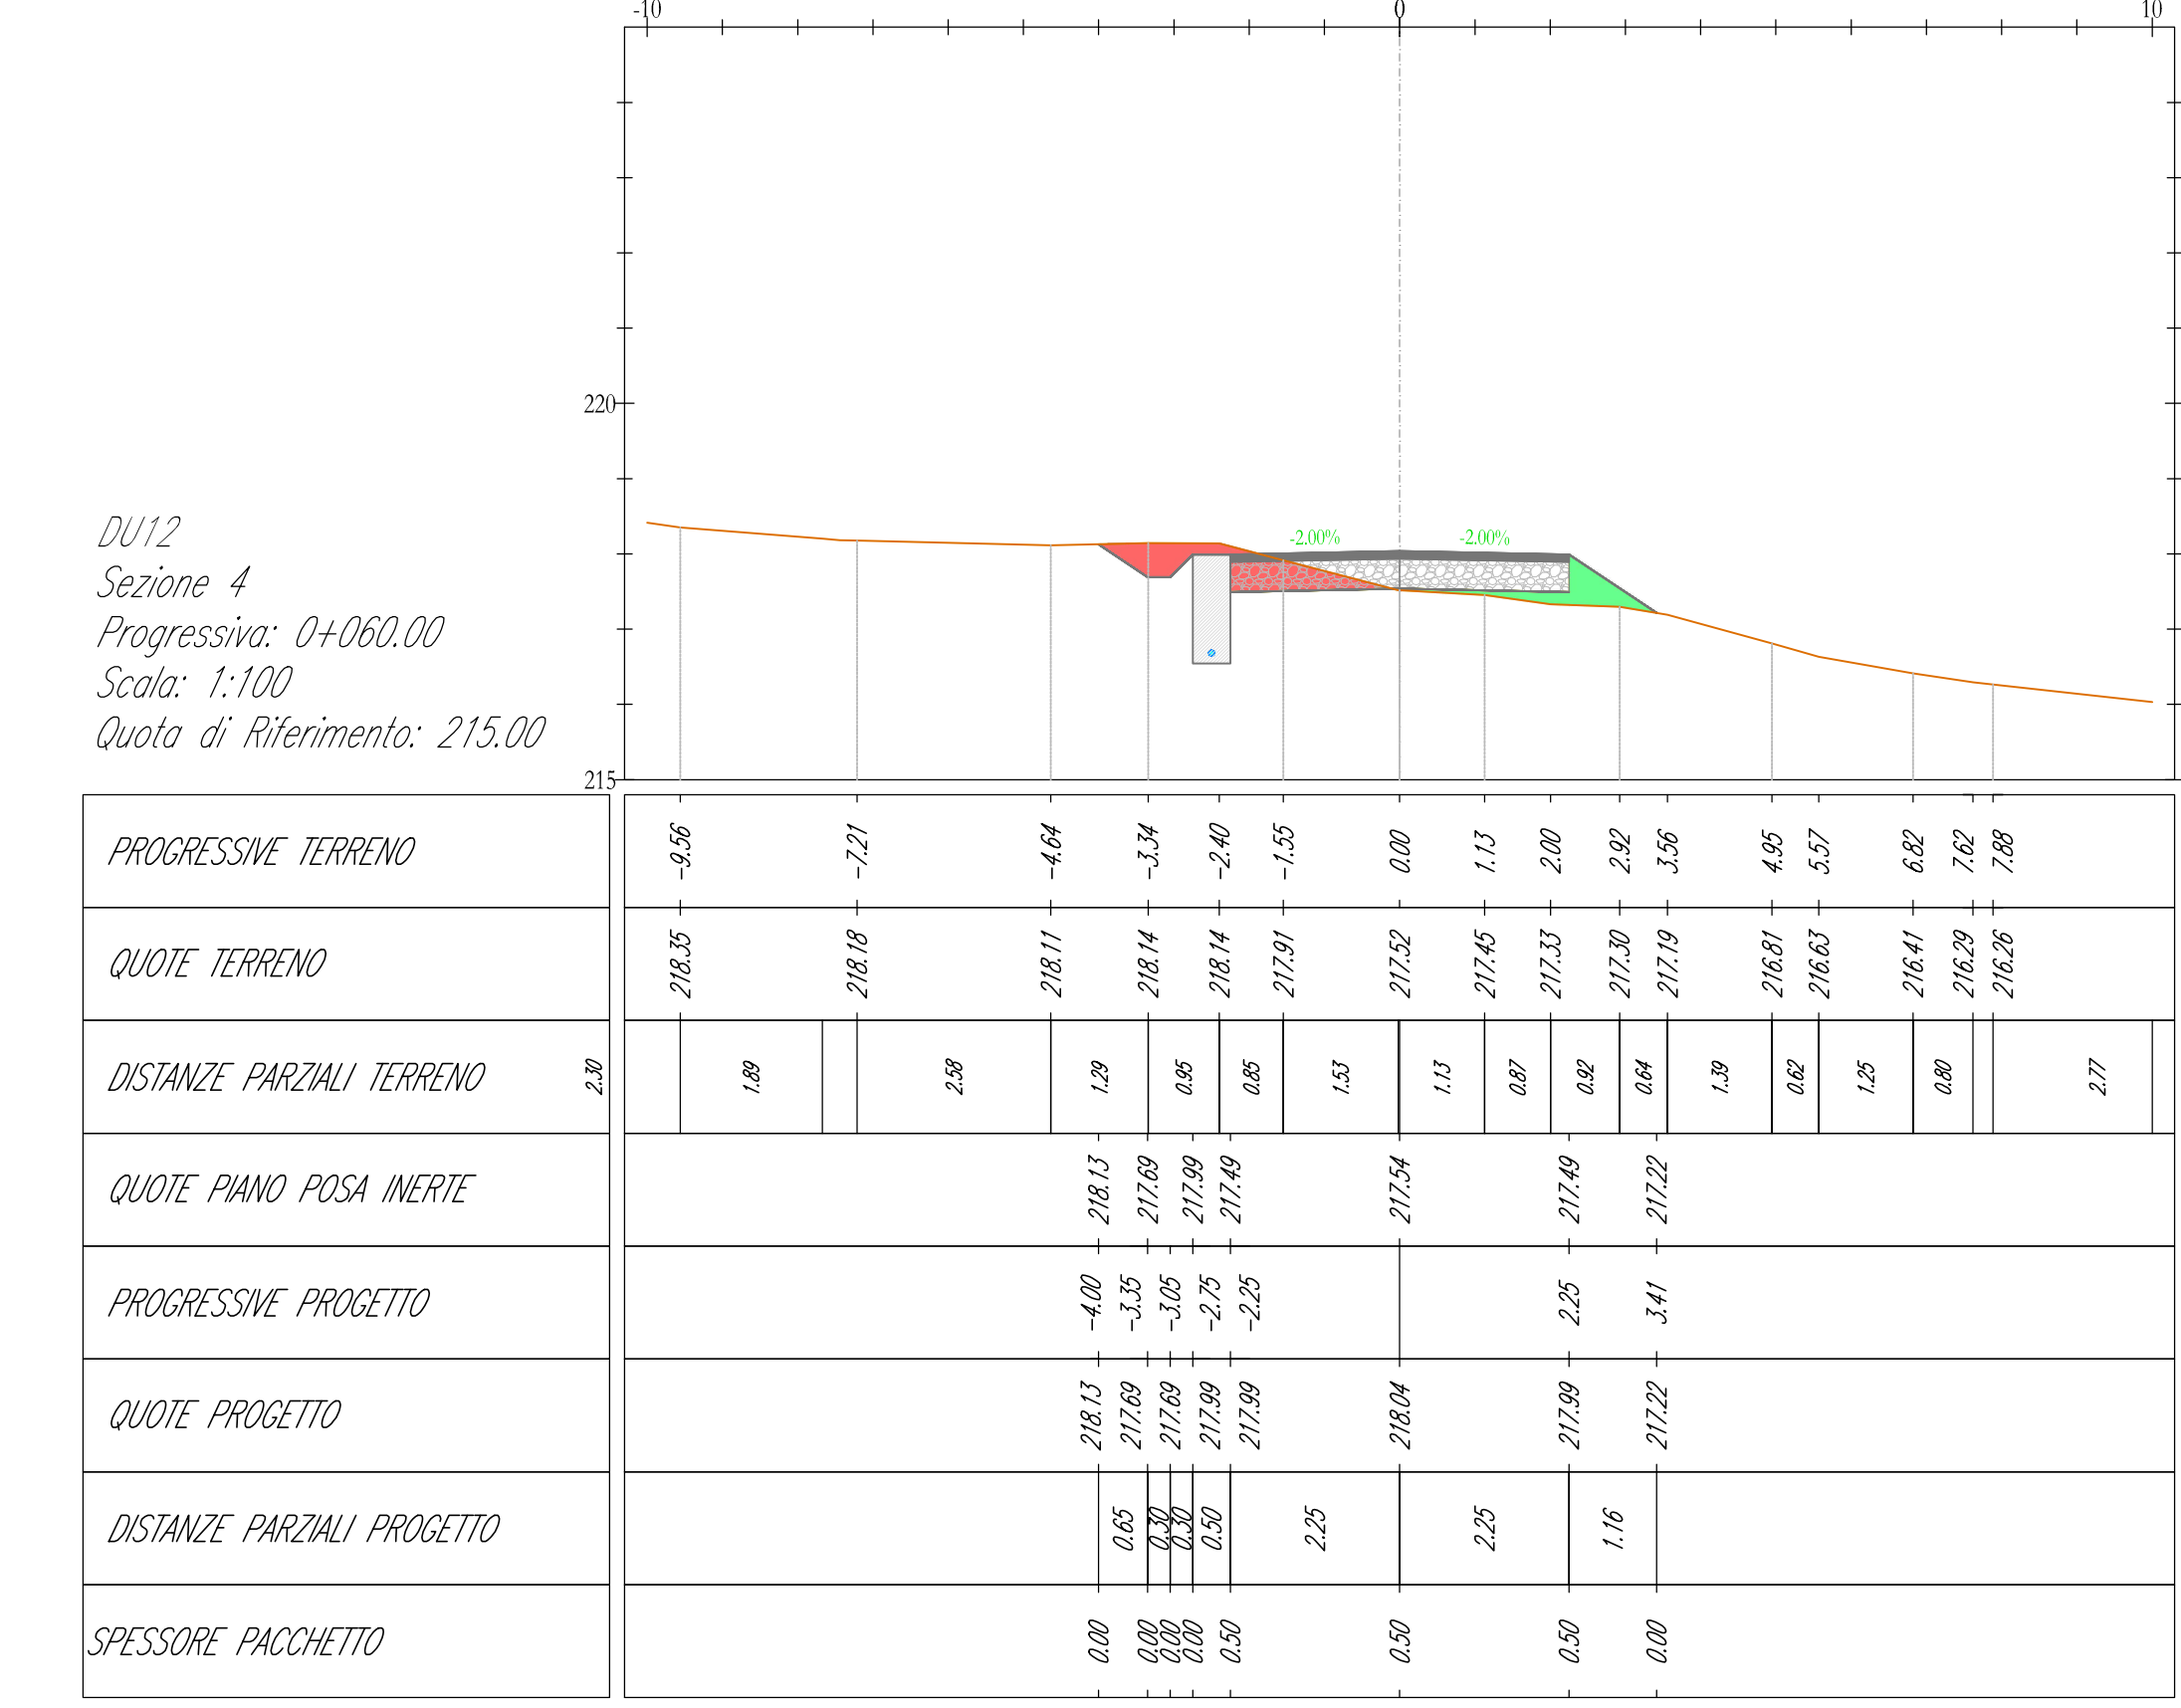
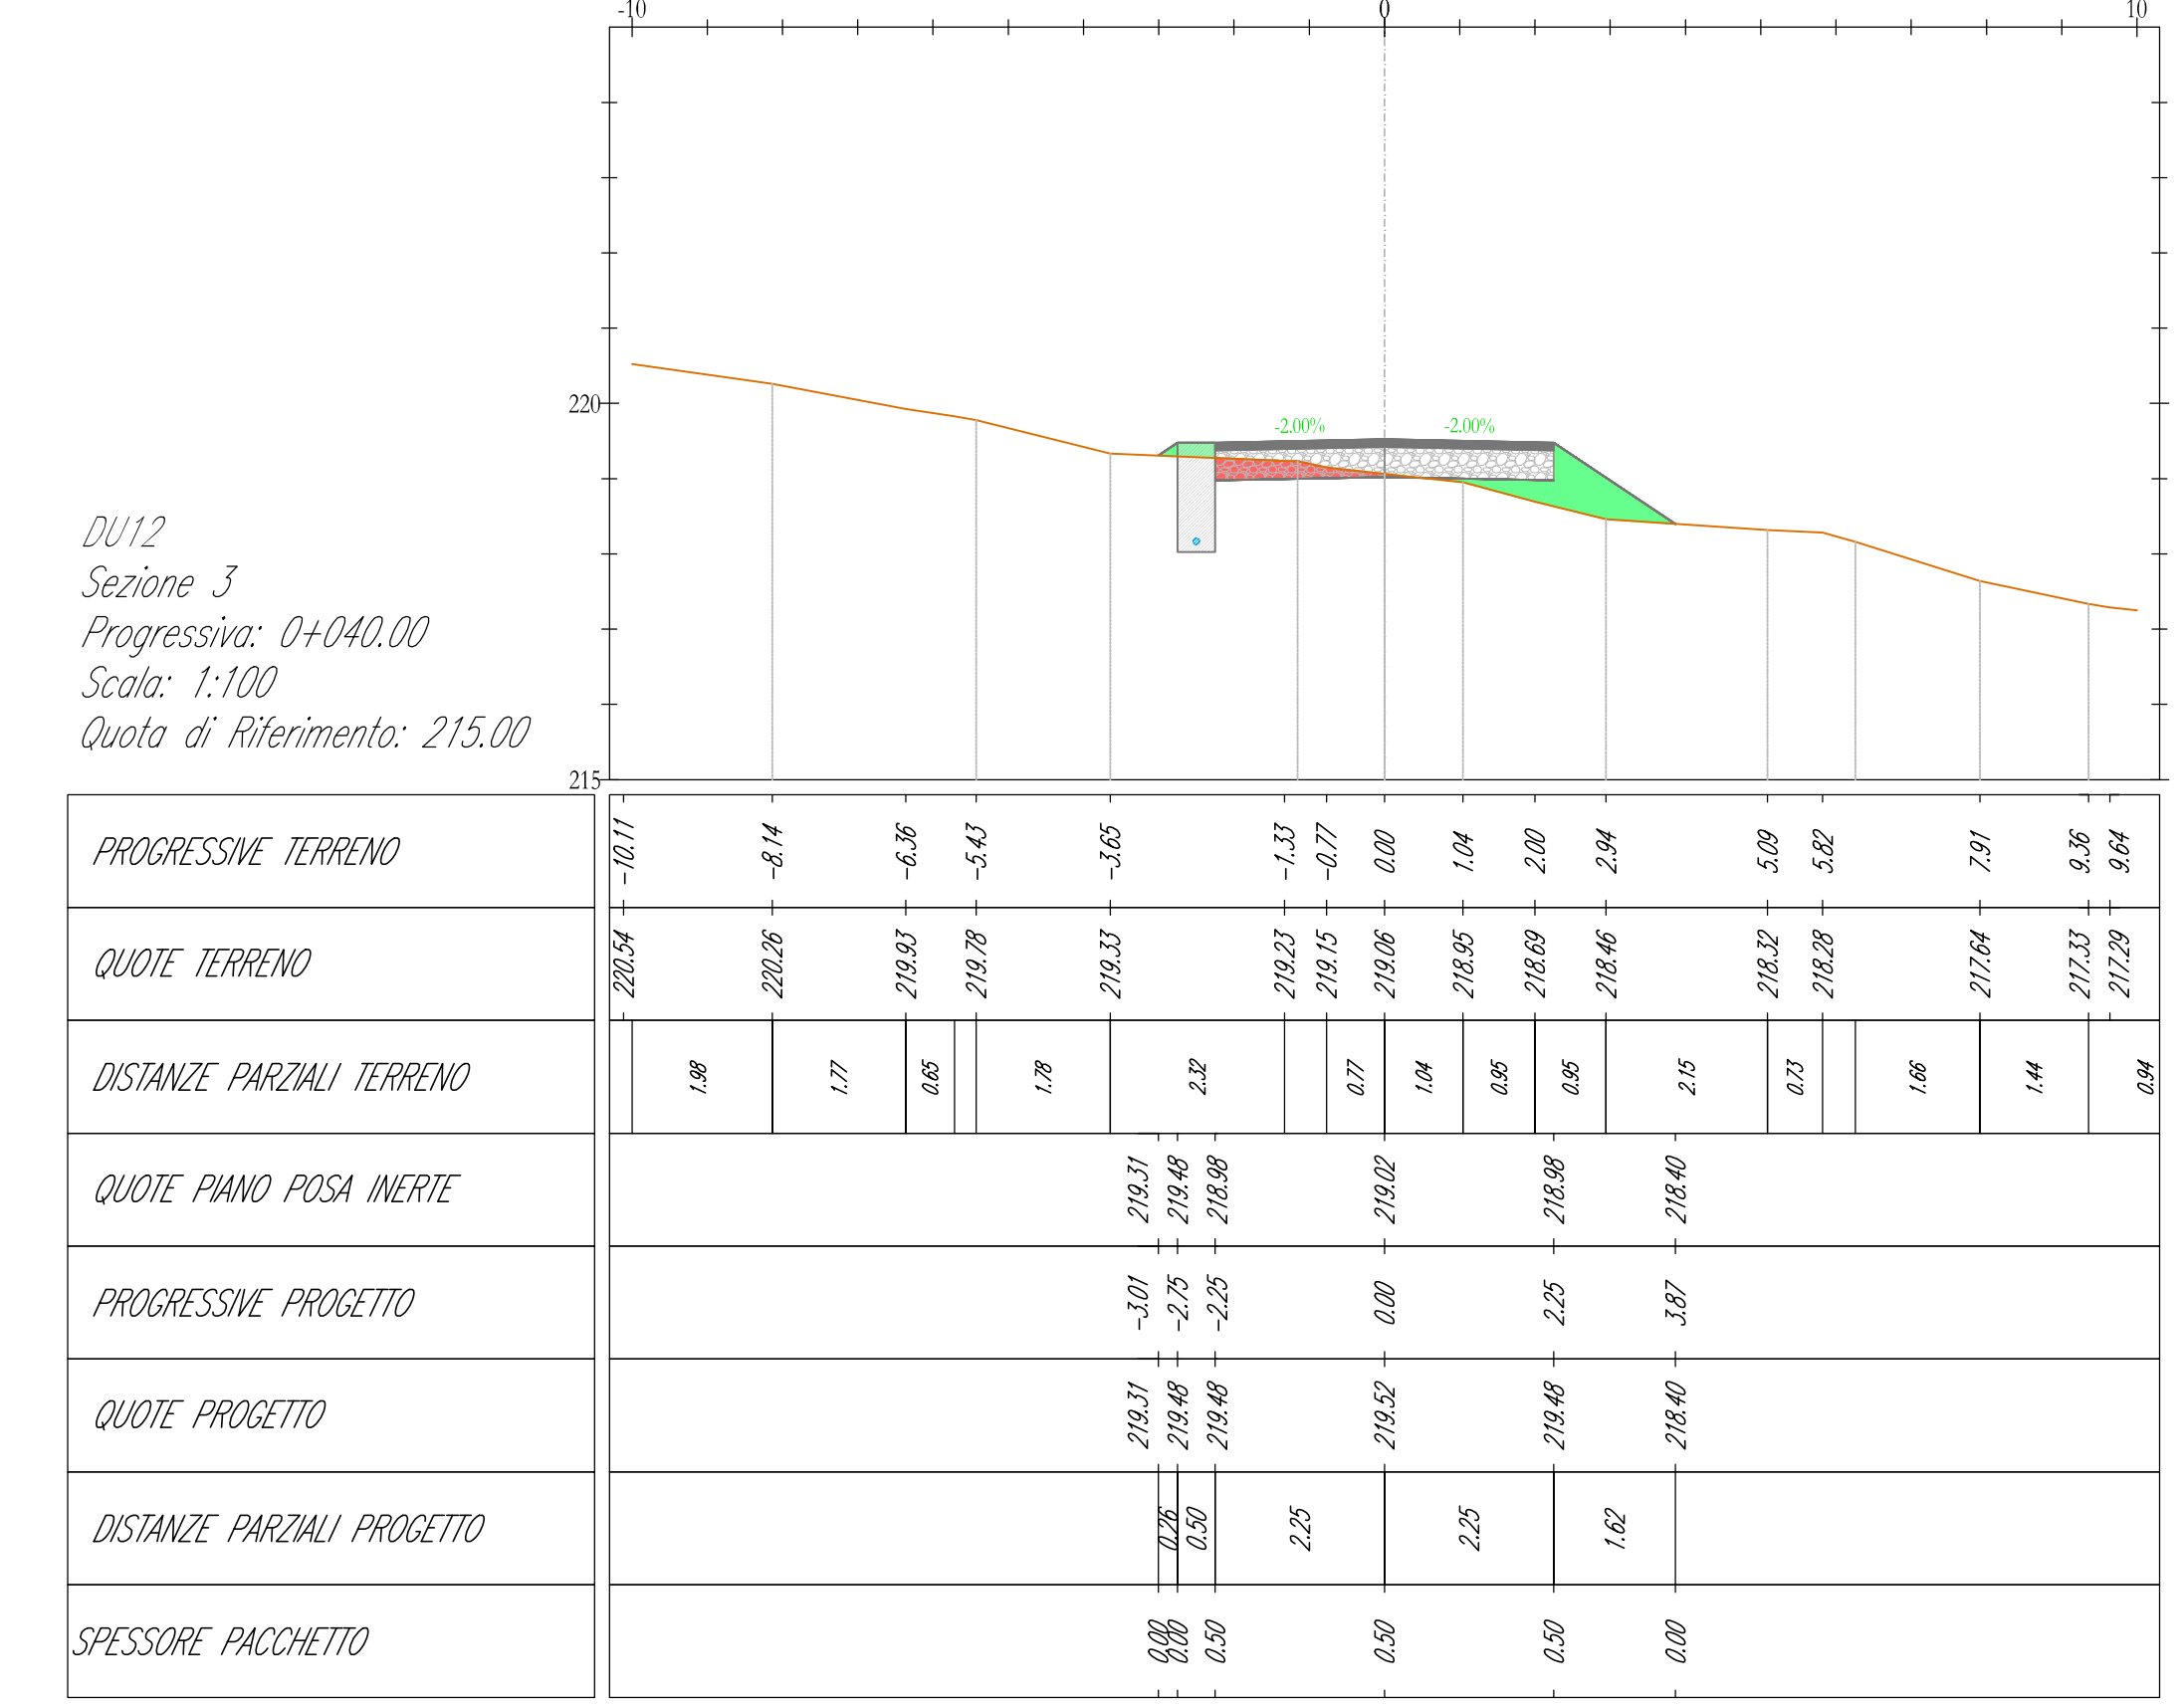
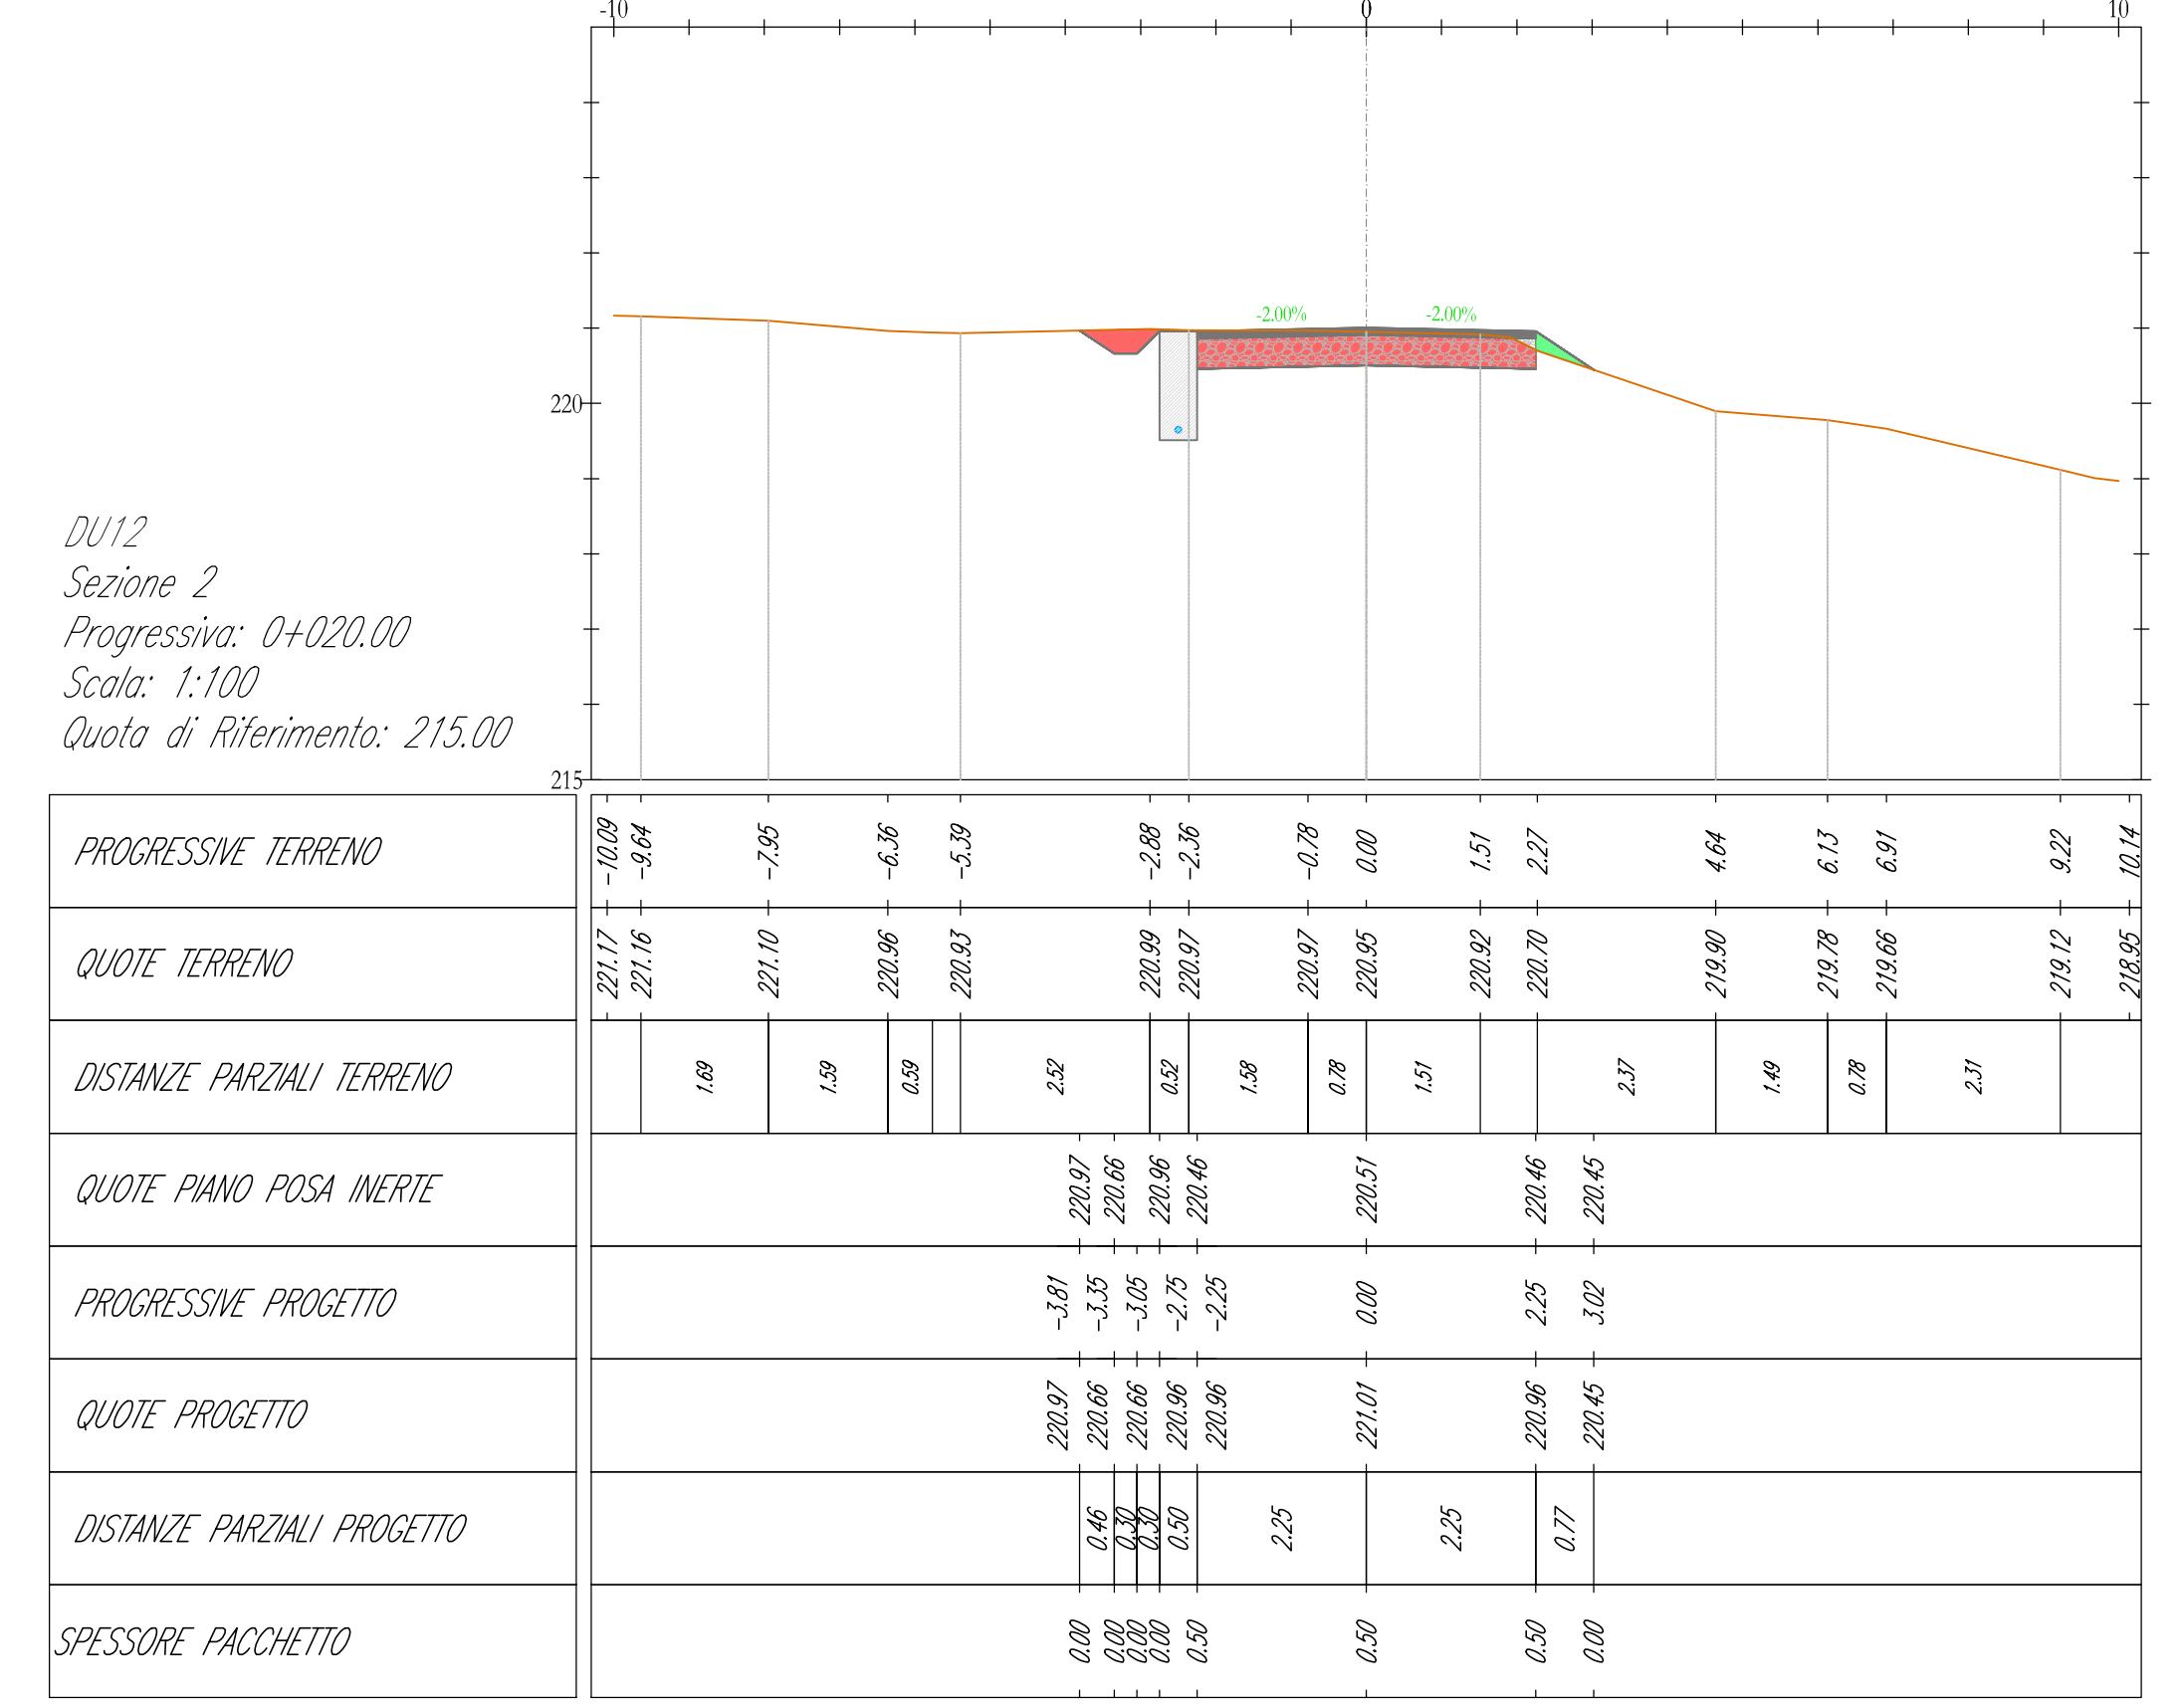


LEGENDA

- Misto stabilizzato
- Inerte
- Sterro
- Riparto
- Terreno esistente
- Sezione Cavidotto

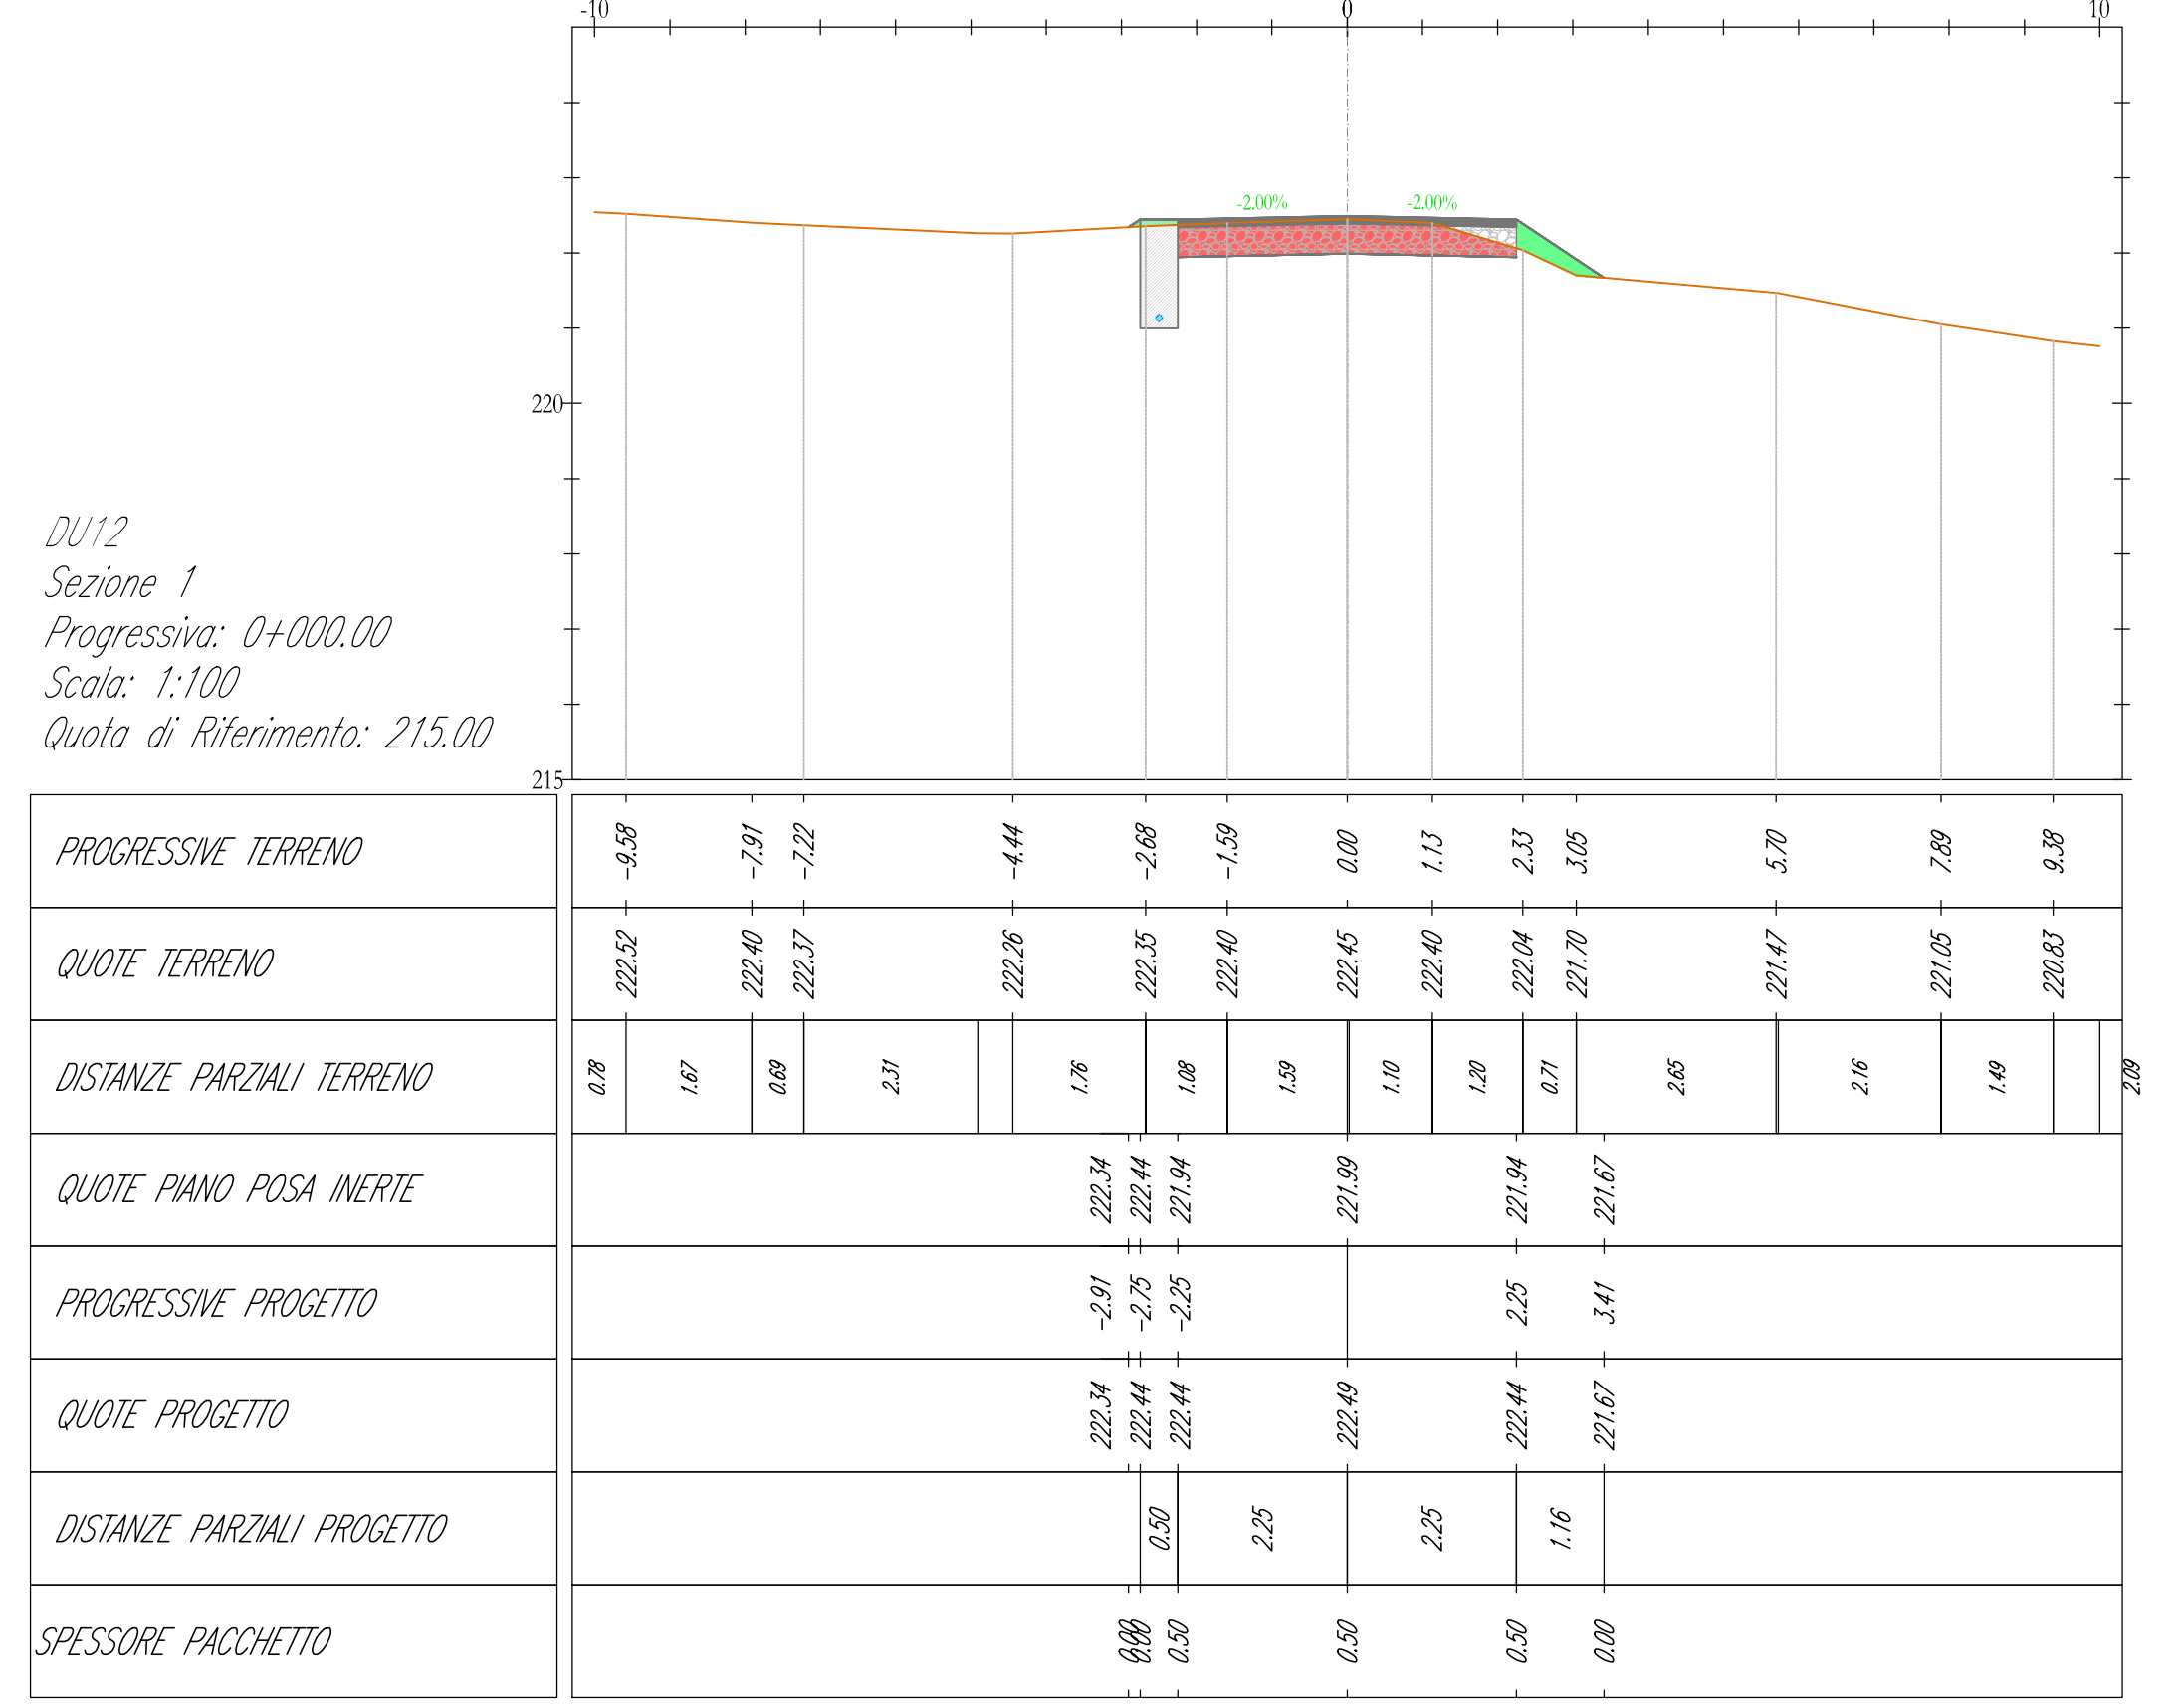

AREN Green S.r.l.
Società soggetta alle direttive e coordinamenti di AREN Energy Power S.p.A.
 Sede legale e amministrativa: Via dell'Artigianato n. 306 | 47022 Cesena (FC) | P.I. +39 0547 413243
 Iscritta nel Registro delle Imprese della Romagna - Pubblica Credenza (REA) 320988 | C.F./P.IVA 04022794041

COMUNI DI CONTESSA ENTELLINA (PA), SANTA MARGHERITA DI BELICE (AG), SAMPUCA DI SICILIA (AG) E MENFI (AG)
 LOCALITA' "CONTRADA DUCHESSA"

PROGETTO PER LA REALIZZAZIONE DI
IMPIANTO EOLICO
"DUCHESSA"

THOMAS PRODA PROGETTISTA

SEZIONI TRASVERSALI - DU12

SEZIONE	SCALE	STATO
DU12/S.1.217(0,00) (0,2) (0,0)	A0+2	1:100
PROGETTO DEFINITIVO		

REVISIONE	DATA	REDAZIONE	VERIFICAZIONE	APPROVAZIONE
1	20/09/2024	S. Ferraro	S. Ferraro	S. Ferraro

LA RIPRODUZIONE E L'APPROFONDIRSI, ANCHE PARZIALE, DI QUESTA TAVOLA E' VIETATA A TERMINI DI LEGGE