
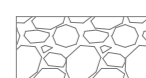



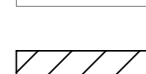
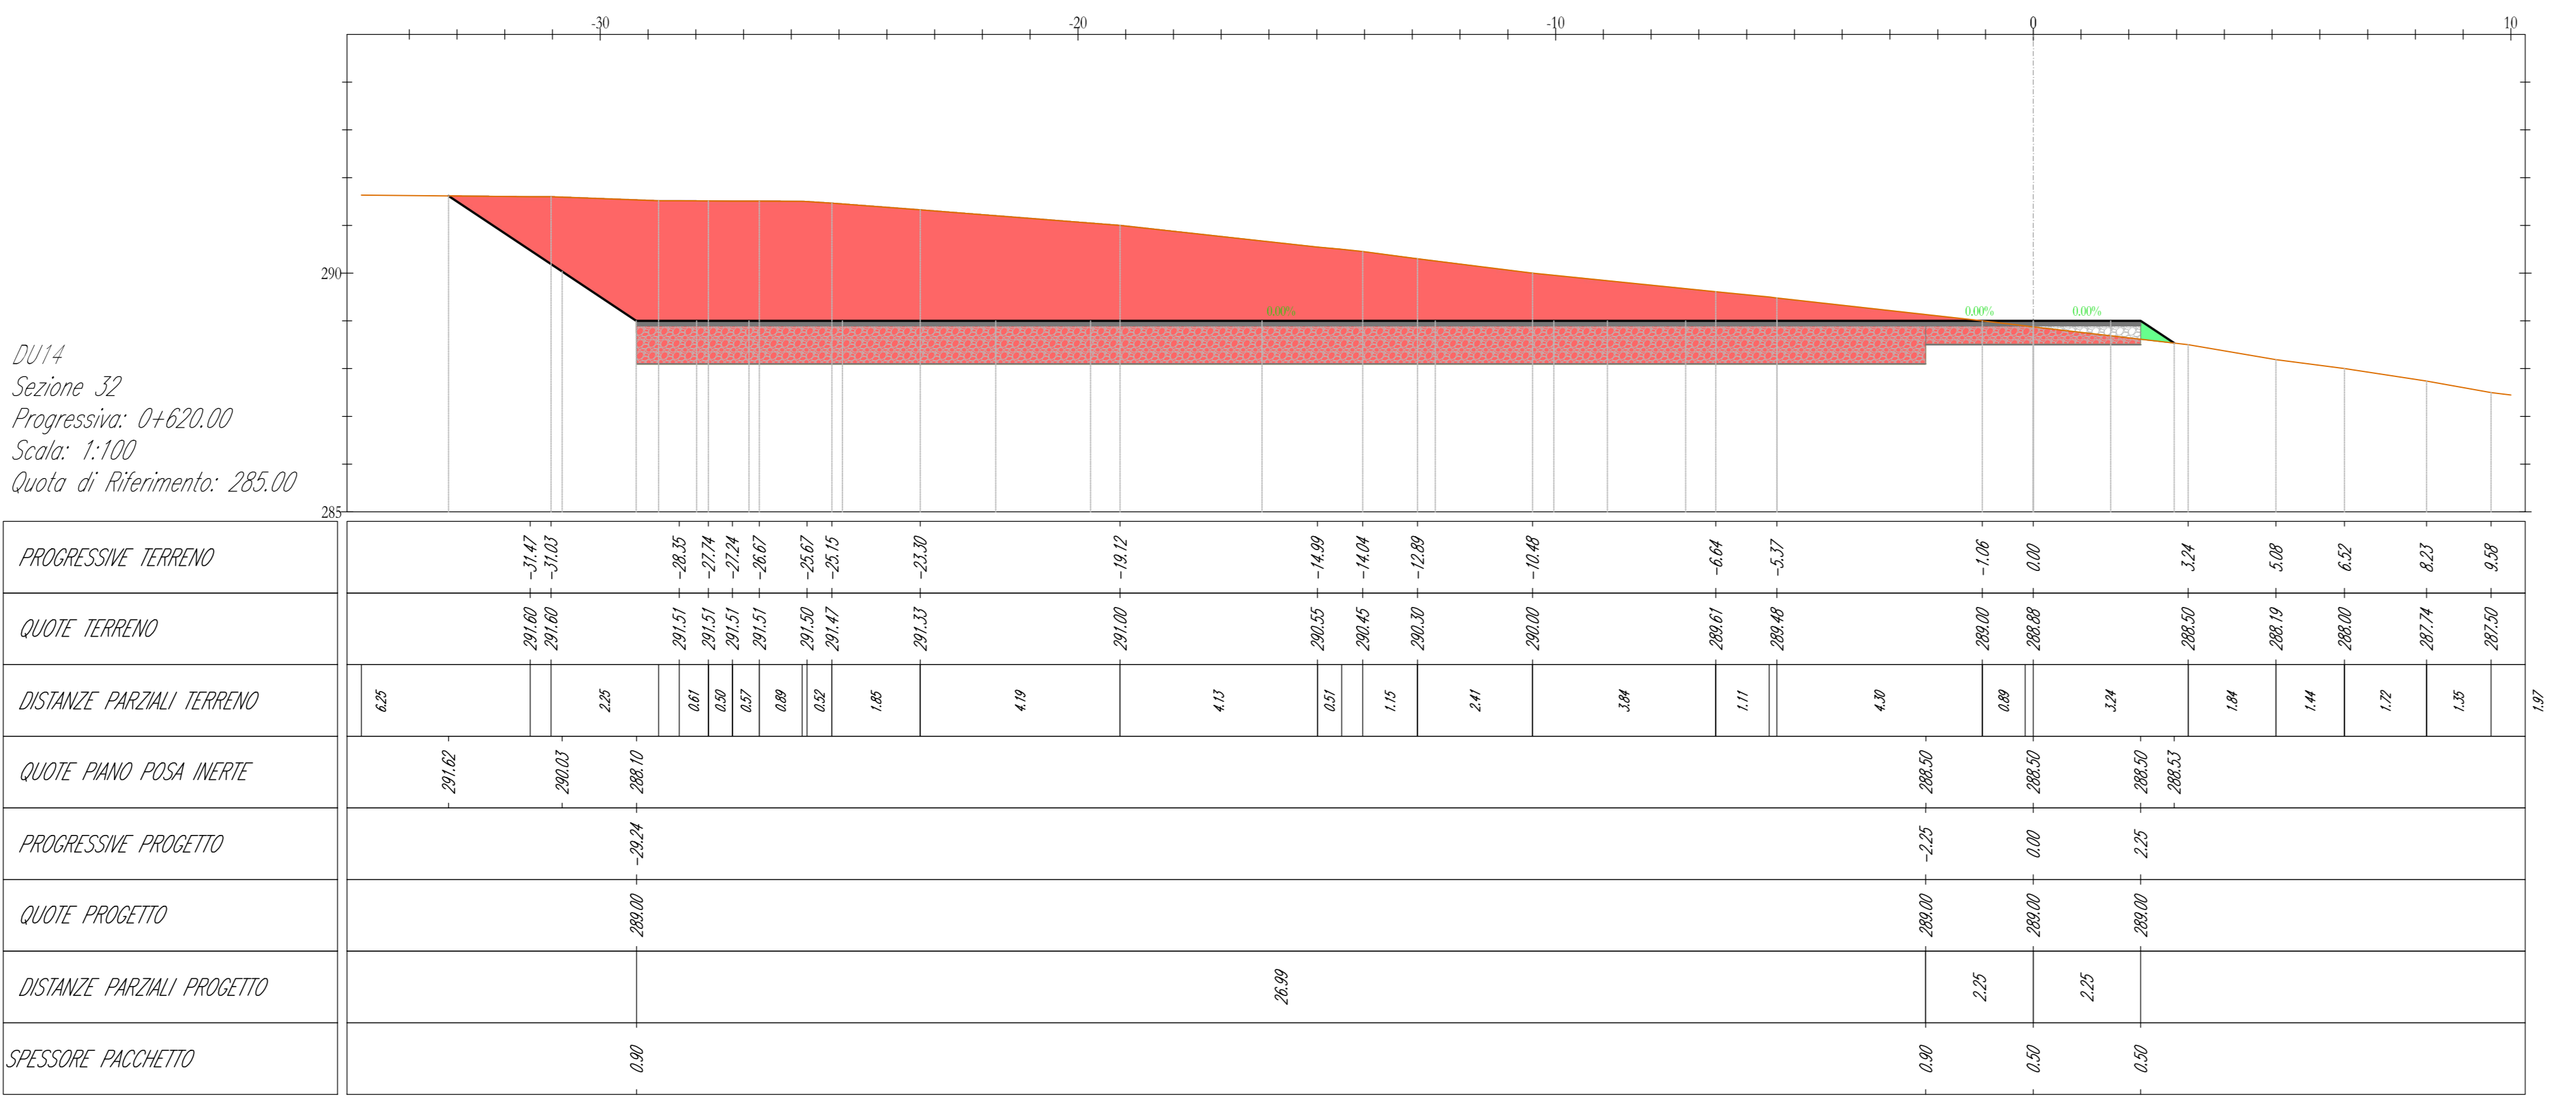
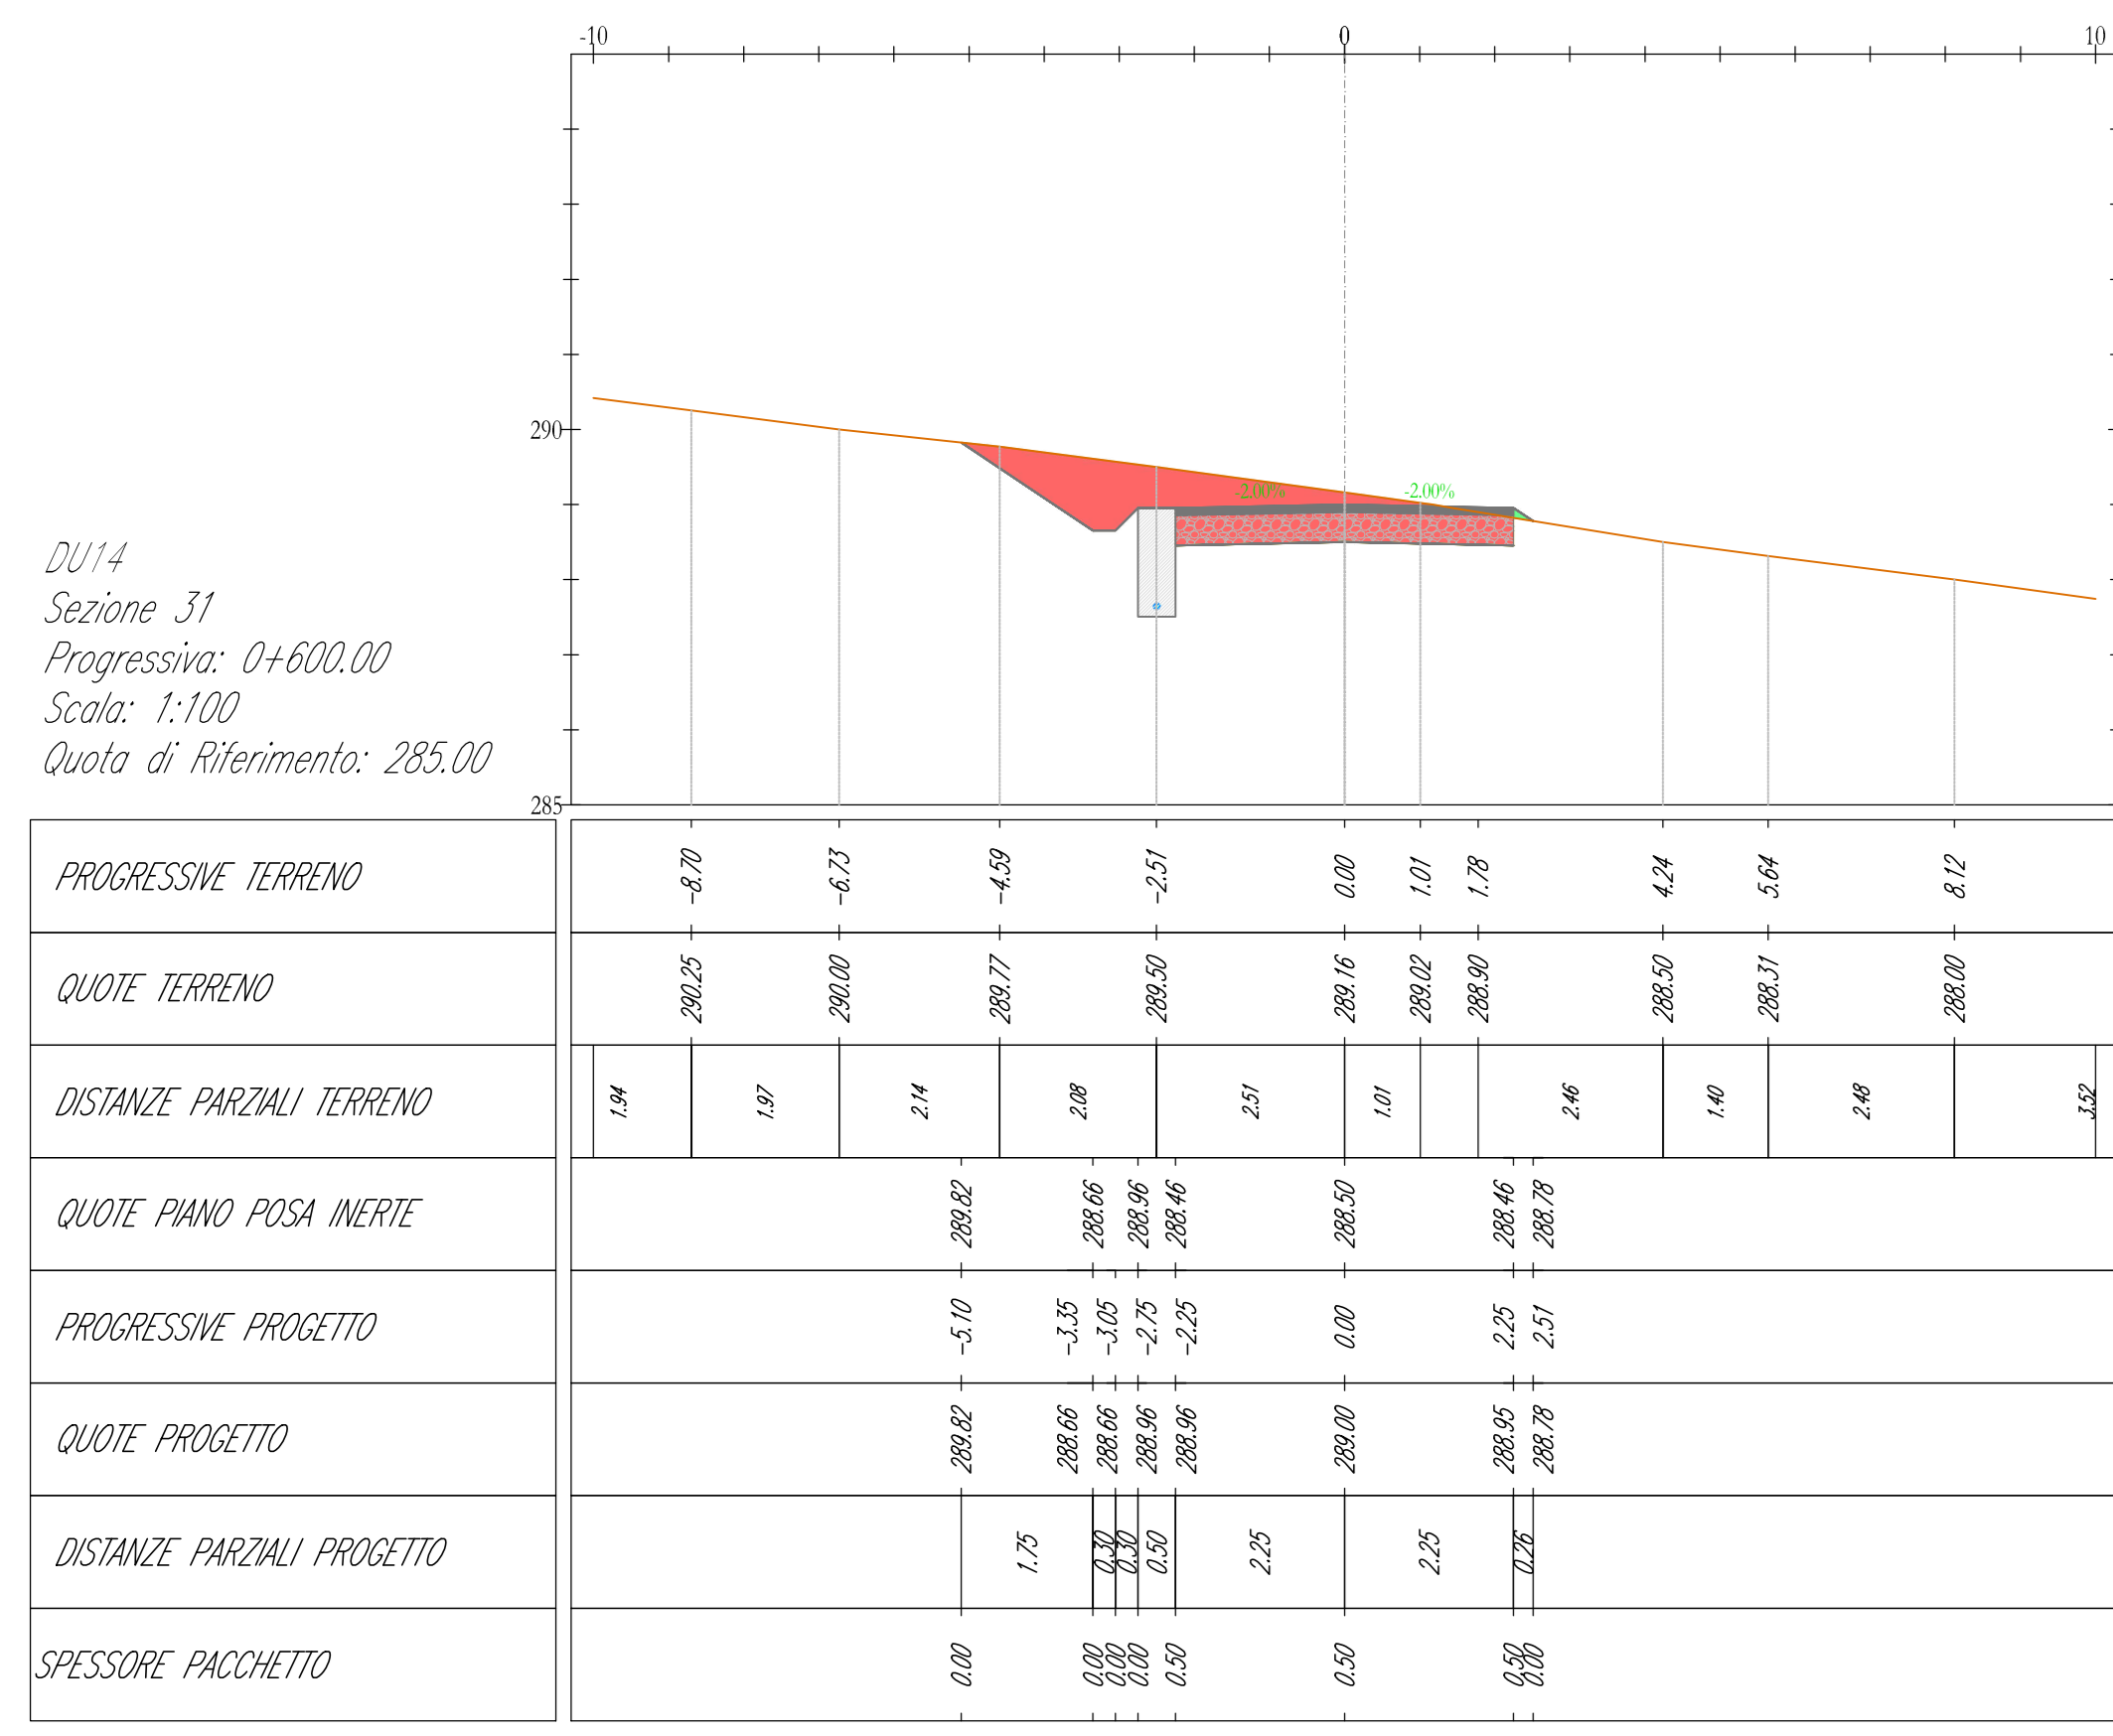
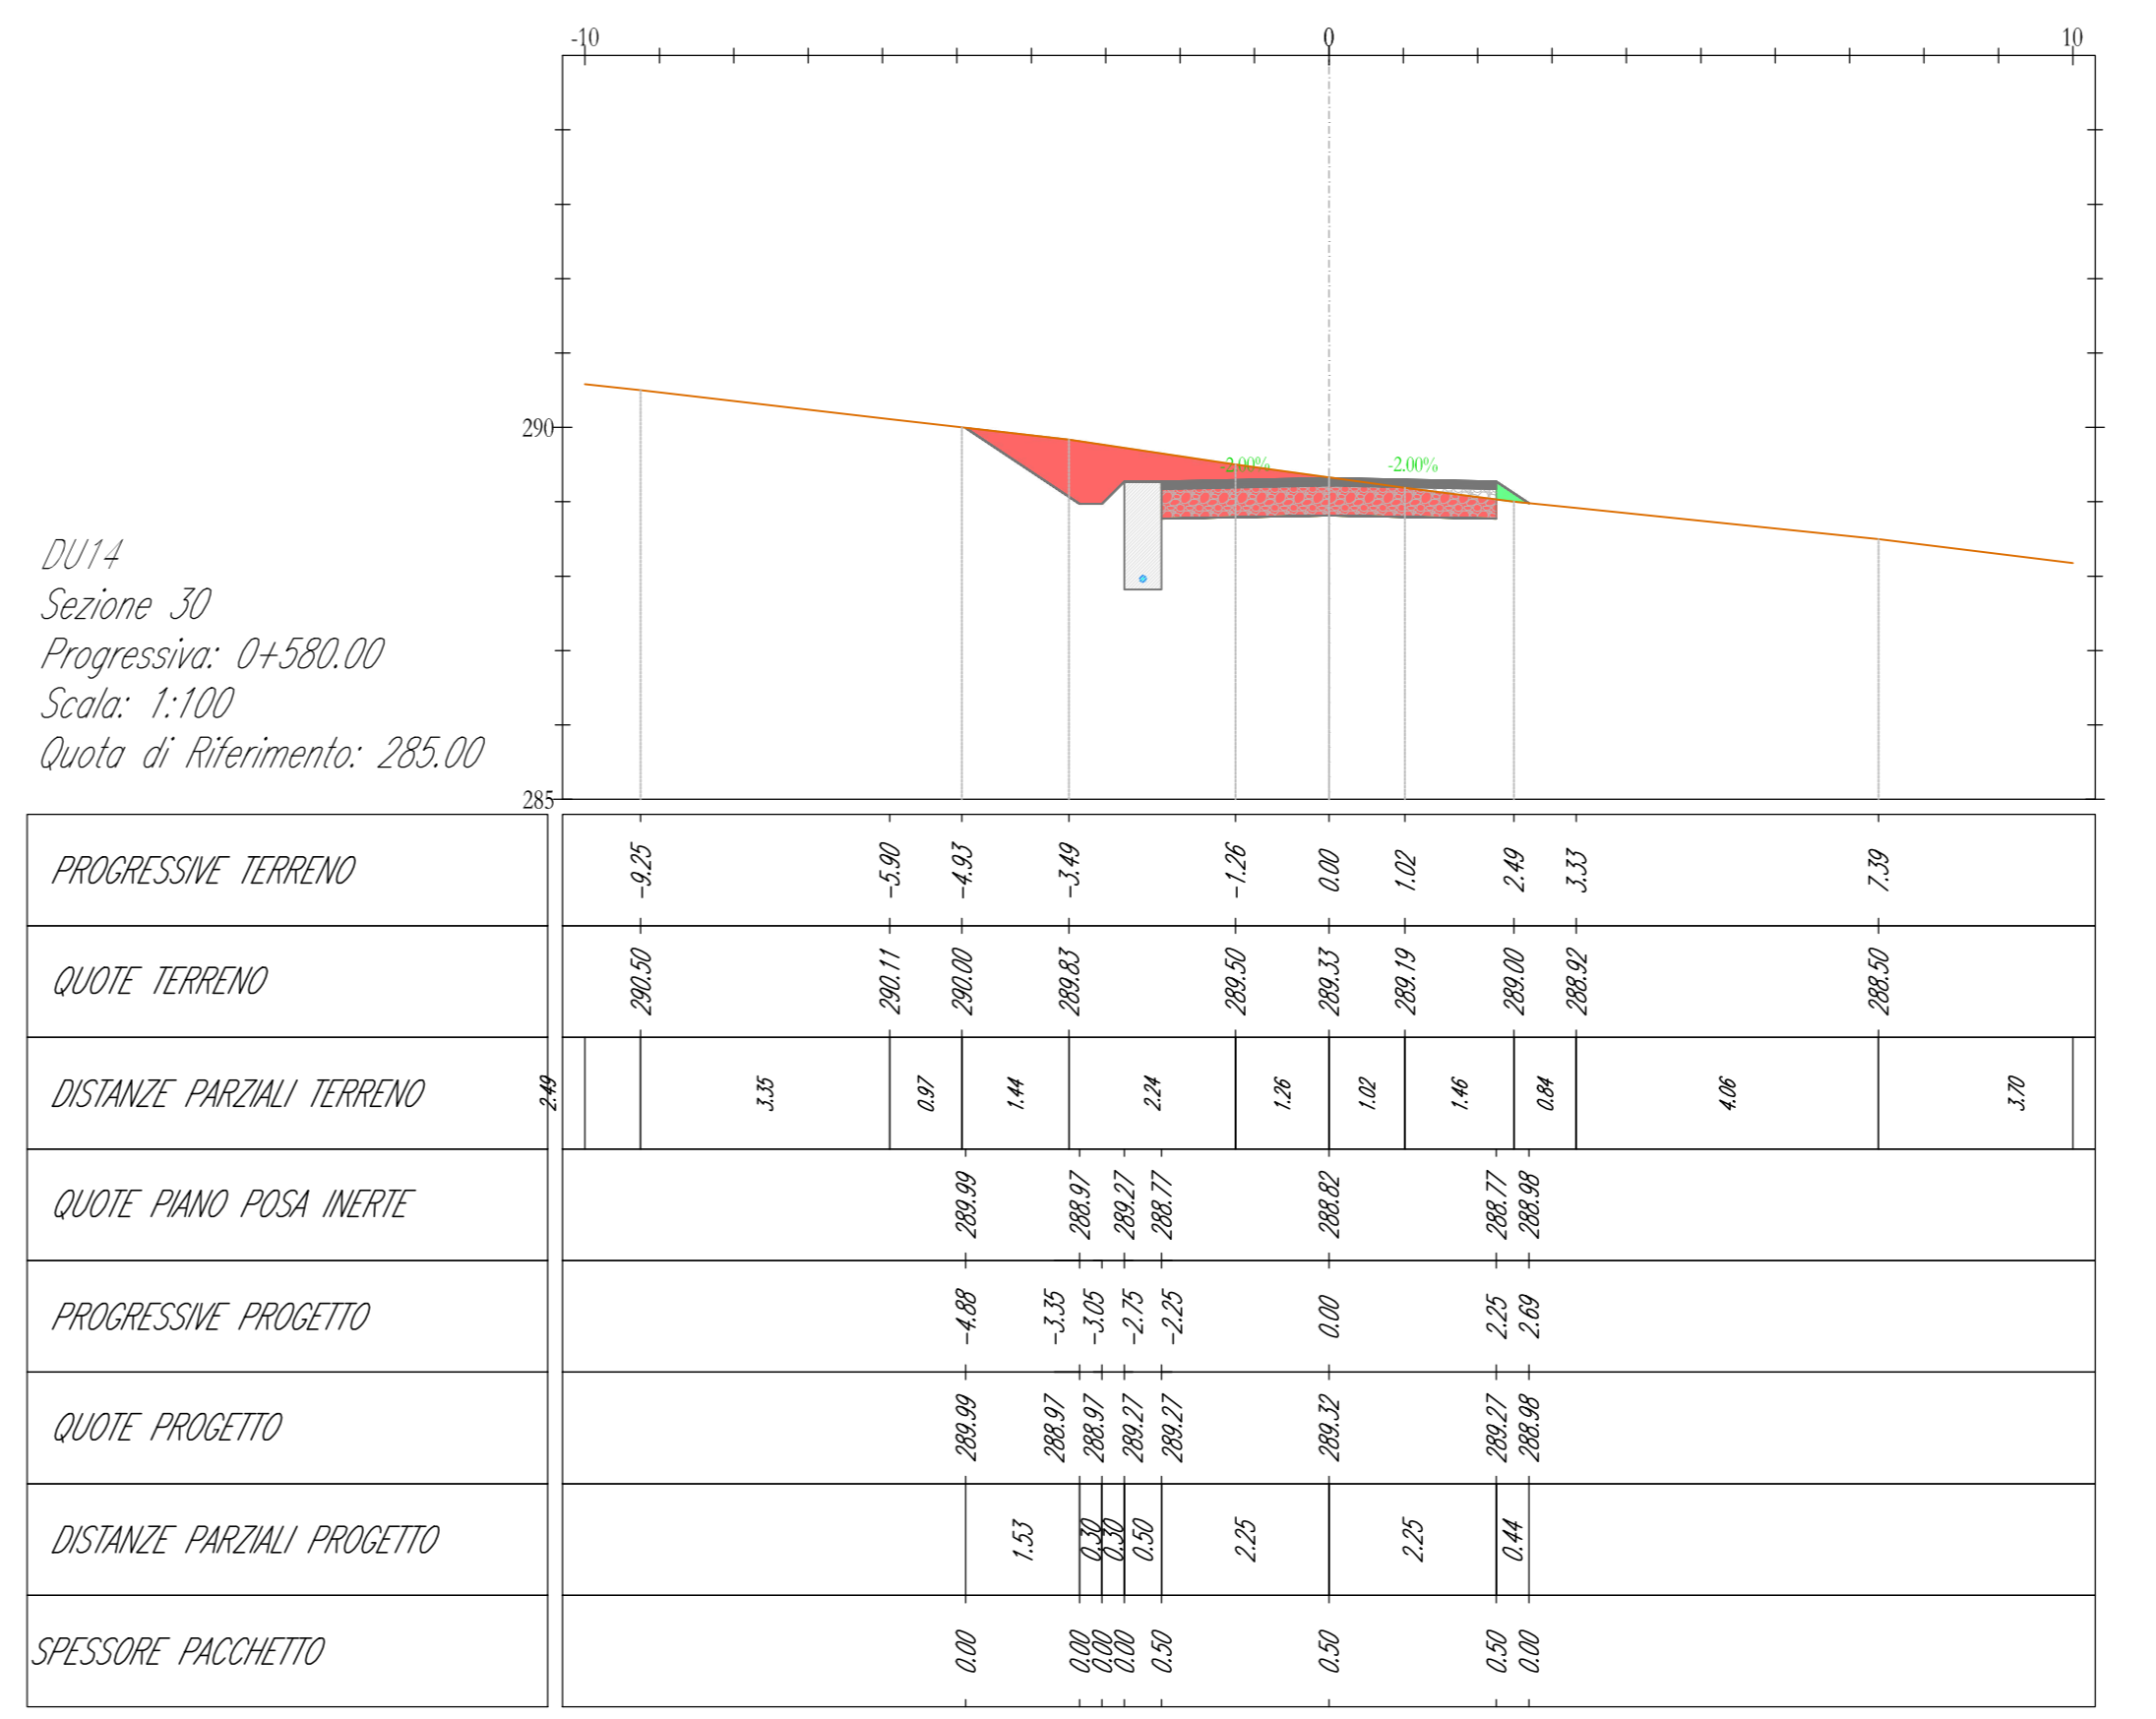
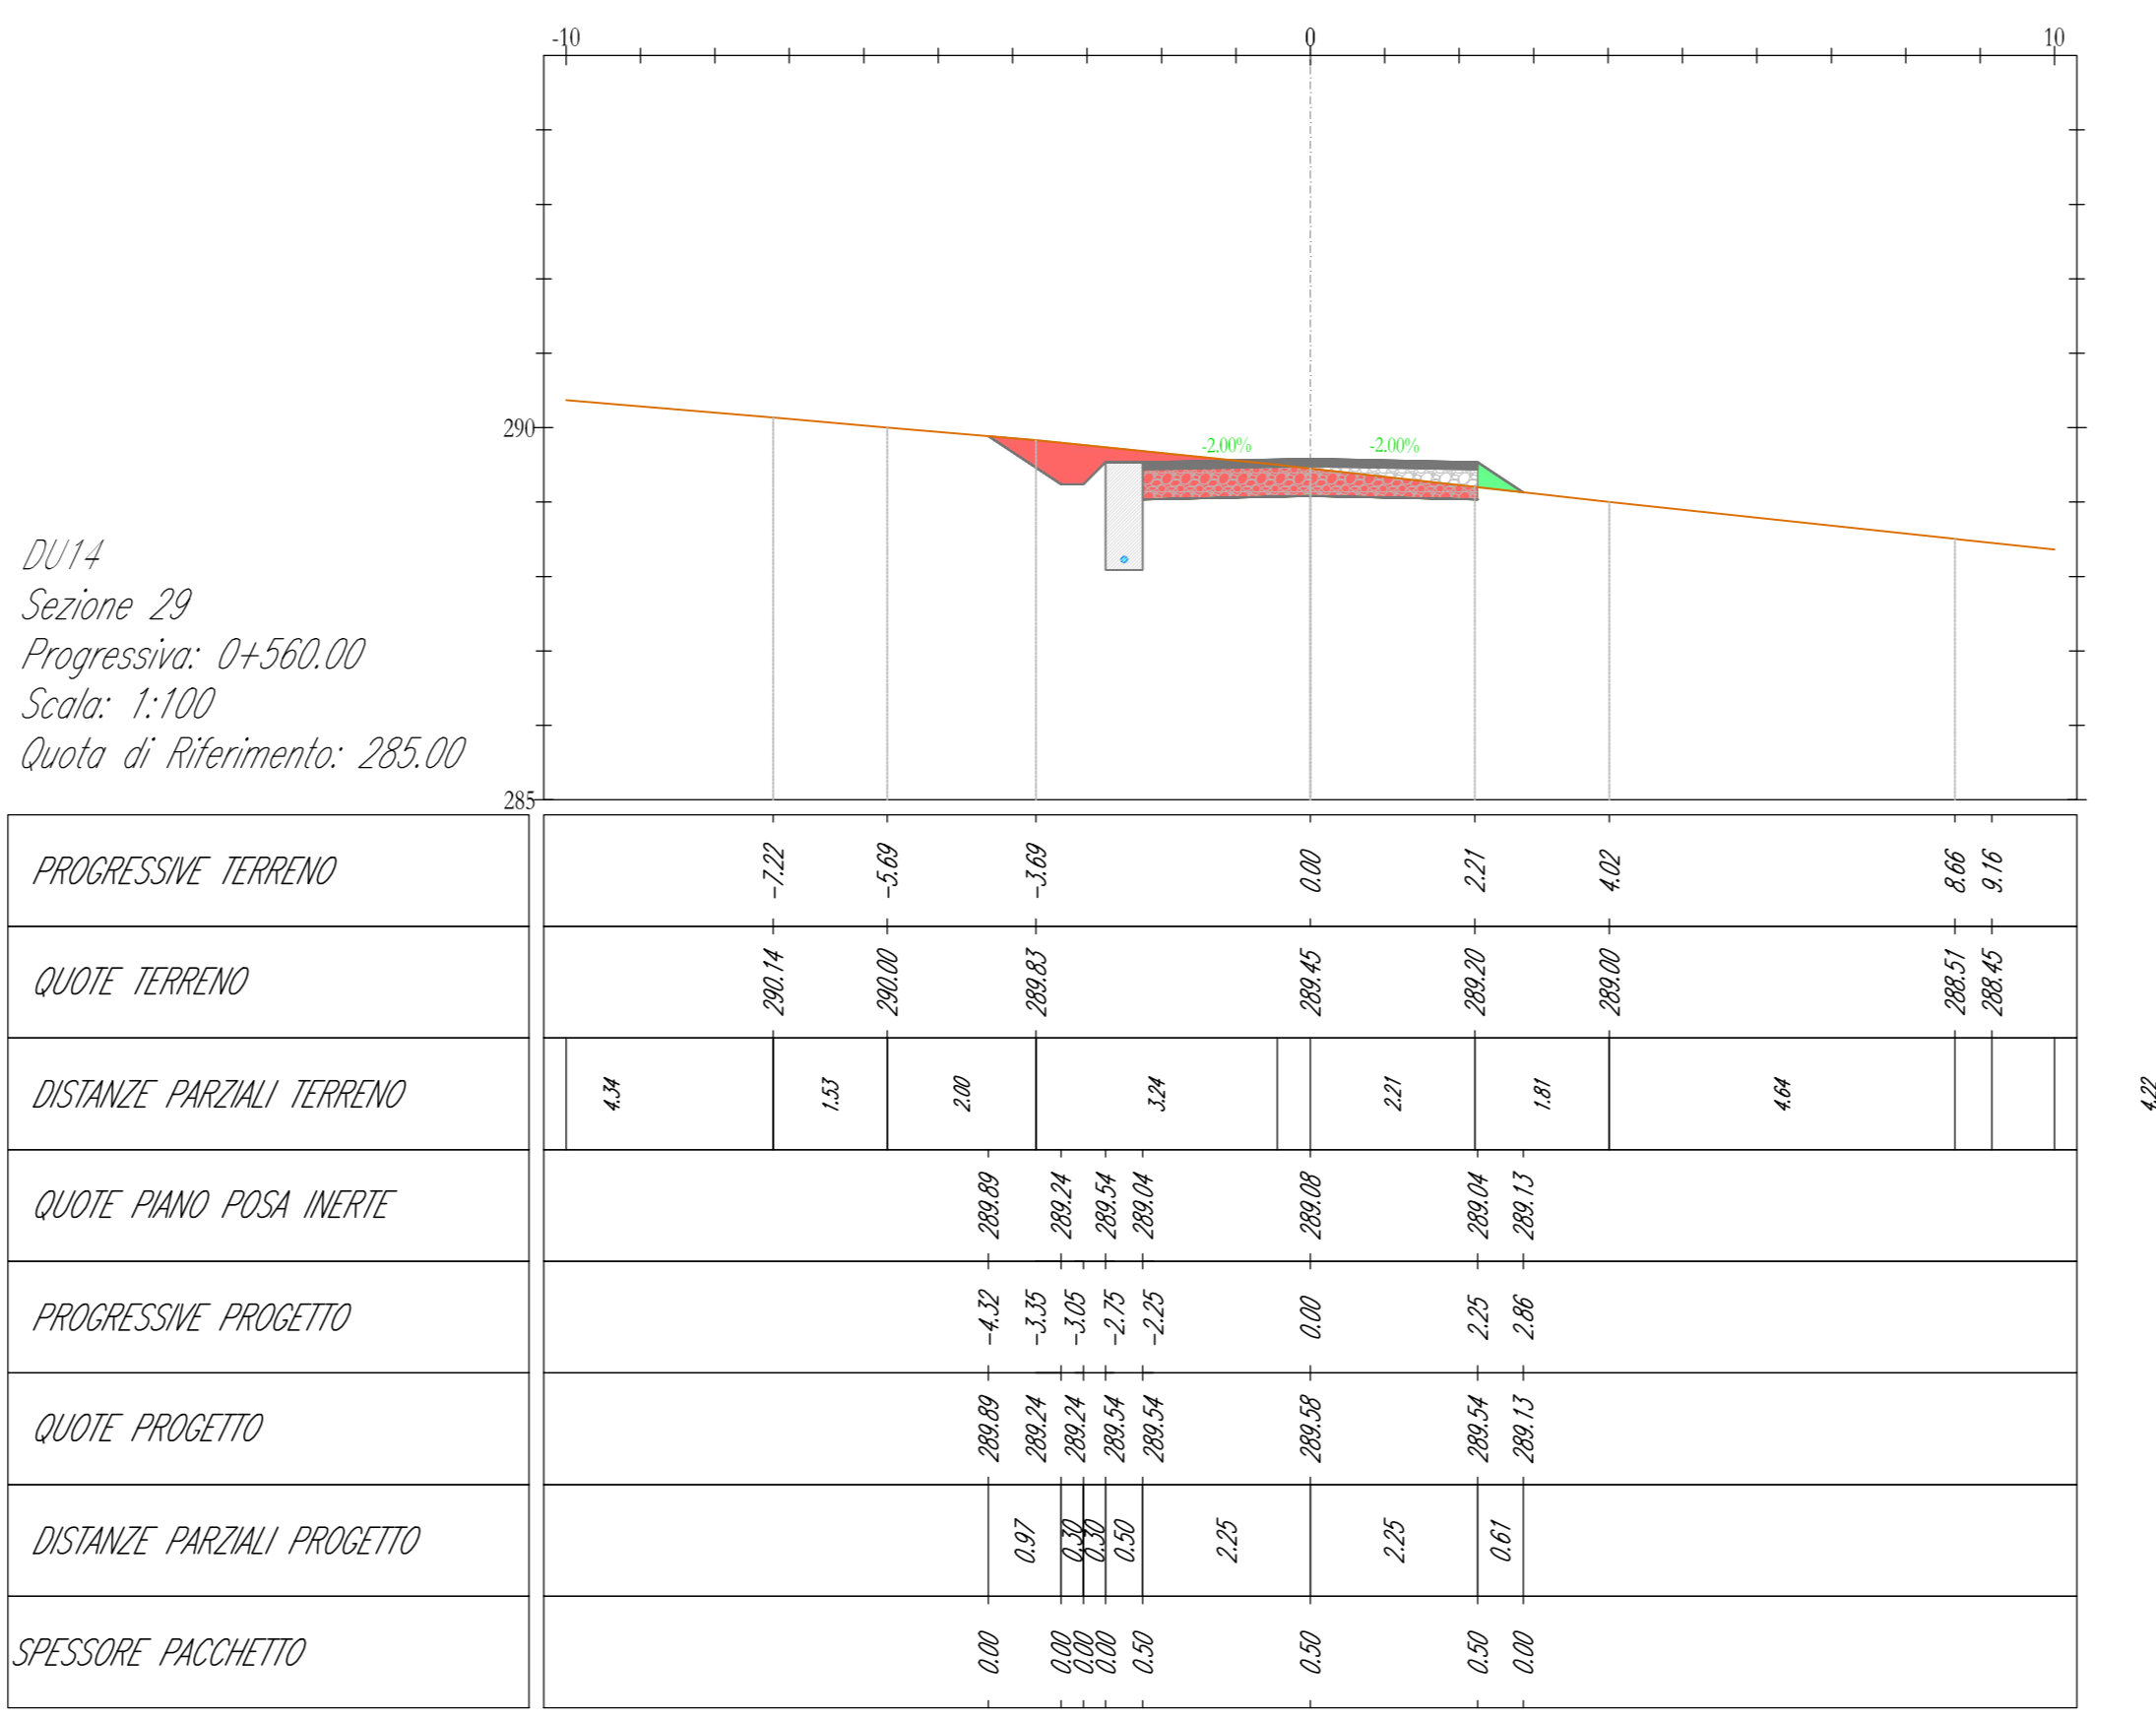
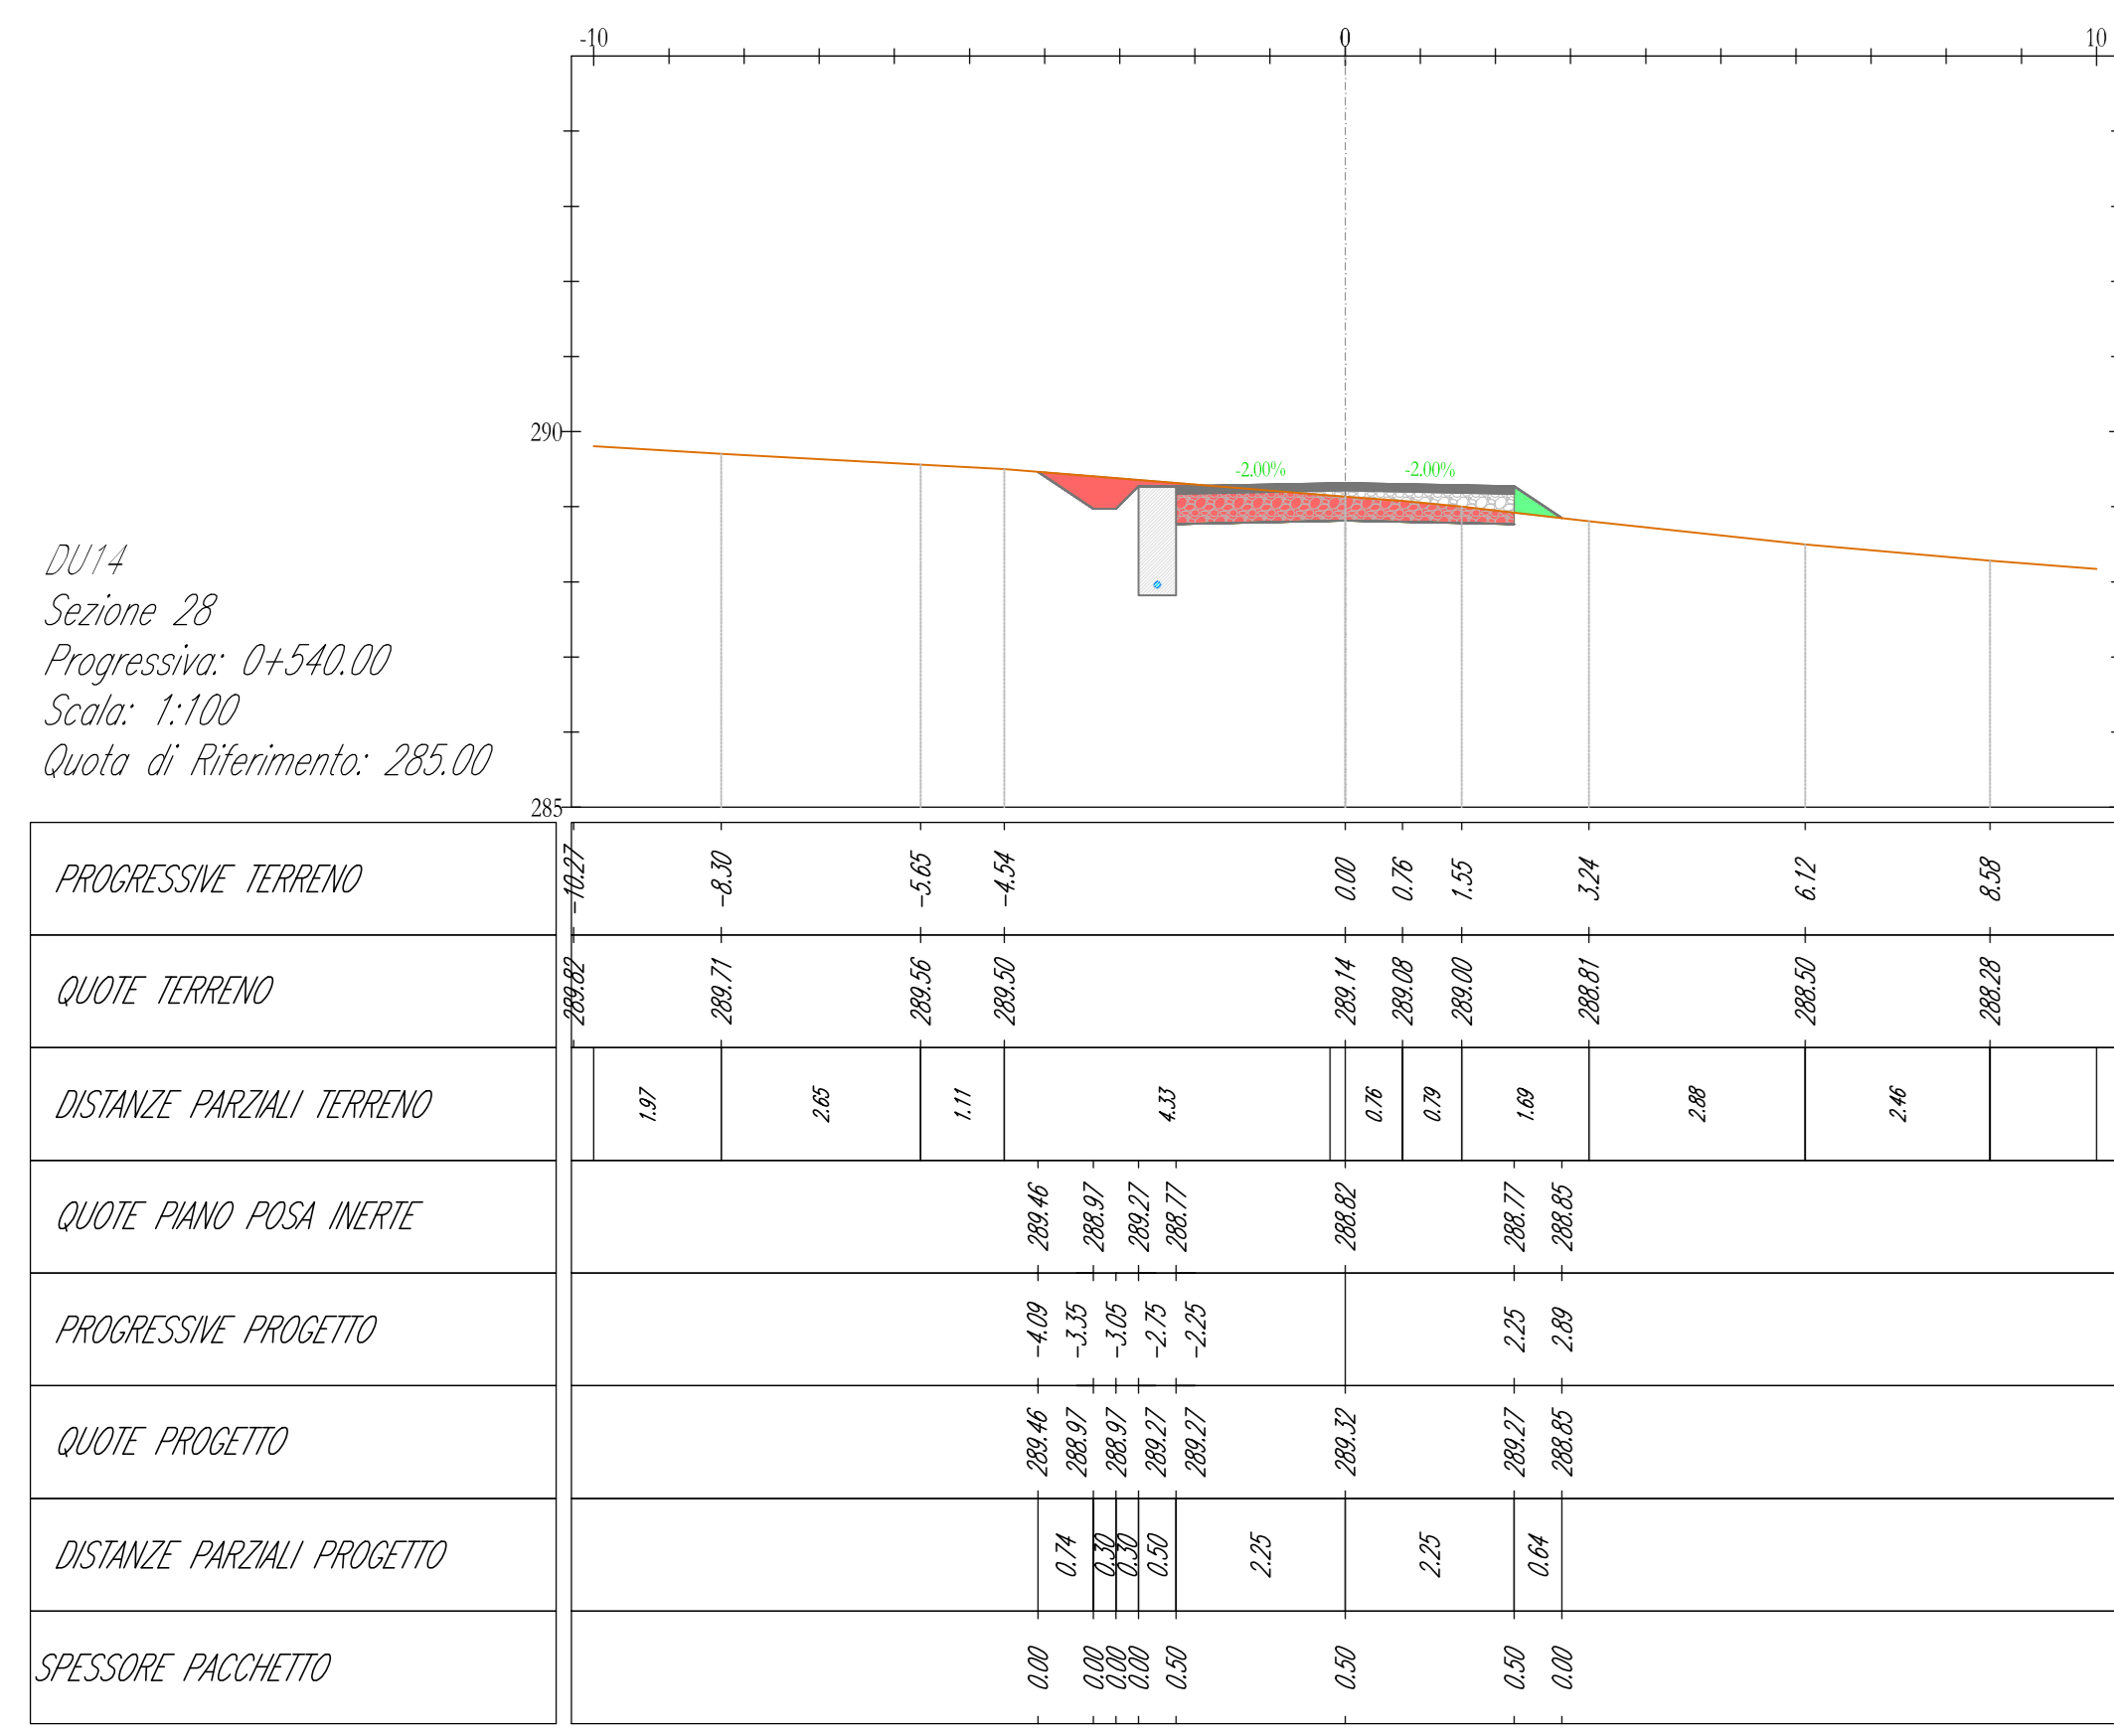
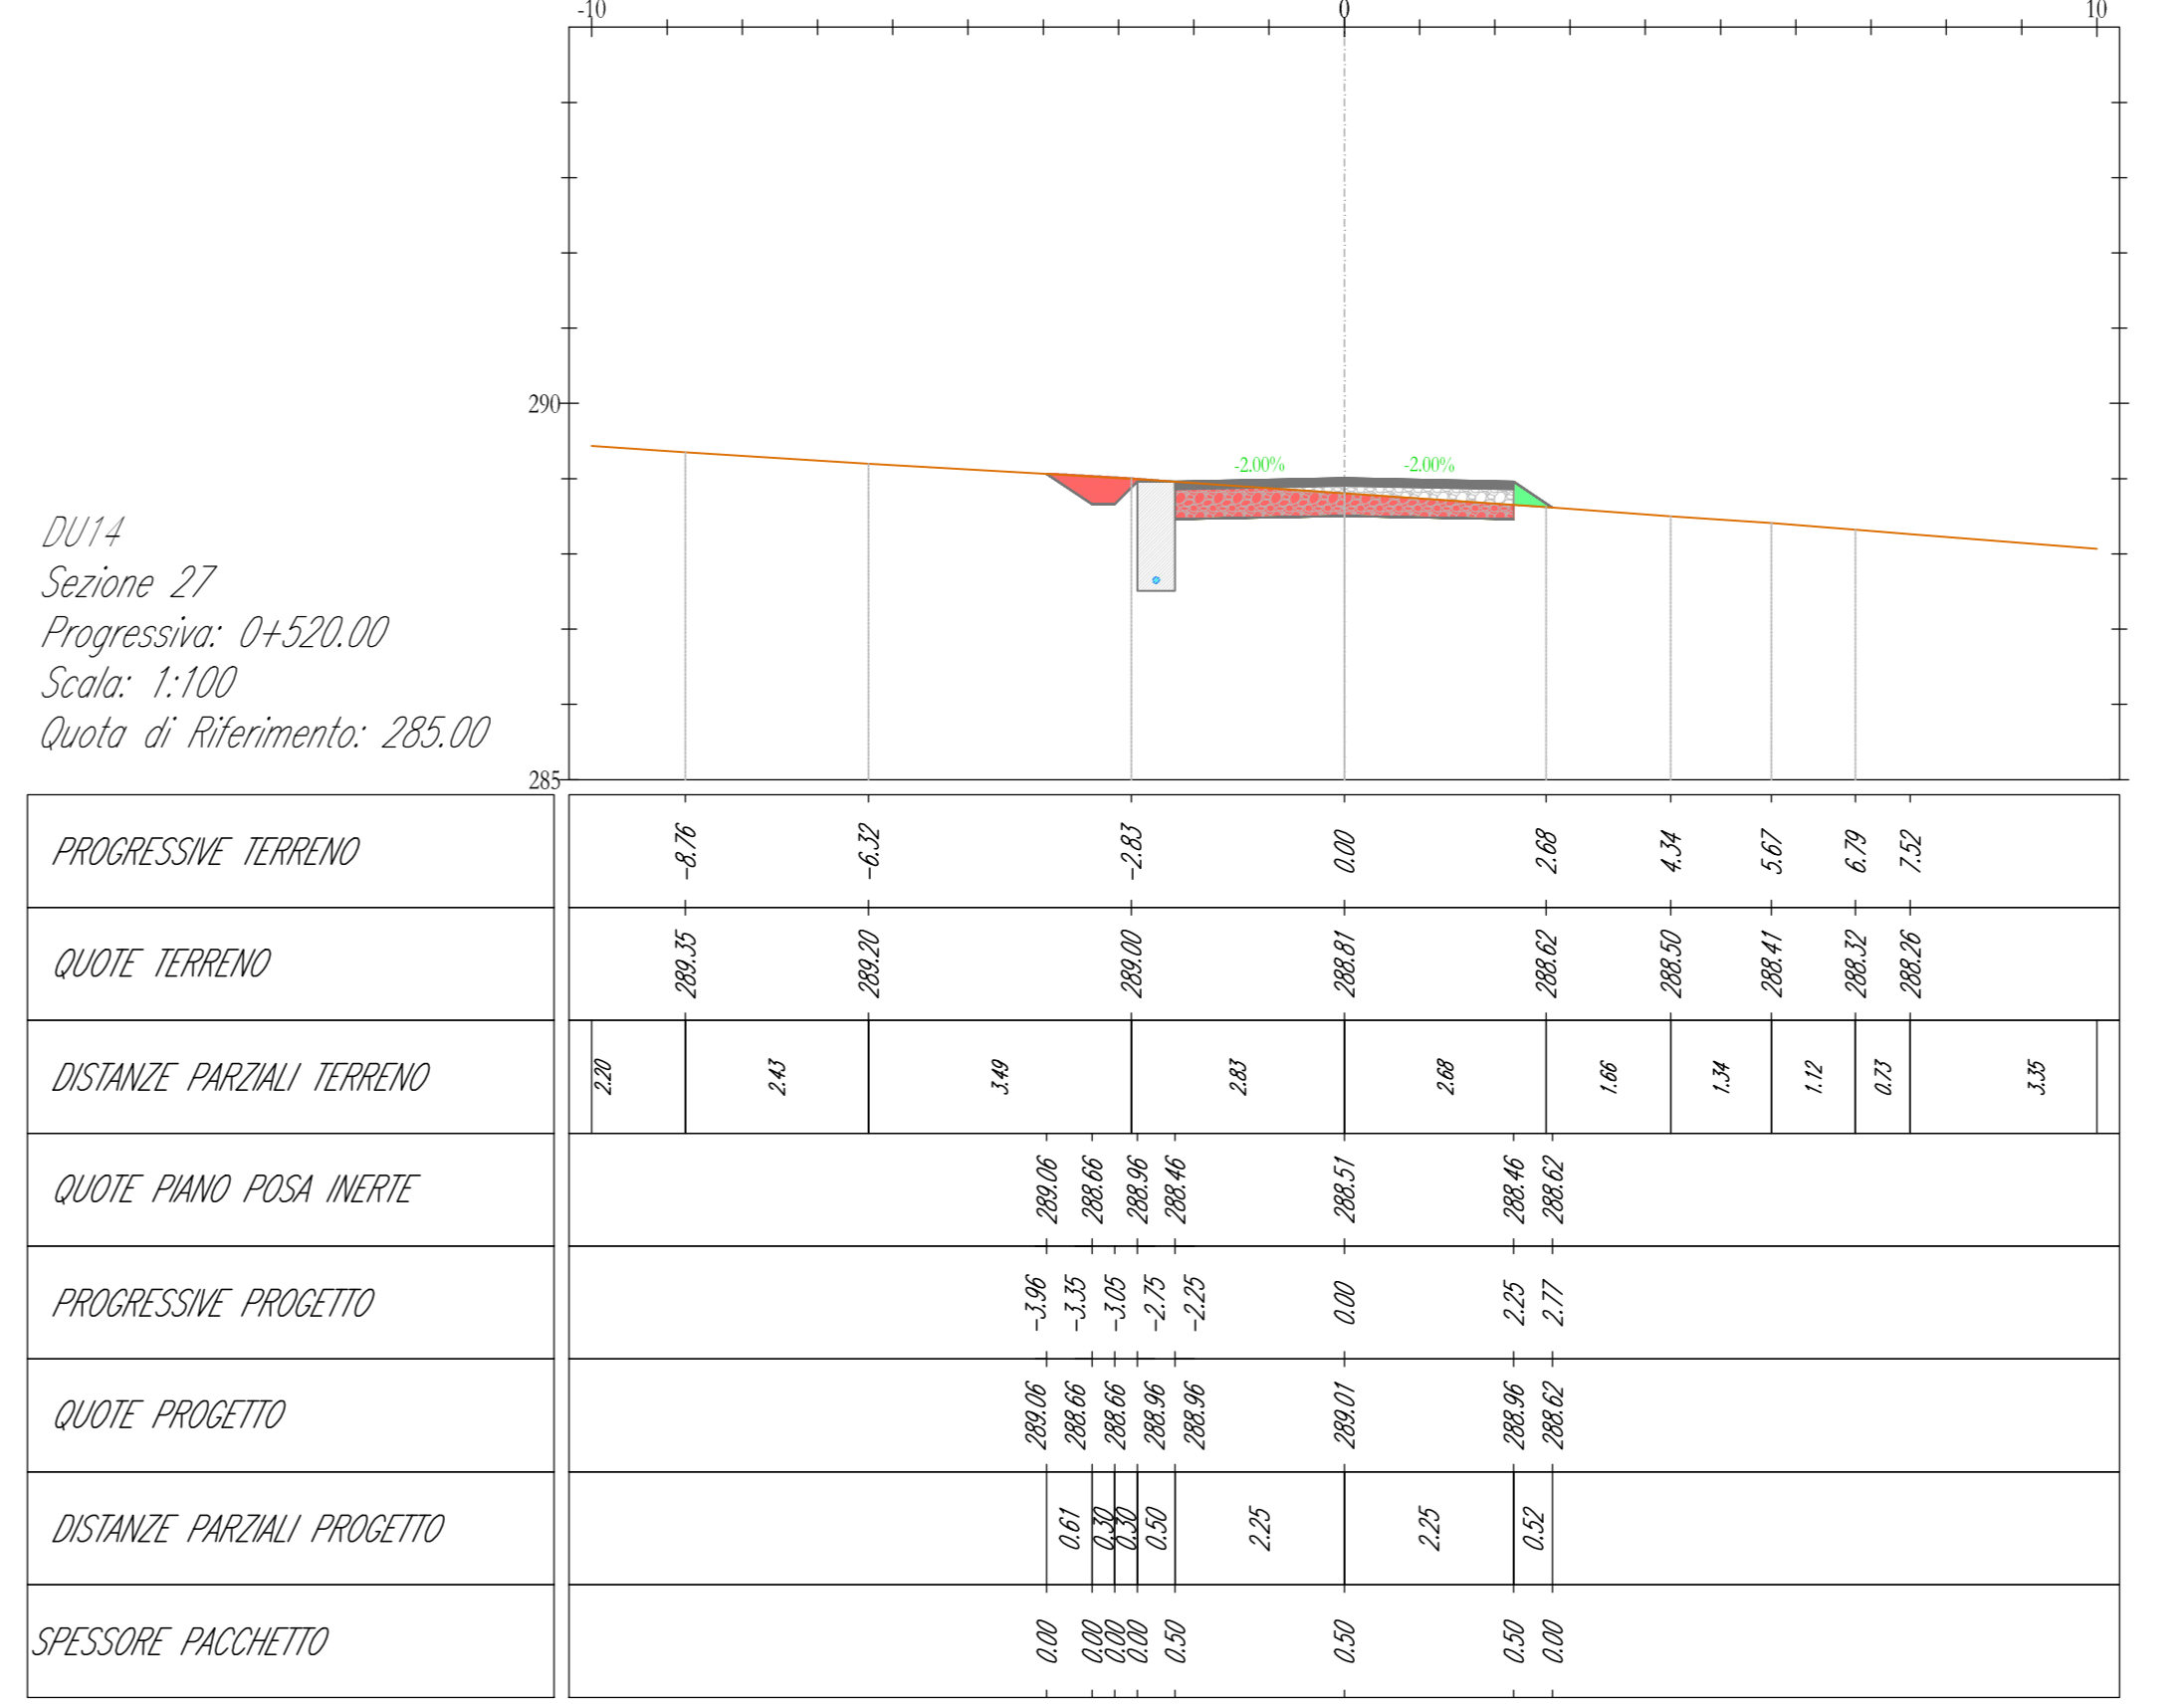
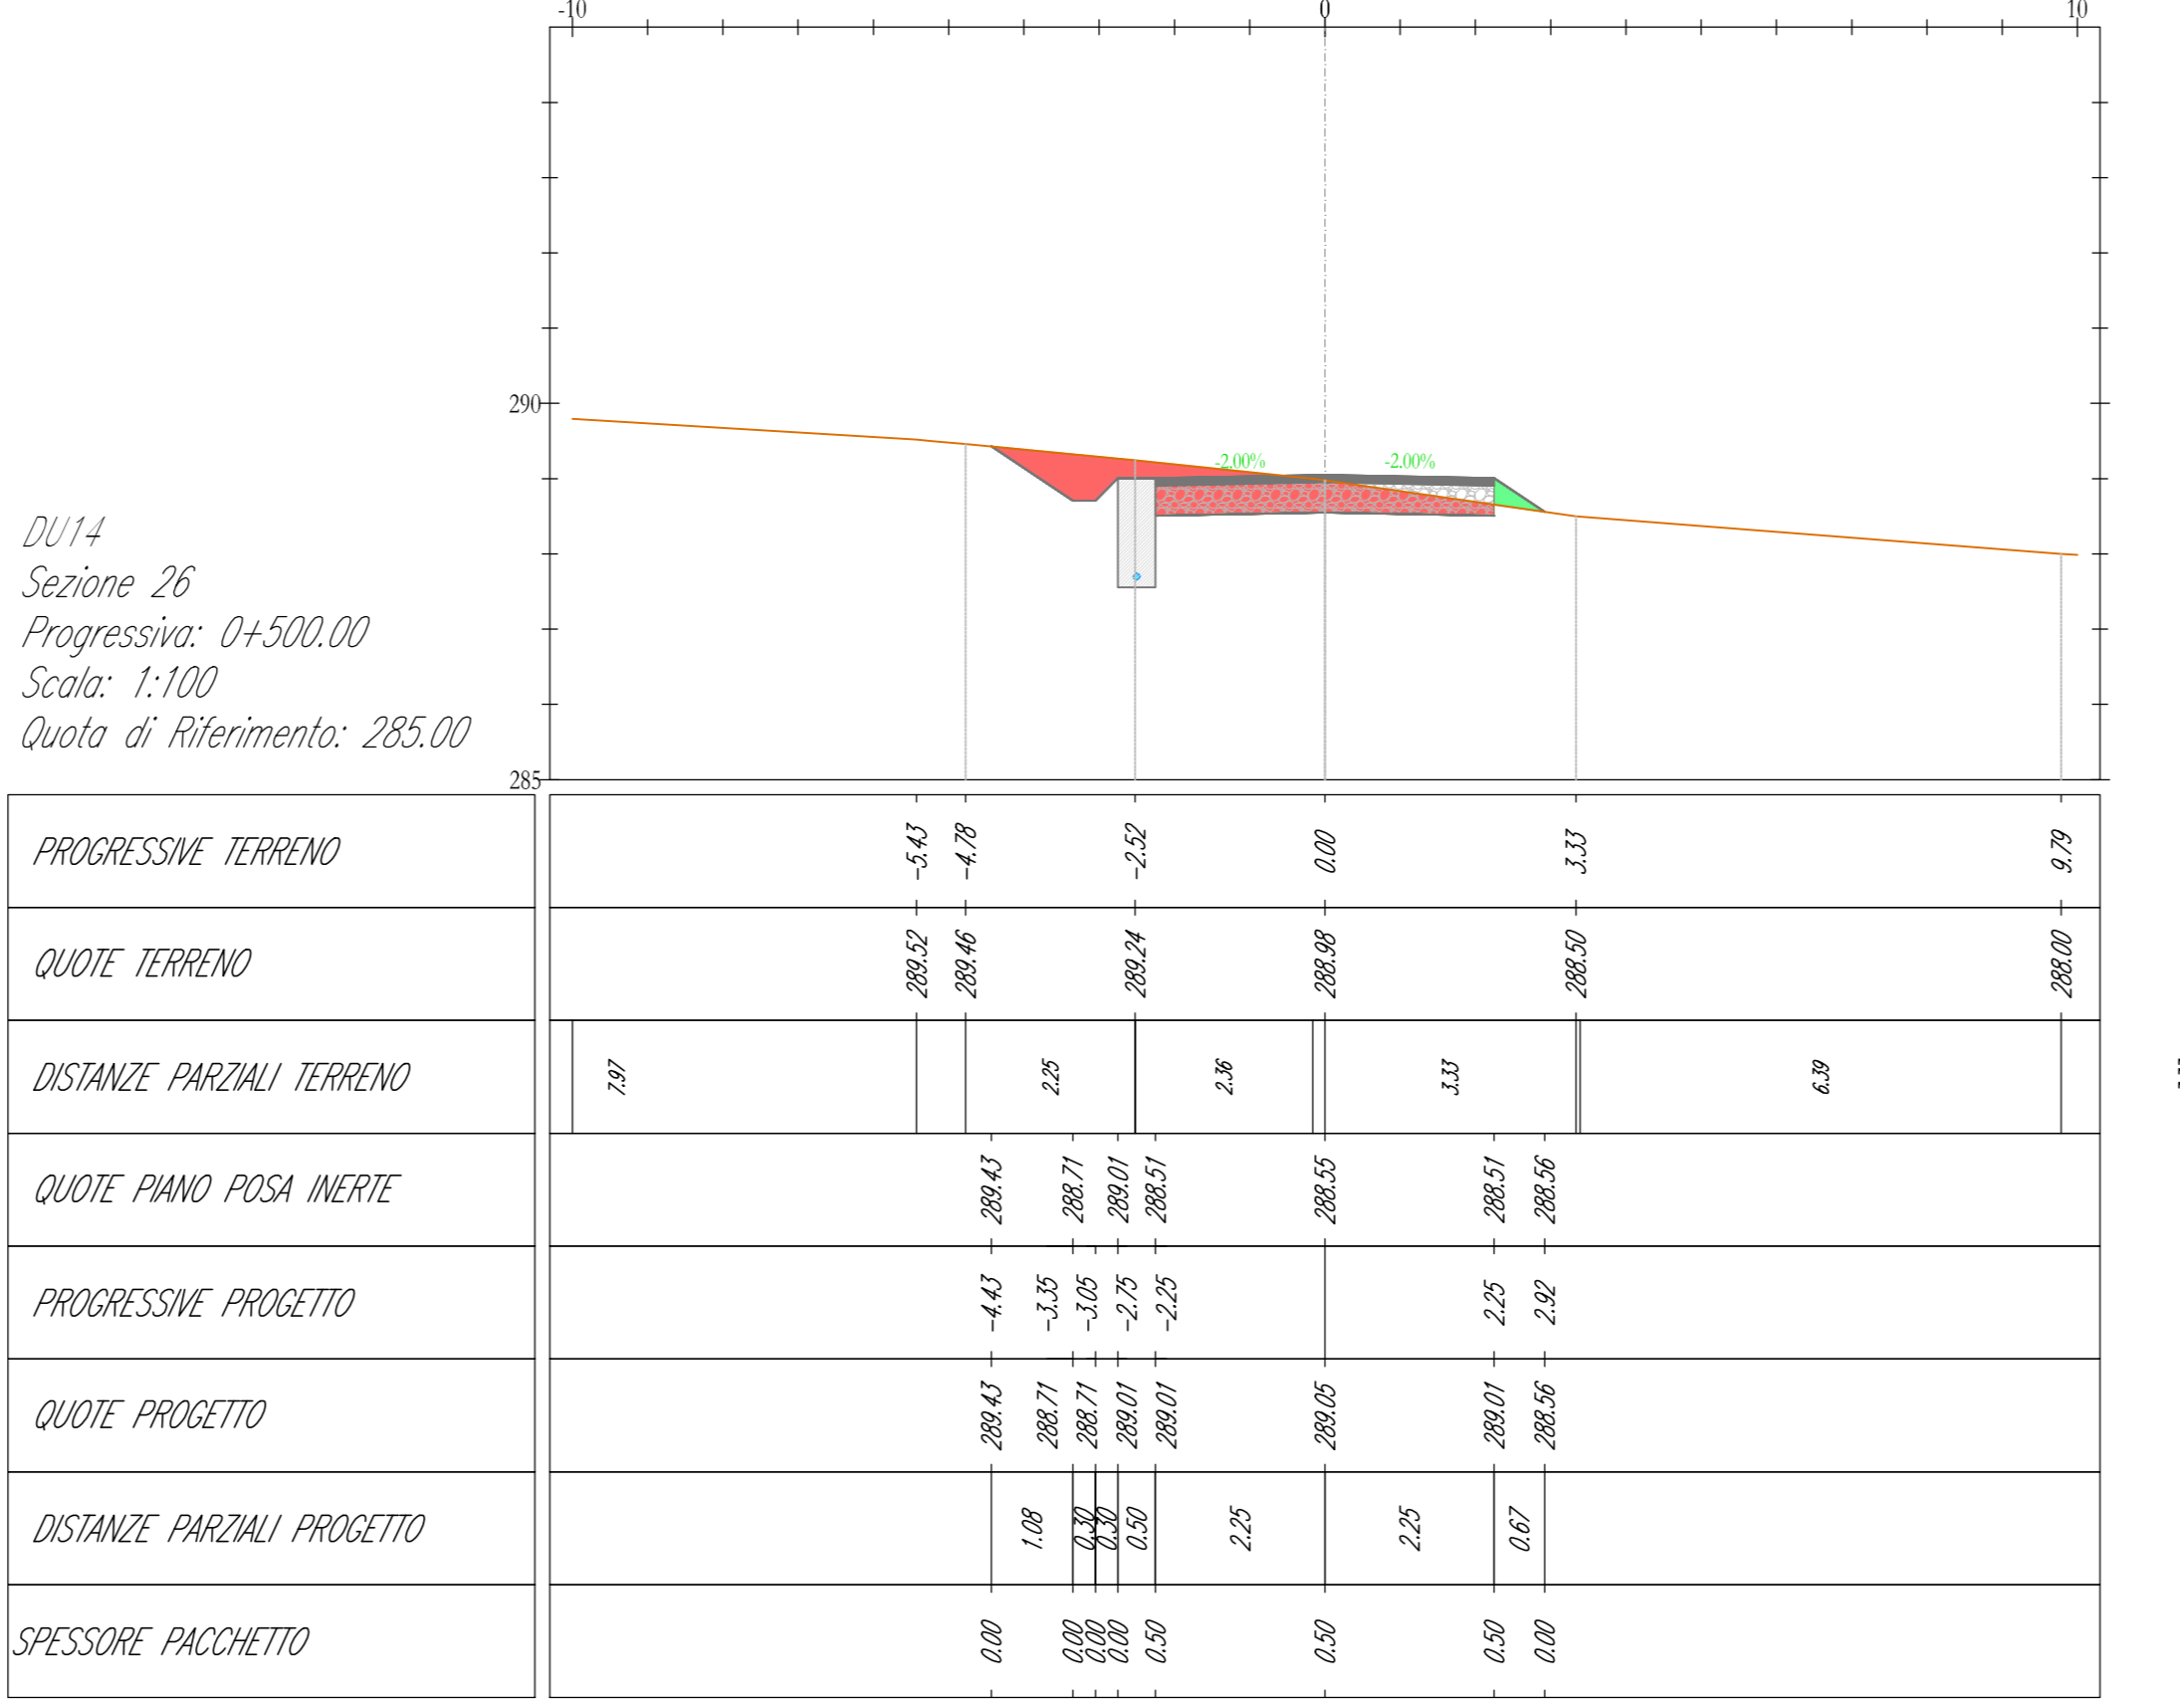
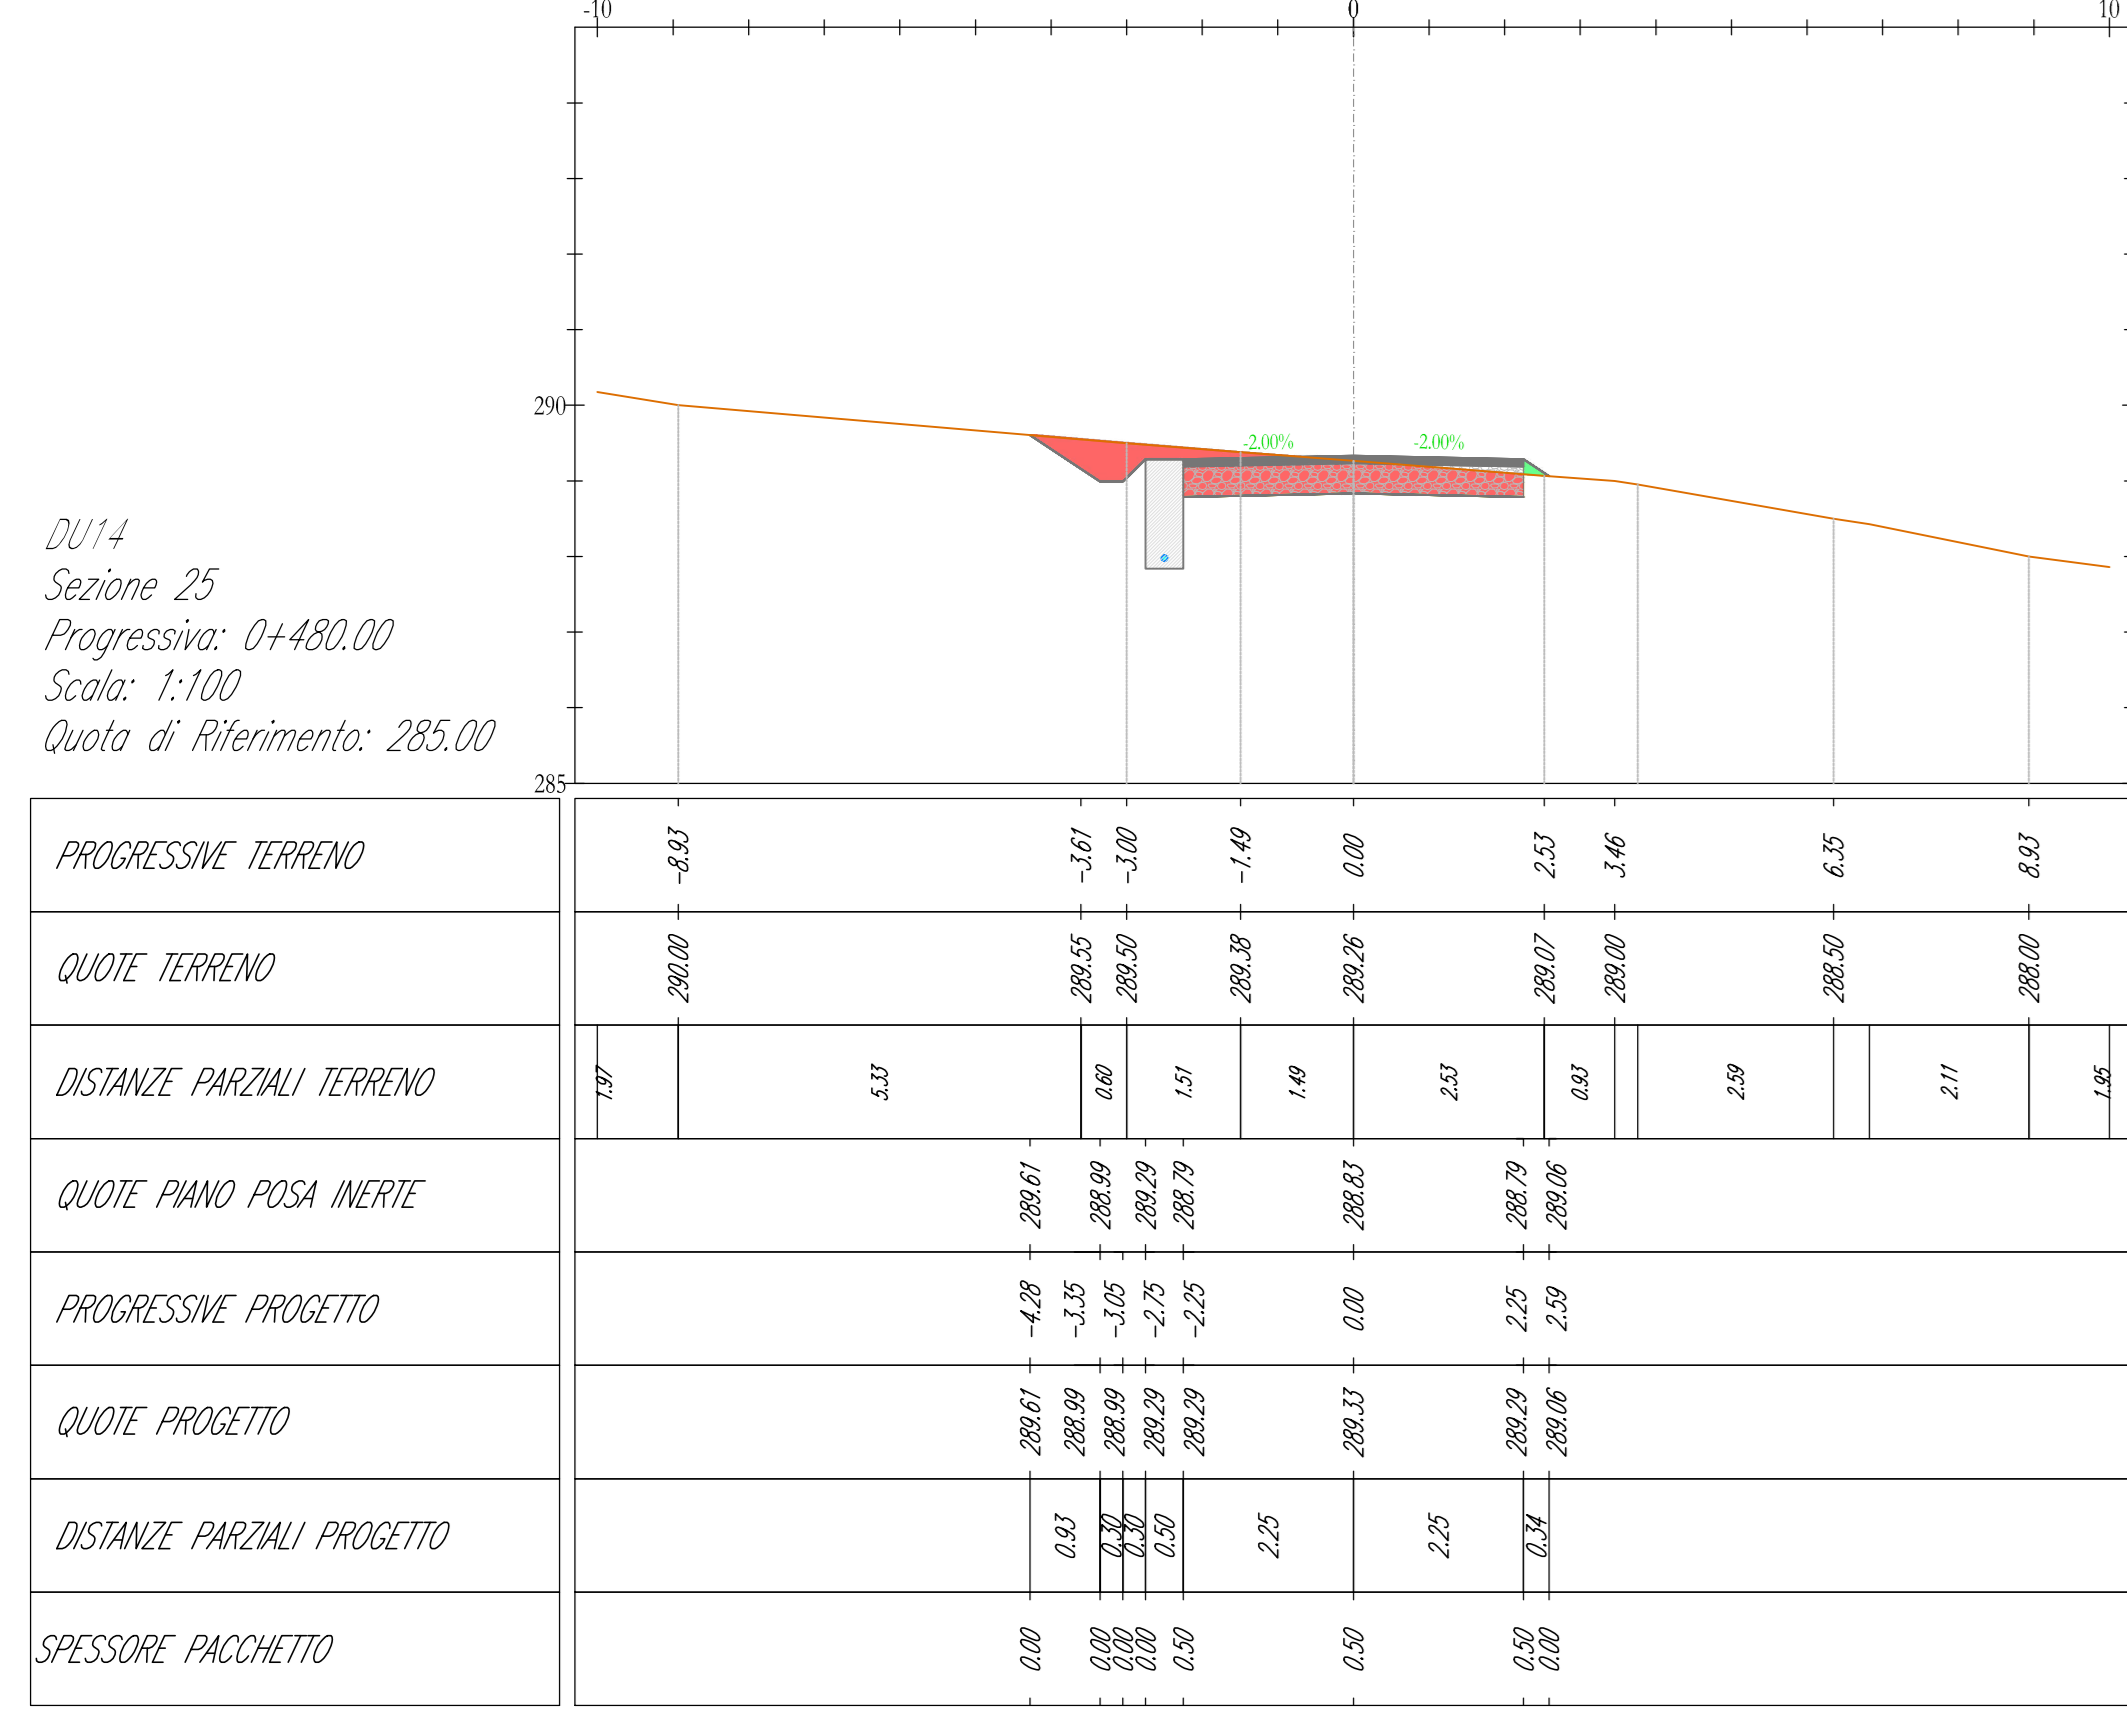


- LEGENDA**
-  Misto stabilizzato
 -  Inerte
 -  Stereo
 -  Riparto
 -  Terreno esistente
 -  Sezione Cavidotto



AREN Green S.r.l.
Società a partecipazione paritetica costituita da AREN Energia Power S.p.A. e AREN Energia S.p.A.
Sede legale e amministrativa: Via dell'Angelo n. 308 | 47022 Cesena (FC) | PR. +39 0547 415245
Iscritta nel Registro delle Imprese della Romagna - P.IVA 04092170401

COMUNI DI CONTESSA ENTELLINA (PA), SANTA MARGHERITA DI BELICE (AG), SAMBUCA DI SICILIA (AG) E MENFI (AG)
LOCALITA' "CONTRADA DUCHESSA"

PROGETTO PER LA REALIZZAZIONE DI IMPIANTO EOLICO "DUCHESSA"

AREN Energia Power Spa
Società per Azioni con Unico Socio
Via dell'Angelo, 308 - 47022 Cesena (FC)
PR. +39 0547 415245 - Fax +39 0547 415274
P.IVA 04092170401

Ing. Simone Uboldi
Culiva dell'Ingegneria di Federico
Mati 2006

SEZIONI TRASVERSALI - DUI4

SEZIONE	DATA	REDAZIONE	VERIFICATO	APPROVATO
1	09/09/2024	S. Uboldi	S. Uboldi	S. Uboldi
2				
3				
4				

PROGETTO DEFINITIVO

1:100

AREN

LA RIPRODUZIONE E L'UTILIZZO, ANCHE PARZIALE, DI QUESTA TAVOLA E' VIETATA A TERMINI DI LEGGE