



PARTICOLARE DERIVAZIONE TERRA

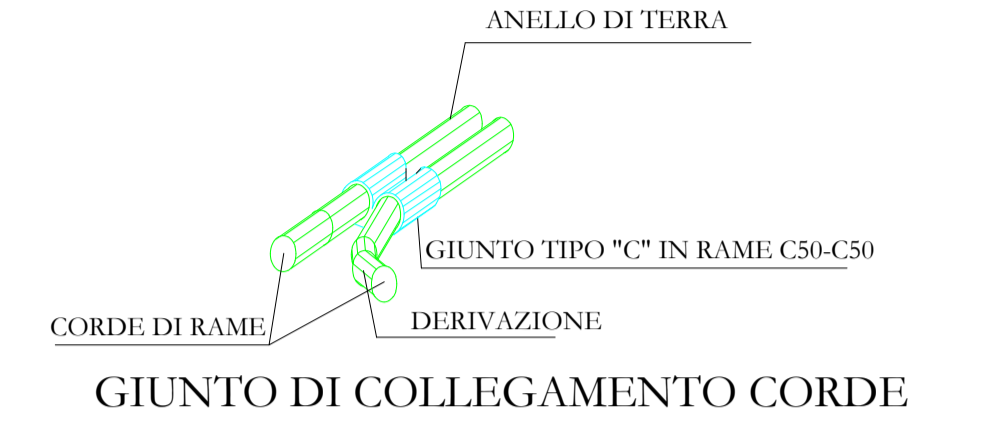

PARTICOLARE DISPENSORE DI TERRA

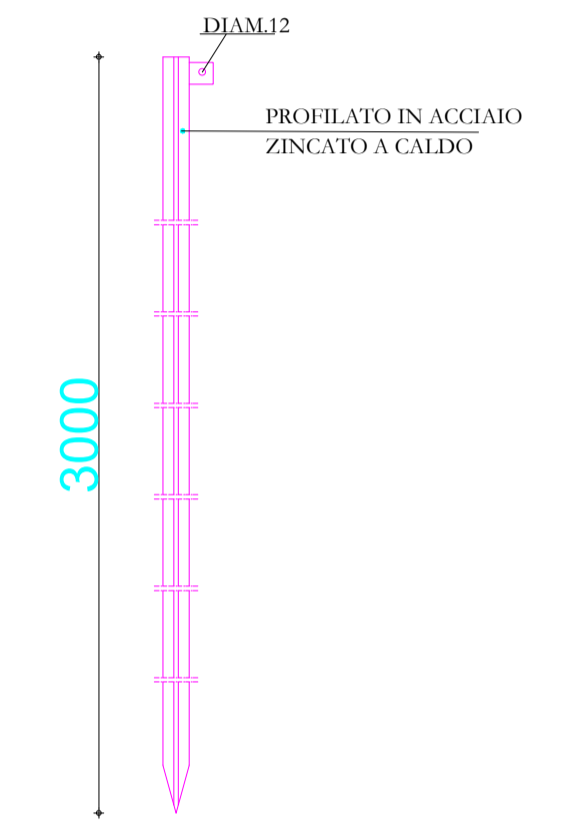

Nota: Dove non espressamente specificato, le misure sono in millimetri.

**AREN Green S.r.l.**  
 Società soggetta alla direzione e coordinamento di AREN Electric Power S.p.A.  
 Sede legale e amministrativa: Via dell'Arrigioni n. 308 | 47522 Cesena (FC) | Ph. +39 0547 415245  
 Iscritta nel Registro delle Imprese della Romagna - Forlì-Cesena e Rimini | REA 326988 | C.F./P.Iva 04032170401

COMUNI DI CONTESSA ENTELLINA (PA), SANTA MARGHERITA DI BELICE (AG), SAMBUCA DI SICILIA (AG) E MENFI (AG)  
 LOCALITÀ "CONTRADA DUCHESSA"

PROGETTO PER LA REALIZZAZIONE DI  
**IMPIANTO EOLICO**  
**"DUCHESSA"**

REDAZIONE/PROGETTISTA: <b>Aren Electric Power Spa</b> Società per Azioni con Unico Socio Via dell'Arrigioni 308 - 47522 Cesena (FC) Ph. +39 0547 415245 - Fax +39 0547 415274 P.Iva 03803880404 Registro delle Imprese di Forlì-Cesena R.E.A. 317048		TIMBRE E FIRMA PROGETTISTA:  Ing. Samuele Ubbi Online degli Ingegneri di Forlì-Cesena Matr. 2866
--	---	--

TITOLO ELABORATO:  
 Stazione utente - Rete di terra

CODICE ELABORATO: <b>DUCDE S.S.E T 0.02 0.0 0.0</b>	FORMATO: A1	SCALA: 1:50	FASE: <b>PROGETTO DEFINITIVO</b>
--	----------------	----------------	-------------------------------------

REV.	DESCRIZIONE	DATA	REDATTO	VERIFICATO	APPROVATO
00	Prima emissione	05/04/2024	S.Righini	A.Lazar	S.Ubbi
01					
02					
03					
04					