

PROVINCIA DI PALERMO

Comune di Contessa Entellina Foglio 9

Comune di Contessa Entellina Foglio 15

AREA DI
CANTIERE

AREN Green S.r.l.

Sede legale e amministrativa: Via dell'Argemone n. 308 | 47522 Cesena (FC) | Ph. +39 0547 415245
Codice Fiscale: P. IVA e numero di iscrizione al Registro delle Imprese di F.C. 04032170401

COMUNI DI CONTESSA ENTELLINA (PA), SANTA MARGHERITA DI
BELICE (AG), SAMBUCA DI SICILIA (AG) E MENFI (AG)
LOCALITÀ "CONTRADA DUCHESSA"

PROGETTO PER LA REALIZZAZIONE DI IMPIANTO EOLICO "DUCHESSA"

REDAZIONE PROGETTO:
Aren Electric Power Spa
Società per Azioni con Unico Socio
Via dell'Argemone 308 - 47522 Cesena (FC)
Ph. +39 0547 415245 - Fax +39 0547 415274
P. IVA 04032170401
Registro delle Imprese di Forlì-Cesena R.E.A. 317048



TORREAUTORE PROGETTO:
Ing. Simone Di Stefano degli
Ingegneri di Forlì-Cesena - n. 266

TITOLO EDIFICIO:
PIANO PARTICELLARE DI ESPROPRIO - GRAFICO 2

CODICE EDIFICIO:
DUCXGENT009|0.2|0.0


FORENTO:
843x1450

SCALA:
1:2000

FINE:
PROGETTO DEFINITIVO

DESCRIZIONE	DATA	REDAZIONE	VERIFICATO	APPROVATO
PRODOTTORE	REDAZIONE	C. NOME	L. NOME	SC. NOME
[DUCXGENT009_00_Esproprio-Grafico2.dwg]				

LA DIFFUSIONE E RIPRODUZIONE, ANCHE PARZIALE, DI QUESTA TAVOLA È VIETATA A TERMINI DI LEGGE

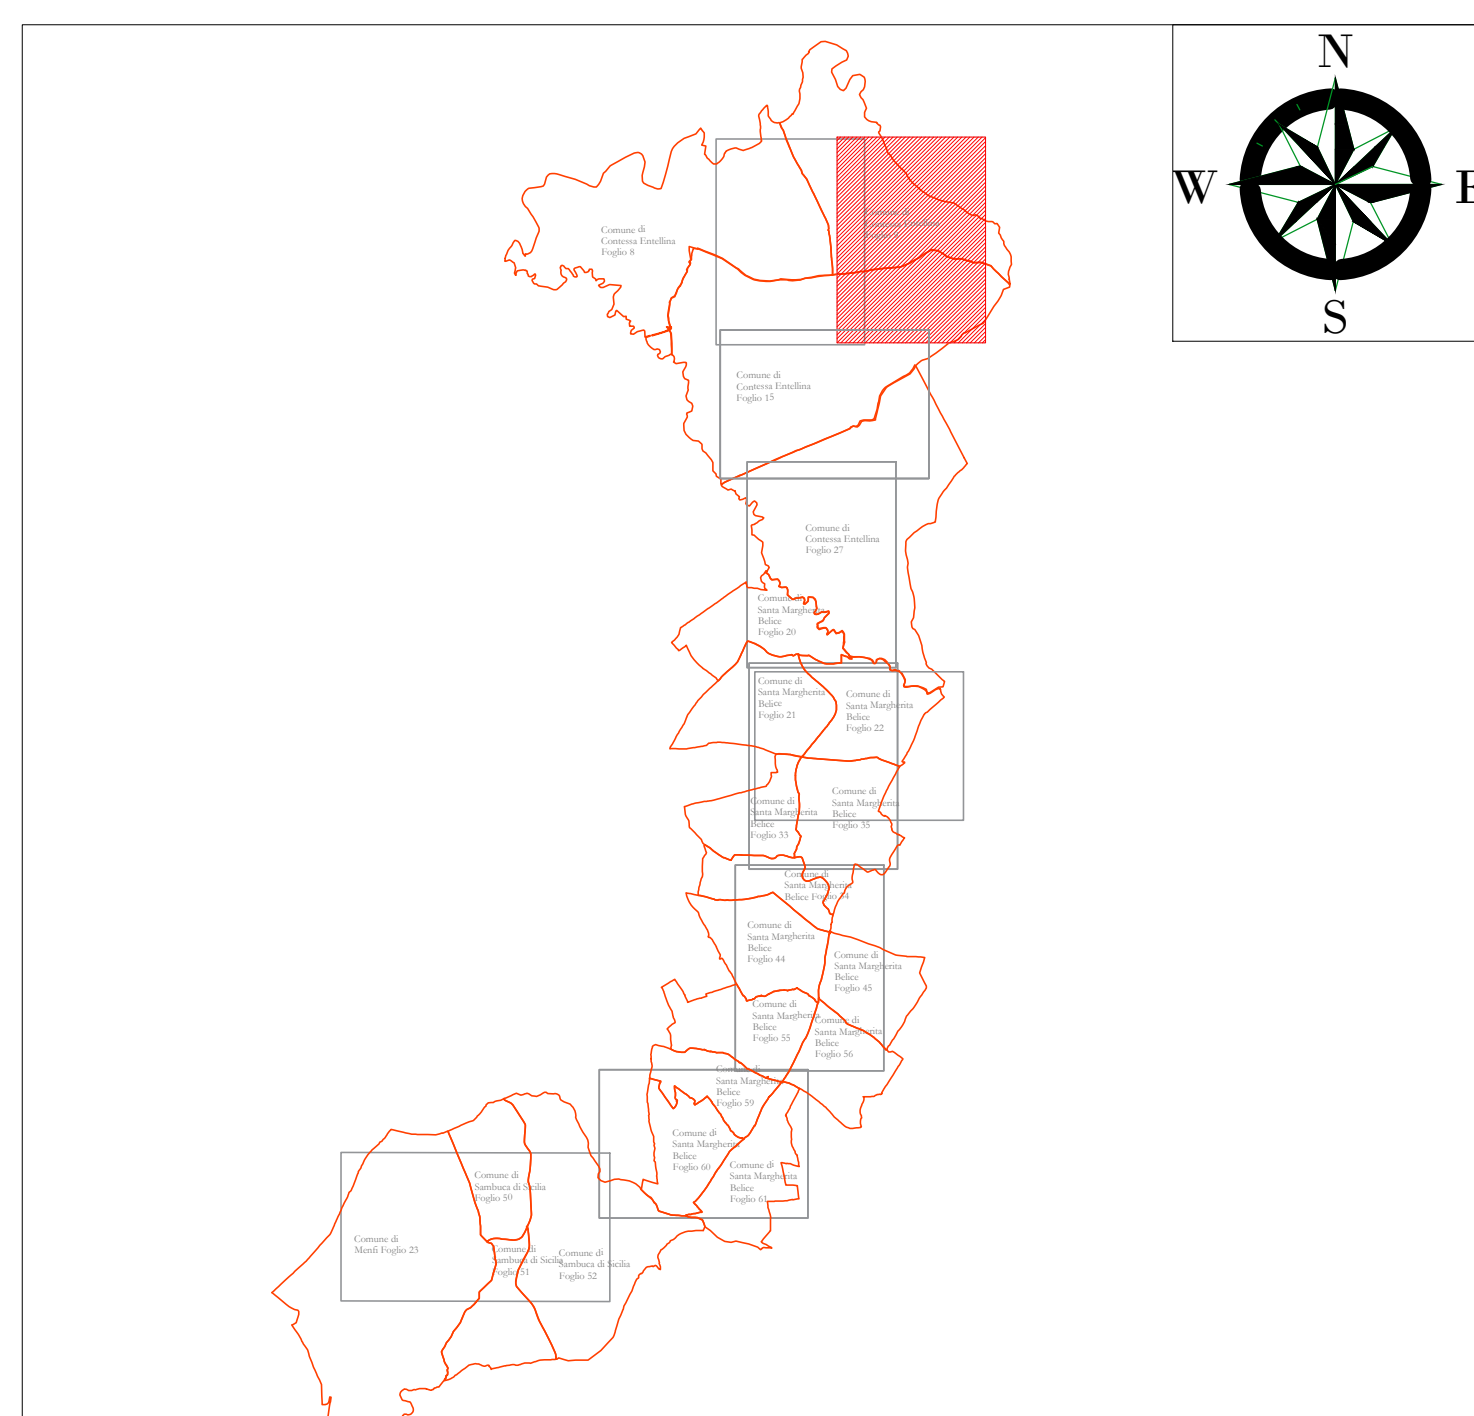

Legenda	
[Red hatched box]	Area di occupazione permanente Esproprio
[Pink hatched box]	Area di occupazione permanente soggetta a Servizi
[Green hatched box]	Area di occupazione temporanea
[Blue hatched box]	Area di sorvolo
[Purple line]	Tracciato di Cavdotto
[Grey hatched box]	Strade da Catasto
[Light blue hatched box]	Demanio idrico
[Red line]	Confini catastali
[Yellow hatched box]	Futura Stazione Tema