


PROVINCIA DI PALERMO


Comune di Contessa Entellina Foglio 15

Comune di Contessa Entellina Foglio 27

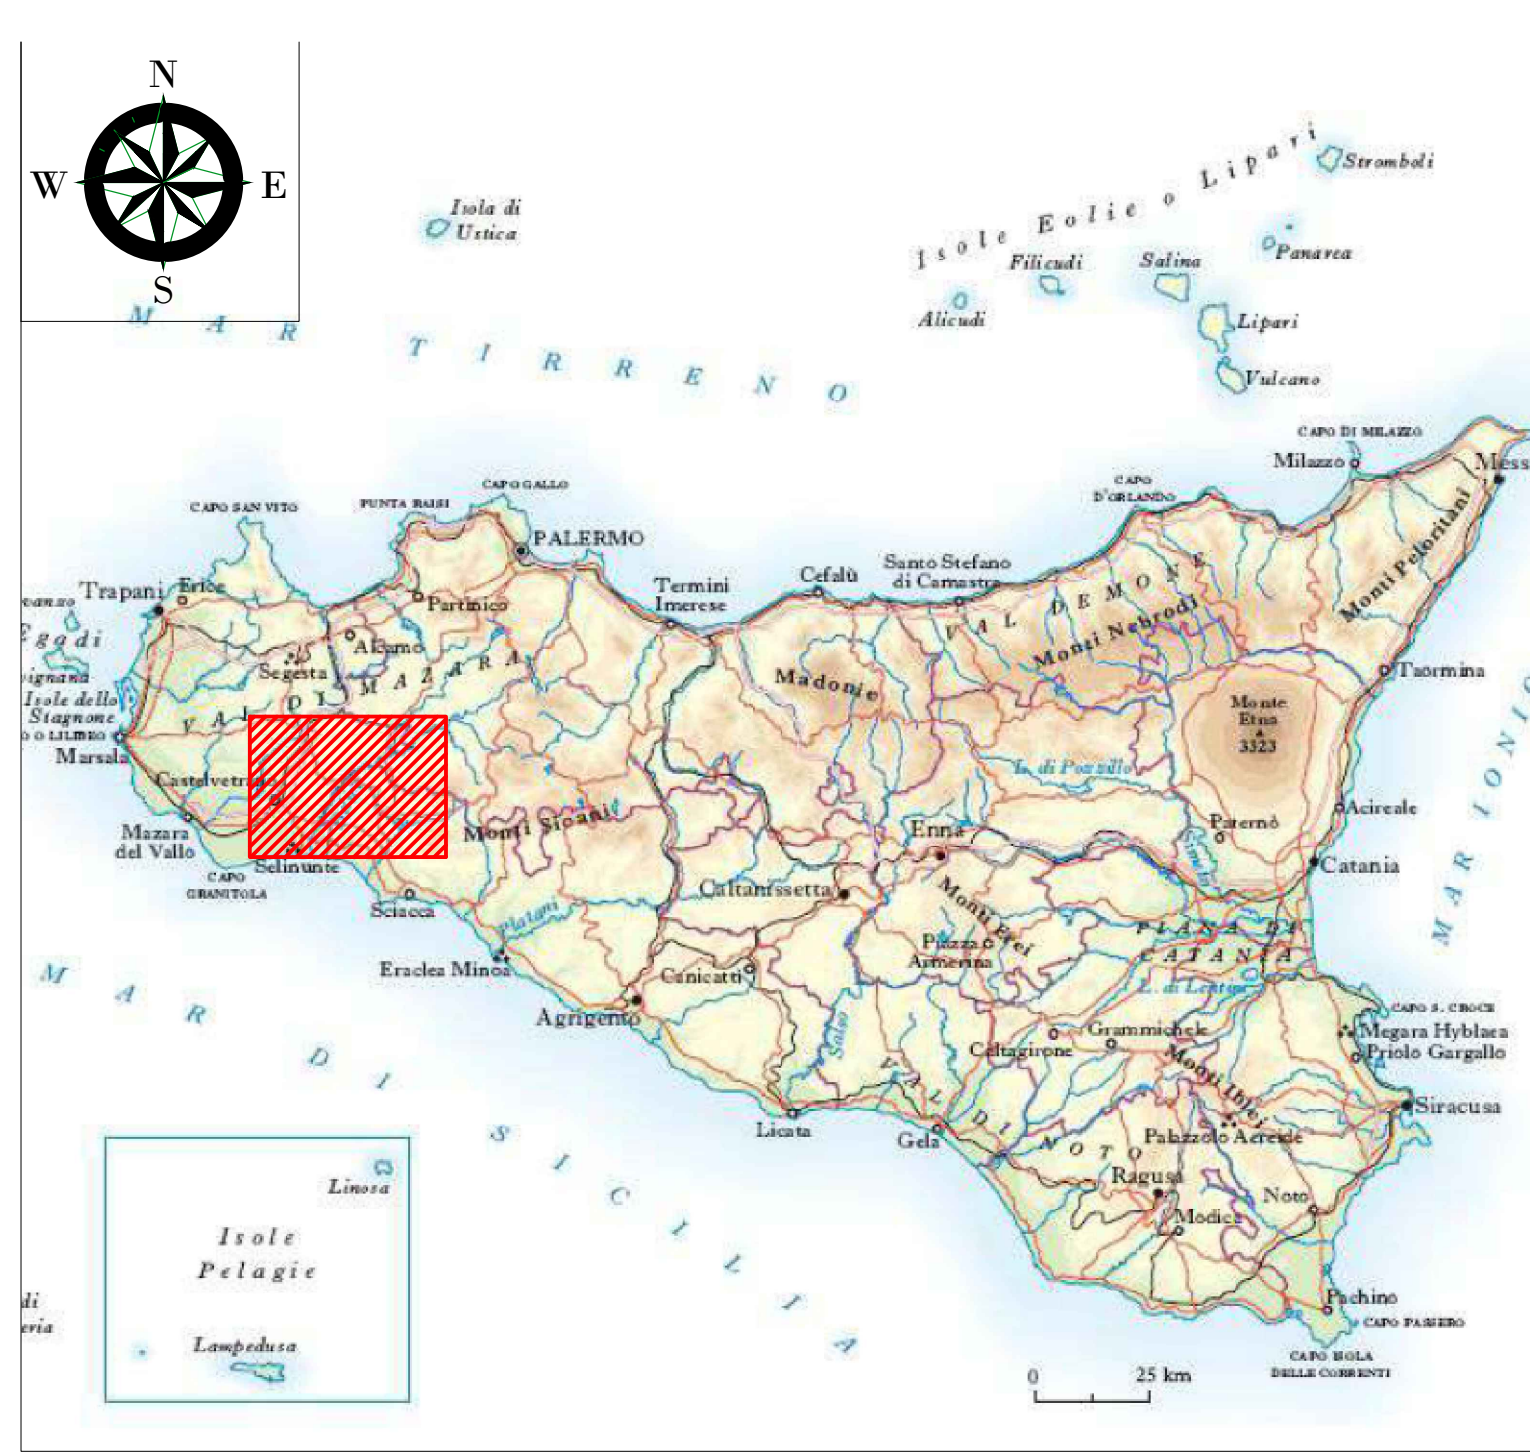

Legenda

| | | | |
|--|---|--|-----------------------|
| | Area di occupazione permanente Esproprio | | Strade da Catasto |
| | Area di occupazione permanente soggetta a Servitù | | Demanio idrico |
| | Area di occupazione temporanea | | Confini catastali |
| | Area di sorvolo | | Futura Stazione Terna |
| | Tracciato di Cavidotto | | |

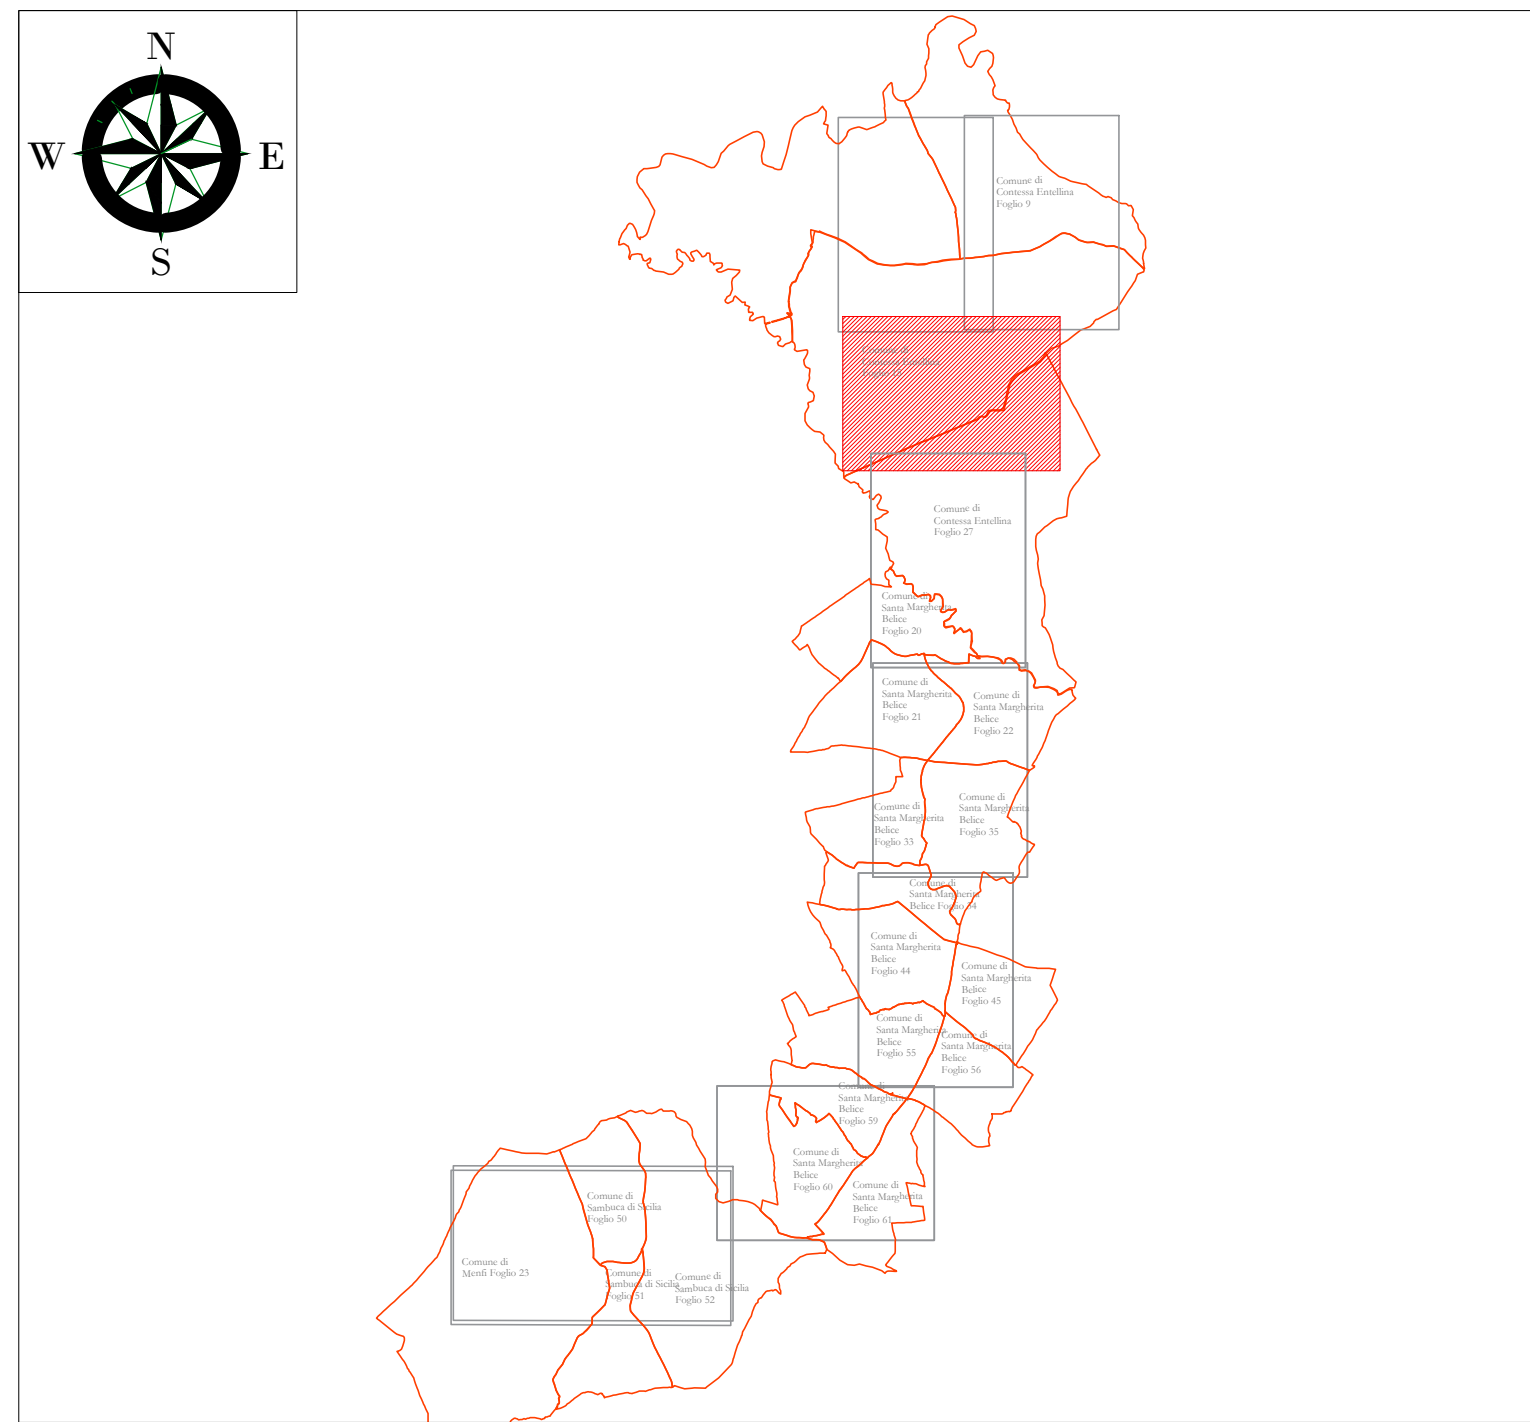

AREN Green S.r.l.
 Sede legale e amministrativa: Via dell'Argento n. 308 | 47522 Contessa (FC) | P.I. +39 0547 415245
 Codice Fiscale, P. IVA e numero di iscrizione al Registro delle Imprese di FC: 04032170401

COMUNI DI CONTESSA ENTELLINA (PA), SANTA MARGHERITA DI BELICE (AG), SAMBUCA DI SICILIA (AG) E MENFI (AG)
 LOCALITÀ "CONTRADA DUCHESSA"

PROGETTO PER LA REALIZZAZIONE DI
IMPIANTO EOLICO
"DUCHESSA"

| | |
|---|---|
| REDAZIONE PROGETTO: Area Eolica: Power Eye Società per Azioni con Unico Socio Via dell'Argento, 308 - 47522 Contessa (FC) P.I. +39 0547 415245 - Fax +39 0547 415274 P.IVA 04032170401 Registro delle Imprese di Forlì-Cesena R.E.A. 317048 | TIPOLOGIA DEL PROGETTO: Ing. Samuele Elia Orefice degli Ingegneri di Forlì-Cesena - n. 2666  |
|---|---|

TITOLO DEL PROGETTO:
PIANO PARTICELLARE DI ESPROPRIO - GRAFICO 3

COEFFICIENTE DI ESPROPRIO: **0,31** | 0,01 | **1,377833** | **1:2.000** | **PROGETTO DEFINITIVO**

| REV. | DESCRIZIONE | DATA | REDAZIONE | VERIFICATO | APPROVATO |
|------|---------------|------|--------------|------------|-----------|
| 01 | Primo esabito | | C. Andreatti | L. Manti | S. Chi |
| 02 | | | | | |
| 03 | | | | | |
| 04 | | | | | |

TITOLO: DUCDG_CENTROVINO_3C_Esproprio_Grafico3
 LA ESPROPRIO E L'ESPROPRIO, ANCHE PARZIALE, DI QUESTA TAVOLA E' VIETATA A TERMINI DI LEGGE