

Comune di
Santa Margherita
Belice
Foglio 21

Comune di
Santa Margherita
Belice
Foglio 22

PROVINCIA
DI AGRIGENTO

Comune di
Santa Margherita
Belice
Foglio 33

Comune di
Santa Margherita
Belice
Foglio 35

Comune di
Santa Margherita
Belice
Foglio 34

AREN Green S.r.l.

Sede legale e amministrativa: Via dell'Arigione n. 308 | 47522 Cesena (FC) | Ph. +39 0547 415245
Codice Fiscale, P. IVA e numero di iscrizione al Registro delle Imprese di FC: 04032170401

COMUNI DI CONTESSA ENTELLINA (PA), SANTA MARGHERITA DI
BELICE (AG), SAMBUCA DI SICILIA (AG) E MENFI (AG)
LOCALITÀ "CONTRADA DUCHESSA"

PROGETTO PER LA REALIZZAZIONE DI
IMPIANTO EOLICO
"DUCHESSA"

REDAZIONE PROGETTO:
Aren Electric Power Spa
Società per Azioni con Unico Socio
Via dell'Arigione 308 - 47522 Cesena (FC)
Ph. +39 0547 415245 - Fax +39 0547 415274
P. IVA 0300360401
Registro delle Imprese di Forlì-Cesena R.E.A. 317048



TORRILUTTI PROGETTI:
Ing. Simona Elena Odello degli
Ingegneri di Forlì-Cesena - n. 266


TITOLO EDIFICIO:
PIANO PARTICELLARE DI ESPROPRIO - GRAFICO 5

CODICE EDIFICIO:
DUCXAGENT009|0.5|0.0

PROGETTO DEFINITIVO

| DESCRIZIONE | DATA | REDAZIONE | VERIFICATO | APPROVATO |
|-------------|-----------|------------|------------|-------------|
| PRODOTTORE | IN CARICO | C. TECNICO | L. TECNICO | SC. TECNICO |
| | | | | |

[DUCXAGENT009_00_Esproprio-Grafico-5]
LA DIFFUSIONE E RIPRODUZIONE, ANCHE PARZIALE, DI QUESTA TAVOLA E' VIETATA A TERMINI DI LEGGE

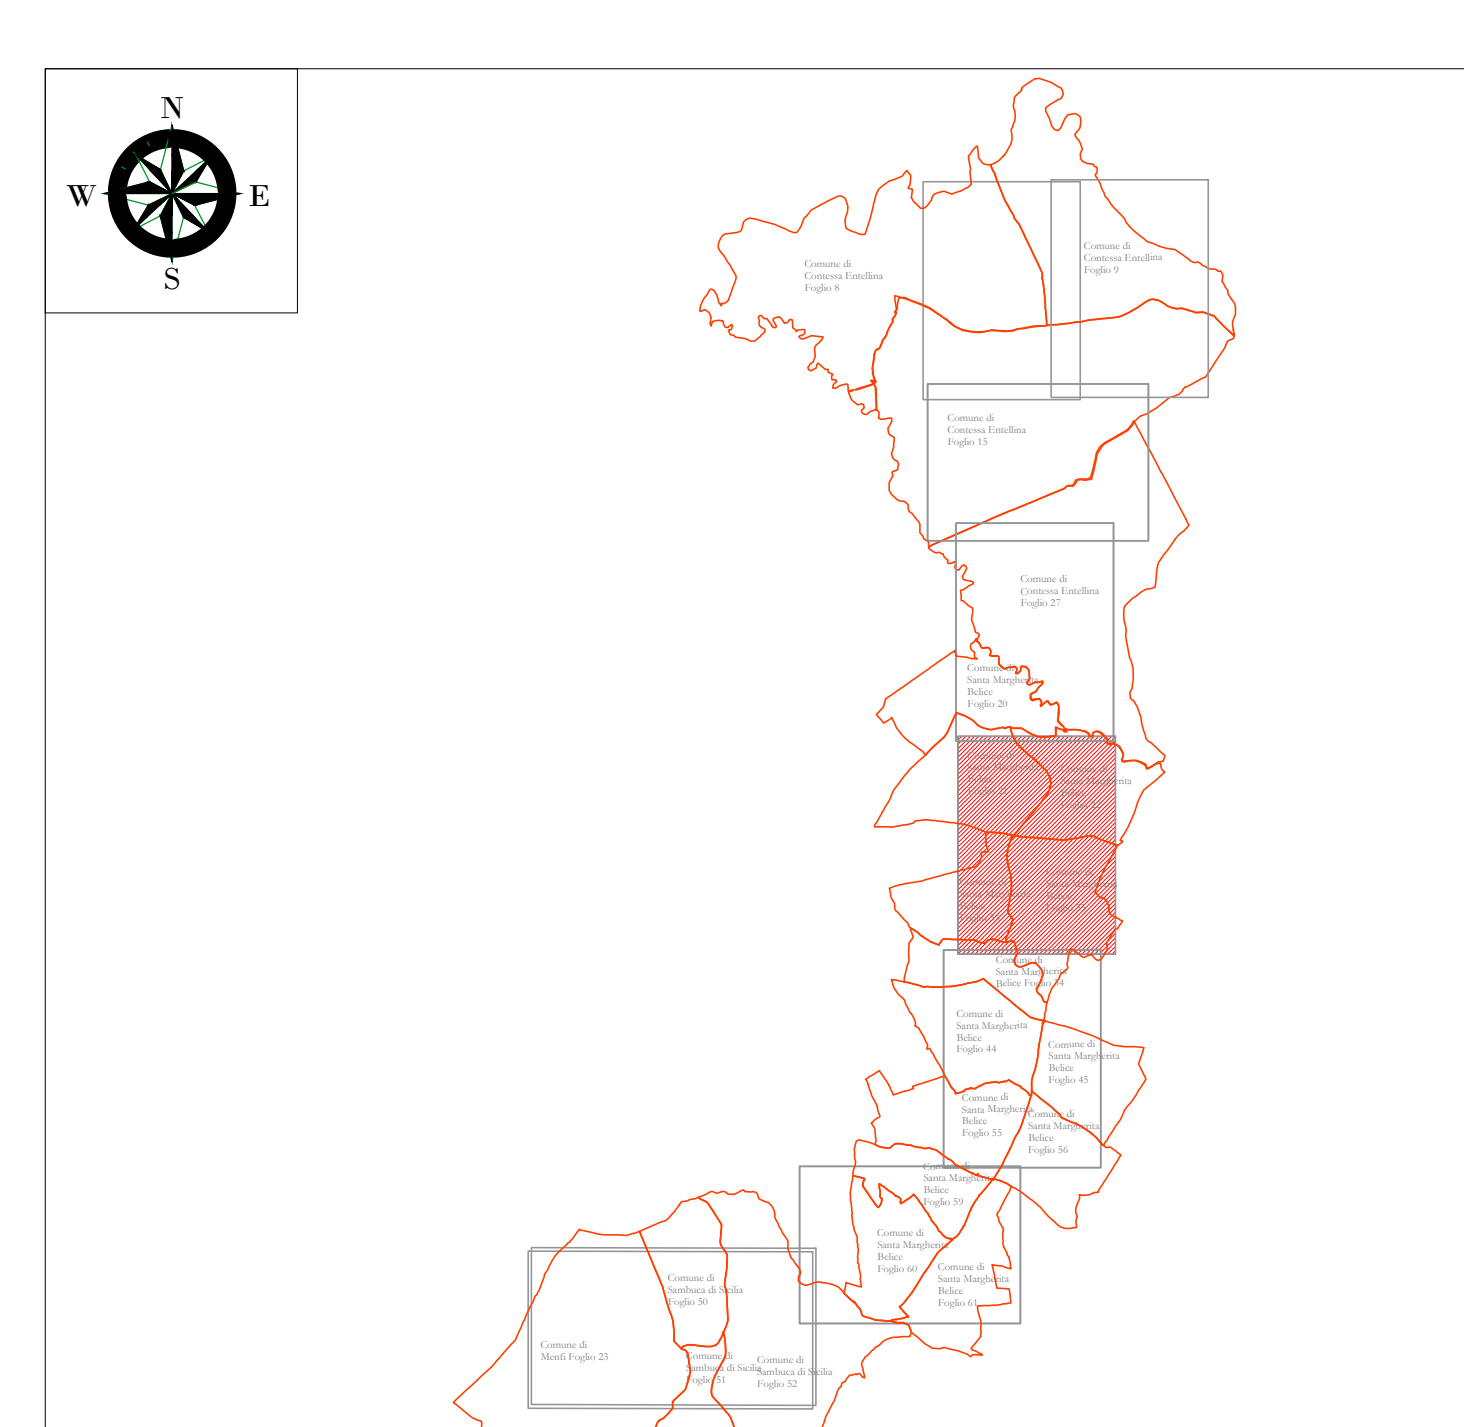

Legenda

| | |
|---|-----------------------|
| Area di occupazione permanente Esproprio | Strade da Catasto |
| Area di occupazione permanente soggetta a Servitù | Demanio idrico |
| Area di occupazione temporanea | Confini catastali |
| Area di sorvolo | Futura Stazione Terna |
| Trinceato di Cavidotto | |