

Comune di
Santa Margherita
Belice Foglio 34

PROVINCIA
DI AGRIGENTO

Comune di
Santa Margherita
Belice
Foglio 44

Comune di
Santa Margherita
Belice
Foglio 45

Comune di
Santa Margherita
Belice
Foglio 55

Comune di
Santa Margherita
Belice
Foglio 56

AREN Green S.r.l.

Sede legale e amministrativa: Via dell'Arigione n. 308 | 47522 Cesena (FC) | Ph. +39 0547 415245
Codice Fiscale, P. IVA e numero di iscrizione al Registro delle Imprese di FC: 04032170461

COMUNI DI CONTESSA ENTELLINA (PA), SANTA MARGHERITA DI
BELICE (AG), SAMBUCA DI SICILIA (AG) E MENFI (AG)
LOCALITÀ "CONTRADA DUCHESSA"

PROGETTO PER LA REALIZZAZIONE DI
IMPIANTO EOLICO
"DUCHESSA"

REDAZIONE PROGETTO:
Aren Electric Power Spa
Società per Azioni con Unico Socio
Via dell'Arigione 308 - 47522 Cesena (FC)
Ph. +39 0547 415245 - Fax +39 0547 415274
P. IVA 0209380461
Registro delle Imprese di Forlì-Cesena R.E.A. 317048



VERBAUTURA PROGETTO:
Ing. Simona Elena Orlino degli
Ingegneri di Forlì-Cesena - n. 266

TITOLO TECNICO:
PIANO PARTICELLARE DI ESPROPRIO - GRAFICO 6

CODICE LAVORATA: DUCXGENT009 | 0.6 | 0.0

PROGETTO DEFINITIVO

DESCRIZIONE: PIANO PARTICELLARE


DATA: 04/09/2024

REDAZIONE: S. Orlino

VERIFICATO: S. Orlino

APPROVATO: S. Orlino

LA DIFFUSIONE E RIPRODUZIONE, ANCHE PARZIALE, DI QUESTA TAVOLA È VIETATA A TERMINI DI LEGGE

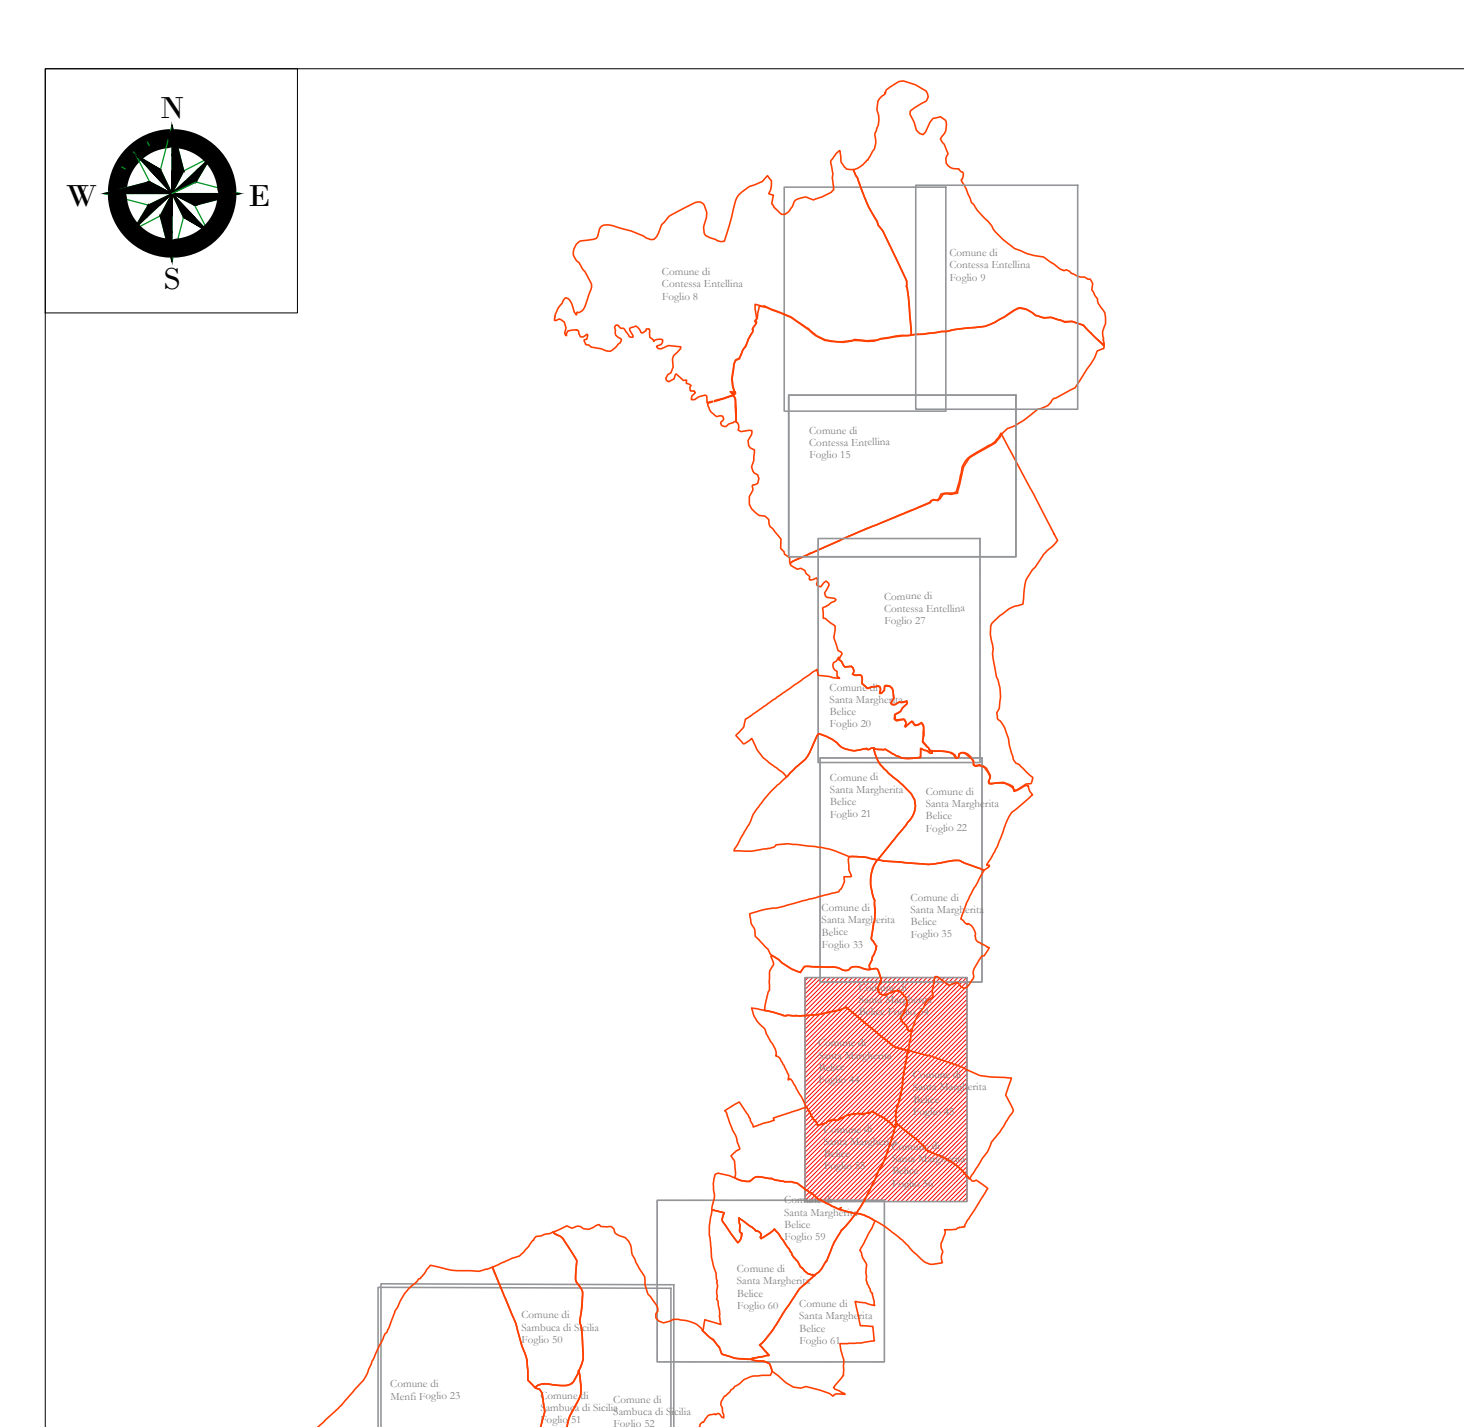

Legenda

Area di occupazione permanente Esproprio	Strade da Catasto
Area di occupazione permanente soggetta a Servitù	Demanio idrico
Area di occupazione temporanea	Confini catastali
Area di sorvolo	Futura Stazione Terna
Trinceato di Cavidotto	