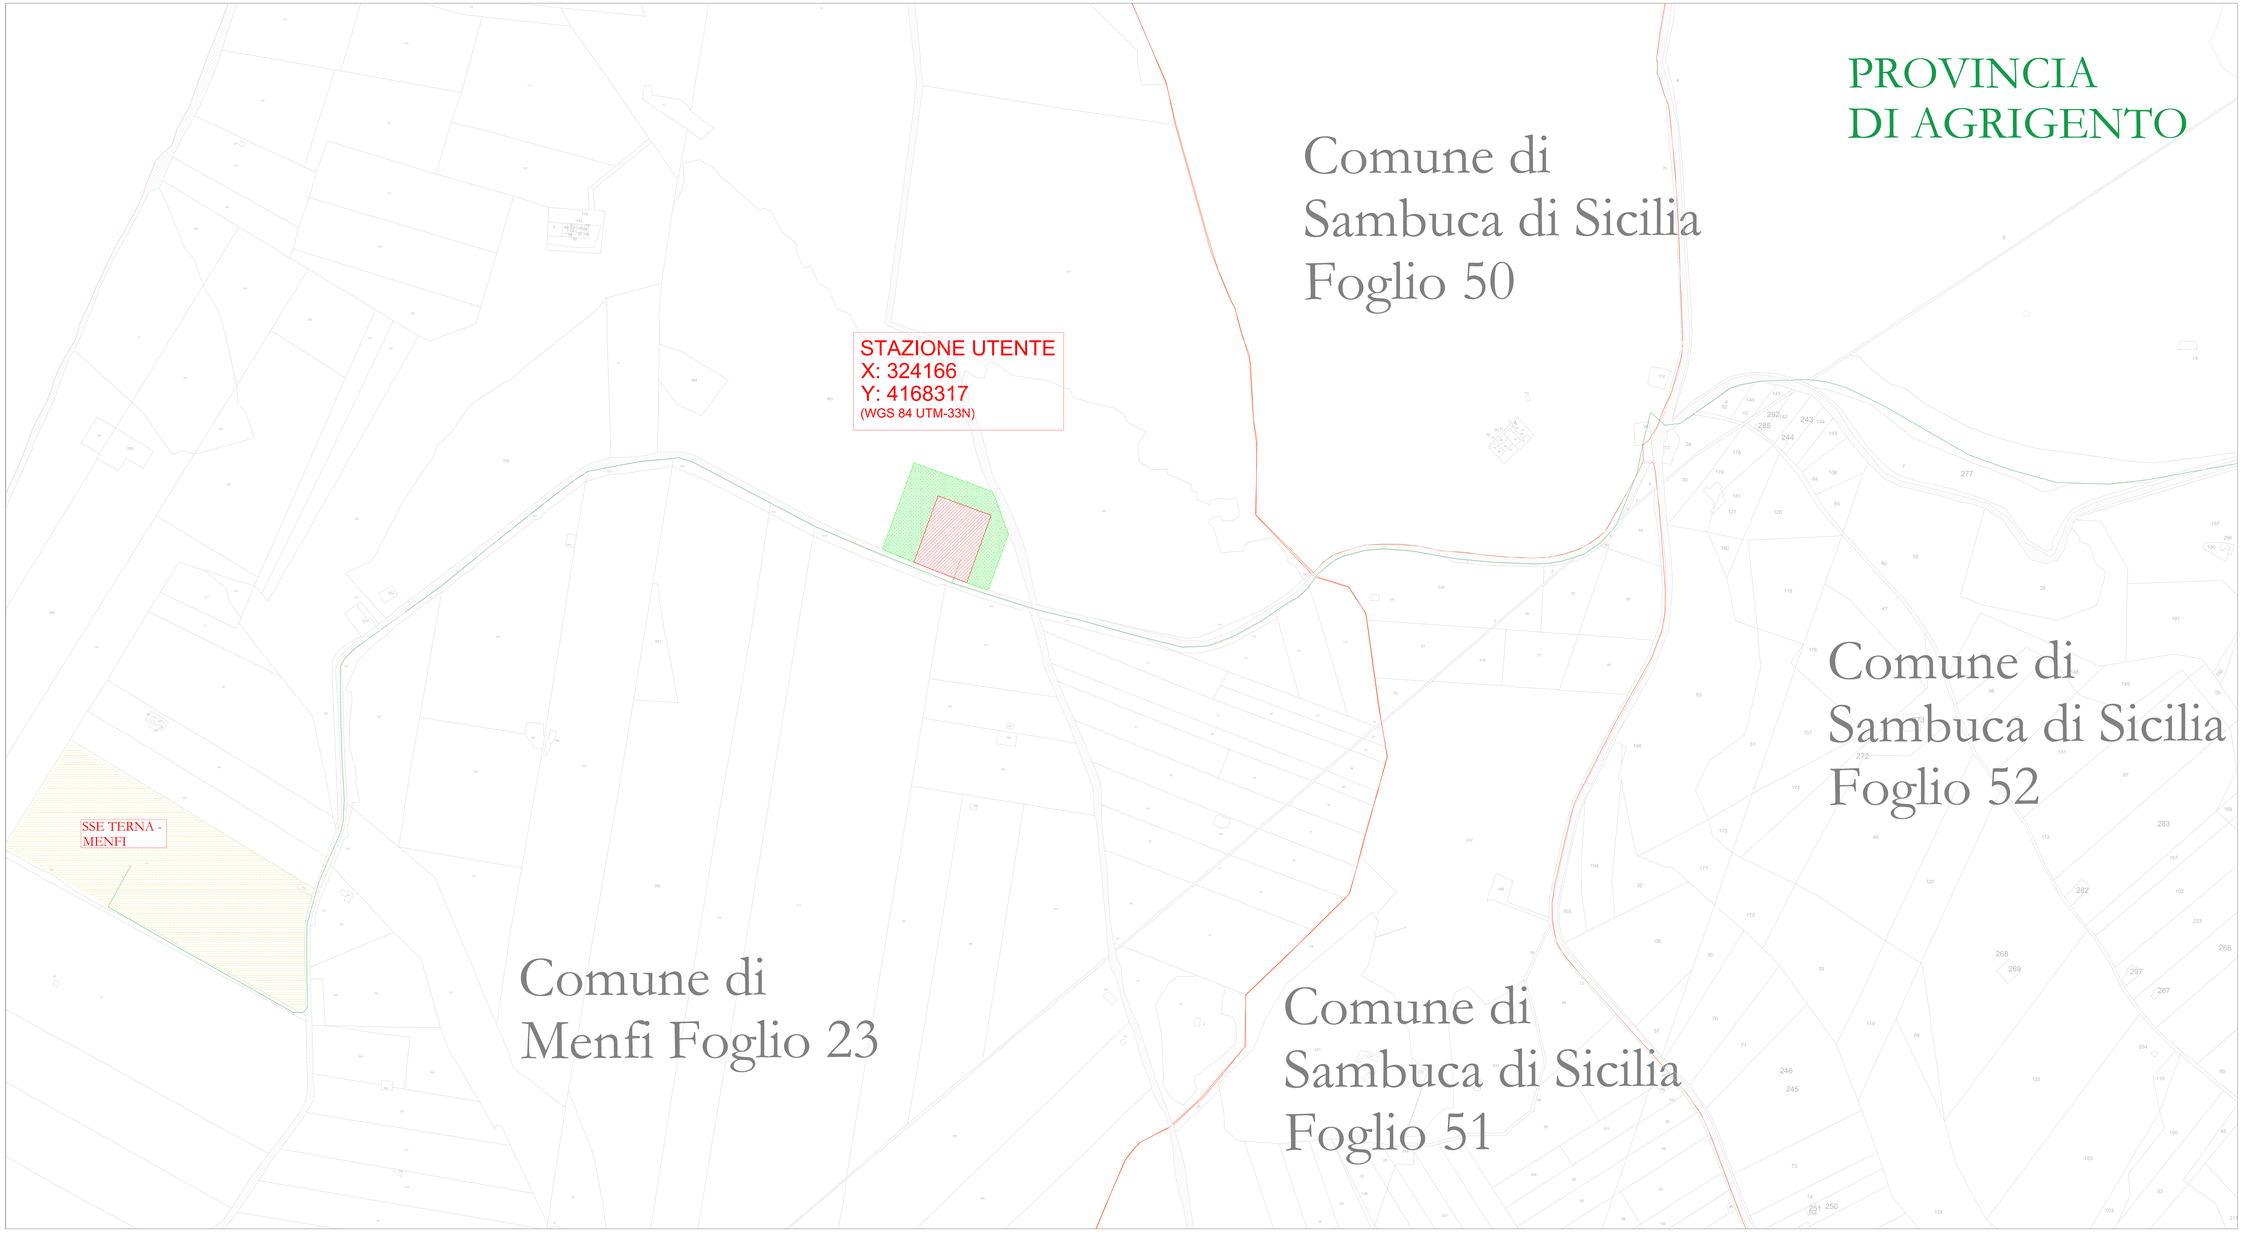

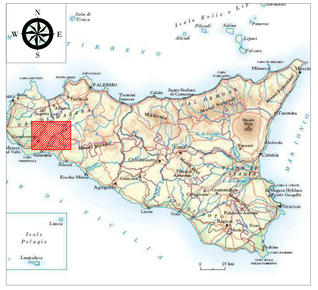

Legenda

- Area di occupazione permanente Esproprio
- Area di occupazione permanente soggetta a Servitù
- Area di occupazione temporanea
- Area di sorvolo
- Tracciato di Cavidotto
- Strade da Catasto
- Demanio idrico
- Confini catastali
- Futura Stazione Terna

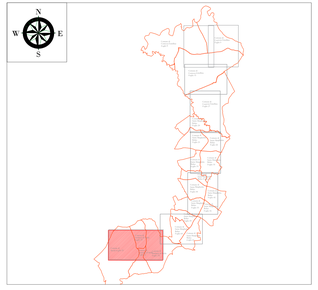

AREN Green S.r.l.

Sede legale e amministrativa: Via dell'Artigiani n. 308 | 47522 Cesena (FC) | Ph. +39 0547 415245
Codice Fiscale, P. IVA e numero di iscrizione al Registro delle Imprese di FC: 04032170401

COMUNI DI CONTESSA ENTELLINA (PA), SANTA MARGHERITA DI BELICE (AG), SAMBUCA DI SICILIA (AG) E MENFI (AG)
LOCALITÀ "CONTRADA DUCHESSA"

PROGETTO PER LA REALIZZAZIONE DI

IMPIANTO EOLICO

"DUCHESSA"

RESPONS. PROGETTISTA:
Aren Electric Power Spa
Società per Azioni con Unico Socio
Via dell'Artigiani 308 - 47522 Cesena (FC)
Tel. +39 0547 415245 - Fax +39 0547 415274
P.Iva 03650560404
Registro delle Imprese di Forlì-Cesena R.E.A. 317048

aren

TIMBRO E FIRMA PROGETTISTA:
Ing. Samuele Ulivi Ordine degli Ingegneri di Forlì-Cesena - Iscr. 2860

TITOLO ELABORATO:
PIANO PARTICELLARE DI ESPROPRIO - GRAFICO 8

CODICE ELABORATO	FORMATO	SCALA	FASE
DUCCOGGENT0 0 9 0 8 0 0	1377x833	1:2.000	PROGETTO DEFINITIVO

REV.	DESCRIZIONE	DATA	REDATTO	VERIFICATO	APPROVATO
00	Prima emissione	05/04/2024	C. Andreoli	L.Massini	S.Ulivi
01					
02					
03					
04					

DUCCOG_GENT0090_00_Esproprio Grafico.dwg

LA DIFFUSIONE E RIPRODUZIONE, ANCHE PARZIALE, DI QUESTA TAVOLA E' VIETATA A TERMINI DI LEGGE