



SS 106 JONICA

- fascia A
- fascia B

Ferrovia

- fascia A
- fascia B


Progetto stradale

- fascia di pertinenza

- residenziale
- uffici
- industriale
- impianti
- aree/edifici in costruzione

Progetto Taranto

- Tratto all'aperto
- Tratto in viadotto o ponte
- Opere di sostegno
- Rilevato
- Rotatorie
- Canali
- Opere future

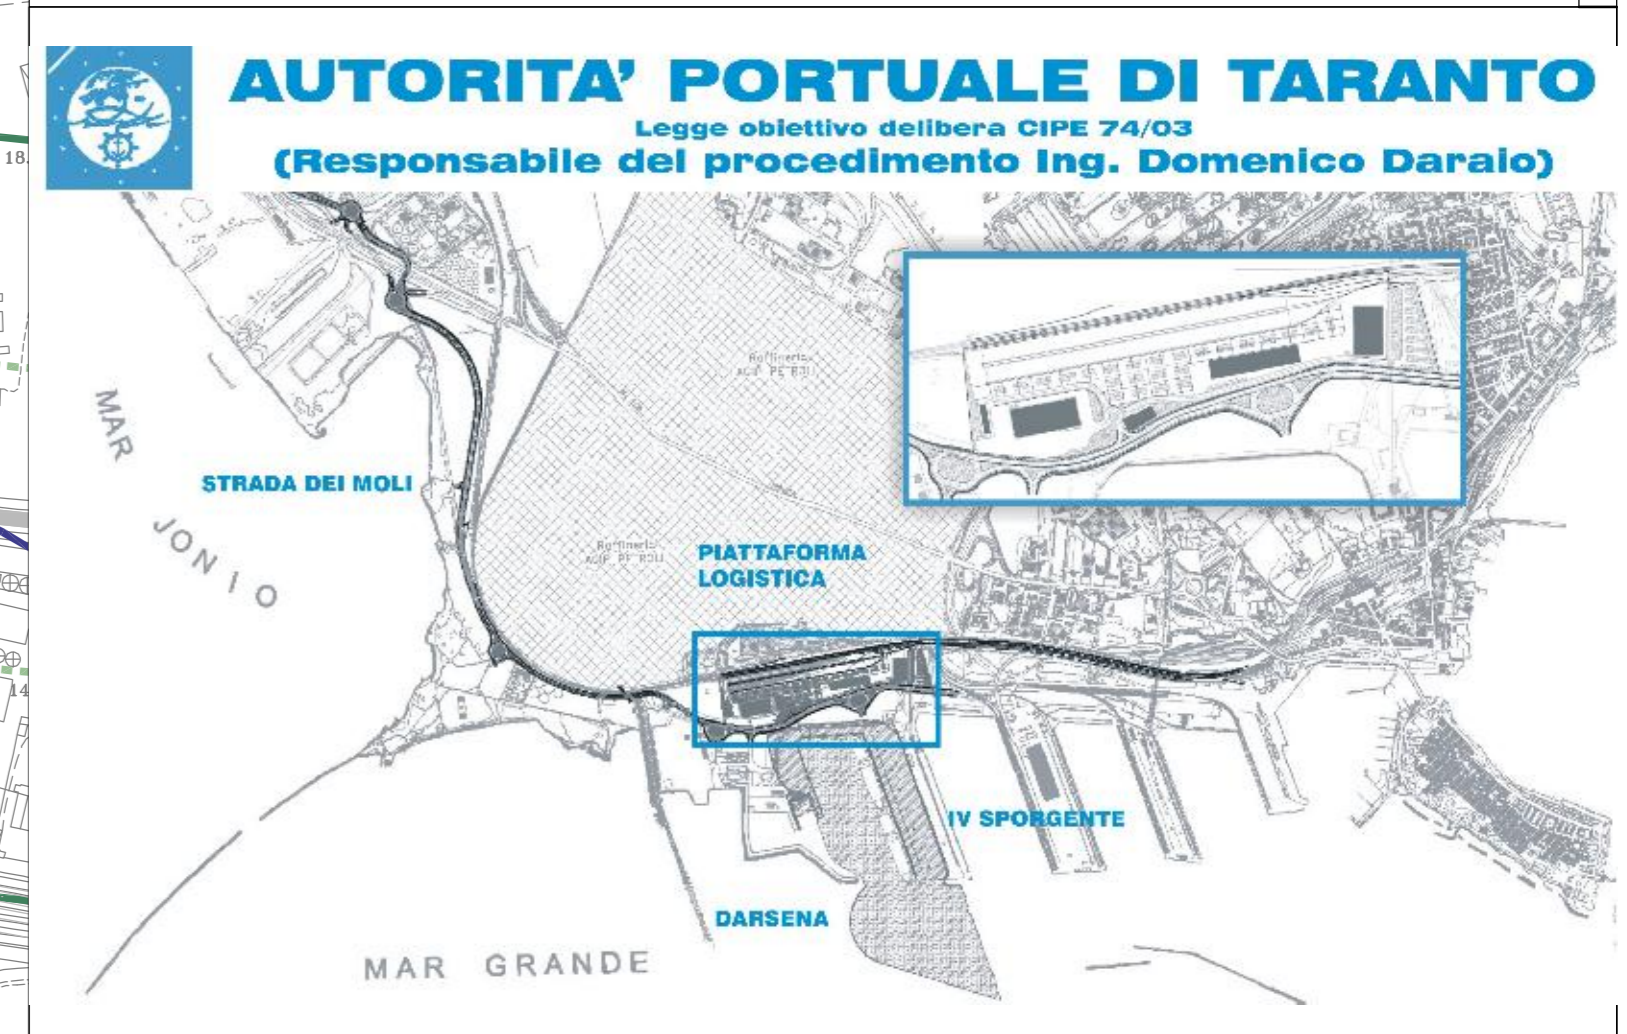

01	29-03-2006	Firma emittente	E. Vicenti	P.L. Carrà	ING. G. Destro
02		data	degnato	verificato	approvato

SOCIETA' DI PROGETTO:

TARANTO LOGISTICA S.p.A.

AUTORITA' PORTUALE TARANTO

PIASTRA PORTUALE DI TARANTO

Disegni n° **123-700** **D.L.A.G.E.A. 1.0.4.**

Titolo **PROGETTO DEFINITIVO STRADA DEI MOLI Studio di fattibilità ambientale Carta dei ricettori**

Prof. Arch. Pier Luigi CARCI

