


LEGENDA

- Aerogeneratore
- Piazzola Temporanea fase di Cantiere
- Area di occupazione temporanea e permanente fase di Cantiere
- Percorsi stradali esistenti
- Linea MT
- Muretto in calcestruzzo
- Recinzione

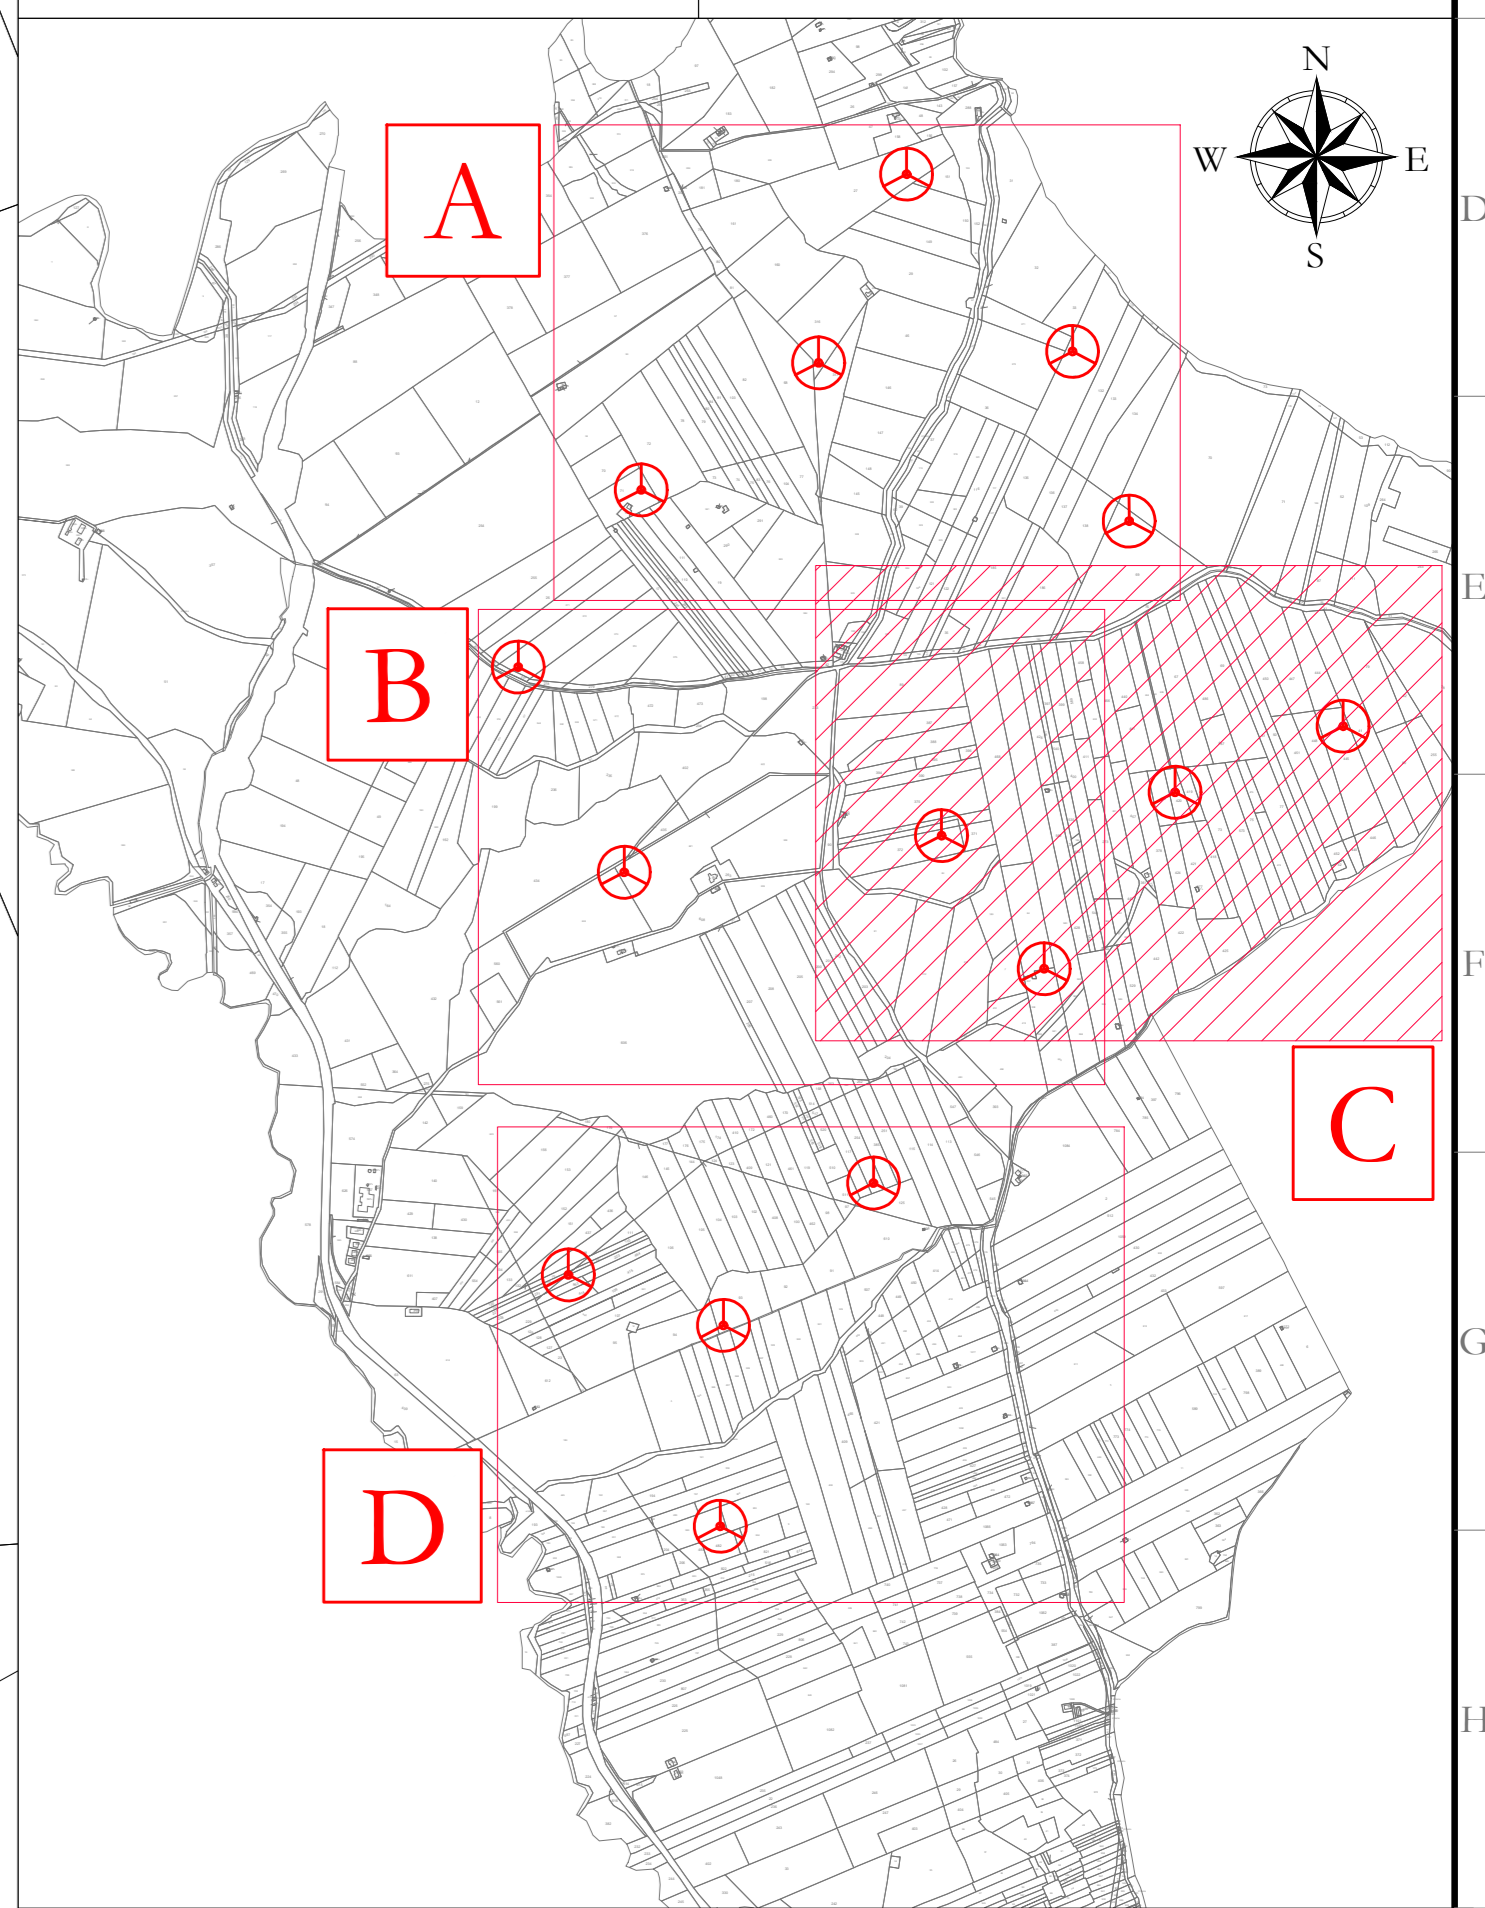

AREN Green S.r.l.
 Società soggetta alla direzione e coordinamento di AREN Elettrotec Power S.p.A.
 Sede legale e amministrativa: Via dell'Argento n. 308 | 47522 Cesena (FC) | Tel. +39 0547 412545
 Iscritta nel Registro delle Imprese della Romagna - Forlì-Cesena e Rimini | R.E.A. 305998 | C.F./P.Iva 04932170401

COMUNI DI CONTESSA ENTELLINA (PA), SANTA MARGHERITA DI BELICE (AG), SAMBRUCA DI SICILIA (AG) E MENFI (AG)
 LOCALITA' "CONTRADA DUCHESSA"

**PROGETTO PER LA REALIZZAZIONE DI
 IMPIANTO EOLICO
 "DUCHESSA"**

<p><small>REDAZIONE PROGETTO</small> AREN Elettrotec Power SpA Società per Azioni con Legge Siciliana Via dell'Argento n. 308 - 47522 Cesena (FC) Tel. +39 0547 412545 - Fax +39 0547 412574 P.Iva 038080404 Registro delle Imprese di Forlì-Cesena R.E.A. 307048</p>		<p><small>TORRE E FIRMA PROGETTO</small> Ingegnere Simona Elmi Ordine degli Ingegneri di Forlì-Cesena Mar. 2005</p>
--	--	---

Indicazione delle reti esistenti Fase di Cantiere 3di4

DATA INDIRIZIONE	DATA	REDAZIONE	VERIFICATO	APPROVATO
06/04/2020	06/04/2020	S. Zampà	E. Tordini	S. Elmi

<table border="1"> <tr> <th>DATA</th> <th>REDAZIONE</th> <th>VERIFICATO</th> <th>APPROVATO</th> </tr> <tr> <td>06/04/2020</td> <td>S. Zampà</td> <td>E. Tordini</td> <td>S. Elmi</td> </tr> </table>	DATA	REDAZIONE	VERIFICATO	APPROVATO	06/04/2020	S. Zampà	E. Tordini	S. Elmi	<table border="1"> <tr> <th>DATA</th> <th>REDAZIONE</th> <th>VERIFICATO</th> <th>APPROVATO</th> </tr> <tr> <td>06/04/2020</td> <td>S. Zampà</td> <td>E. Tordini</td> <td>S. Elmi</td> </tr> </table>	DATA	REDAZIONE	VERIFICATO	APPROVATO	06/04/2020	S. Zampà	E. Tordini	S. Elmi
DATA	REDAZIONE	VERIFICATO	APPROVATO														
06/04/2020	S. Zampà	E. Tordini	S. Elmi														
DATA	REDAZIONE	VERIFICATO	APPROVATO														
06/04/2020	S. Zampà	E. Tordini	S. Elmi														

LA DISTRIBUZIONE E RIPRODUZIONE, ANCHE PARZIALE, DI QUESTA TAVOLA E' VIETATA A TERMINI DI LEGGE